


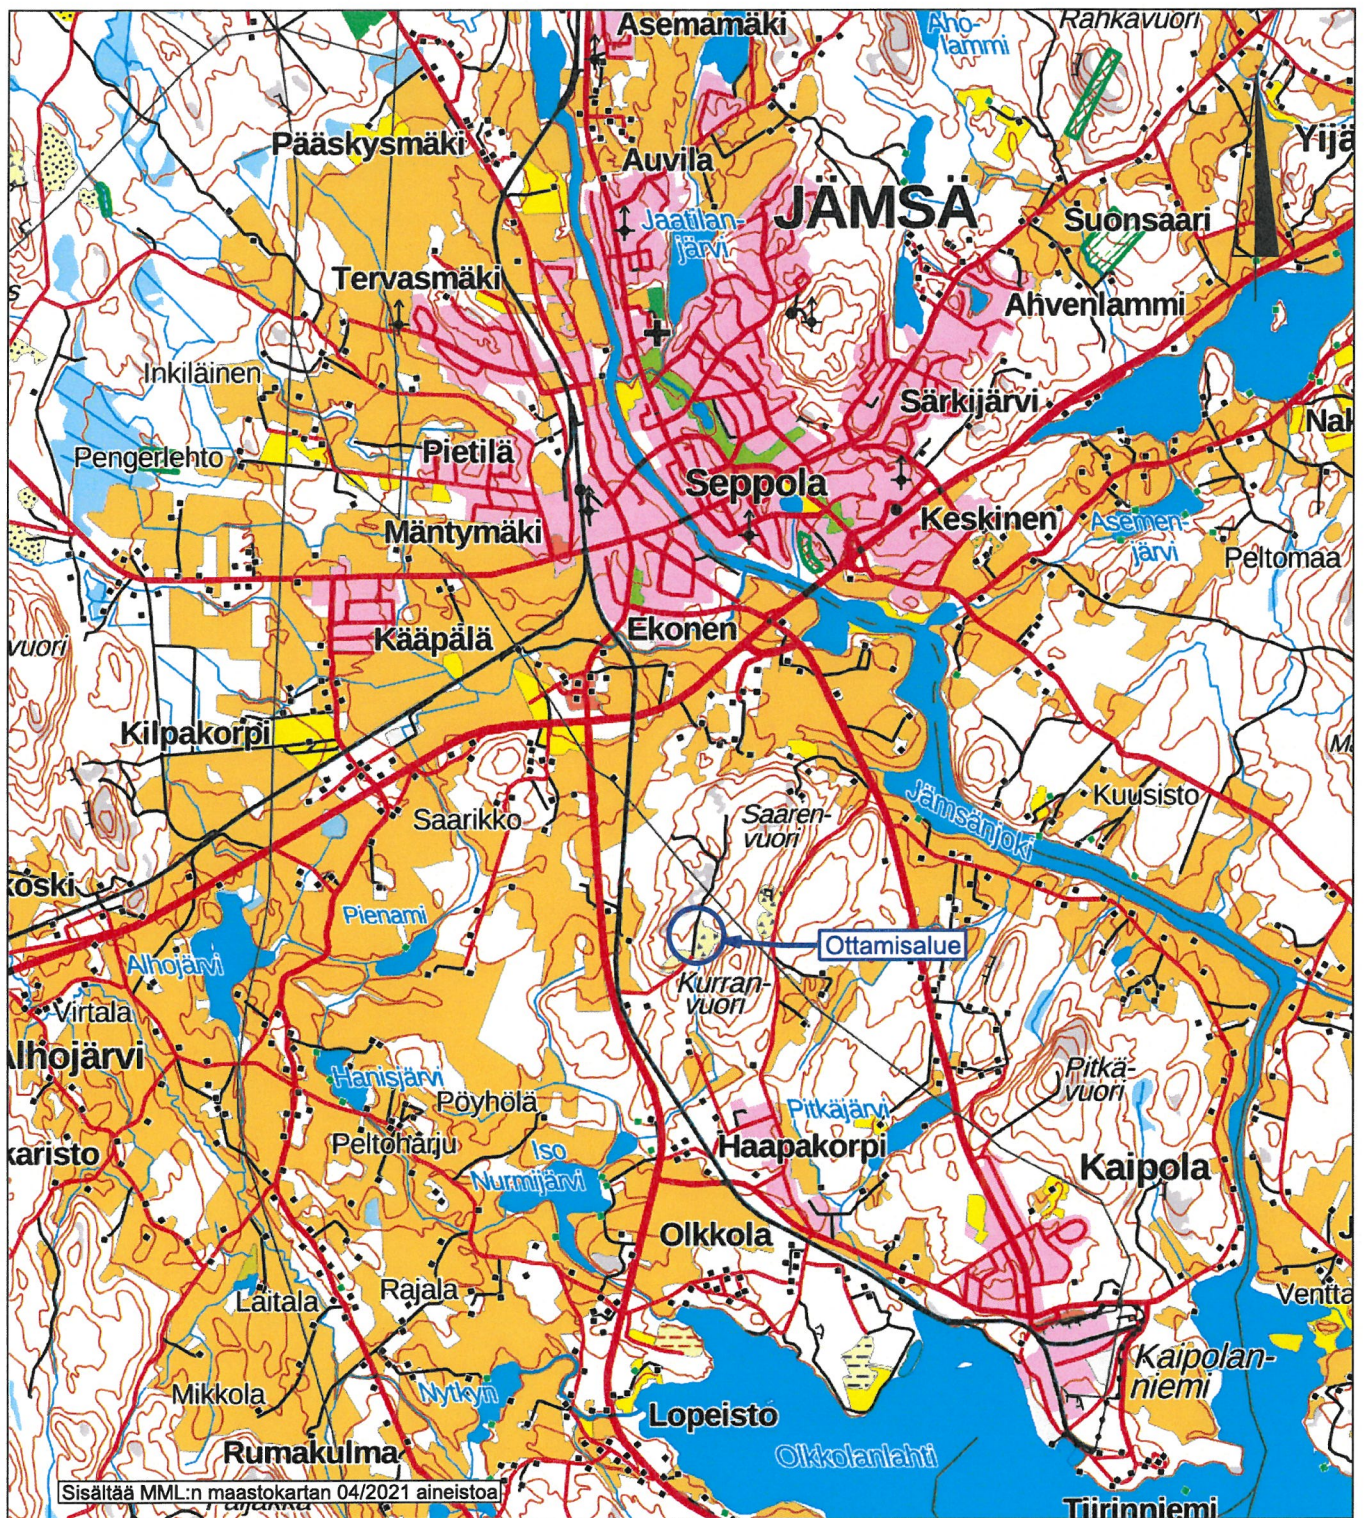

Sisältää MML:n maastokartan 04/2021 aineistoa

K.osa / Kylä Kähö	Kortteli / Tila Kurra Vainio	Tontti / Reknro 182-419-3-86 182-419-4-227	Viranomaisten merkintöjä	
Rakennustoimenpide			Piirustuslaji	Juokseva nro
Rakennuskohteen nimi ja osoite Lindroosin Sora Oy Maa-ainesten ottamissuunnitelma Tila: Kurra 182-419-3-86, Vainio 182-419-4-227 Jämsä			Piirustuksen sisältö	Mittakaava
			Sijaintikartta	1:50 000
 Teerikorventie 74 35820 Mänttä			Suunn.ala GEO	Työnro 2117424
			Piirustusnro Y1	Tiedosto
Suunn. DI Juha Uotila			Muutos	
Päiväys 28.4.2021				