

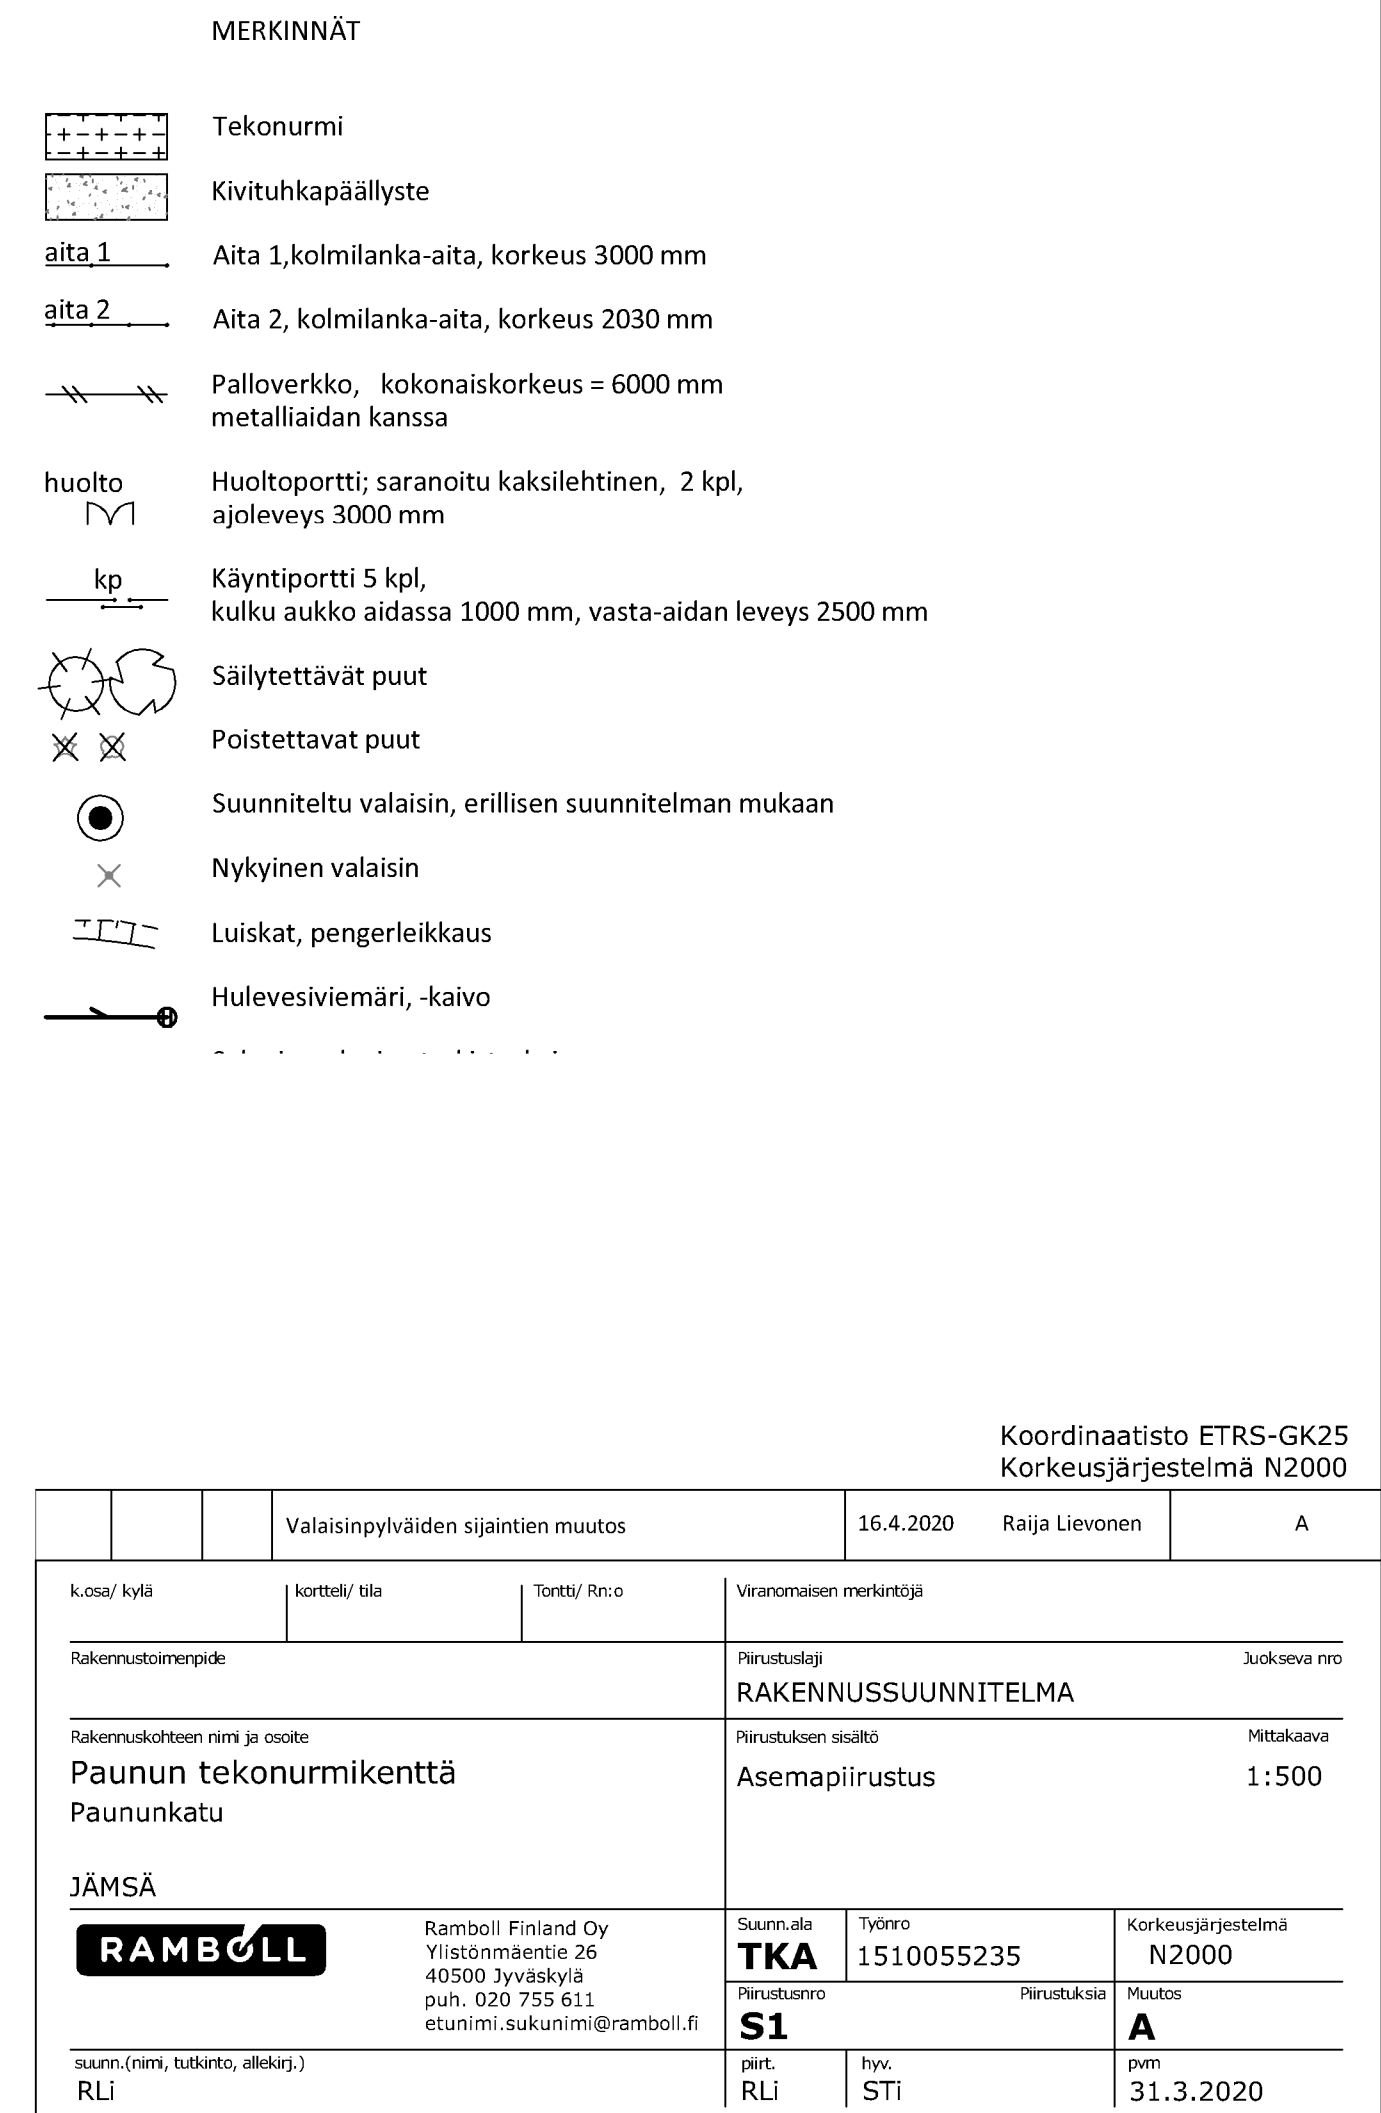
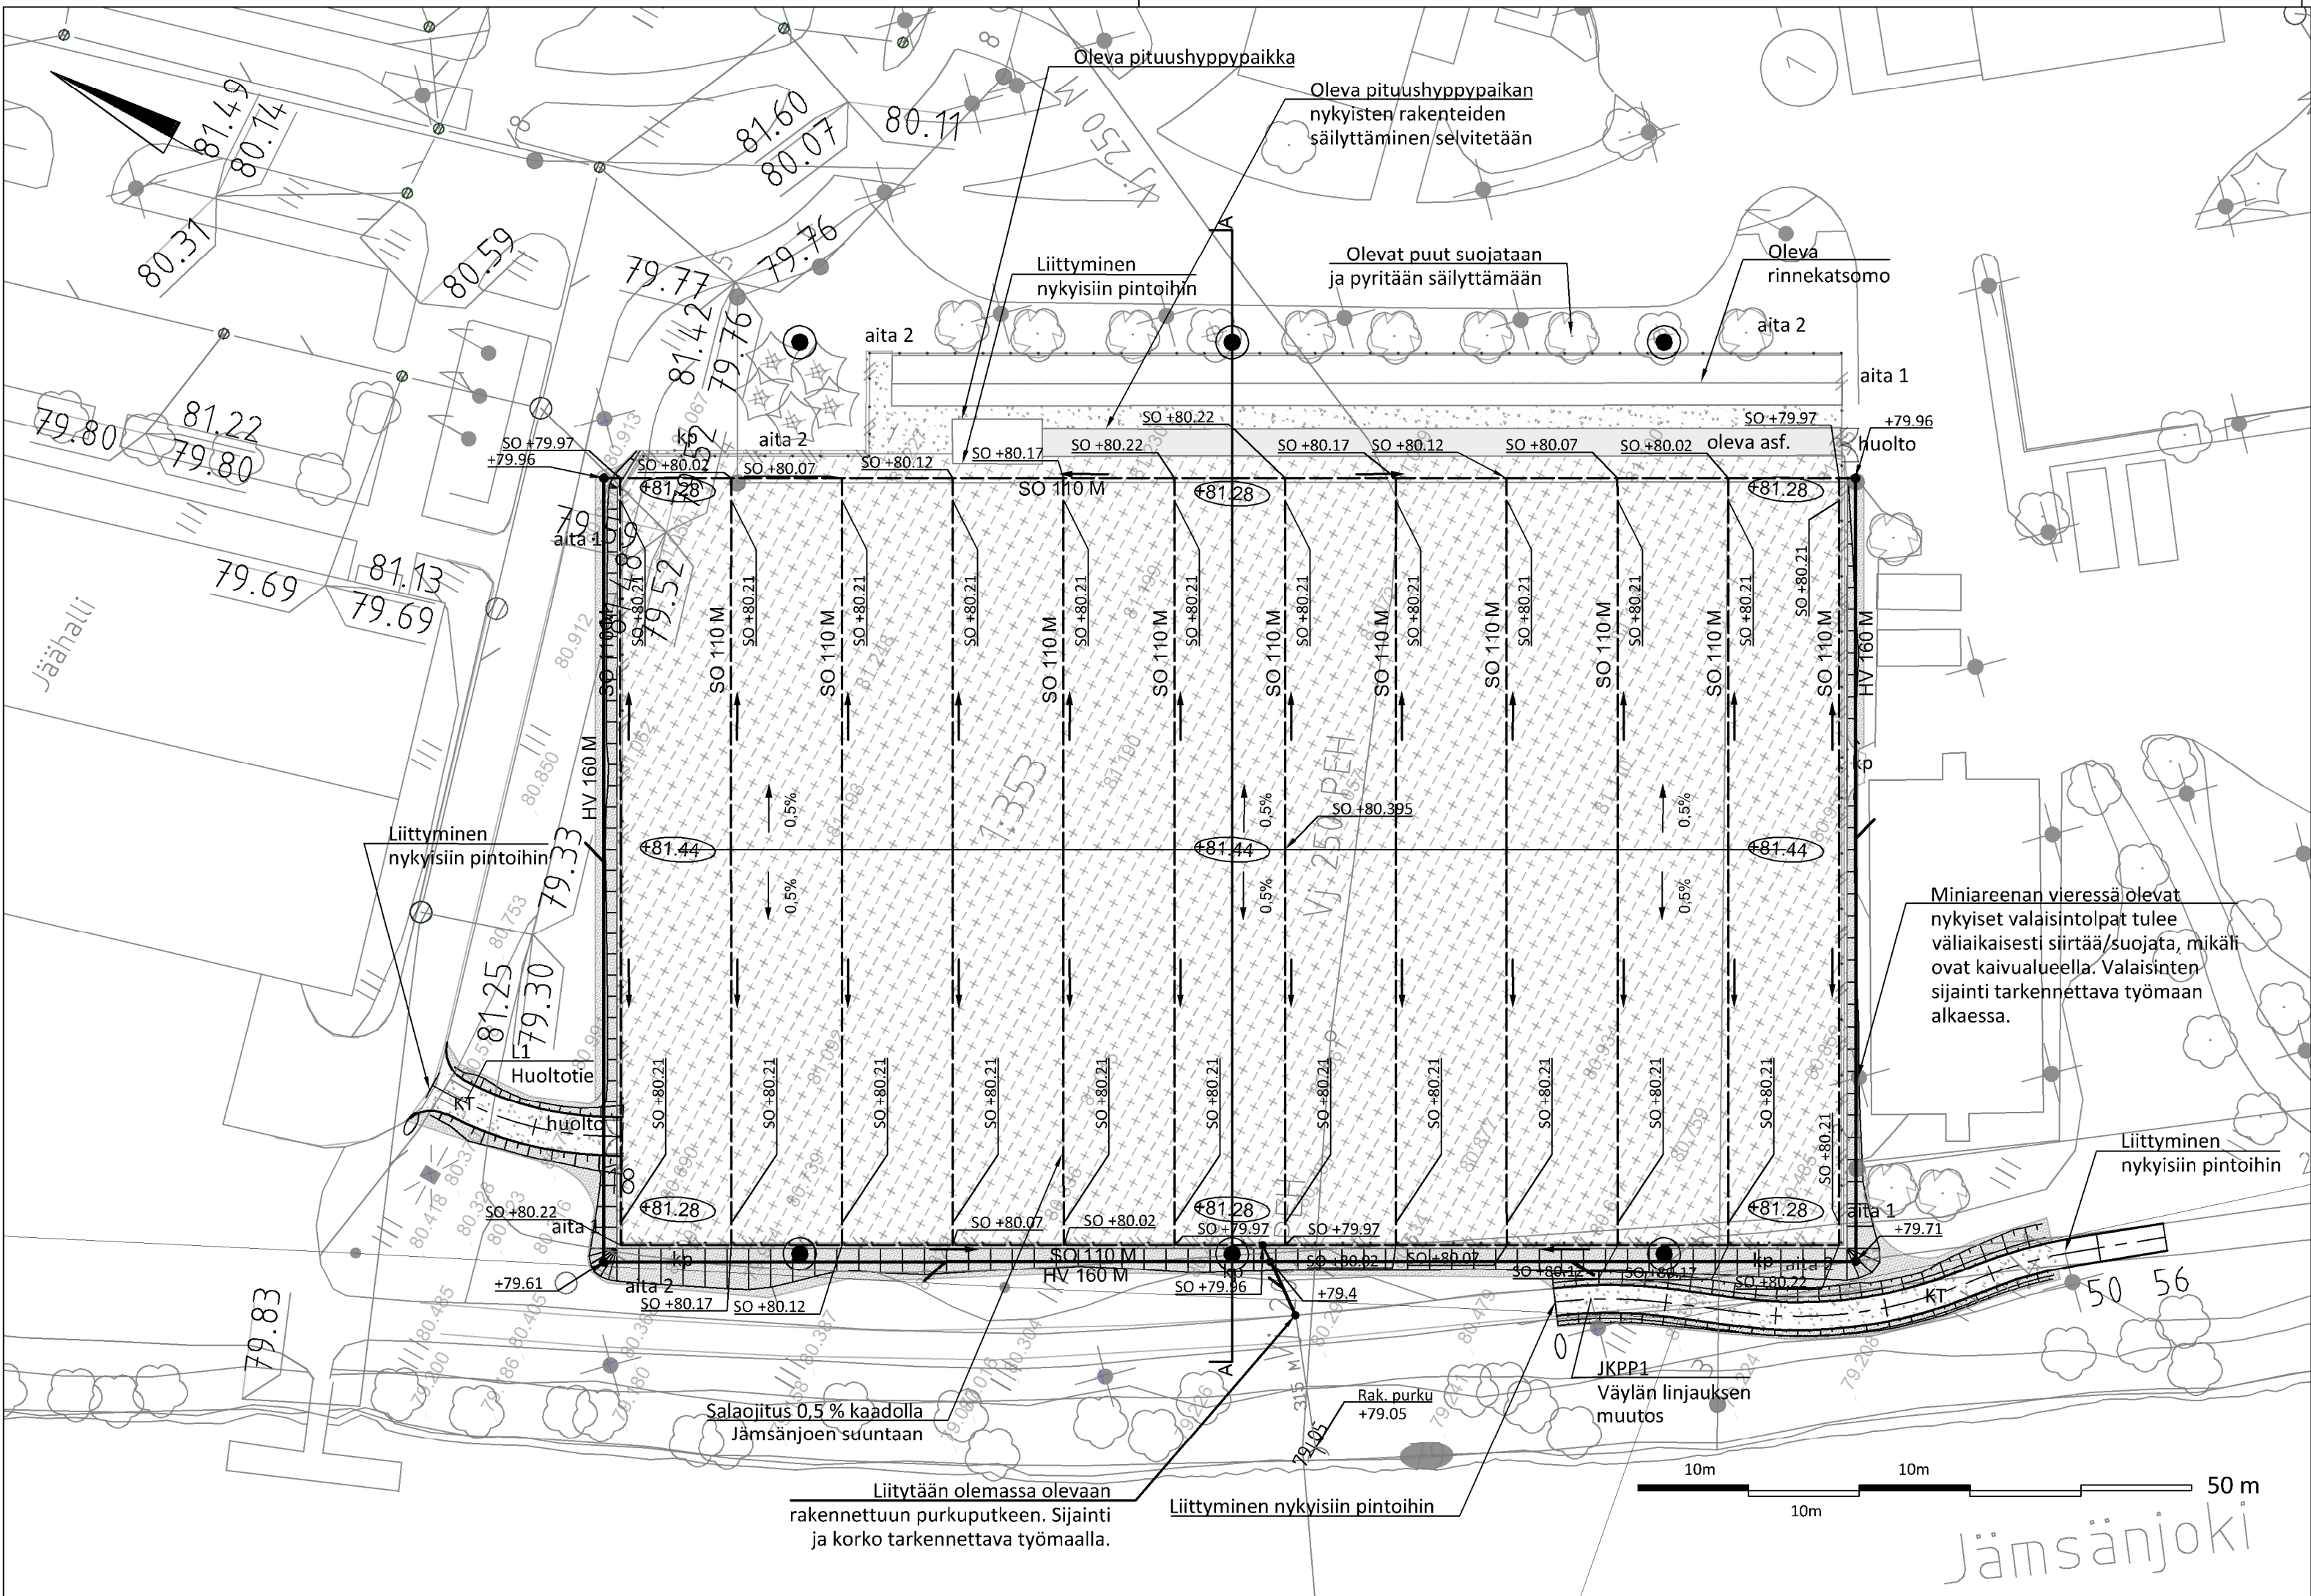
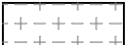
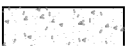
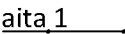
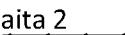
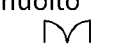
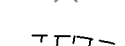


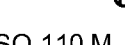

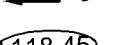

MERKINNÄT


-  Tekonurmi
-  Kivituhrakapäällyste
-  Aita 1, kolmilanka-aita, korkeus 3000 mm
-  Aita 2, kolmilanka-aita, korkeus 2030 mm
-  Palloverkko, kokonaiskorkeus = 6000 mm metalliaidan kanssa
-  Huoltoportti; saranoitu kaksilehtinen, 2 kpl, ajoleveys 3000 mm
-  Käyntiportti 5 kpl, kulku aukko aidassa 1000 mm, vasta-aidan leveys 2500 m
-  Säilytettävät puut
-  Poistettavat puut
-  Suunniteltu valaisin, erillisen suunnitelman mukaan
-  Nykyinen valaisin
-  Luiskat, pengerleikkaus
-  Hulevesiviemäri, -kaivo
-  Salaoja, salaojan tarkistuskaivo
-  Suunniteltu korko
-  Pinnan kaltevuus ja suunta

Kuivatussuunnitelman muutosluonnos 19.10.2021/RLi

Koordinaatisto ETRS-GK25
Korkeusjärjestelmä N2000

k.osa/ kylä		kortteli/ tila		Tontti/ Rn:o		Viranomaisen merkintöjä			
Rakennustoimenpide						Piirustuslaji		Juokseva nro	
						RAKENNUSSUUNNITELMA			
Rakennuskohteen nimi ja osoite						Piirustuksen sisältö		Mittakaava	
Paunun tekonurmikenttä						Tasaus- ja kuivatussuunnitelma		1:500	
Paununkatu									
JÄMSÄ									
		Ramboll Finland Oy Ylistönmäentie 26 40500 Jyväskylä puh. 020 755 611 etunimi.sukunimi@ramboll.fi				Suunn.ala	Työnro	Korkeusjärjestelmä	
						TKA	1510055235	N2000	
						Piirustusnro		Piirustuksia	
						S2		Muutos	
suunn.(nimi, tutkinto, allekirj.)						piirt.		pvm	
RLi						RLi		STi	
								31.3.2020	

A

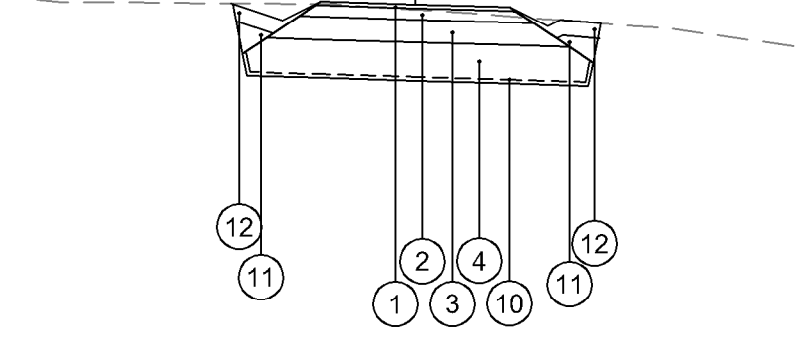

1) 55-60 mm nukkapituinen tekonurmi asennetaan tiivistetyn kivituhkakerroksen päälle. Asennuksessa noudatetaan tuotteen valmistajan antamia ohjeita ja kerrospaksuutta.

k.osa/ kyla	korttel/ tila	Tontti/ Rn:o	Viranomaisen merkintöjä			
Rakennustoimenpide			Riirustuslaji RAKENNUSSUUNNITELMA			Juokseva nro
Rakennuskohteen nimi ja osoite Paunun tekunormikenttä Paununkatu			Riirustuksen sisältö Poikkileikkaukset/jalkapallokenttä Typpipoikkileikkaukset/väylät			Mittakaava 1:100 1:100
JÄMSÄ			Suunn.ala			Työnro
 Ramboll Finland Oy Ylistonmäentie 26 40500 Jyväskylä puh. 020 755 611 etunimi.sukunimi@ramboll.fi			TKA Riirustusnro		1510055235 Riirustuksia	
			S3		Muutos	
suunn.(nimi, tutkinto, allekirj.)			piirt.	hyv.	pvm	
RLi			RLi	STI	31.3.2020	