


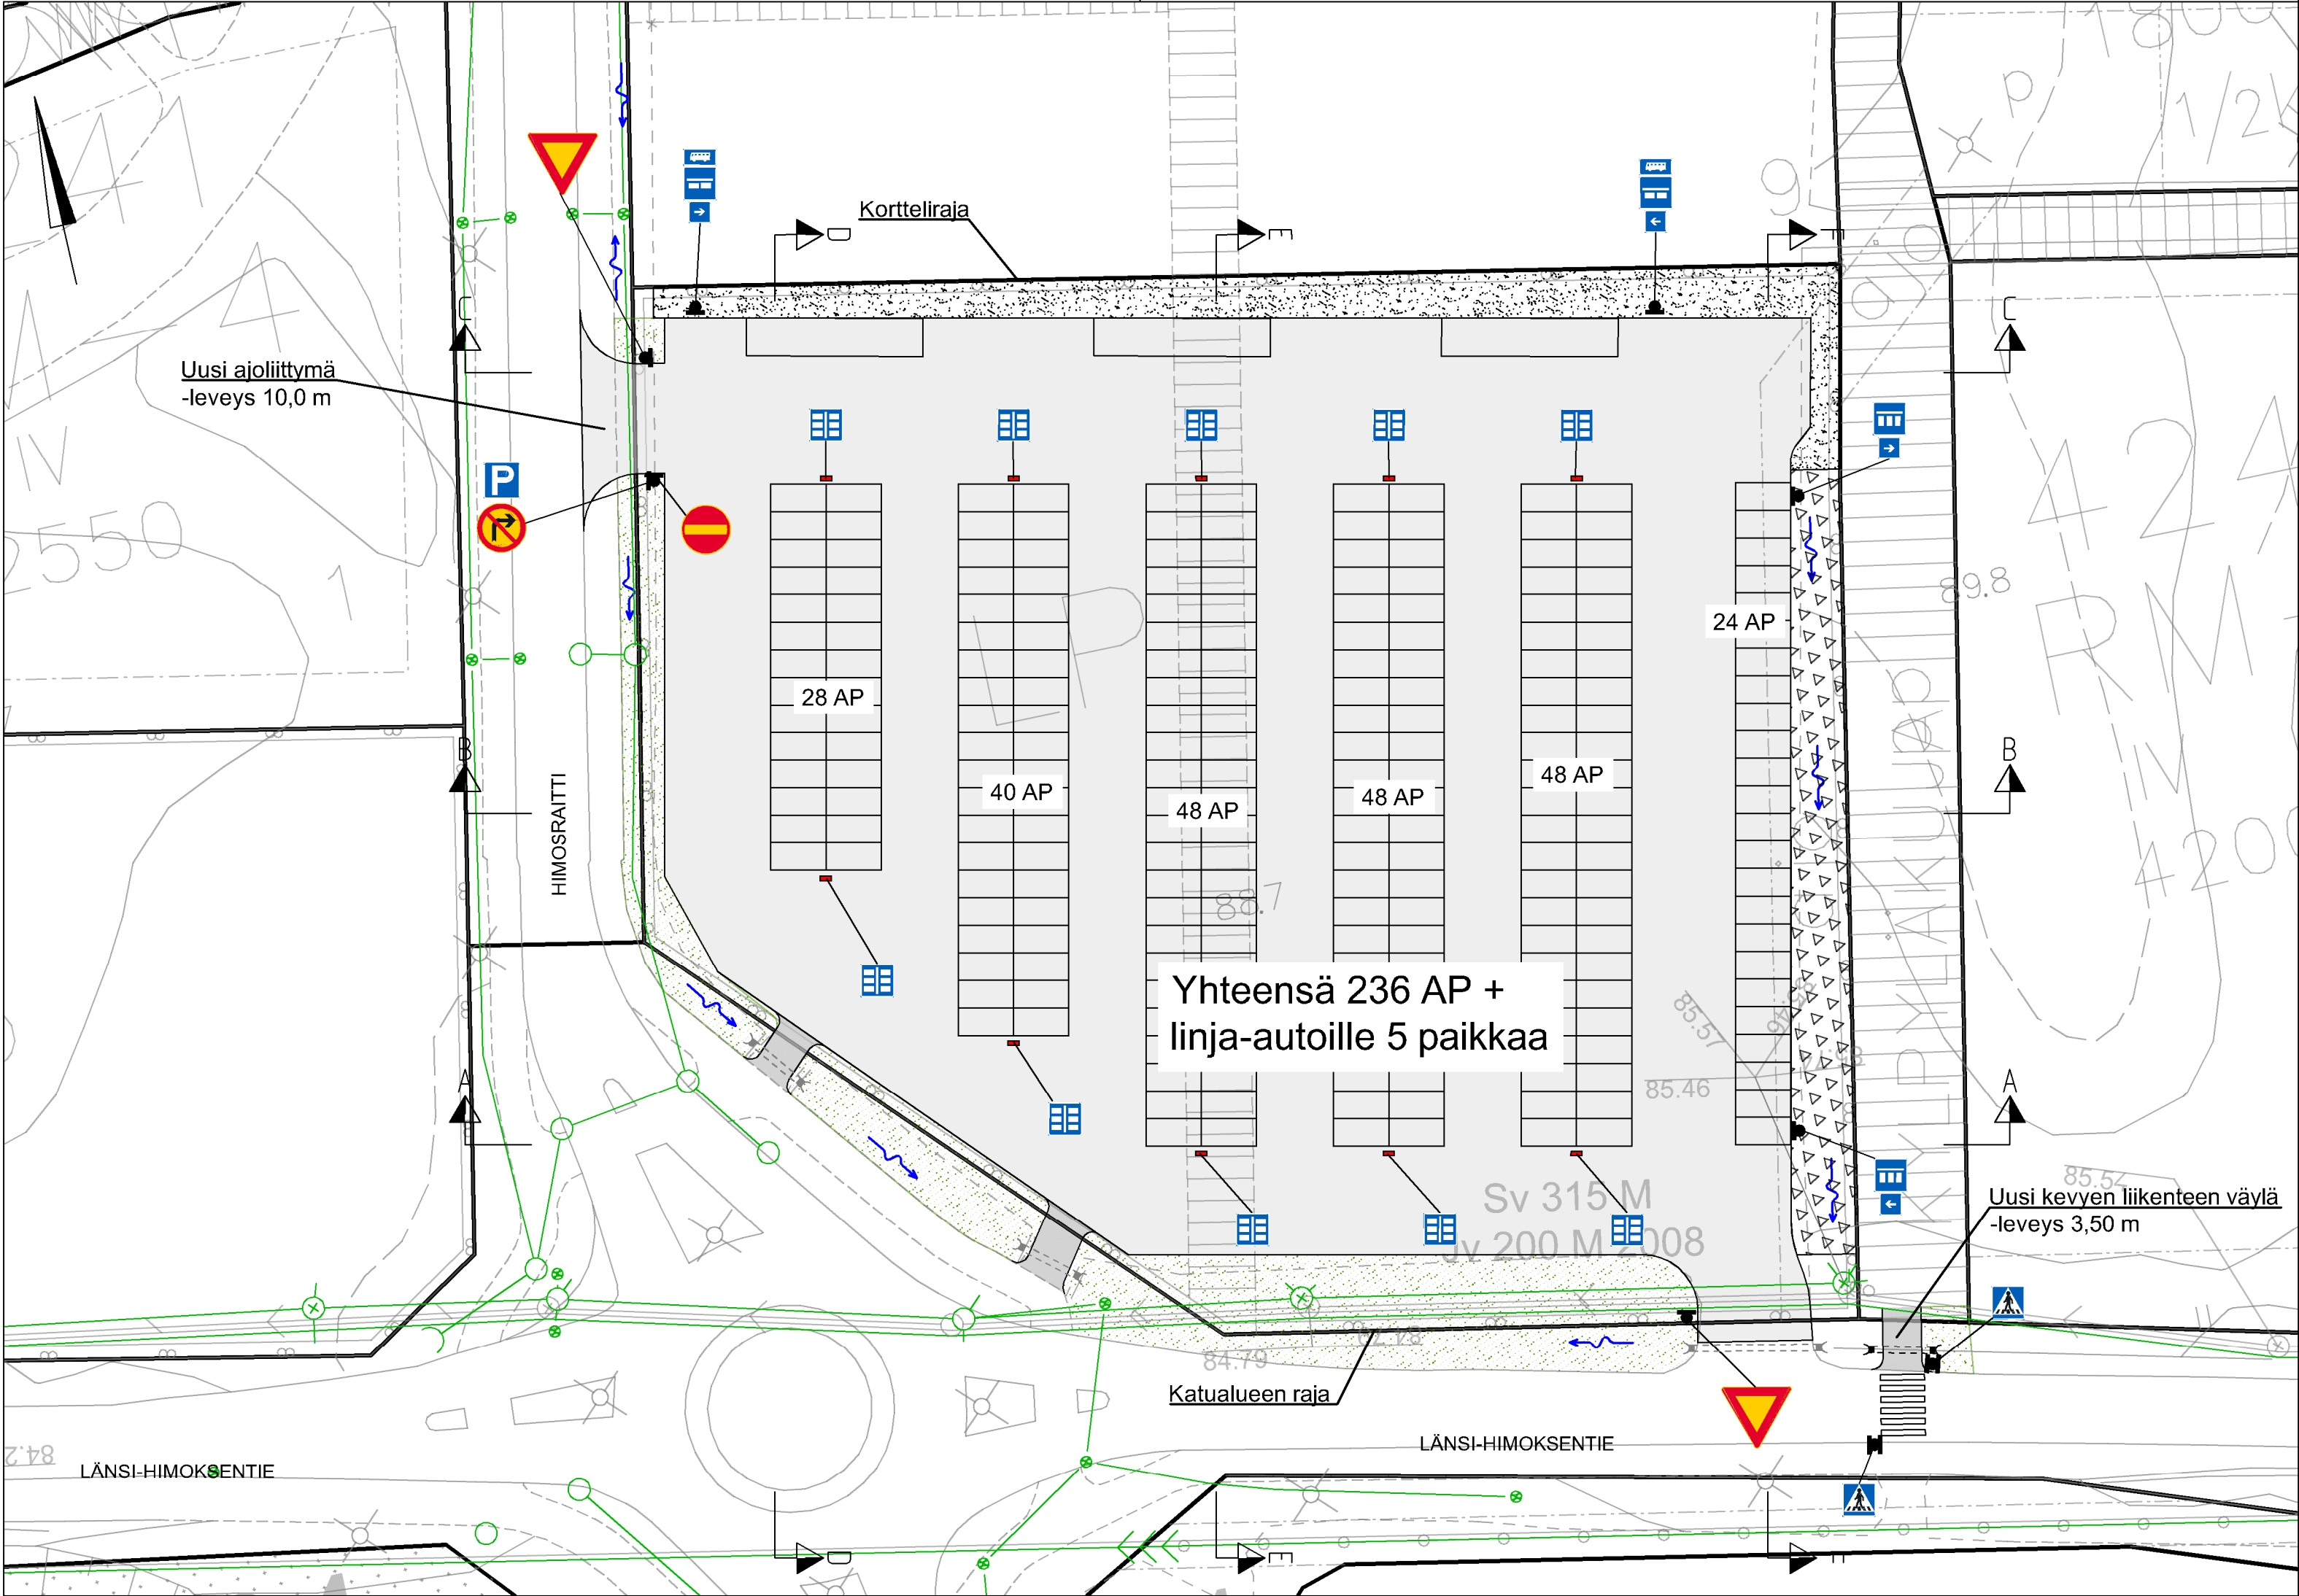

LIIKENNEMERKKILUETTELO			
MERKKI	NRO	NIMI JA KOKO	MÄÄRÄ (KPL)
	B5	Väistämisvelvollisuus risteyksessä, koko 900	2
	C17	Kielletty ajosuunta, koko 640	1
	C19	Oikealle kääntyminen kielletty, koko 640	1
	E1	Suojatie, merkki kaksipuoleinen koko 600 x 600	2
	E2	Pysäköintipaikka koko 600 x 600	1
	E4	Ajoneuvojen sijoitus pysäköintipaikalla, koko 600 x 600	1
	E4	Ajoneuvojen sijoitus pysäköintipaikalla, koko 600 x 600	2
	E4	Ajoneuvojen sijoitus pysäköintipaikalla, koko 600 x 600	10
	H10	Vaikutusalue nuolen suuntaan, koko 400 x 400	4
	H12.2	Linja-auto, koko 600 x 300	2

* Liikennemerkkien materiaali vaneri tai alumiini


* Liikennemerkkien sijainti tarkistettava tapauskohtaisesti maastossa

Merkintöjen selitykset:	
	Asfaltti, ajorata/pysäköintialue
	Asfaltti, kevyen liikenteen väylä
	Murskepinta KaM #0...32 mm
	Hulevesien viivytysalue, maisemointi pienlouheella #0...150 mm
	Nurmetus
	Pintaveden valumissuunta
	Nykyinen rumpu
	Uusi rumpu
	Nykyinen hulevesiviemäri, ritiläkaivo ja tarkastuskaivo
	Betoniporsas/betonielementti


EHDOTUS TEKLA	
NÄHTÄVILLÄ	
VAHVISTUS	
KADUNPITOPÄÄTÖS TEKLA	

KÄSITTELY	KÄSITTELIJÄ	PÄIVÄYS	ASIA NRO	MUUTOS	PAIVAYS	NMI	LUKUM	TUNNUS	
k.osa/ kylä		kortteli/ tila		Tontti/ Rn:o		Viranomaisen merkintöjä			
Rakennustoimenpide					Piirustuslaji		Juokseva nro		
Rakennuskohteen nimi ja osoite					Piirustuksen sisältö		Mittakaava		
Himosraitin pysäköintialue					Asemapiirustus		1:500		
Jämsän kaupunki, Himos									
Katu- ja liikenteenohjaussuunnitelma									
RAMBOLL			Ramboll Finland Oy Ylistönmäentie 26 40500 Jyväskylä puh. 020 755 611 etunimi.sukunimi@ramboll.fi		Suunn.ala TKA Piirustusnro S_001		Työnro 1510065557 Piirustuksia 1		Korkeusjärjestelmä N2000 Muutos
suunn.(nimi, tutkinto, allekirj.) T.PITKANEN					piirt. TPI		hyv. K.RISSANEN		pvm 06.05.2022


A – A

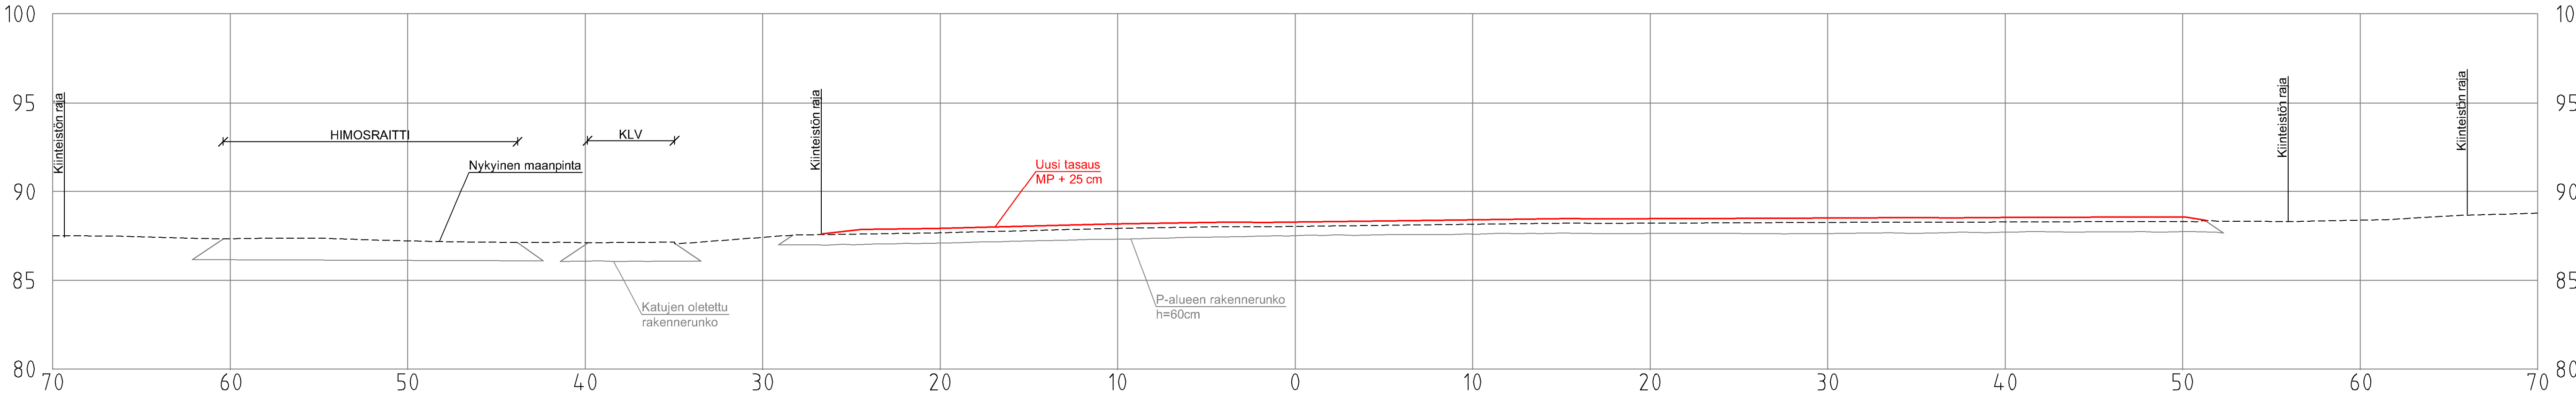


B – B

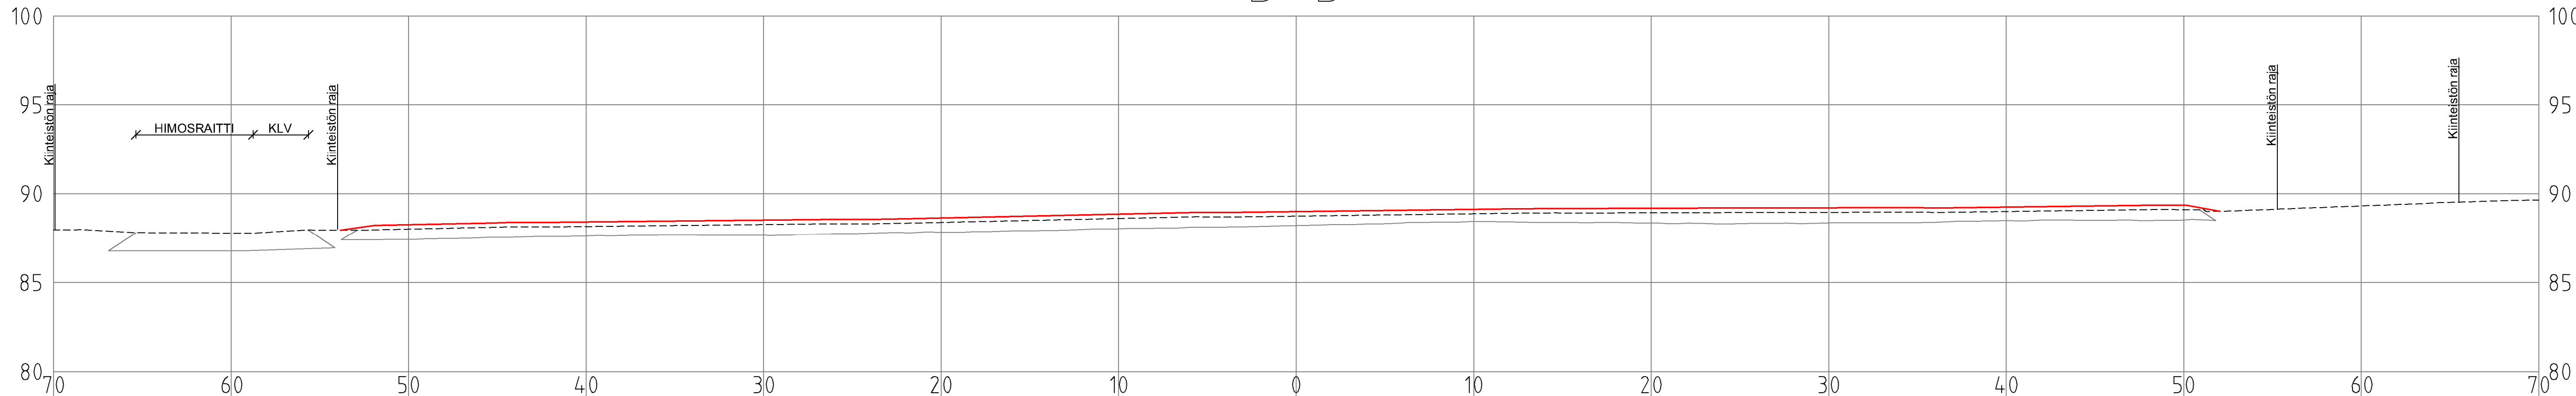


C – C

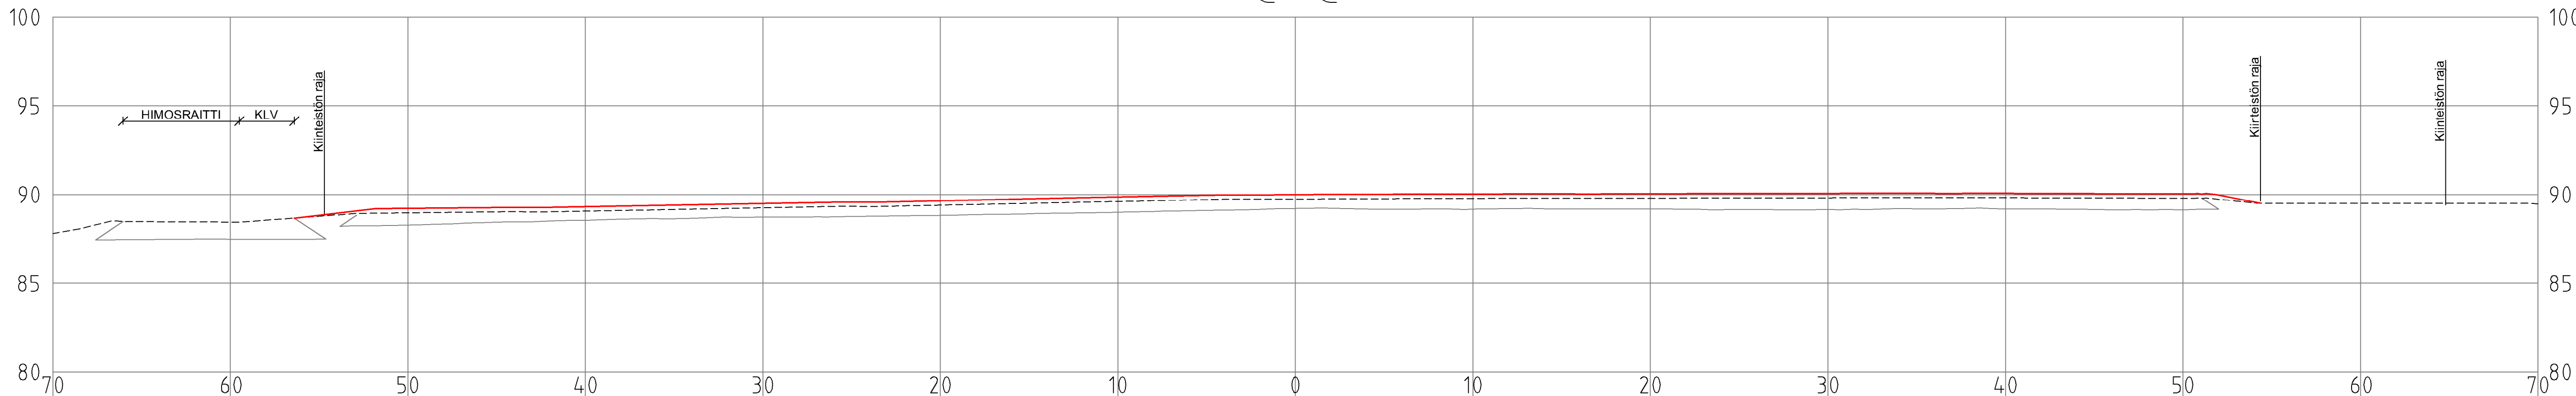

D - D

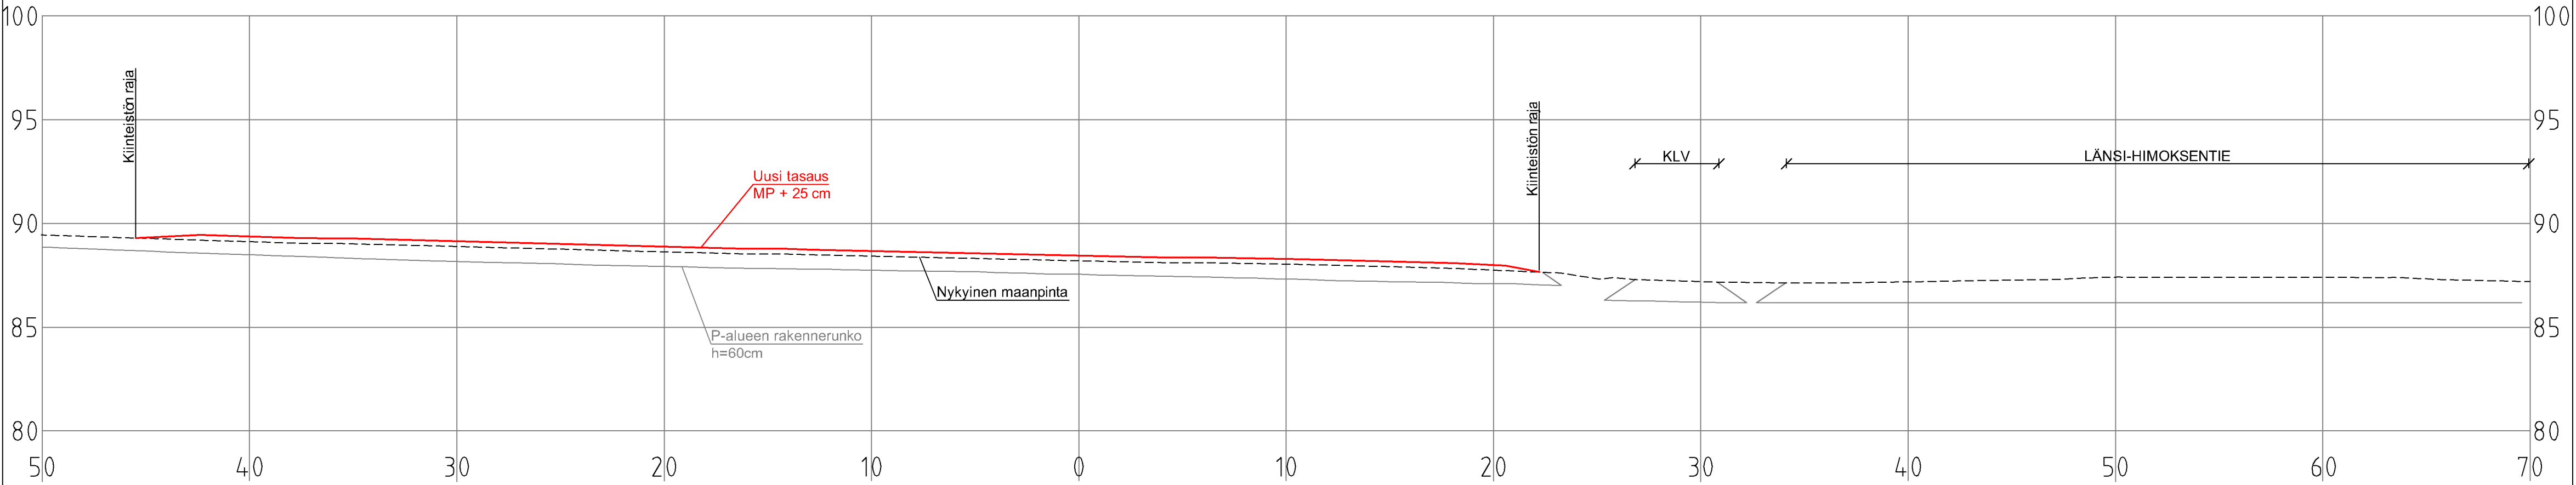

E - E

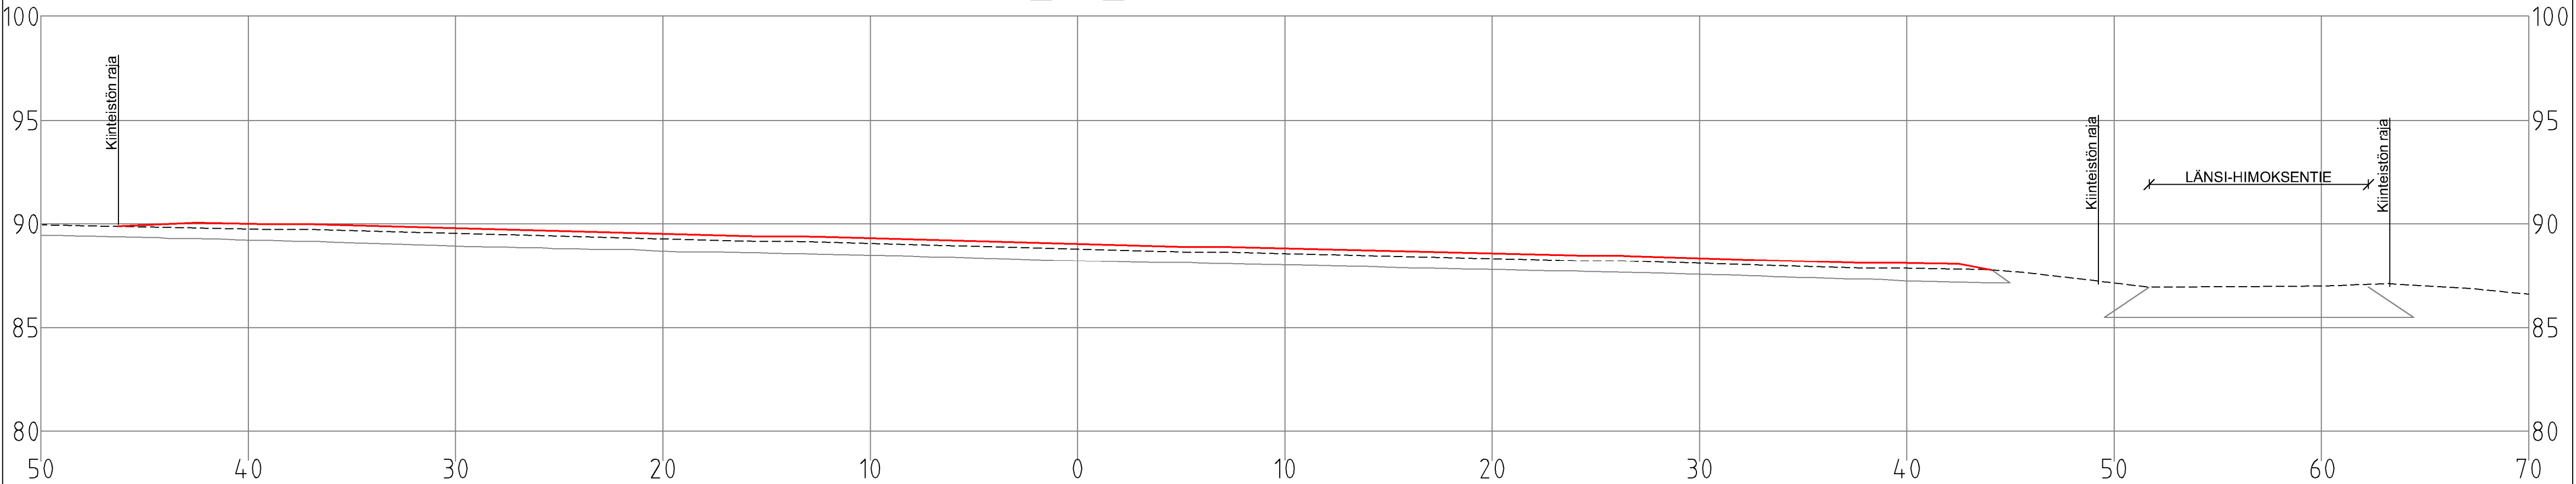

F - F

