



Tilooja ja suunnittelukohte Jämsän kaupunki Seppolan satama	Piirustuksen sisältö Suunnitelmapaketti Koko alue	Mittakaavat 1:500
Aluetaito Oy Asemakatu 1 62100 LAPUA etunimi.sukunimi@aluetaito.fi www.aluetaito.fi	Työn ja piirustuksen n:o	9303.102
2.6.2022 Kaisa Porre		

satama

MERKINTÖJEN SELITYKSET

-  Betonikiveys
-  Kylvönurmikko
-  Karkea sepeli/pienlouhe heitokkeena
-  Kivituikka
-  Asfaltti (nykyinen)
-  Reunakivi, nupukivi
-  Kivikori
-  Lujitetukimuri + kivikori
-  Suunniteltu korkeuskäyrä + korkeusluku

ISTUTETTAVA KASVILLISUUS

Tunnus	Kasvilaji	Ist. koko	Ist. väli	Kpl
MpHo	Malus Purpurea-Ryhmä 'Hopa' purppuraomenapuú 'Hopa'			3
Pma	Prunus maackii tuohituomi			4
PpC	Prunus padus 'Colorata' purppuratuomi			8
Pps	Prunus pensylvanica pilvikirsikka			11
SaF	Sorbus aucuparia 'Fastigiata' pylväspihlaja			7
Pop	Physocarpus opulifolius lännenheisiangervo			29
RgL	Ribes glandulosum lamoherukka			300
Sbe	Spiraea betulifolia koivuangervo			461
SjF	Spiraea japonica 'Froebeli' ruusuangervo			42
SHo	Syringa Preston-Ryhmä 'Holger' isabellansyreeni			19
PmP	Pinus mugo 'Pumilio' kääpiövuorimänty			260
Pin	Parthenocissus inserta säteikköviilviini			15

Luettelossa mukana koko sataman suunnittelualan kasvimäärät.

Tilaa ja suunnittelukohte Jämsän kaupunki Seppolan satama	Piirustuksen sisältö Suunnitelmapaketti	Mittakaavat 1:200
 Aluetaito Oy Asemakatu 1 62100 LAPUA etunimi.sukunimi@aluetaito.fi www.aluetaito.fi	Työn ja piirustuksen n:o	9303.103
2.6.2022 Kaisa Porre		

Jämsänjoki





MERKINTÖJEN SELITYKSET

- Betonikiveys
- Kylvönurmikko
- Karkea sepeli/pienlouhe heitokkeena
- Kivituhka
- Asfaltti (nykyinen)
- Reunakivi, nupukivi
- Kivikori
- Lujitetukimuuri + kivikori
- Suunniteltu korkeuskäyrä + korkeusluku

ISTUTETTAVA KASVILLISUUS

Tunnus	Kasvilaji	Ist. koko	Ist. väli	Kpl
MpHo	Malus Purpurea-Ryhmä 'Hopa' purppuraomenapuu 'Hopa'			3
Pma	Prunus maackii tuohituomi			4
PpC	Prunus padus 'Colorata' purppuratuomi			8
Pps	Prunus pensylvanica piivikirsikka			11
SaF	Sorbus aucuparia 'Fastigiata' pylväspihlaja			7
Pop	Physocarpus opulifolius lännenheisiangervo			29
RgL	Ribes glandulosum lamoherukka			300
Sbe	Spiraea betulifolia koivuangervo			461
SjF	Spiraea japonica 'Froebelii' ruusuangervo			42
Sho	Syringa Preston-Ryhmä 'Holger' isabellansyreeni			19
Pmp	Pinus mugo 'Pumilio' kääpiövuorimänty			260
Pin	Parthenocissus inserta sälekköviilviini			15

Luettelossa mukana koko sataman suunnittelualan kasvimäärät.

Tilaja ja suunnittelukohte Jämsän kaupunki Seppolan satama	Piirustuksen sisältö Suunnitelmapartti Puisto
Aluetaito Oy Asemakatu 1 62100 LAPUA etunimi.sukunimi@aluetaito.fi www.aluetaito.fi 2.6.2022 Kaisa Porre	Työn ja piirustuksen n:o <div style="text-align: right; font-weight: bold; font-size: 1.2em;">9303.104</div>

MERKINTÖJEN SELITYKSET

-  Betonikiveys
-  Kylvönurmikko
-  Karkea sepeli/pienlouhe heitokkeena
-  Kivituha
-  Asfaltti (nykyinen)
-  Reunakivi, nupukivi
-  Kivikori
-  Lujitetukimuri + kivikori
-  Suunniteltu korkeuskäyrä + korkeusluku

ISTUTETTAVA KASVILLISUUS

Tunnus	Kasvilaji	Ist. koko	Ist. väli	Kpl
MpHo	Malus Purpurea-Ryhmä "Hopa" purppuraomenapuu "Hopa"			3
Pma	Prunus maackii tuohituomi			4
PpC	Prunus padus "Colorata" purppuratuomi			8
Pps	Prunus pensylvanica piivikirsikka			11
SaF	Sorbus aucuparia "Fastigiata" pylväspihlaja			7
Pop	Physocarpus opulifolius itälehettiängervo			29
Rgl	Ribes glandulosum lamoherukka			300
Sbe	Spiraea betulifolia köyvaangervo			461
SjF	Spiraea japonica "Freibelli" ruusuangervo			42
Slo	Syringa Preston-Ryhmä "Helger" isabellansyreeni			19
PeP	Pinus mugo "Pumilio" kaapijuurimänty			260
Pin	Parthenocissus inserta säleikkoviivini			15

Luettelossa mukana koko sataman suunnittelualan kasvimäärät.



Työn ja suunnittelukohte

Jämsän kaupunki
Seppolan satama

Pinustuksen asiantuntijatoimisto
Suunnitelmakartta
Satama, luiska

Mittakaava
1:200


Työn ja pinustuksen n:o

Aluetaito Oy
Asemakatu 1
62100 LAPUA
etu nimi.sukunimi@aluetaito.fi
www.aluetaito.fi


2.6.2022

9303.105

LEIKKAUS C - C, 1:100/100

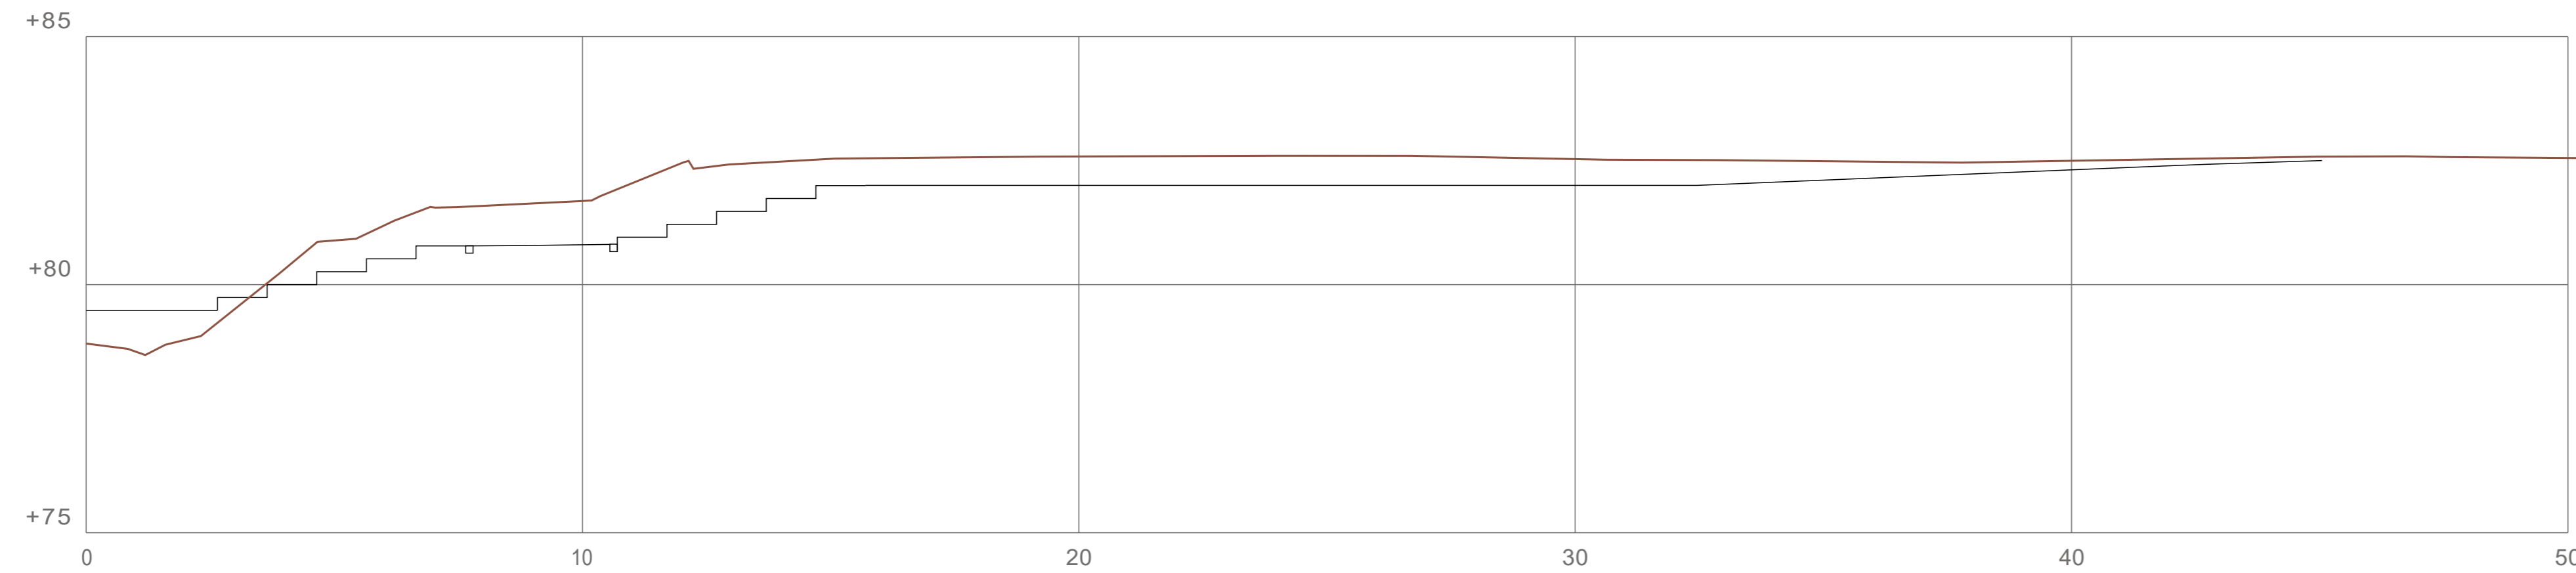


RAKENNELEIKKAUS 1:10, BETONIKIVEYS

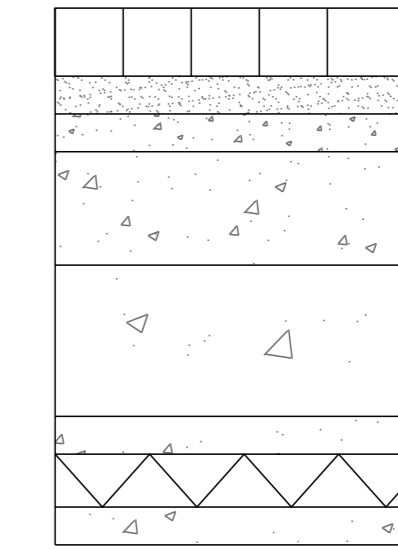


- Betonikiveys, 60 mm
- Asennusalusta, Hk 0-8 mm tai kivituhka 0-5 mm, 50 mm
- Tasauskerros, KaM 0-16, 50 mm
- Kantavakerros, KaM 0-32, 150 mm
- Jakavakerros, KaM 0-65, 200 mm
- Eristeen suojakerros, KaM 0-16, 50 mm
- Routaeriste, XPS, 70 mm
- Eristeen suojakerros, KaM 0-16, 50 mm

RAKENNELEIKKAUS 1:10, KIVITUHKAPINTAISET ALUEET

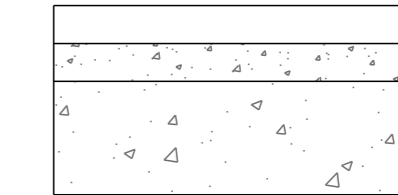



- Kivituhka, 0-8 mm, 50 mm
- Tasauskerros, KaM 0-16, 50 mm
- Kantavakerros, KaM 0-32, 150 mm

LEIKKAUS B - B, 1:100/100

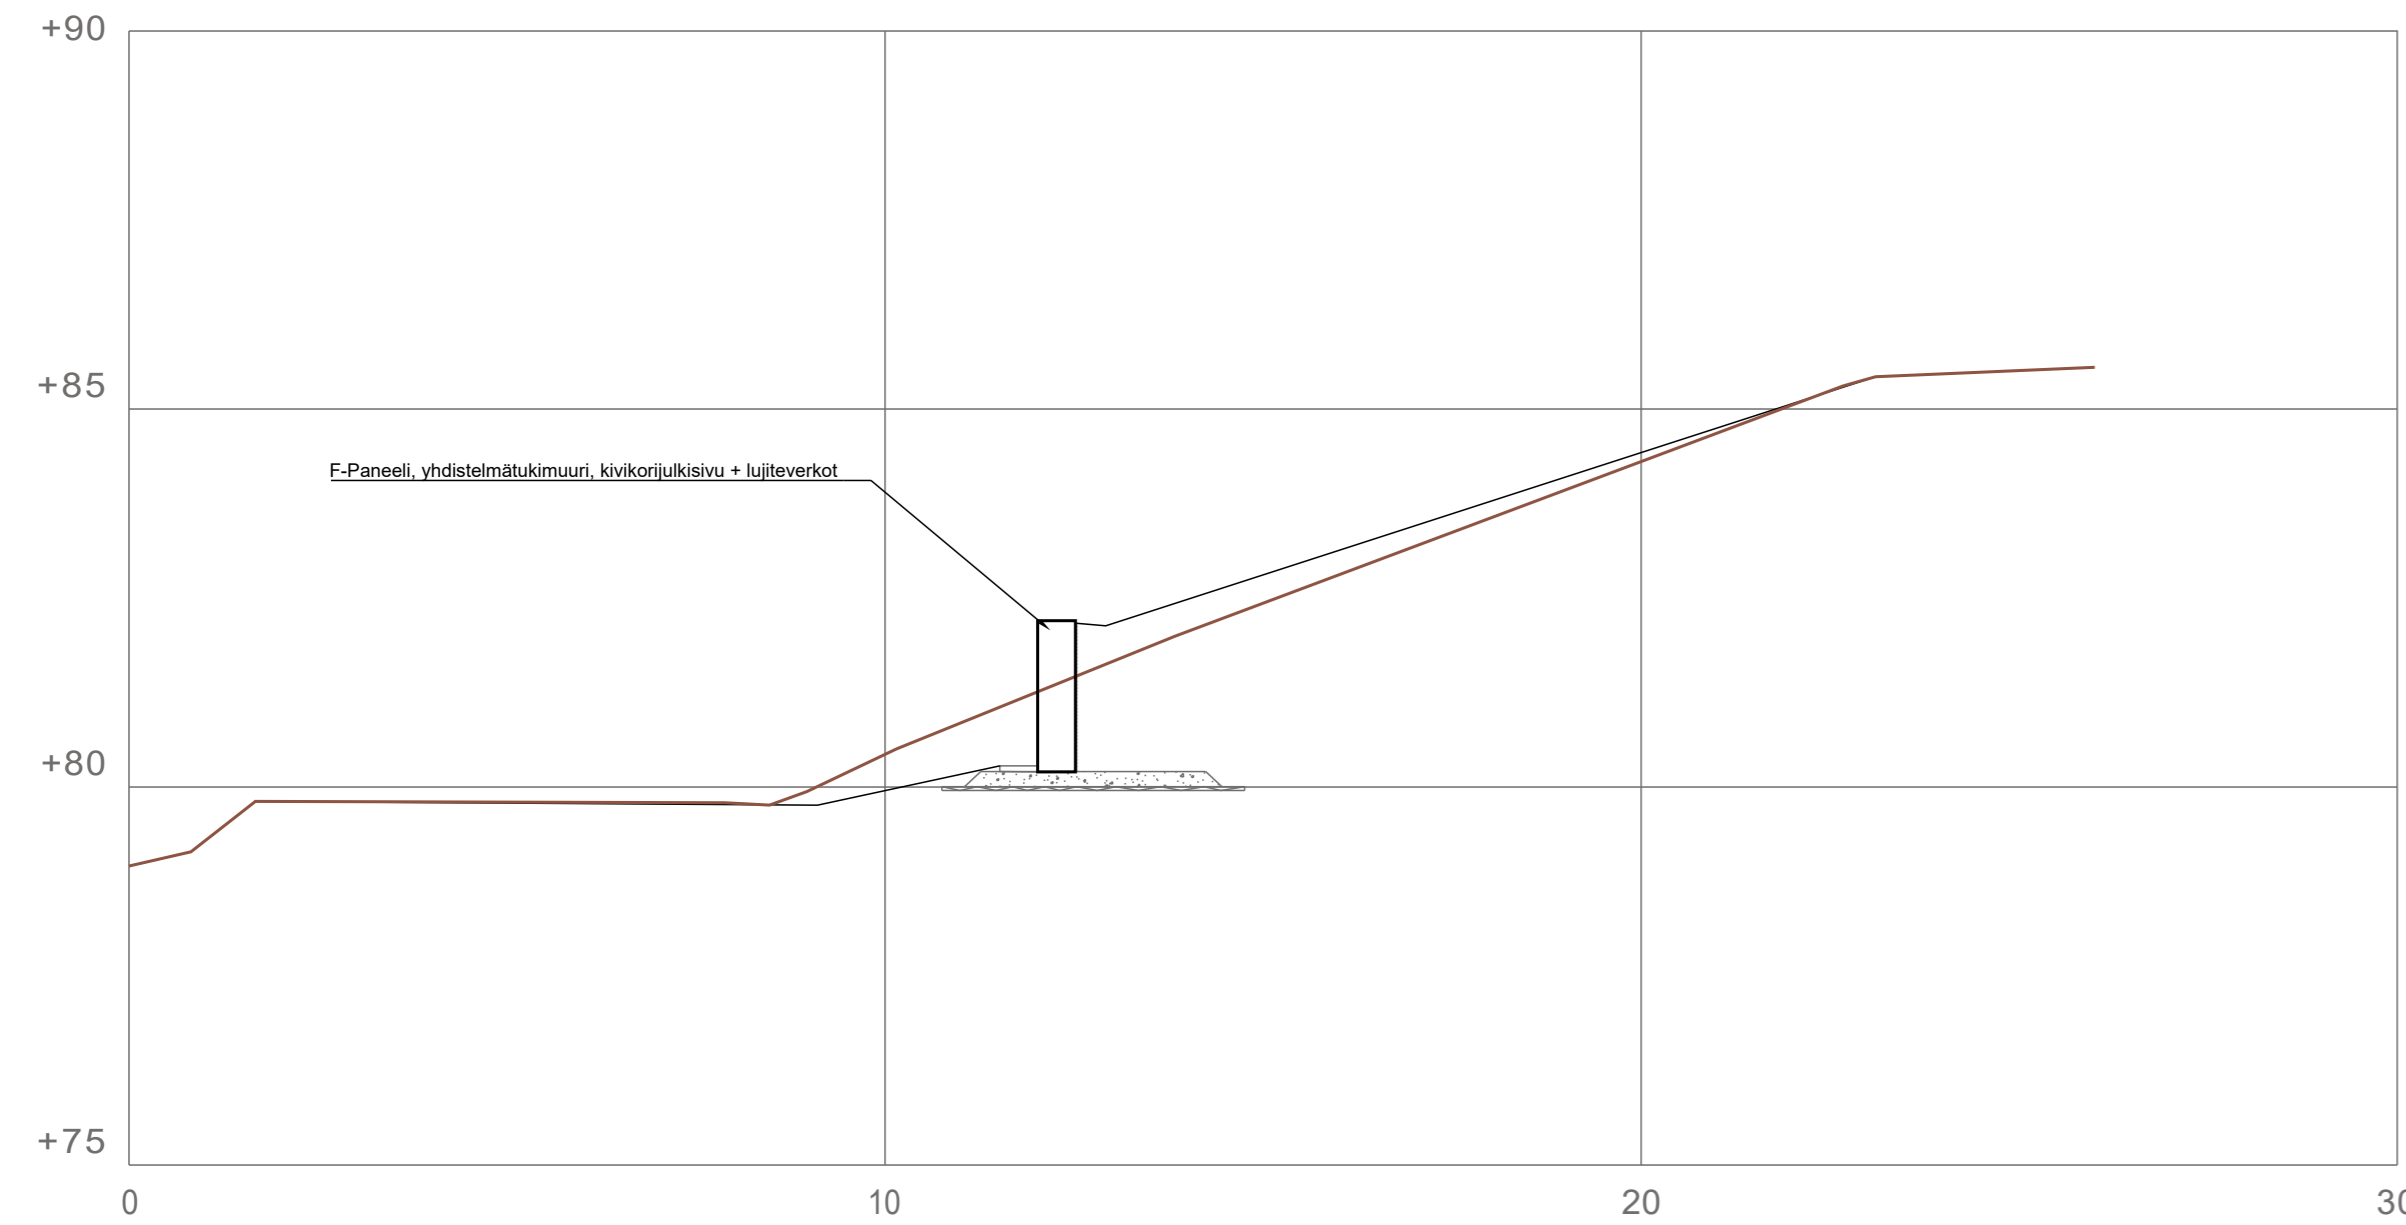



LEIKKAUS A - A, 1:100/100

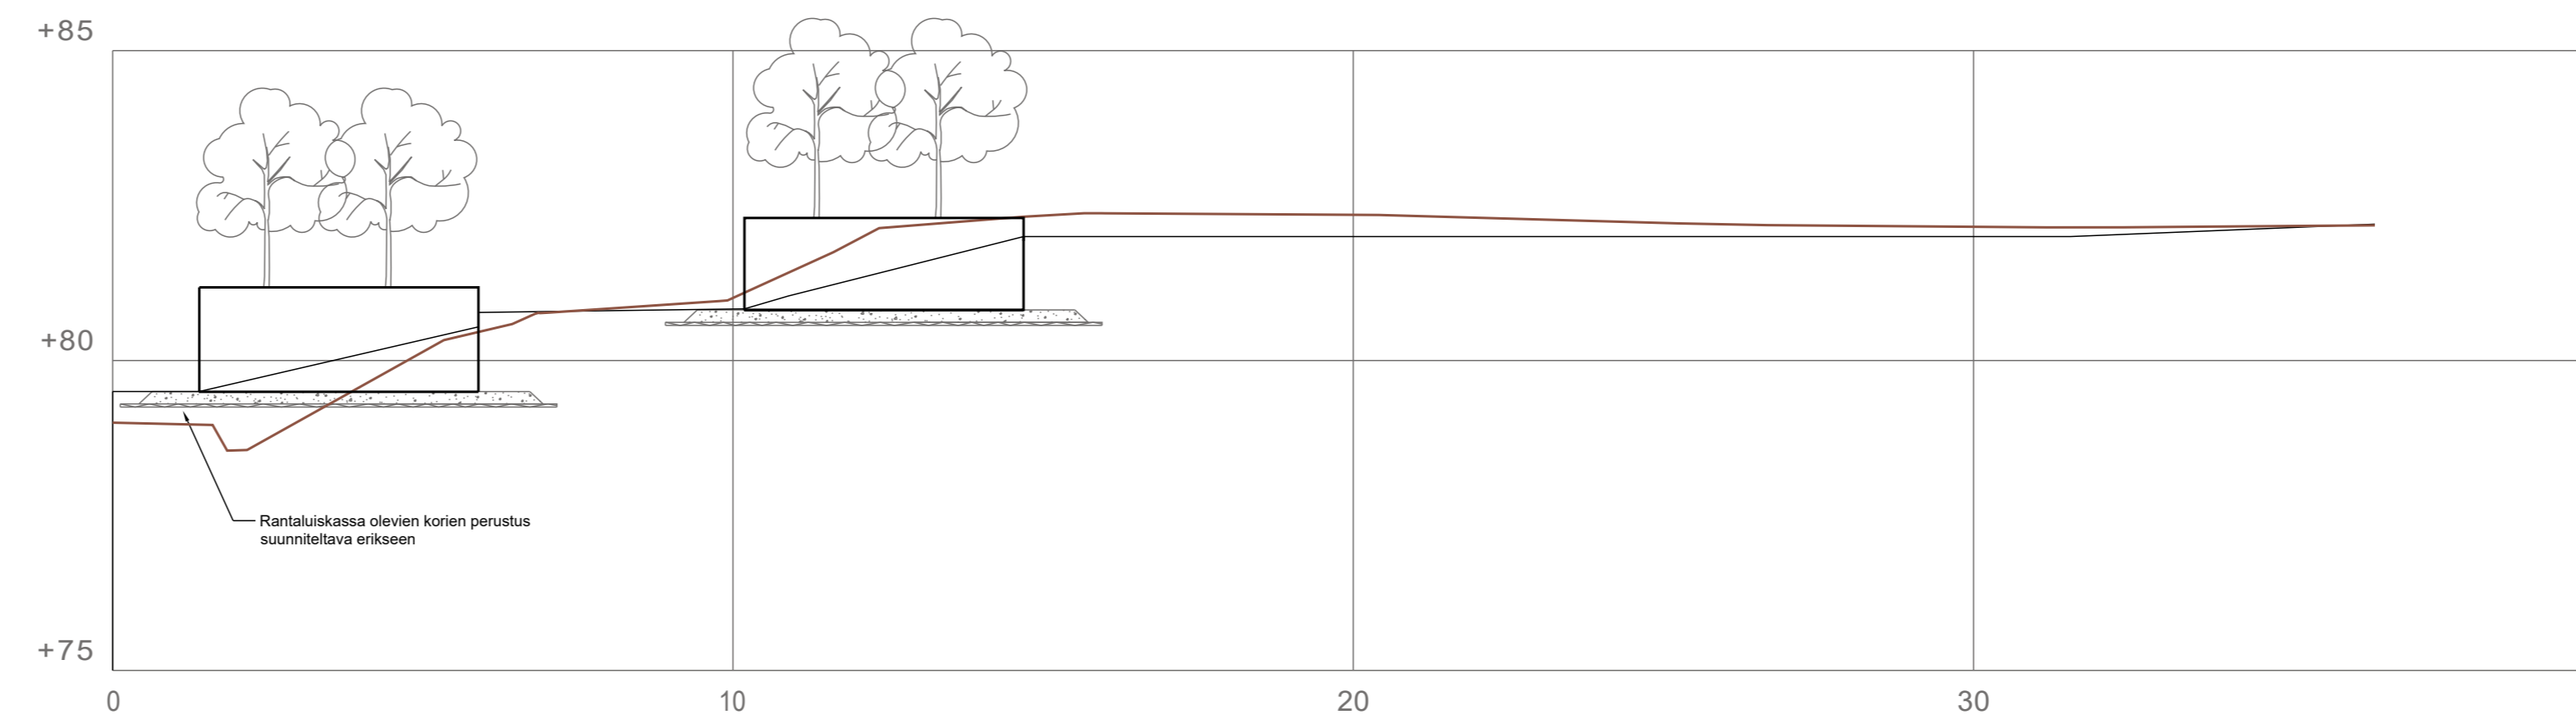

Tilaa ja suunnittelukohte	Piirustuksen sisältö	Mittakaavat
Jämsän kaupunki Seppolan satama	Leikkaukset A-A, B-B ja C-C Rakenneleikkaukset	1:100
 Aluetaito Oy Asemakatu 1 62100 LAPUA etunimi.sukunimi@aluetaito.fi www.aluetaito.fi	Työn ja piirustuksen n:o	
7.6.2022 Kaisa Porre		9303.121

LEIKKAUS D - D, 1:200/100

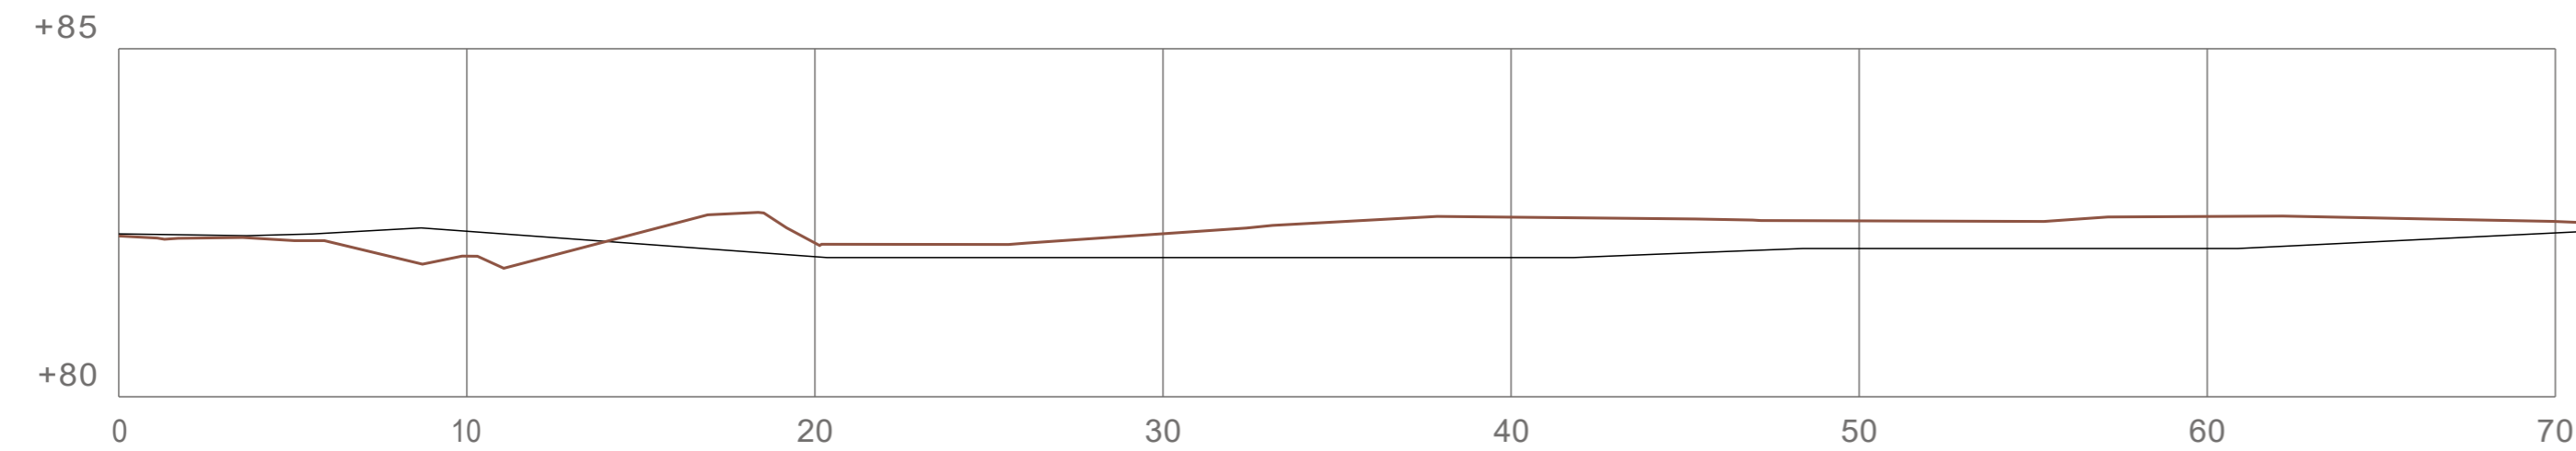

<p>Tilaja ja suunnittelukohte</p> <p>Jämsän kaupunki Seppolan satama</p>	<p>Piirustuksen sisältö</p> <p>Leikkaus D-D</p> <p>Mittakaavat</p> <p>1:200/100</p>
<p> Aluetaito Oy Asemakatu 1 62100 LAPUA etunimi.sukunimi@aluetaito.fi www.aluetaito.fi</p> <p><i>Kaisa Porre</i> Kaisa Porre</p> <p>7.6.2022</p>	<p>Työn ja piirustuksen n:o</p> <p>9303.122</p>