


Päijänne

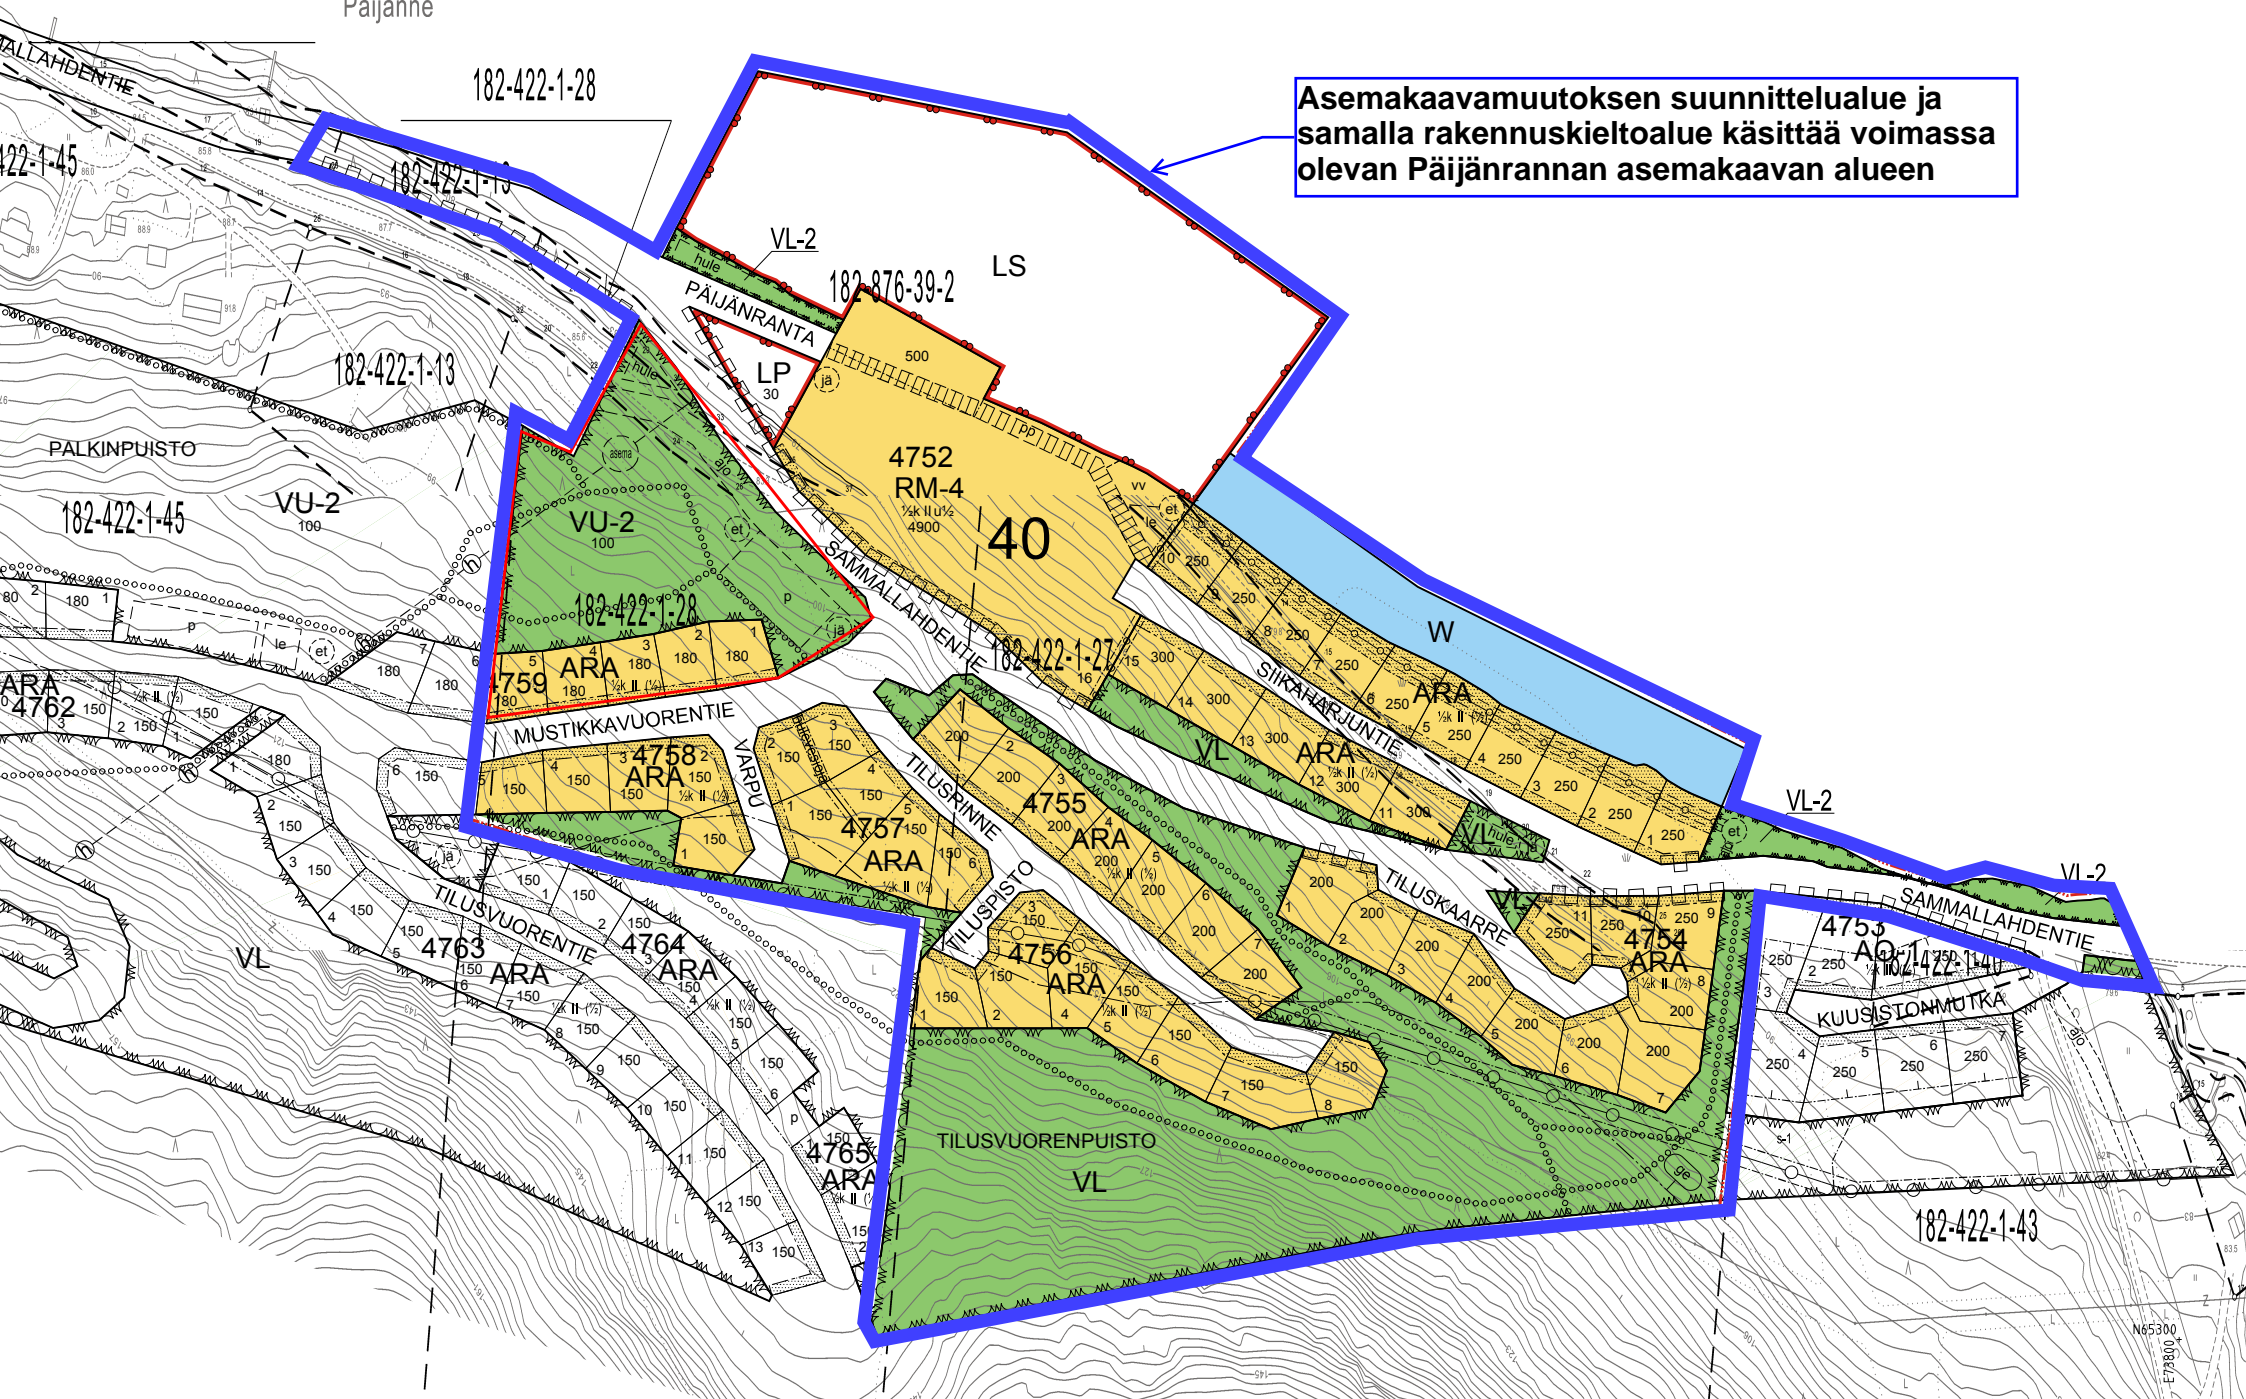

Asemakaavamuutoksen suunnittelualue ja samalla rakennuskieltoalue käsittää voimassa olevan Päijänrannan asemakaavan alueen