
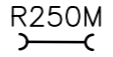

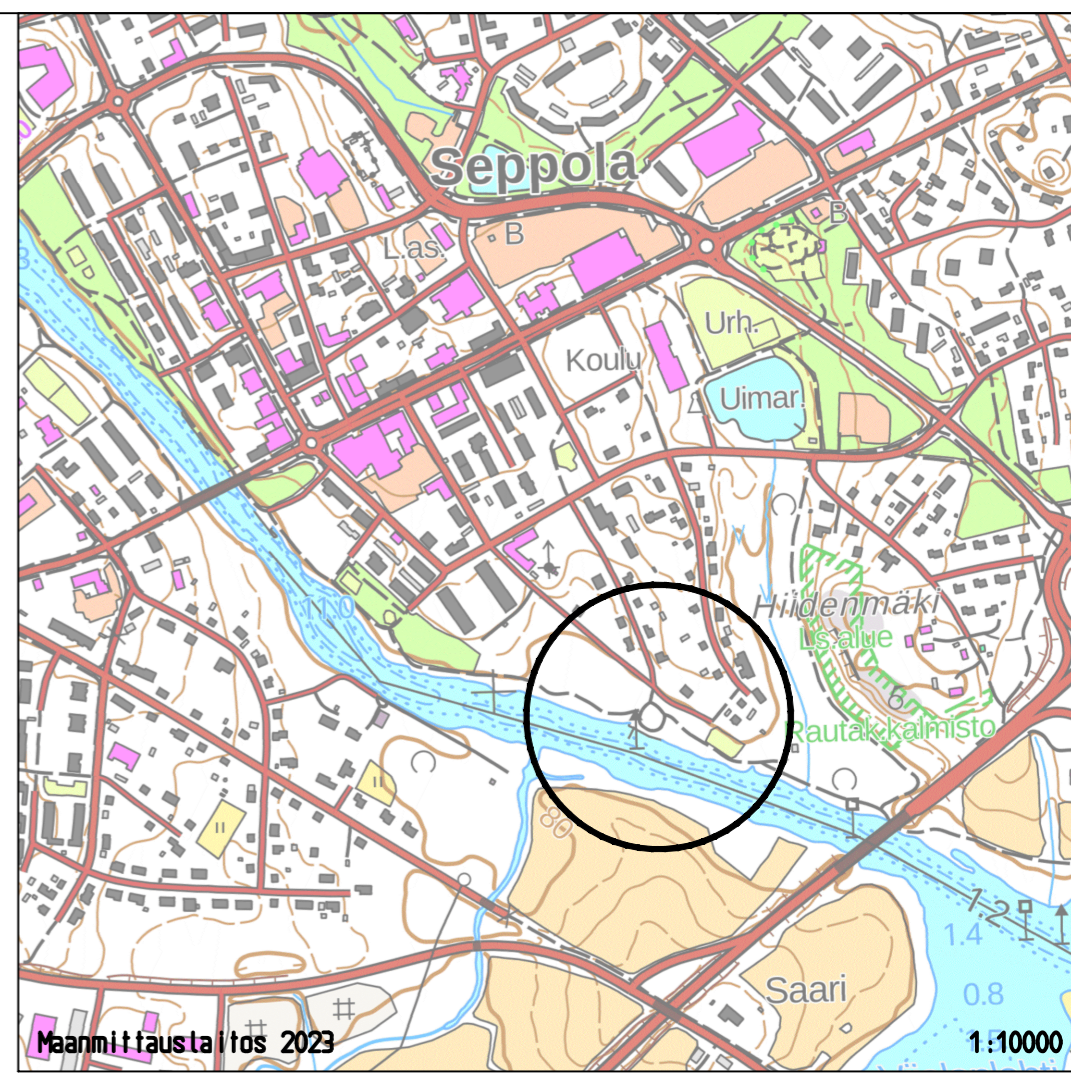


Jämsänjoki

- MERKINTÖJEN SELITYKSET**
-  Ajoväylät, murske KaM 0/16
 -  R250M Rumpu
 -  Poistettava lehtipuu



EHDOTUS EVLA	
NÄHTÄVILLÄ	
VAHVISTUS	
KADUNPITOPÄÄTÖS EVLA	

Koordinaattijärjestelmä	etrs GK-25
Korkeusjärjestelmä	N2000

k.osa/ kylä	kortteli/ tila	Tontti/ Rn:o	Viranomaisen merkintöjä
Rakennustoimenpide			Piirustuslaji rakennussuunnitelma Juokseva nro
Rakennuskohteen nimi ja osoite JÄMSÄN KAUPUNKI Talvialan satama			Piirustuksen sisältö Asemapiirustus Mittakaava 1:500
Jämsä, Seppola			
	Ramboll Jääkärikatu 33 50130 Mikkeli puh. 040 861 9314	Suunn. ala TKA Piirustusnro 75524-7	Työnro 1510075524 Tiedosto Muutos
hyv.	suunn. KivK	piirt.	pvm 16.5.2023