



Leikkaus A-A

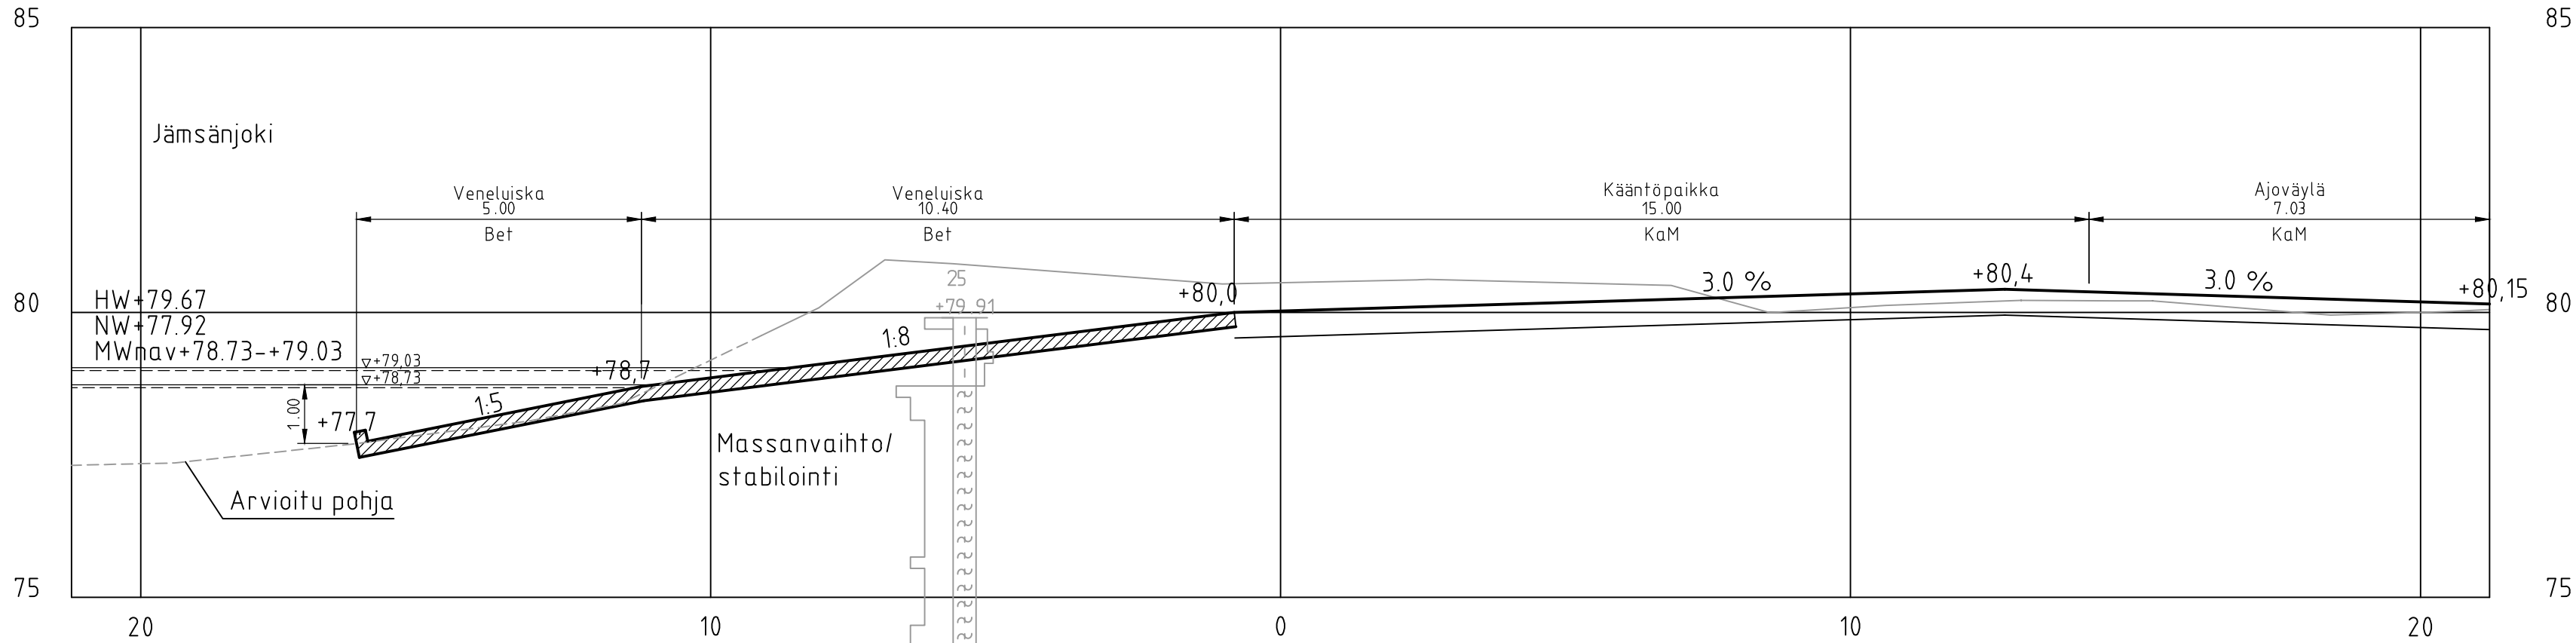

Ajovalä

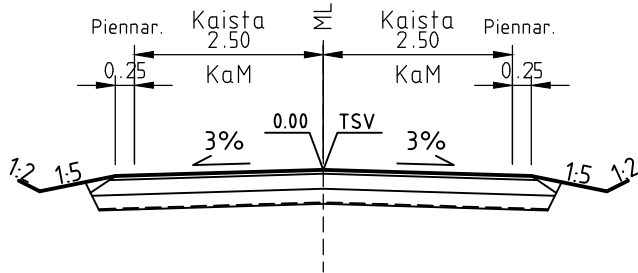

MATERIAALITAUUKKO VÄYLÄT

Päällysrakenteen osat		Kerrosv.
1	Kulutuserkos KaM 0/16	5
2	Kantava kerros KaM 0/56	20
3	Jakava kerros KaM 0/90	20
4	Suodatinkangas N3	
Yhteensä cm		45

EHDOTUS EVLA	
NÄHTÄVILLÄ	
VAHVISTUS	
KADUNPITOPÄÄTÖS EVLA	

Koordinaattijärjestelmä		etrs GK-25	
Korkeusjärjestelmä		N2000	
K.osa/ kylä	kortteli/ tila	Tontti/ Rn:o	Viranomaisen merkintöjä
Rakennustoimenpide		Piirustuslaji	Juokseva nro
		rakennussuunnitelma	
Rakennuskohteen nimi ja osoite		Piirustuksen sisältö	Mittakaava
JÄMSÄN KAUPUNKI		Leikkaus A-A	1:100
Talvialan satama		Ajovalän tyyppipoikkileikkaus	1:100
Jämsä, Seppola		Suunn. ala	Työnro
RAMBOLL		TKA	1510075524
Ramboll Jääkärintäti 33 50130 Mikkeli puh. 040 861 9314		Piirustusnro	Tiedosto
		75524-8	
hyv.		suunn.	piirt.
		KivK	pvm
			16.5.2023