

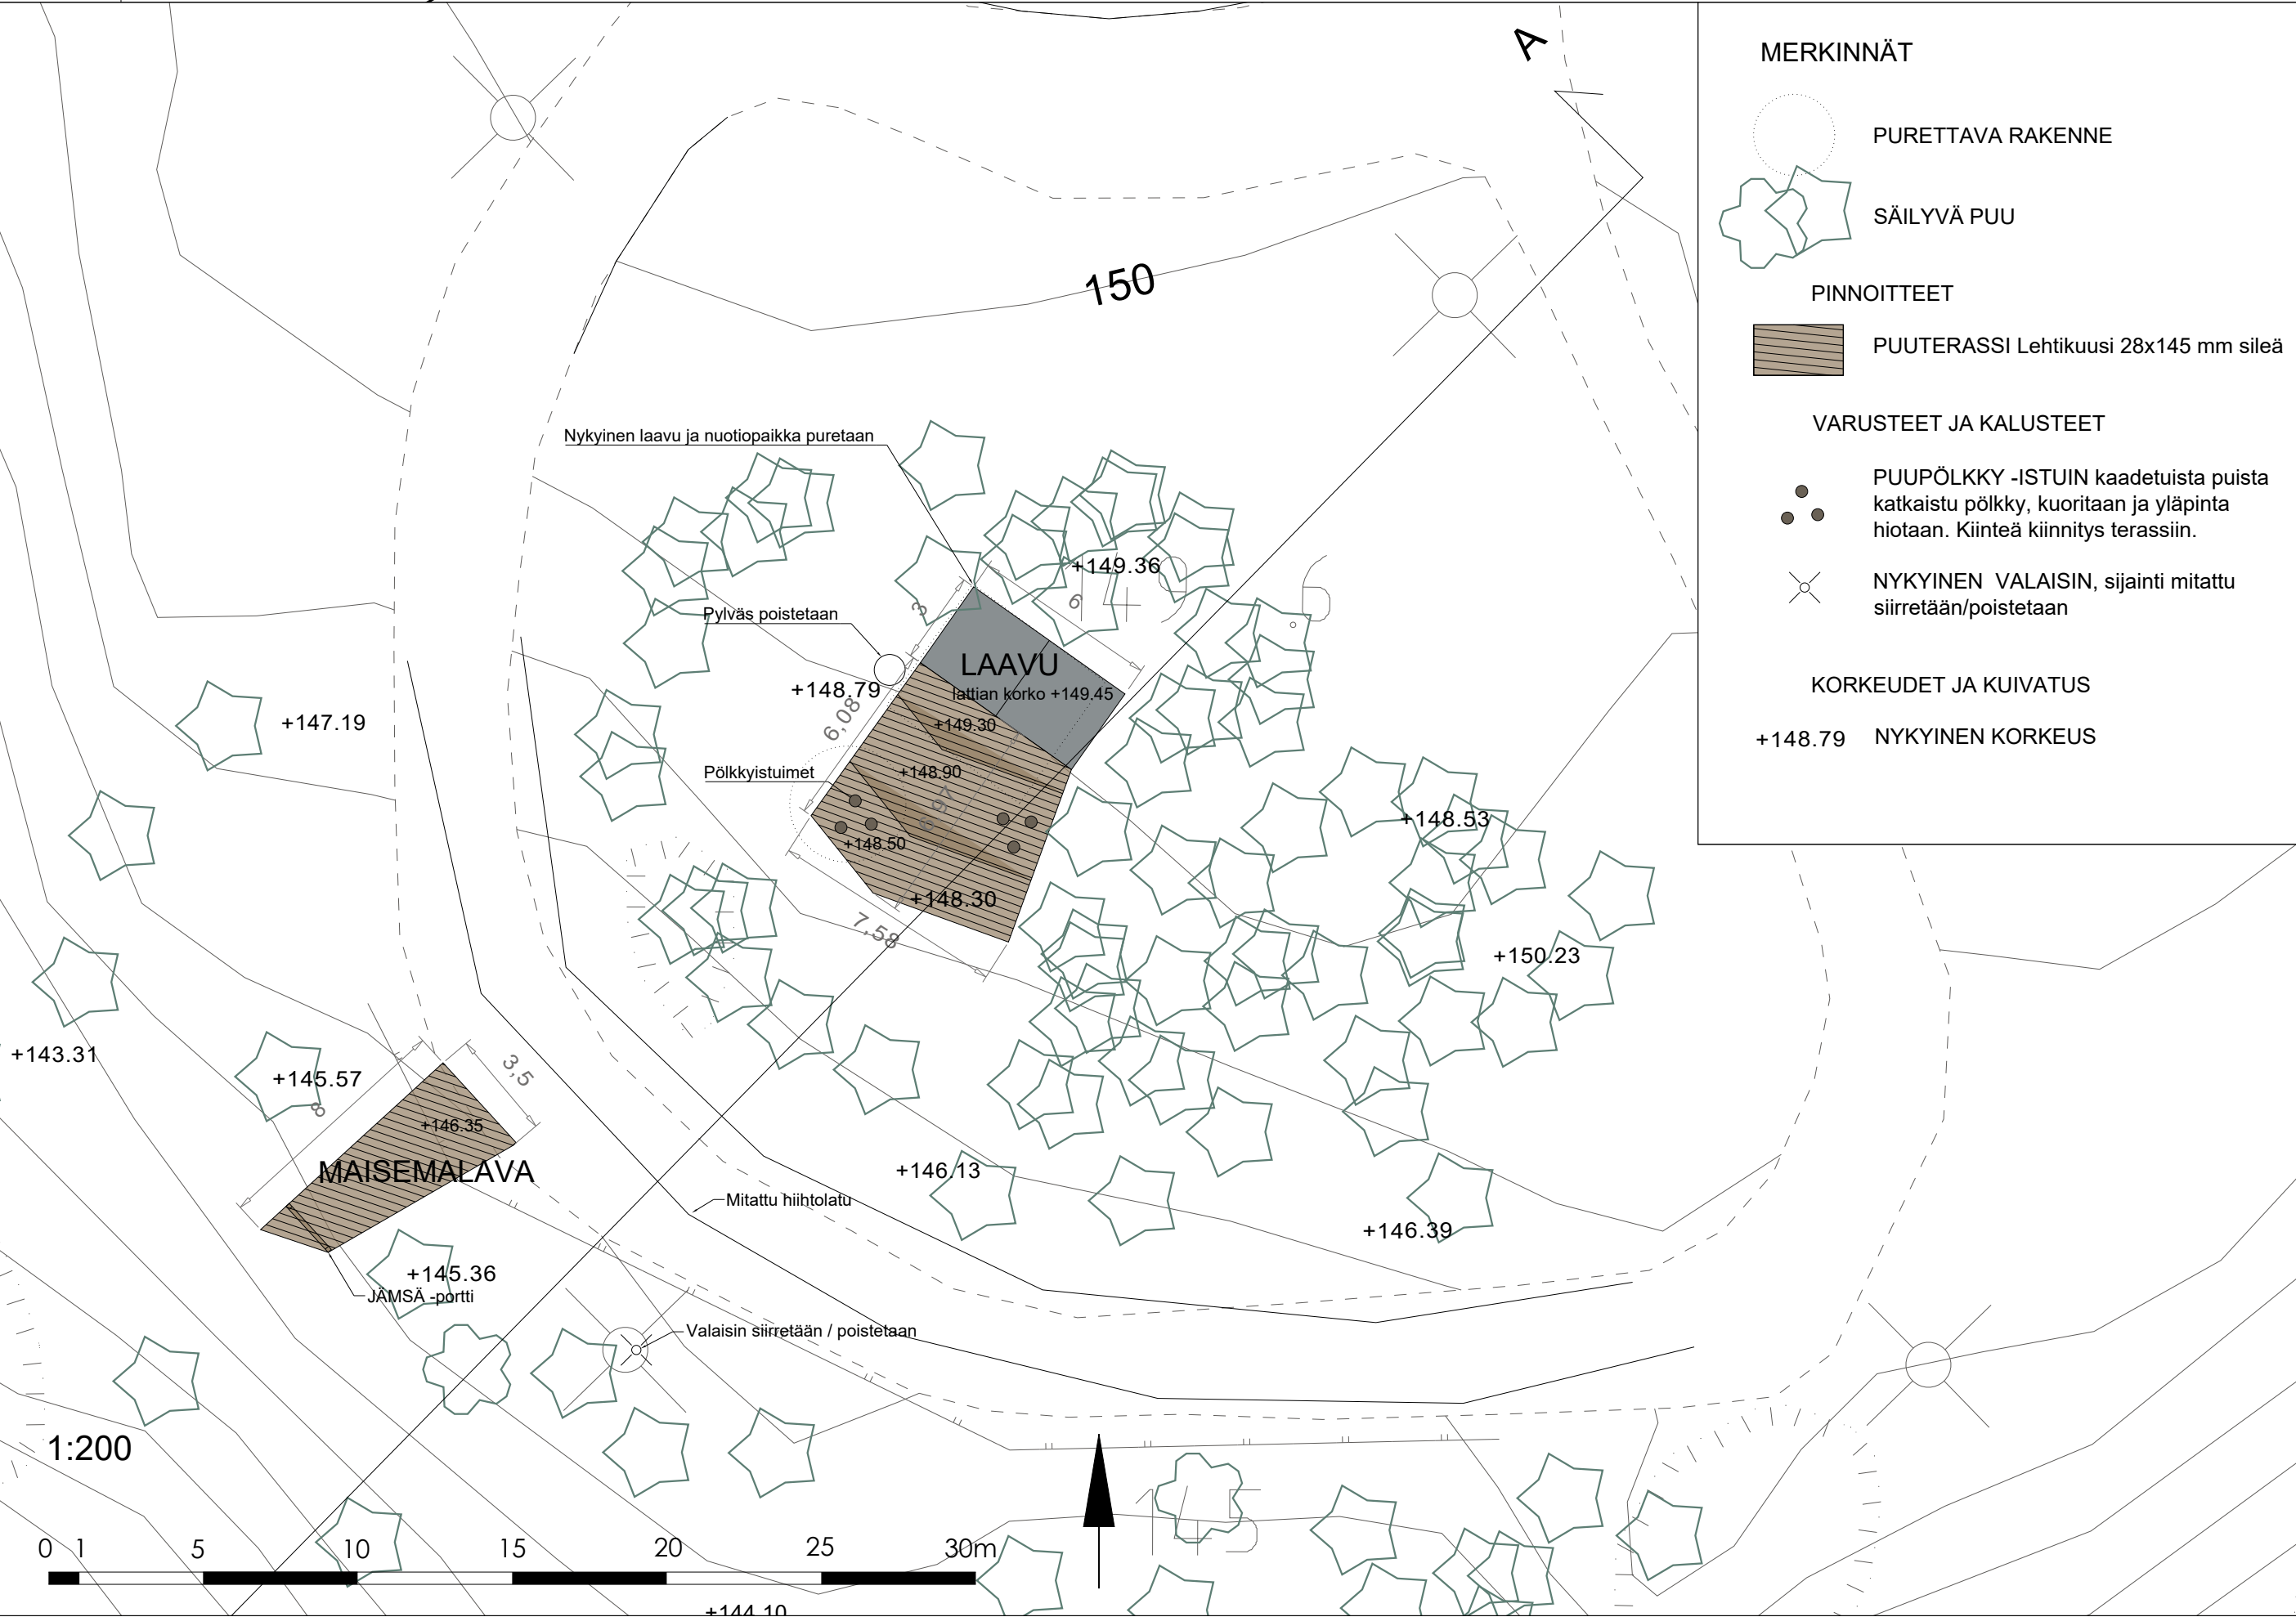
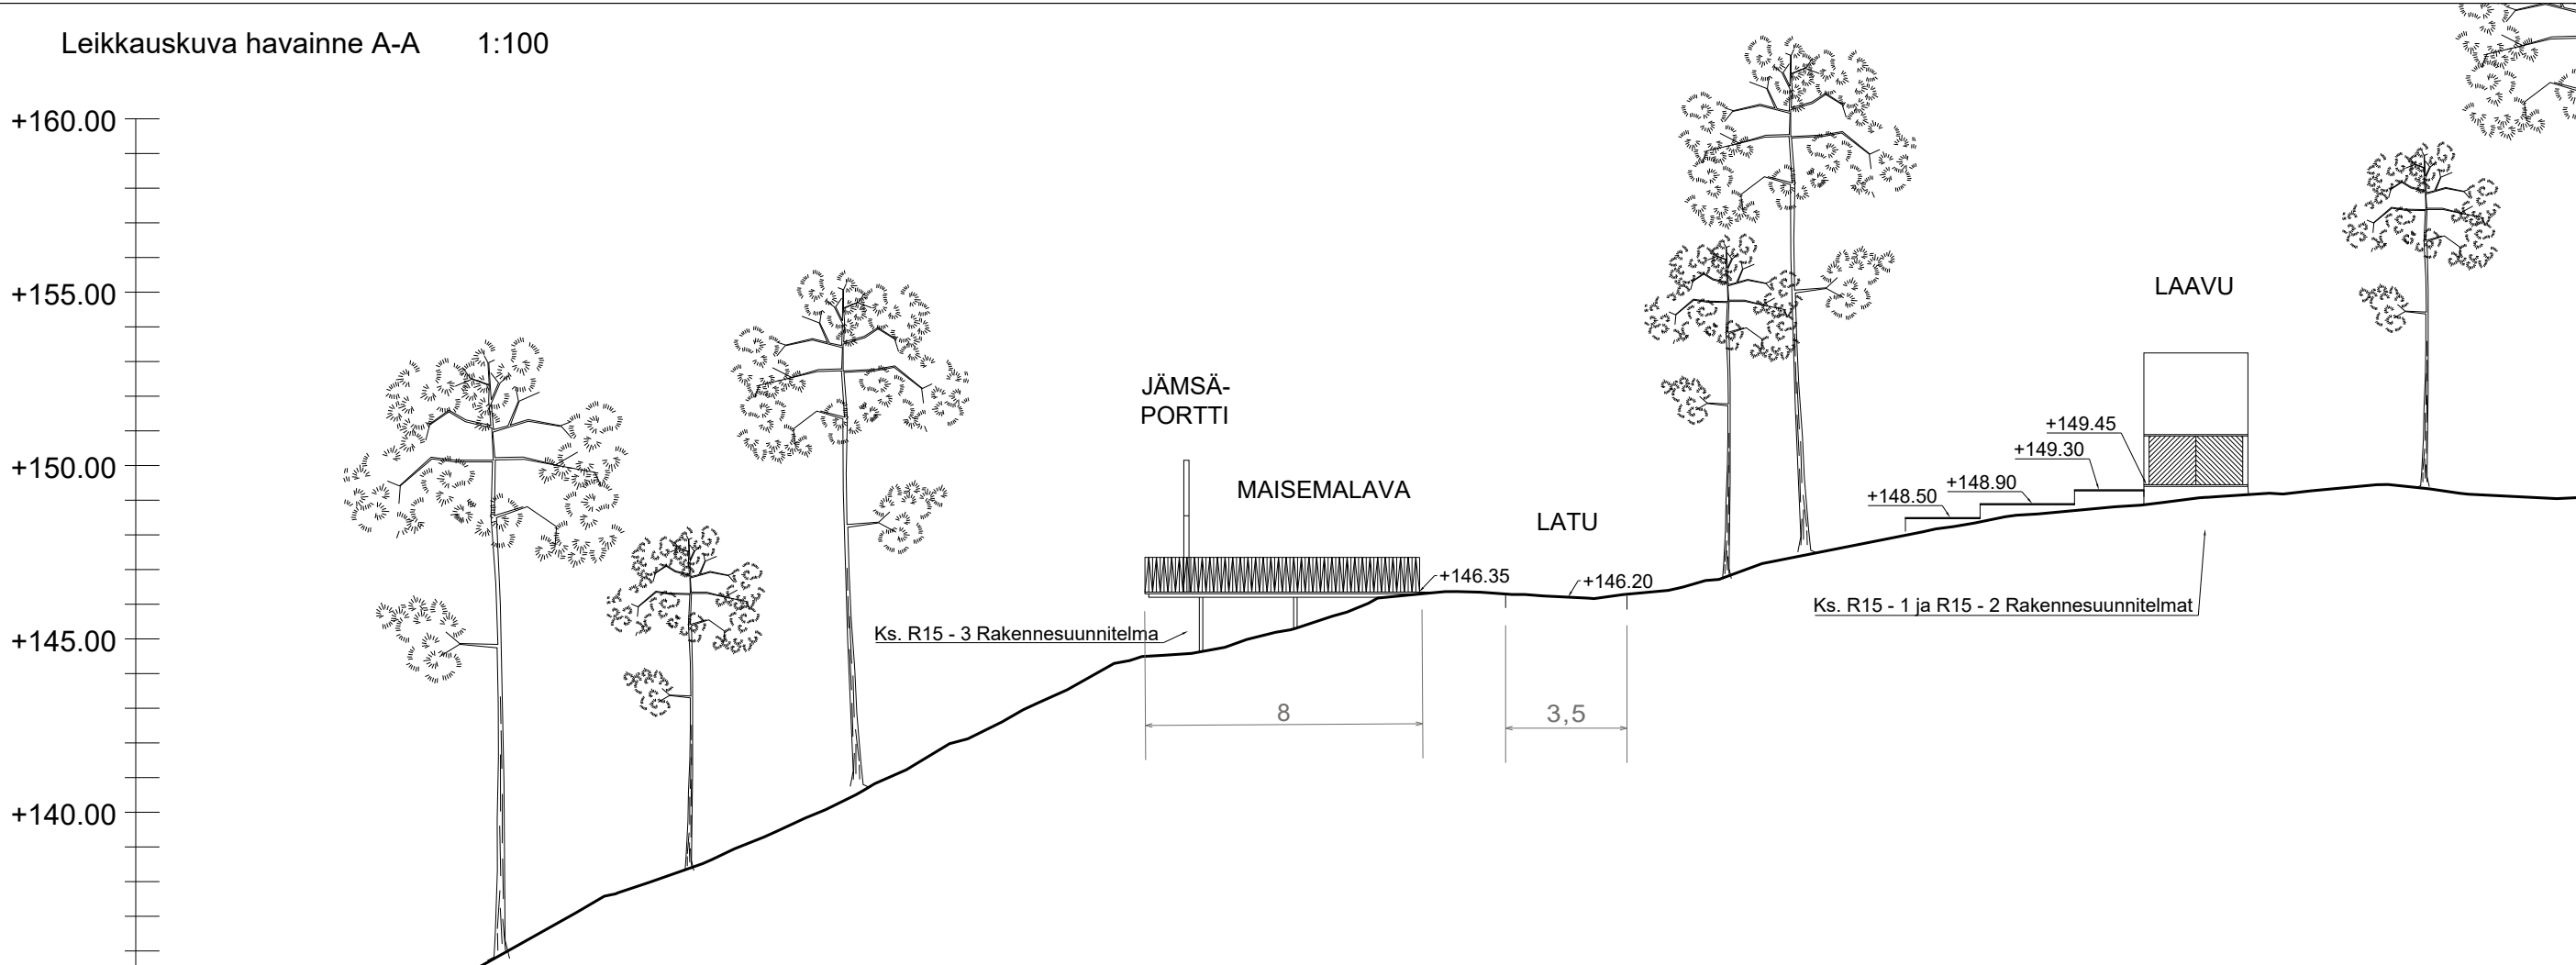
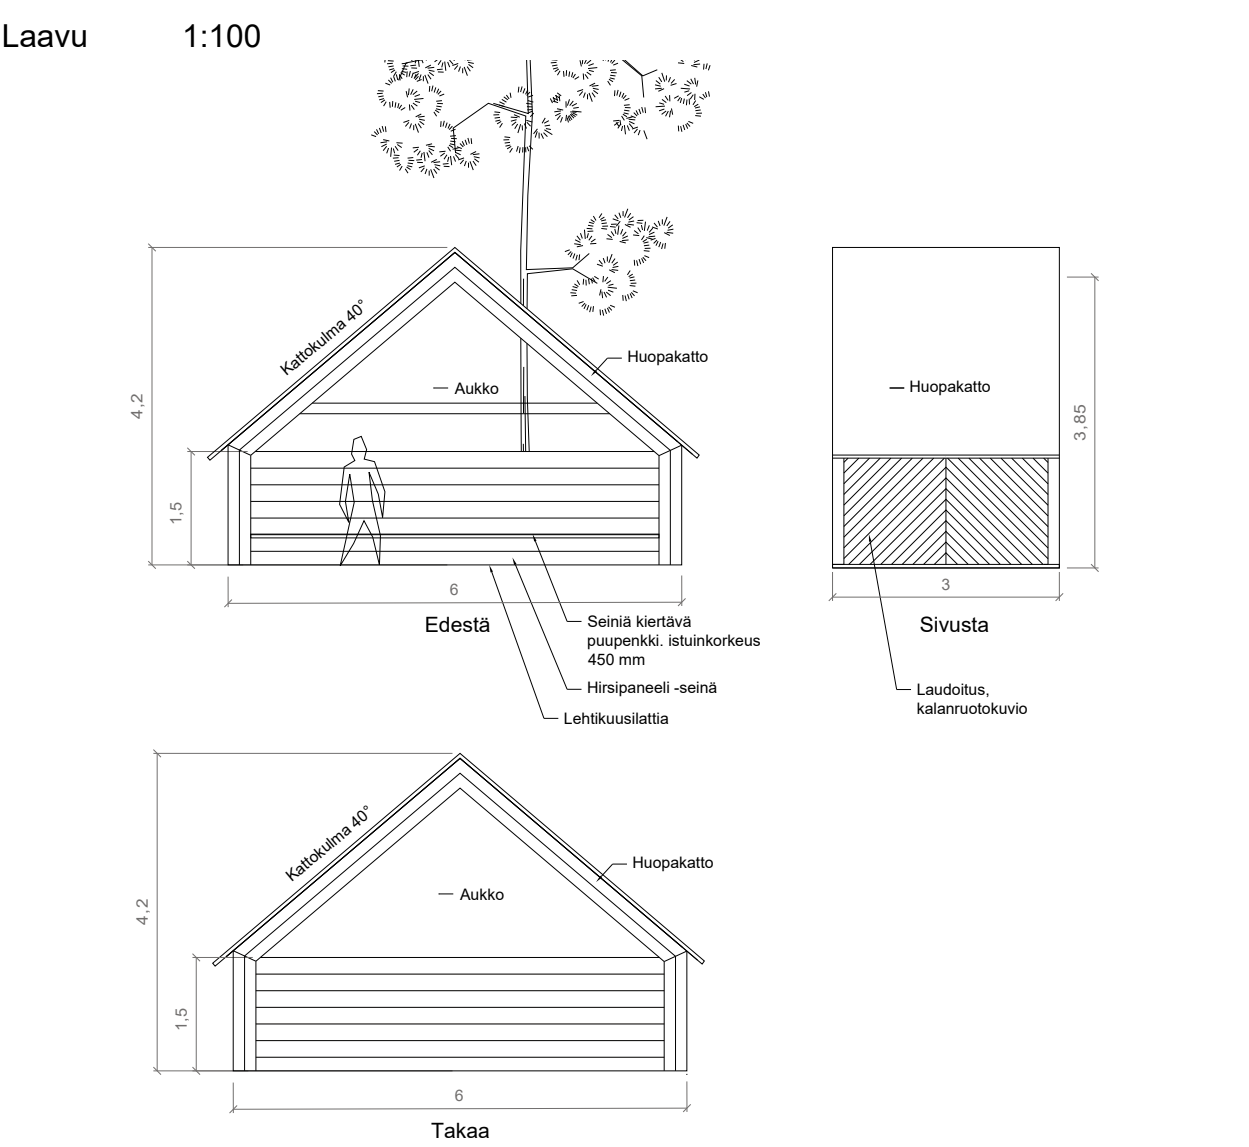


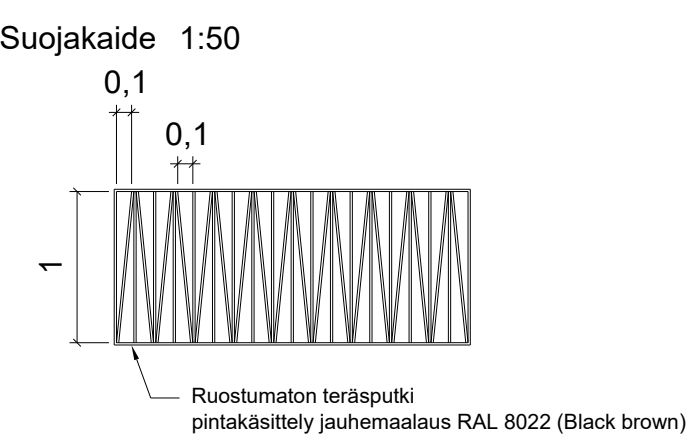

- MERKINNÄT
- PURETTAVA RAKENNE
 - SÄILYVÄ PUU
 - PINNOITTEET
 - PUUTERASSI Lehtikuusi 28x145 mm sileä
 - VARUSTEET JA KALUSTEET
 - PUUPÖLKKY -ISTUIN kaadetuista puista katkaistu pölkky, kuoritaan ja yläpinta hiotaan. Kiinteä kiinnitys terassiin.
 - NYKYINEN VALAISIN, sijainti mitattu siirretään/poistetaan
 - KORKEUDET JA KUIVATUS
 - +148.79 NYKYINEN KORKEUS

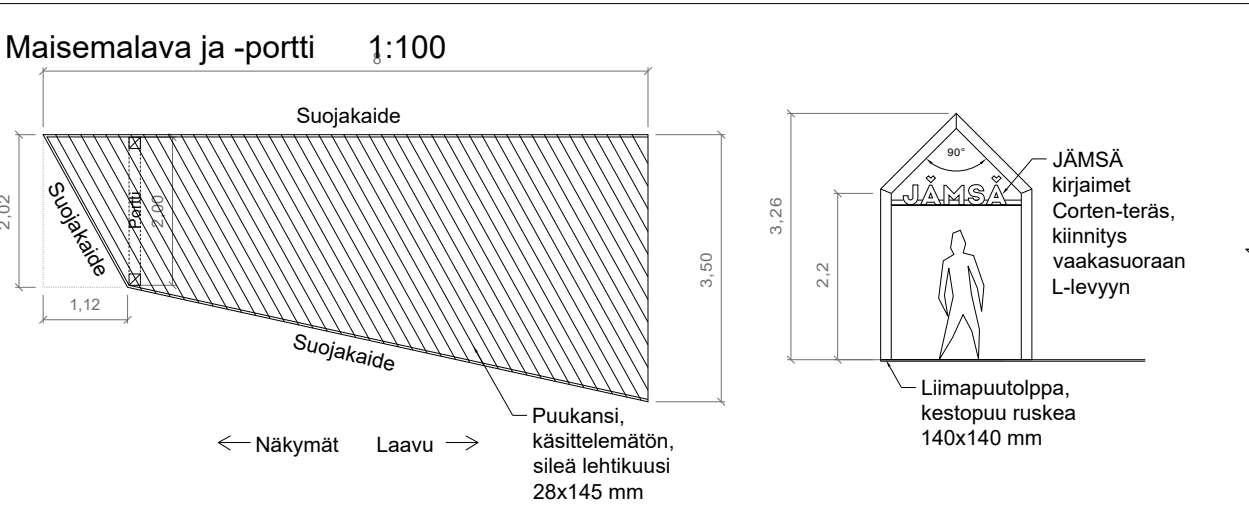

Merkki	Muutos	Pvm	Suunn.	Tark.
Koordinaattijärjestelmä	GK-25	Korkeusjärjestelmä	N2000	
Hanke	Himos-Jämsä -matkailualueen toimintaympäristön kehittäminen	HYVÄKSYNYT KAUP. INS.		
Kohde	Pukinvuoren ulkoilualue	YHDYSKUNTA LTK		
Asiasisältö	Taukopaikka	Mittakaava 1:200 1:100 1:50		
wsp WSP Finland Oy		JÄMSÄ		
Kiviharjunlenkki 1 D 90220 Oulu puh. 0207 864 11				
Suunnittelija Veera Sanaksenaho				
Hyväksyjä		Hyväksyjä		
Piir.nro R2 - 1		Pvm 29.3.2023		Piir.nro