
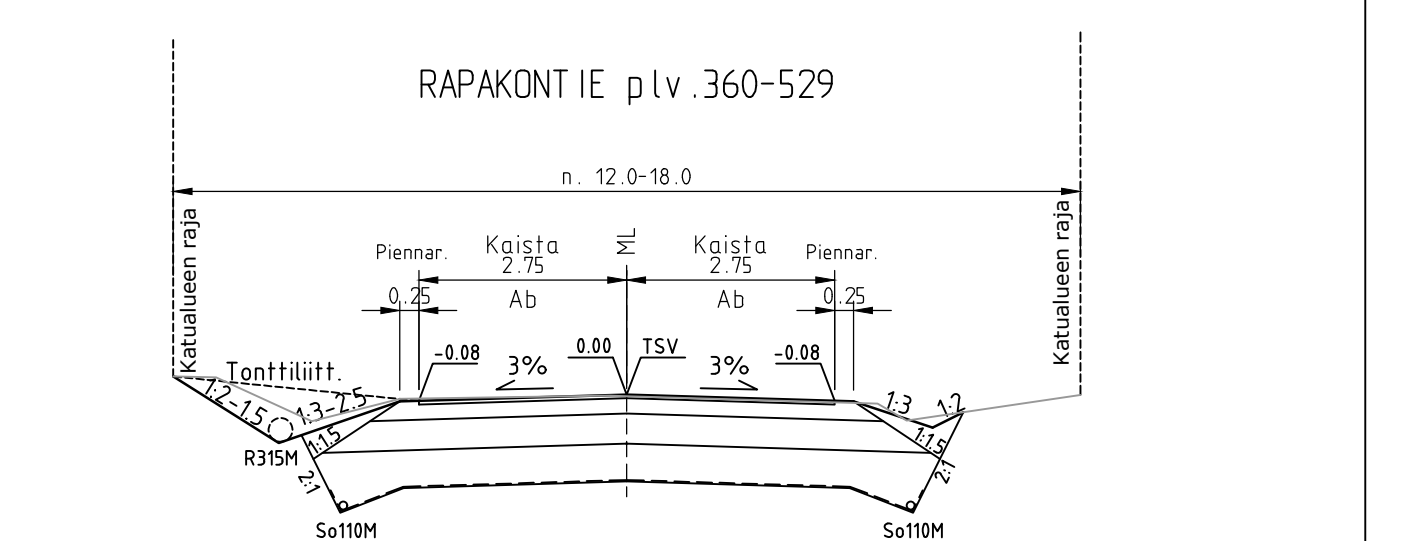
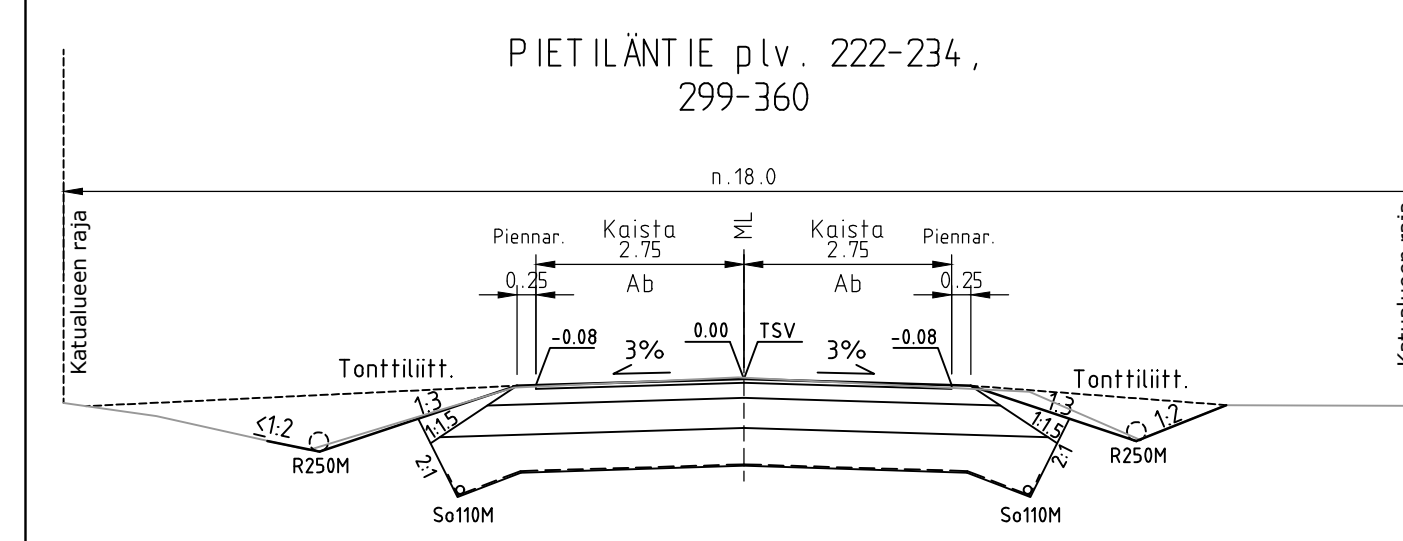
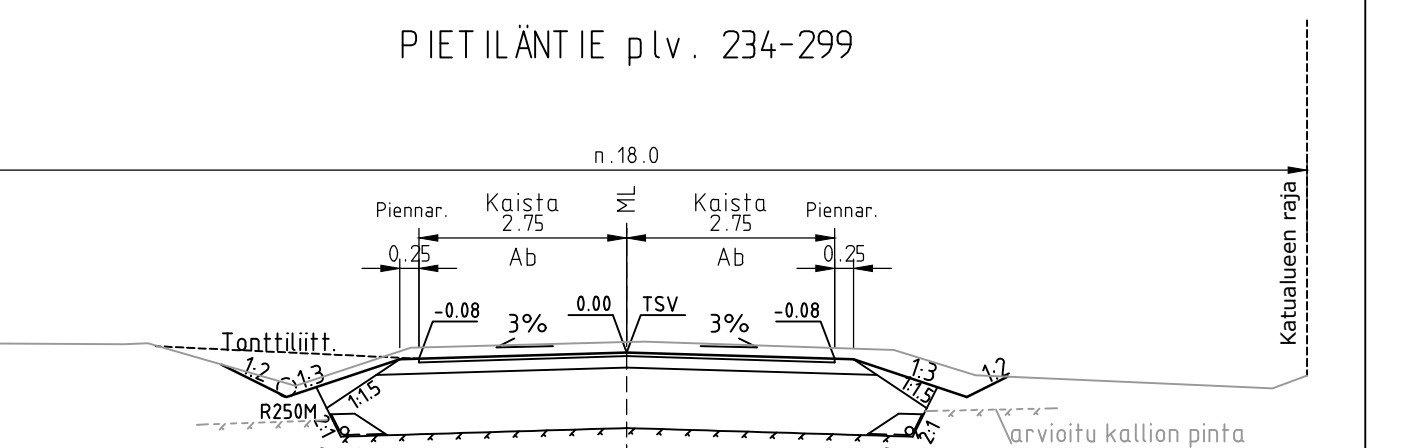
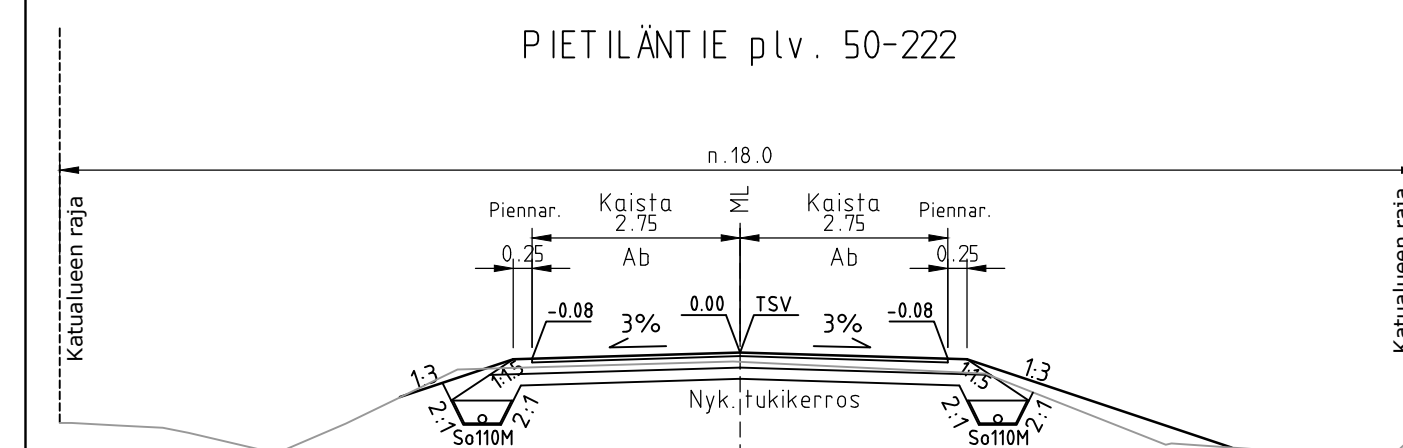


0	23,987	15,966	46,735	86,888	32,636	34,665	35,098	31,1	32,737	252,923	13,807	25,116	17,714	18,505	56,081	584,146	10,038	95,019	489,202	1,447	32,377	533,026
	-0,009	S=2000	-0,001	86,888	S=2000	0,015	S=1500	-0,009	S=800	252,923	0,032	S=500	-0,018	S=1500	-0,006	S=1500	S=2000	-0,012	S=2000	-0,018	-0,018	533,026

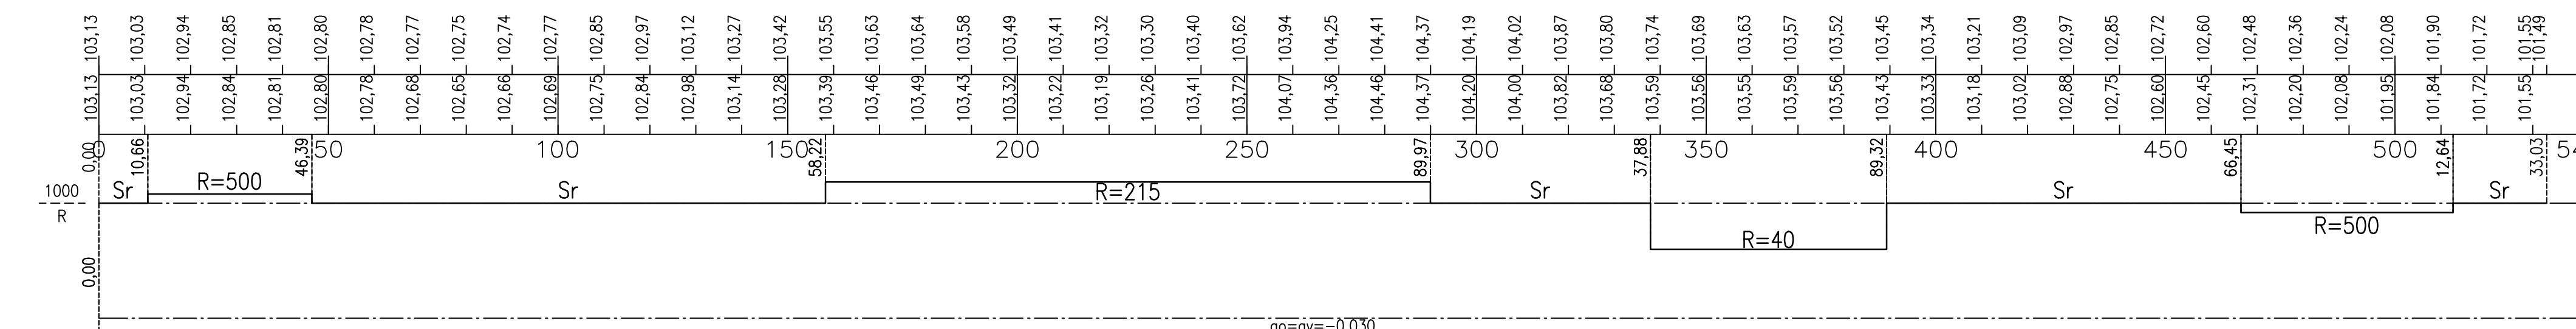

**MATERIAALITAUUKKO KATU**

Päällysrakenteen osat	Kerrosvahvuudet		
	5A	5F	5-tas
1 Kulutus. Ab 16/125	5	5	5
2 Kantava kerros KaM 0/56	15	15	15
3 Jakava kerros BeM 0/90	-	30	15
4 Suodatinkerros Hk	-	65	-
5 Tukikerros nyk. rak.kerr.	80	-	-
6 Salaaja 110 M SN8, So-sora + suod.kangas N2	100	115	35

EHDOTUS EVLA			
NÄHTÄVILLÄ			
VAHVISTUS			
KADUNPITOPÄÄTÖS EVLA			
Koordinaattijärjestelmä	etrs GK-25		
Korkeusjärjestelmä	N2000		
k.osa/ kyla	korttel/ tila	Tontti/ Rnro	Viranomaisen merkintä
Rakennustoimipide			Julkiseva nro
Rakennuskohteen nimi ja osoite	JÄMSÄN KAUPUNKI Pietiläntie välillä Vaivaroistentie-Rapakontie Rapakontie välillä Pietiläntie-Vaivaroistentie Jämsä, Pietilä		Viraston nimi Pituusleikkaus Tyypipoikkileikkaukset
			Mittakaava 1:1000/1:100 1:100
suunn. ala	Työno		Tiedosto
<b>RAMBOLL</b>	Ramboll 18 Kärränkatu 33 50130 Mikkelä puh. 040 861 9314	<b>TKA</b> 1510078908	
hyv.	suunn.	piirt.	pm
	KivK		16.8.2023