

Vesijohto, laen korkeus
Putken mitat ja laatu
Paalu
Sadevesiviemäri, sisäpohjan korkeus
Putken mitat ja laatu
Paalu, kaivovälilija kaltevuus
Jätevesiviemäri, sisäpohjan korkeus
Putken mitat ja laatu
Paalu, kaivovälilija kaltevuus
Putkien perustamistapa

Päällysrakenne

Matka

Kaltevuus / pyöristyssäde



Tasausviivan korkeus

Maanpinnan korkeus

Paalutus

Kaarevuus

Sivukaltevuus

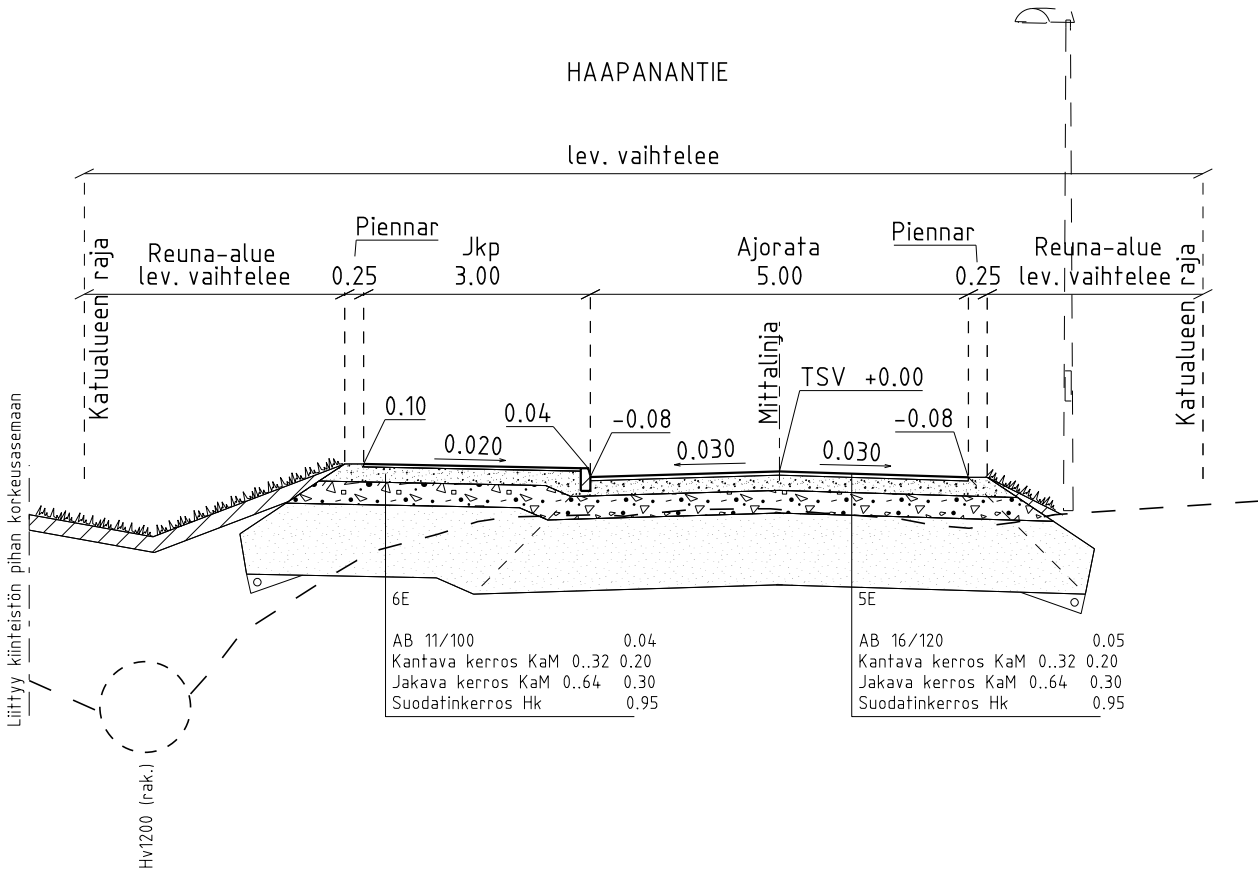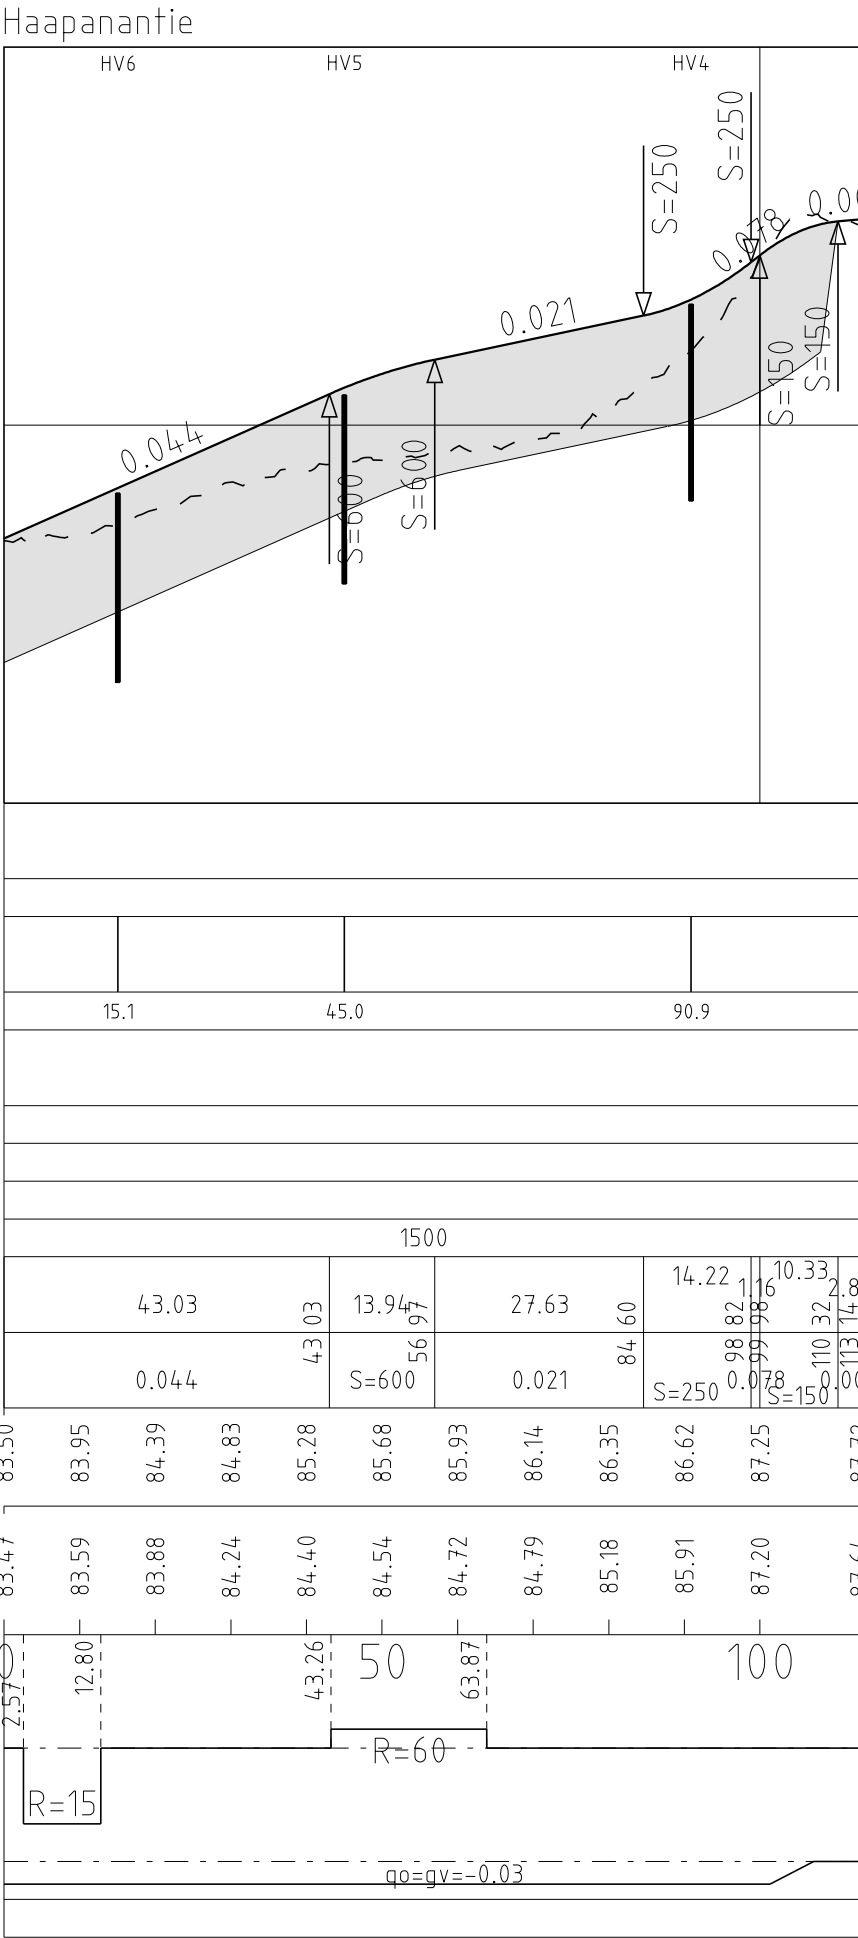

EHDOTUS EVLA	
NÄHTÄVILLÄ	
VAHVISTUS	
KADUNPITOPÄÄTÖS EVLA	

Kaupunginosa/Kylä	Kortteli/Tila	Tontti/rno	Viranomaisten merkintöjä
Rakennuksen numero/Rakennusten numerot/Rakennustunnus/Rakennustunnukset			
Rakennustoimenpide		Piirustuslaji	Juoks.no
Rakennuskohde		Piirustuksen sisältö	Mittakaavat
JÄMSÄN KAUPUNKI		PITUUSLEIKKAUS	1:1000/1:100
HIMOS		TYYPPIPOIKKILEIKKAUS	1:100
HAAPANANTIE			
Suunnitteluala, työnumero ja piirustuksen numero		Muutos	
FCG		KTL P45378.2	
Finnish Consulting Group Oy Puistokatu 2 A, 40100 Jyväskylä Puh. 010 4090, www.fcg.fi		Tiedosto suun_Haapanantie.dgn	
Päiväys	10.8.2023	Suunn./Piirt.	J.Niemi
Pääsuunn.	J.Silvennoinen	Yhteyshenkilö	J.Silvennoinen