



Raportteja 65 2022

# Valtatien 9 toimenpideselvitys välillä Orivesi - Jyväskylä

## Liitteet

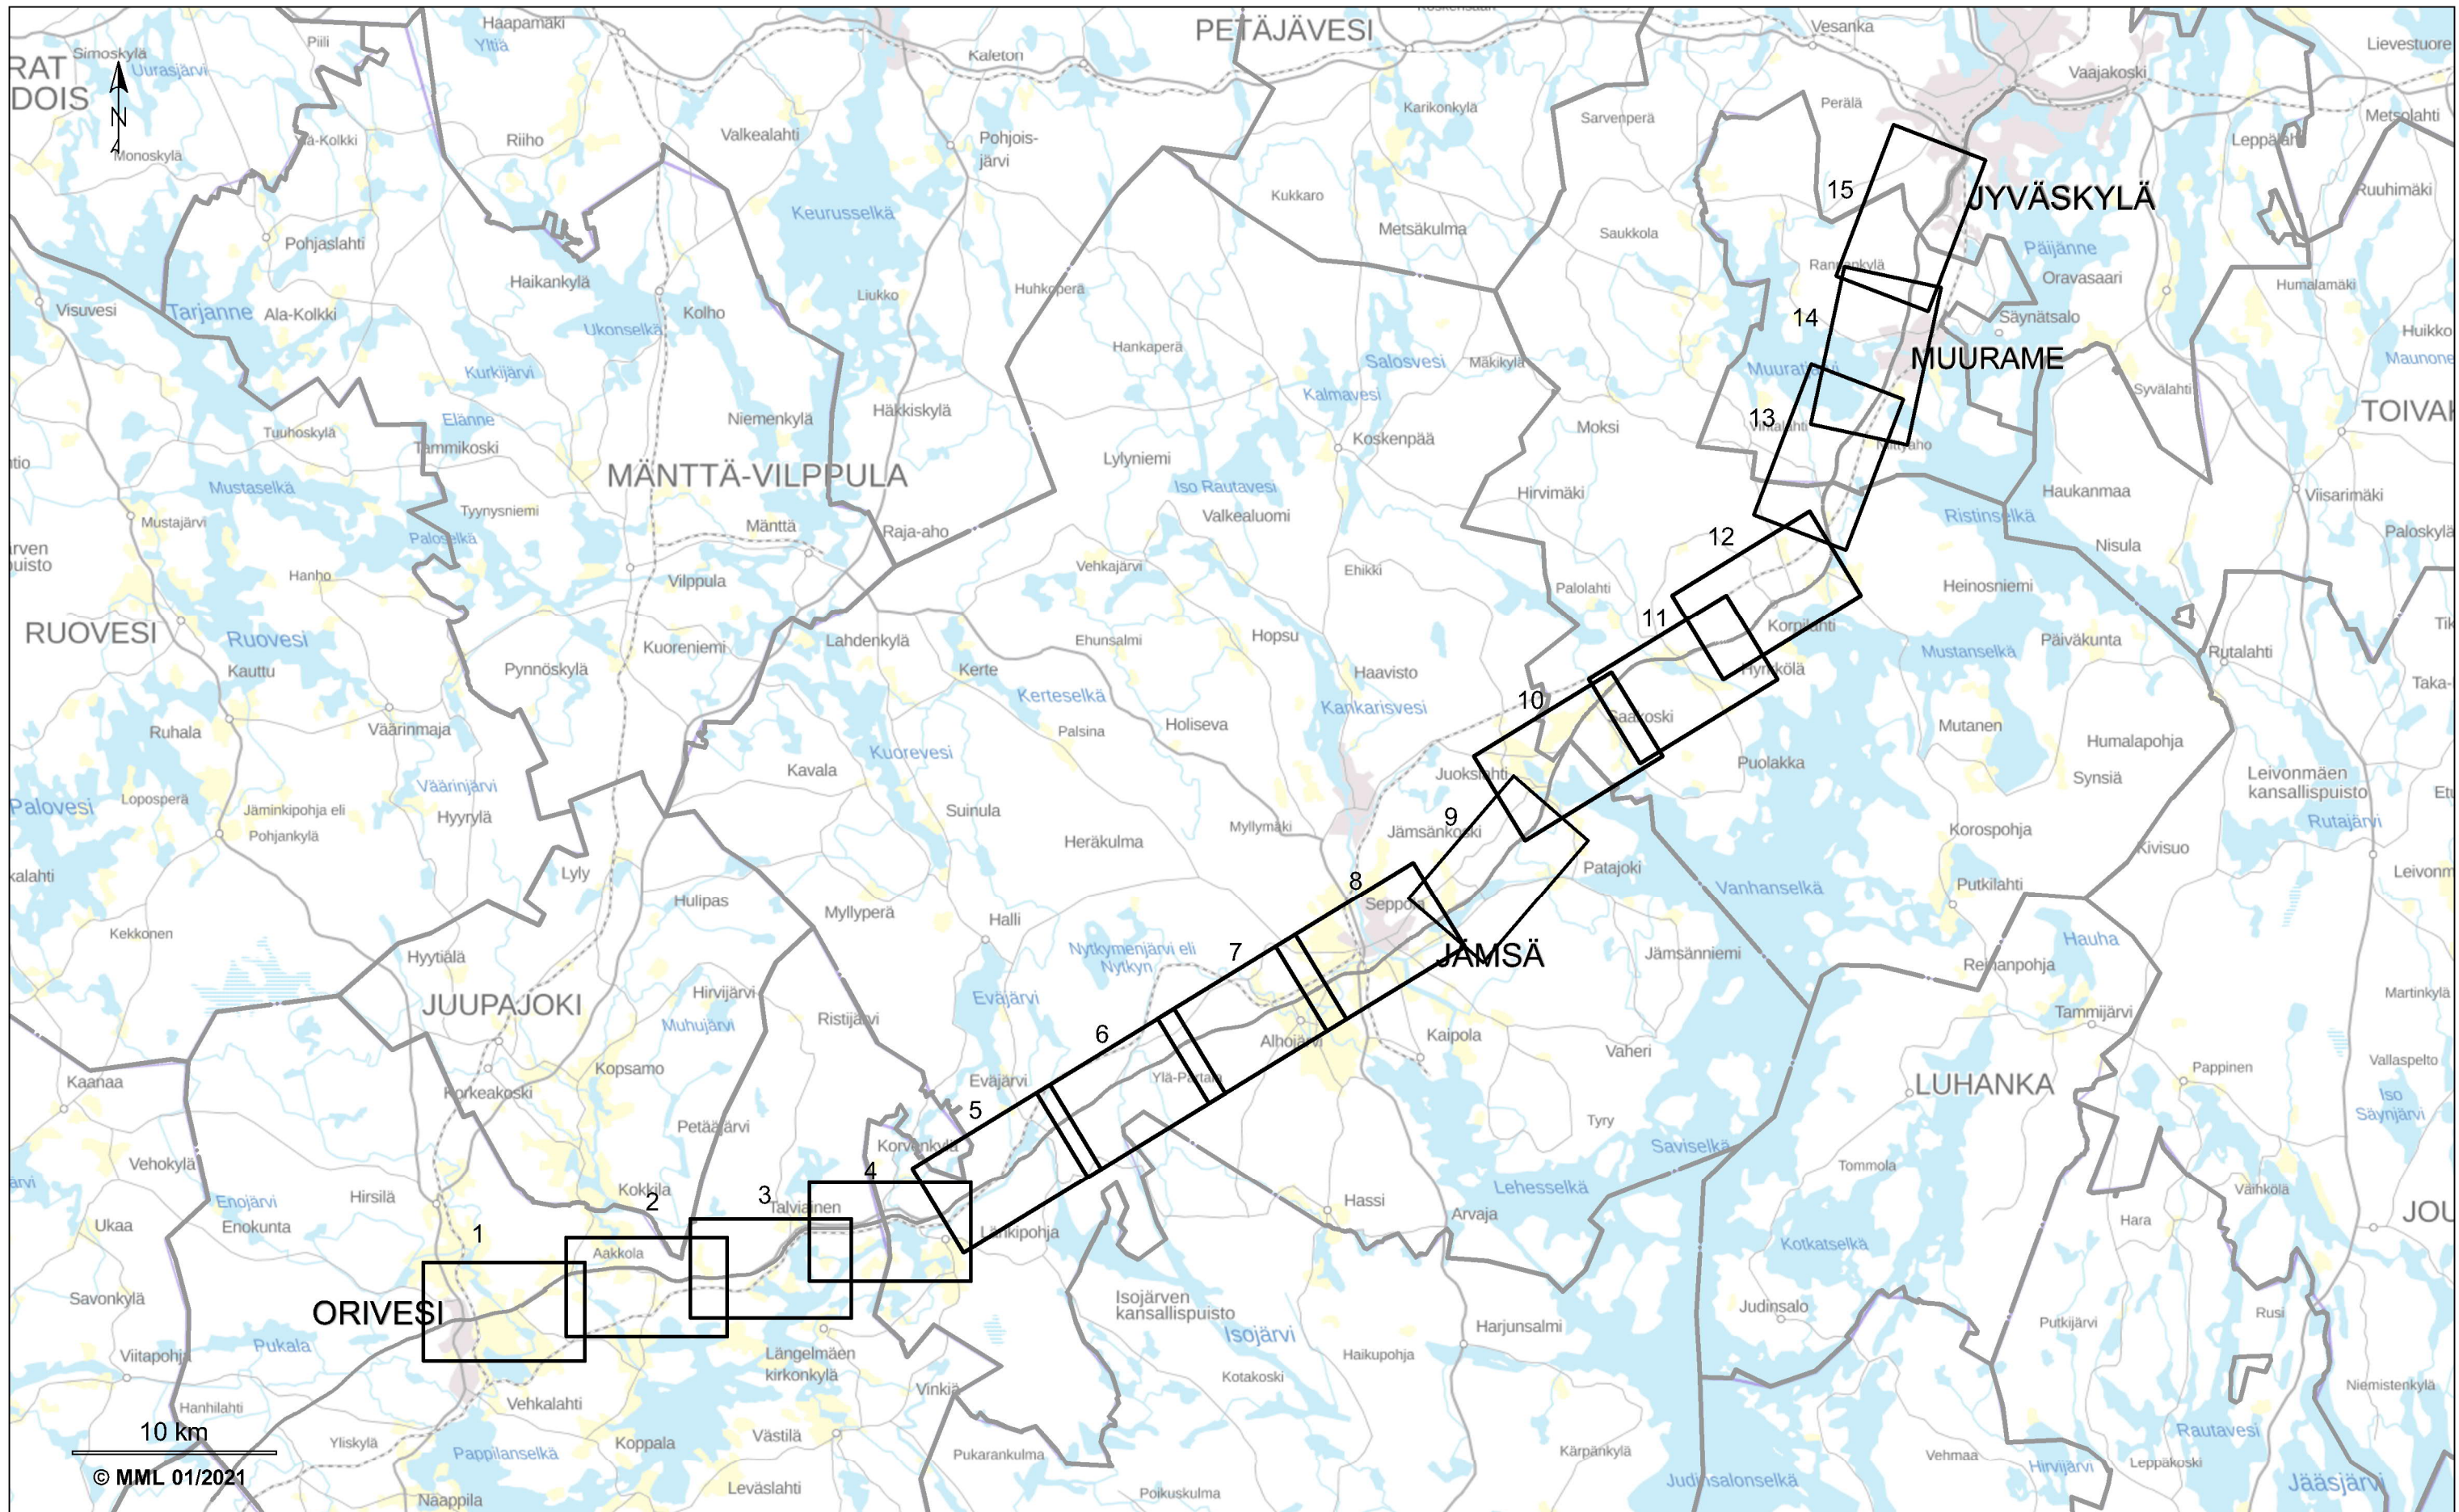

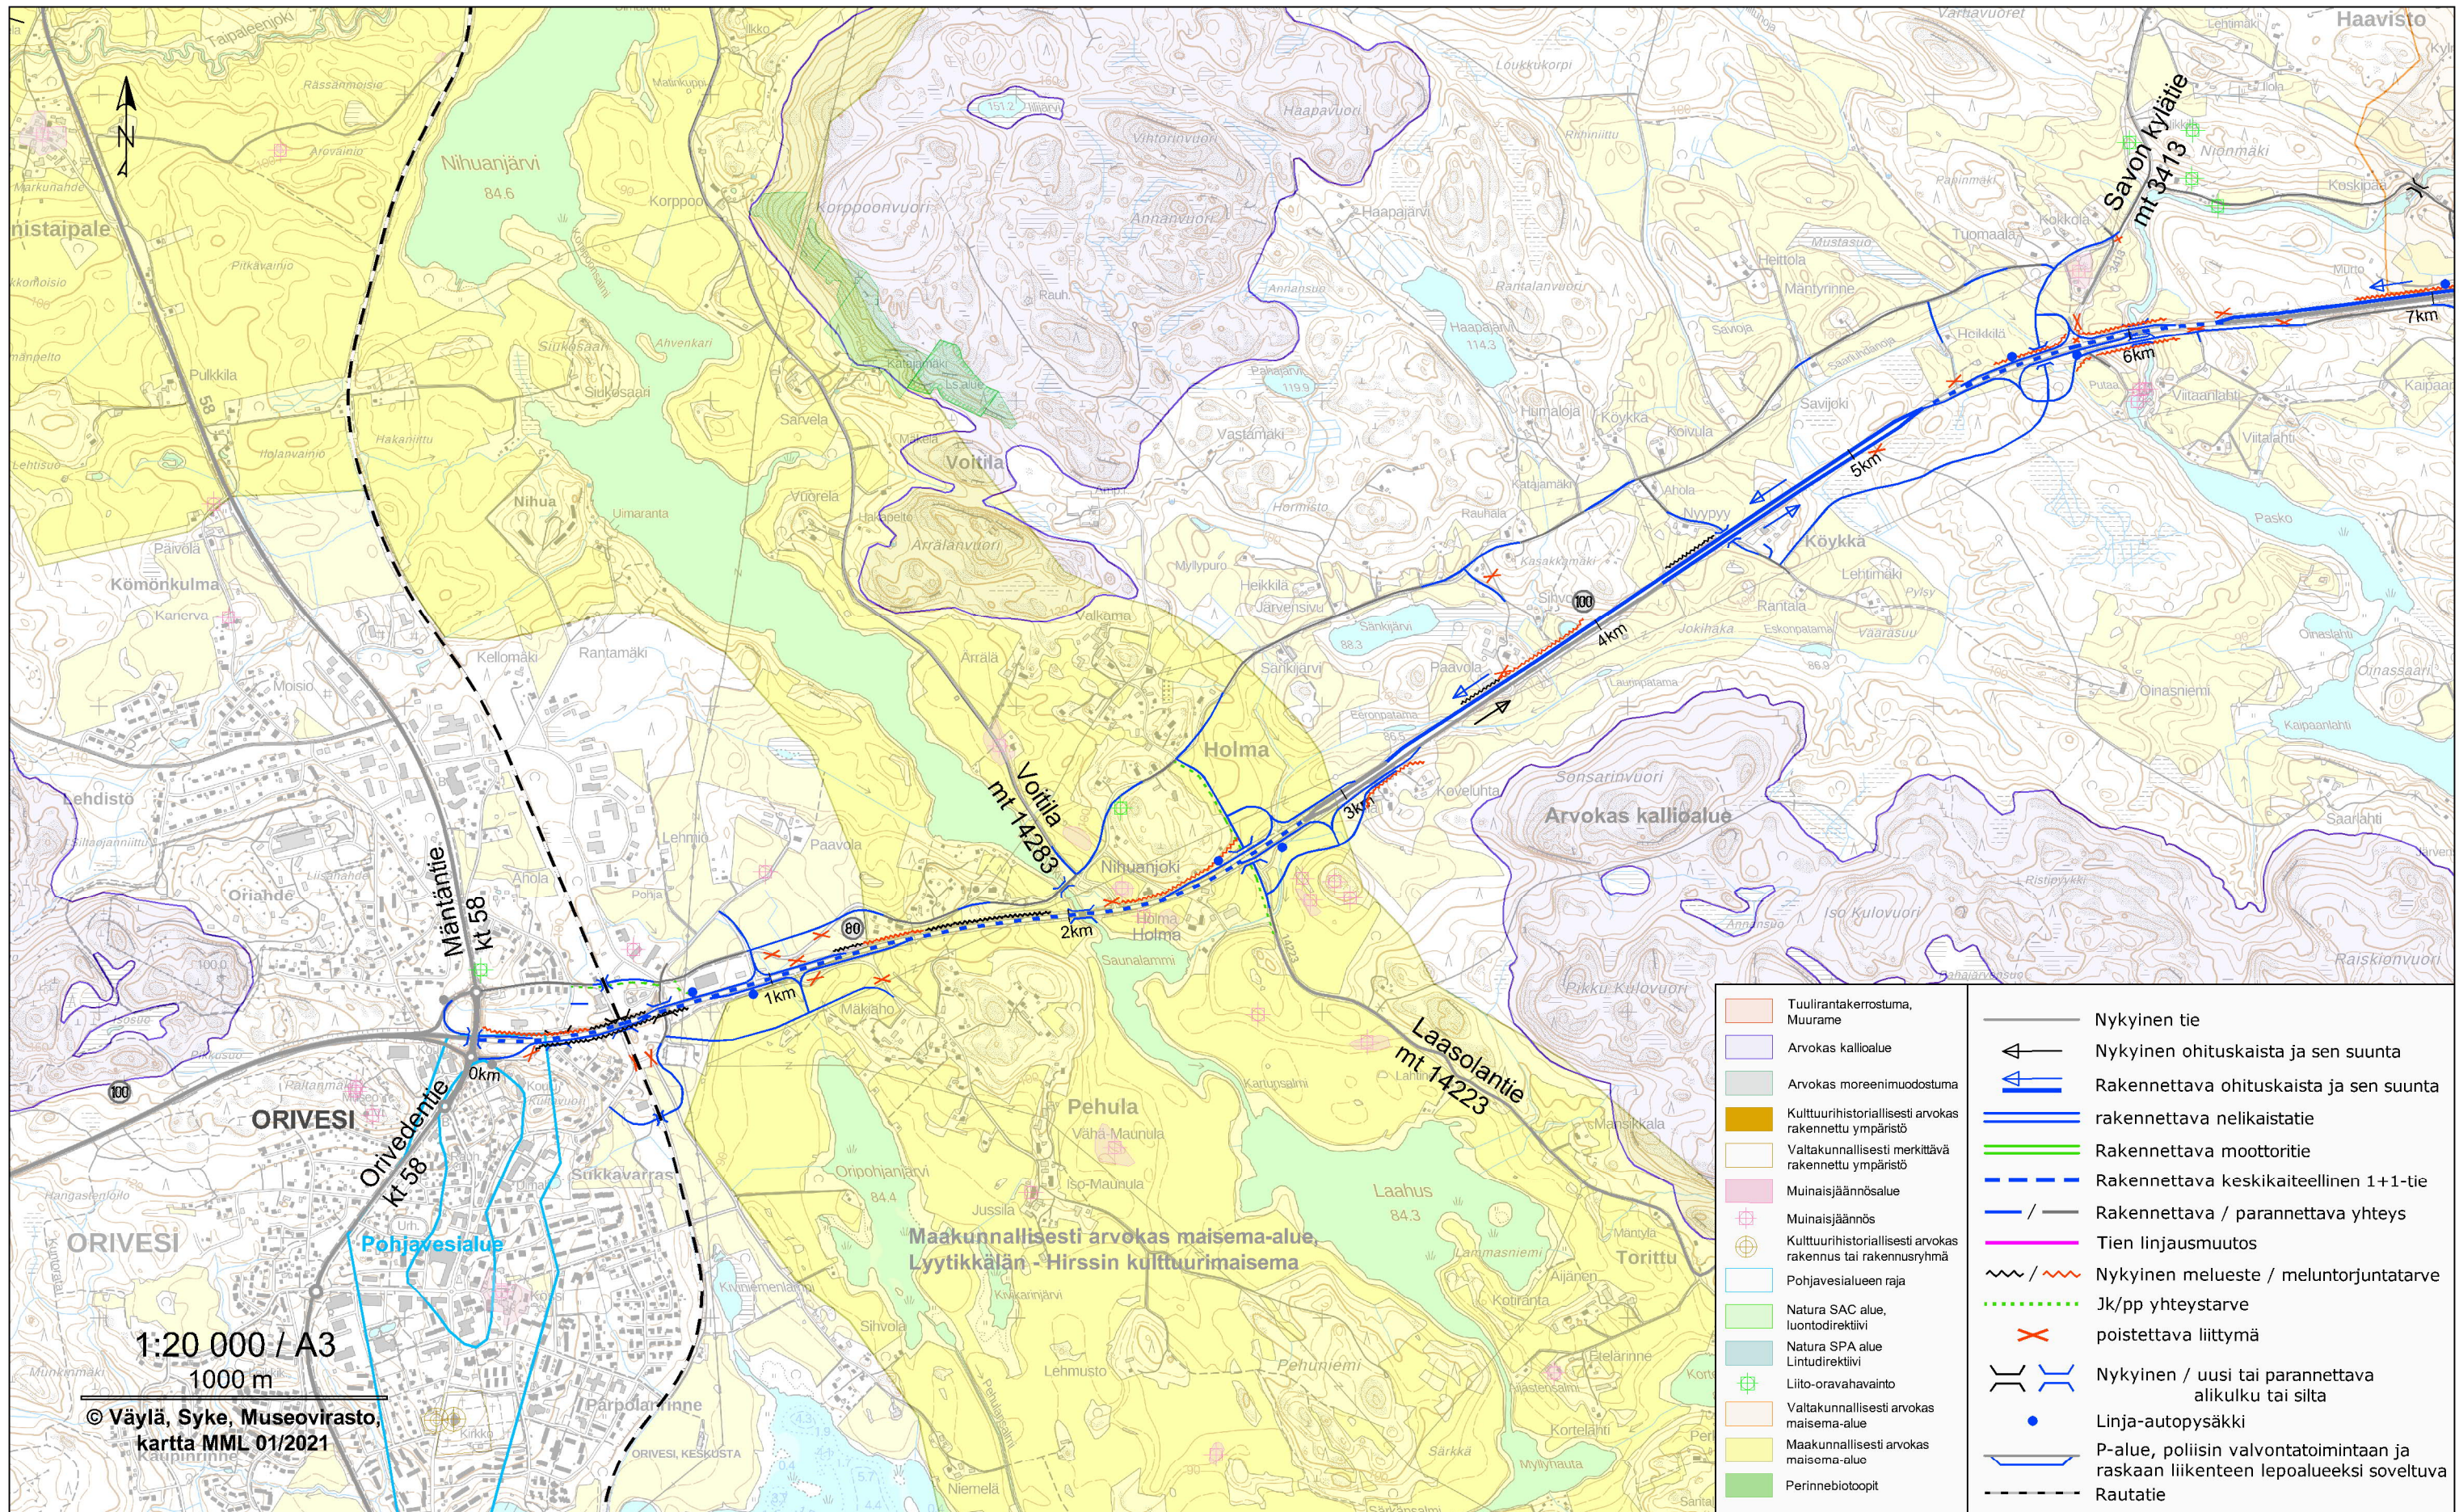

1:20 000 / A3  
1000 m


© Väylä, Syke, Museovirasto,  
kartta MML 01/2021


	Tuulirantakerrostuma, Muurame		Nykyinen tie
	Arvokas kallioalue		Nykyinen ohituskaista ja sen suunta
	Arvokas moreeni muodostuma		Rakennettava ohituskaista ja sen suunta
	Kulttuurihistoriallisesti arvokas rakennettu ympäristö		Rakennettava nelikaistatie
	Valtakunnallisesti merkittävä rakennettu ympäristö		Rakennettava moottoritie
	Muinaisjäännealue		Rakennettava keskikaiteellinen 1+1-tie
	Muinaisjäänne		Rakennettava / parannettava yhteys
	Kulttuurihistoriallisesti arvokas rakennus tai rakennusryhmä		Tien linjausmuutos
	Pohjavesialueen raja		Nykyinen melueste / meluntorjuntatarve
	Natura SAC alue, luontodirektiivi		Jk/pp yhteystarve
	Natura SPA alue, lintudirektiivi		poistettava liittymä
	Lito-oravahavainto		Nykyinen / uusi tai parannettava alikulku tai silta
	Valtakunnallisesti arvokas maisema-alue		Linja-autopysäkki
	Maakunnallisesti arvokas maisema-alue		P-alue, poliisin valvontatoimintaan ja raskaan liikenteen lepoalueeksi soveltuva
	Perinnebiotooppi		Rautatie


## Valtatien 9 toimenpideselvitys välillä Orivesi-Jyväskylä

### Tavoitetilanteen kehittämiskäytäntö vuodelle 2050

Liite 1  
Kartta 1 / 15  
09 / 2022

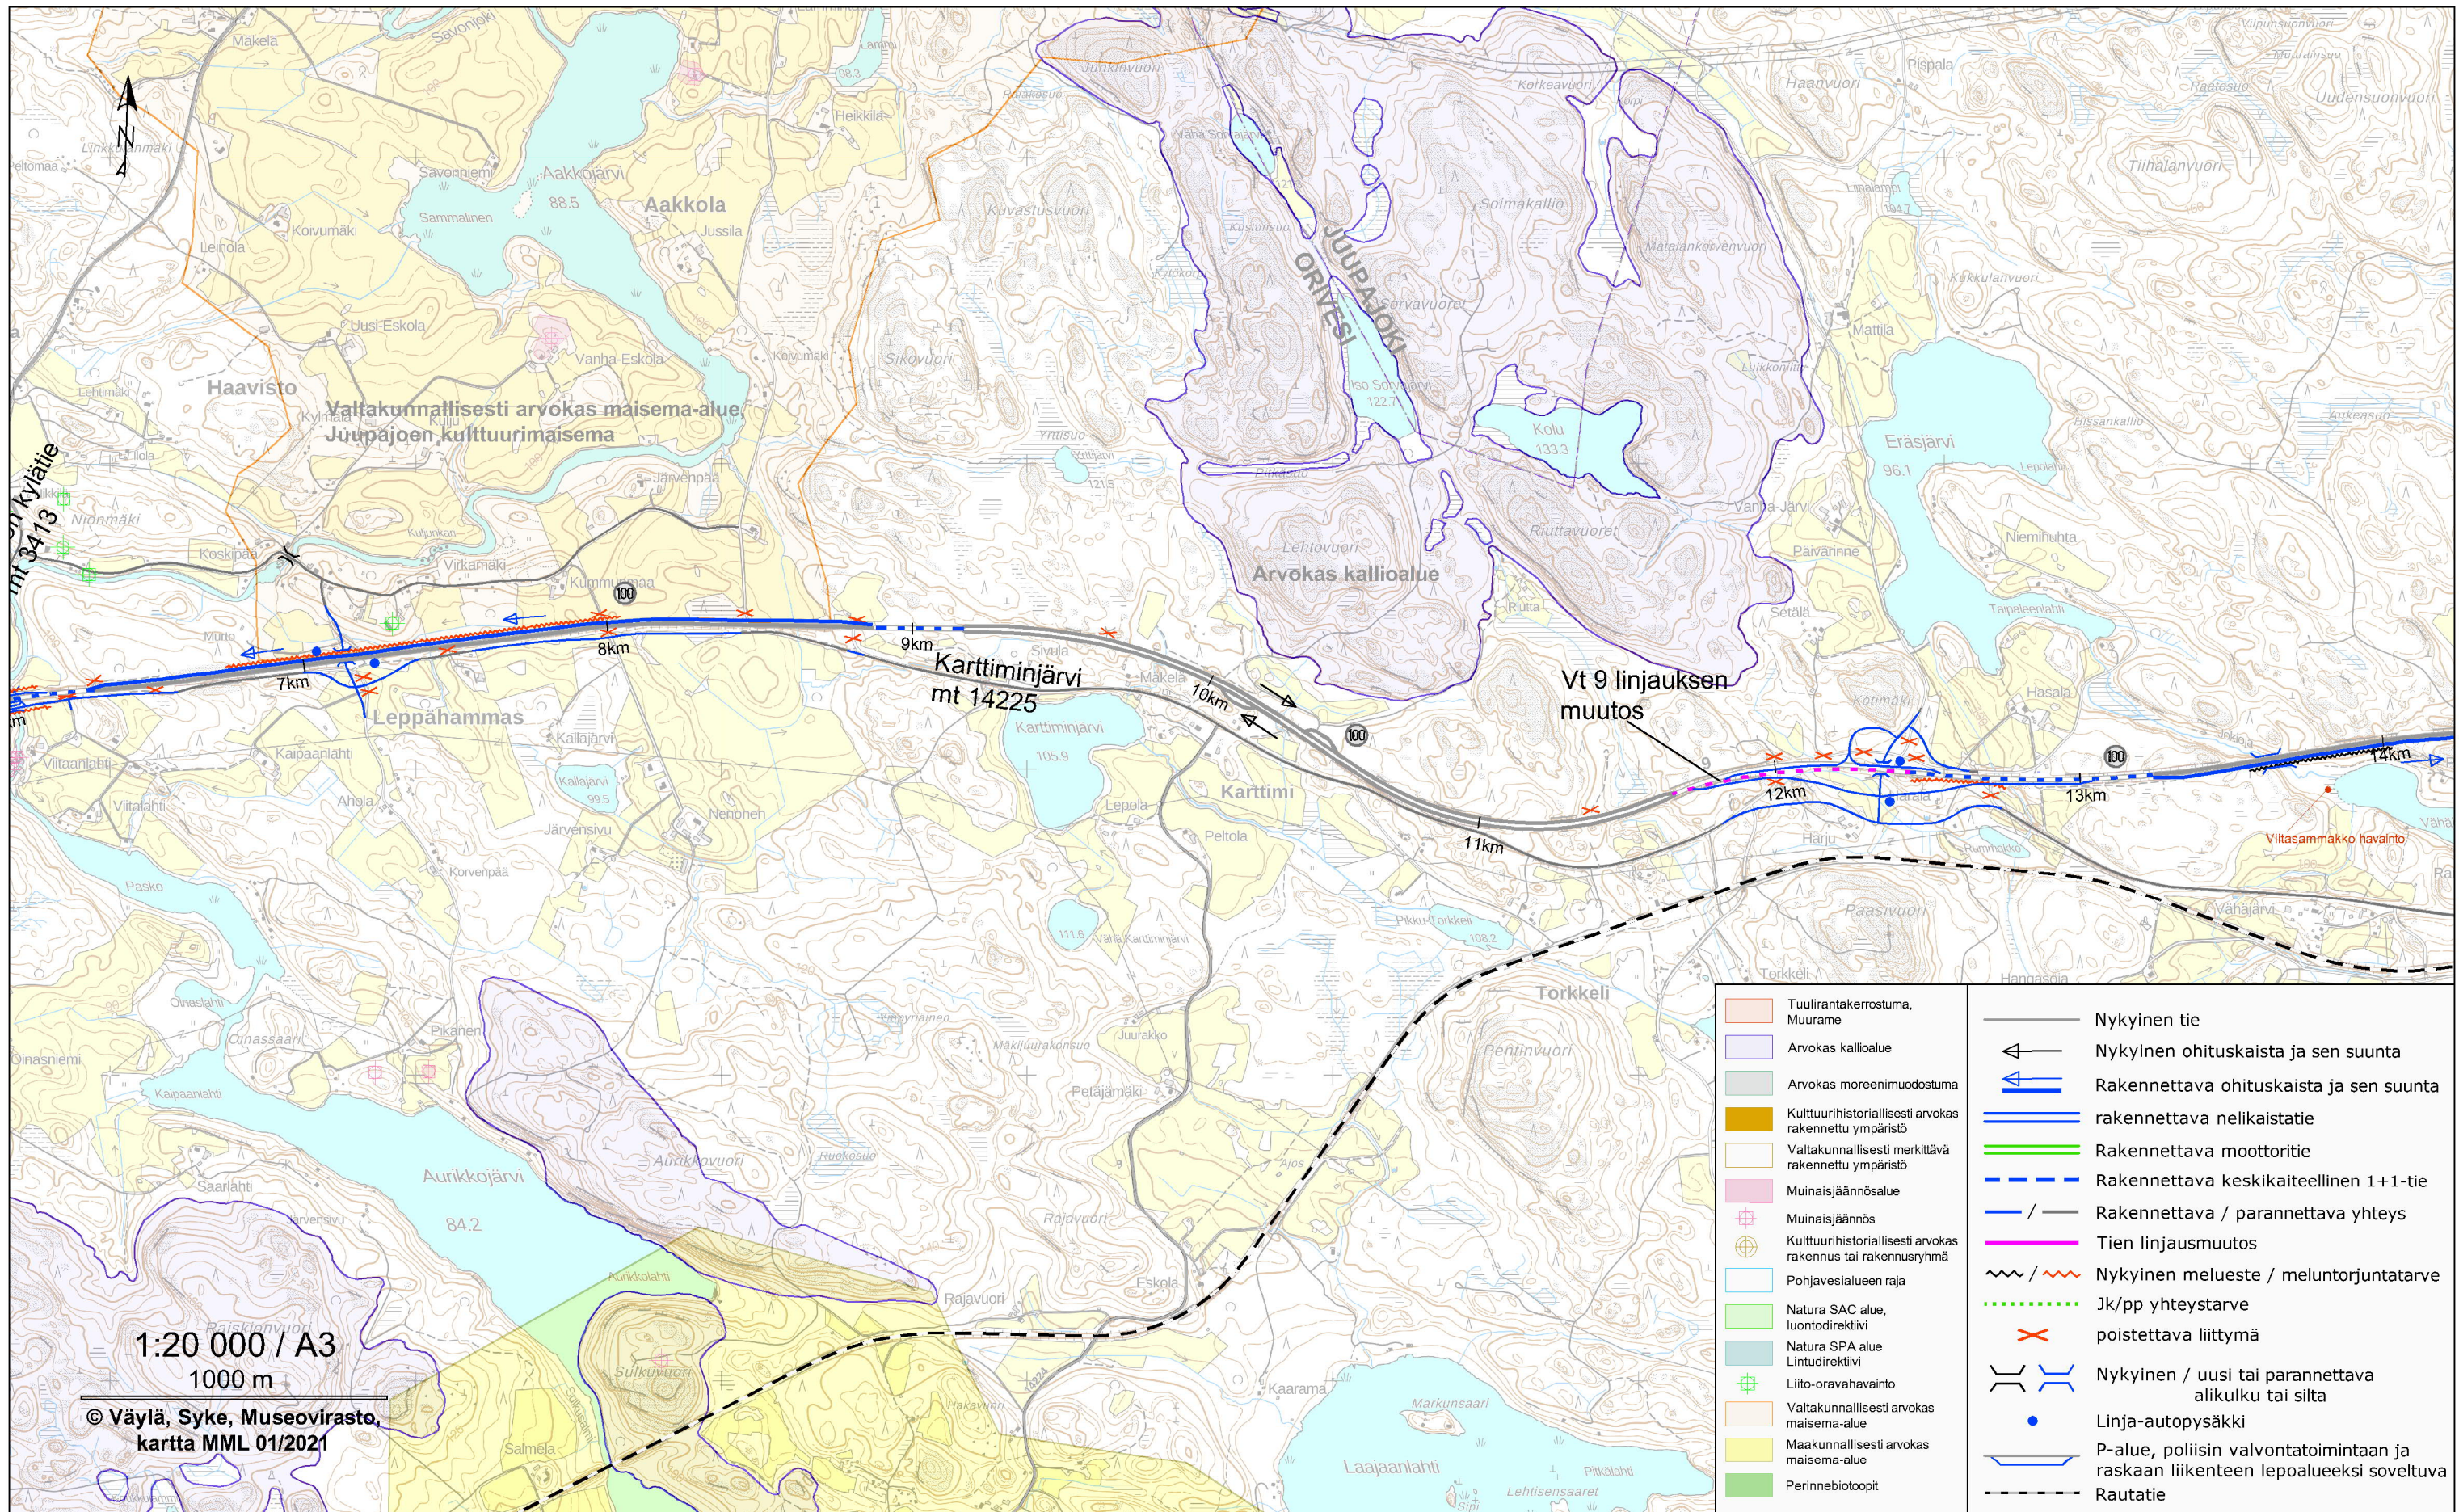

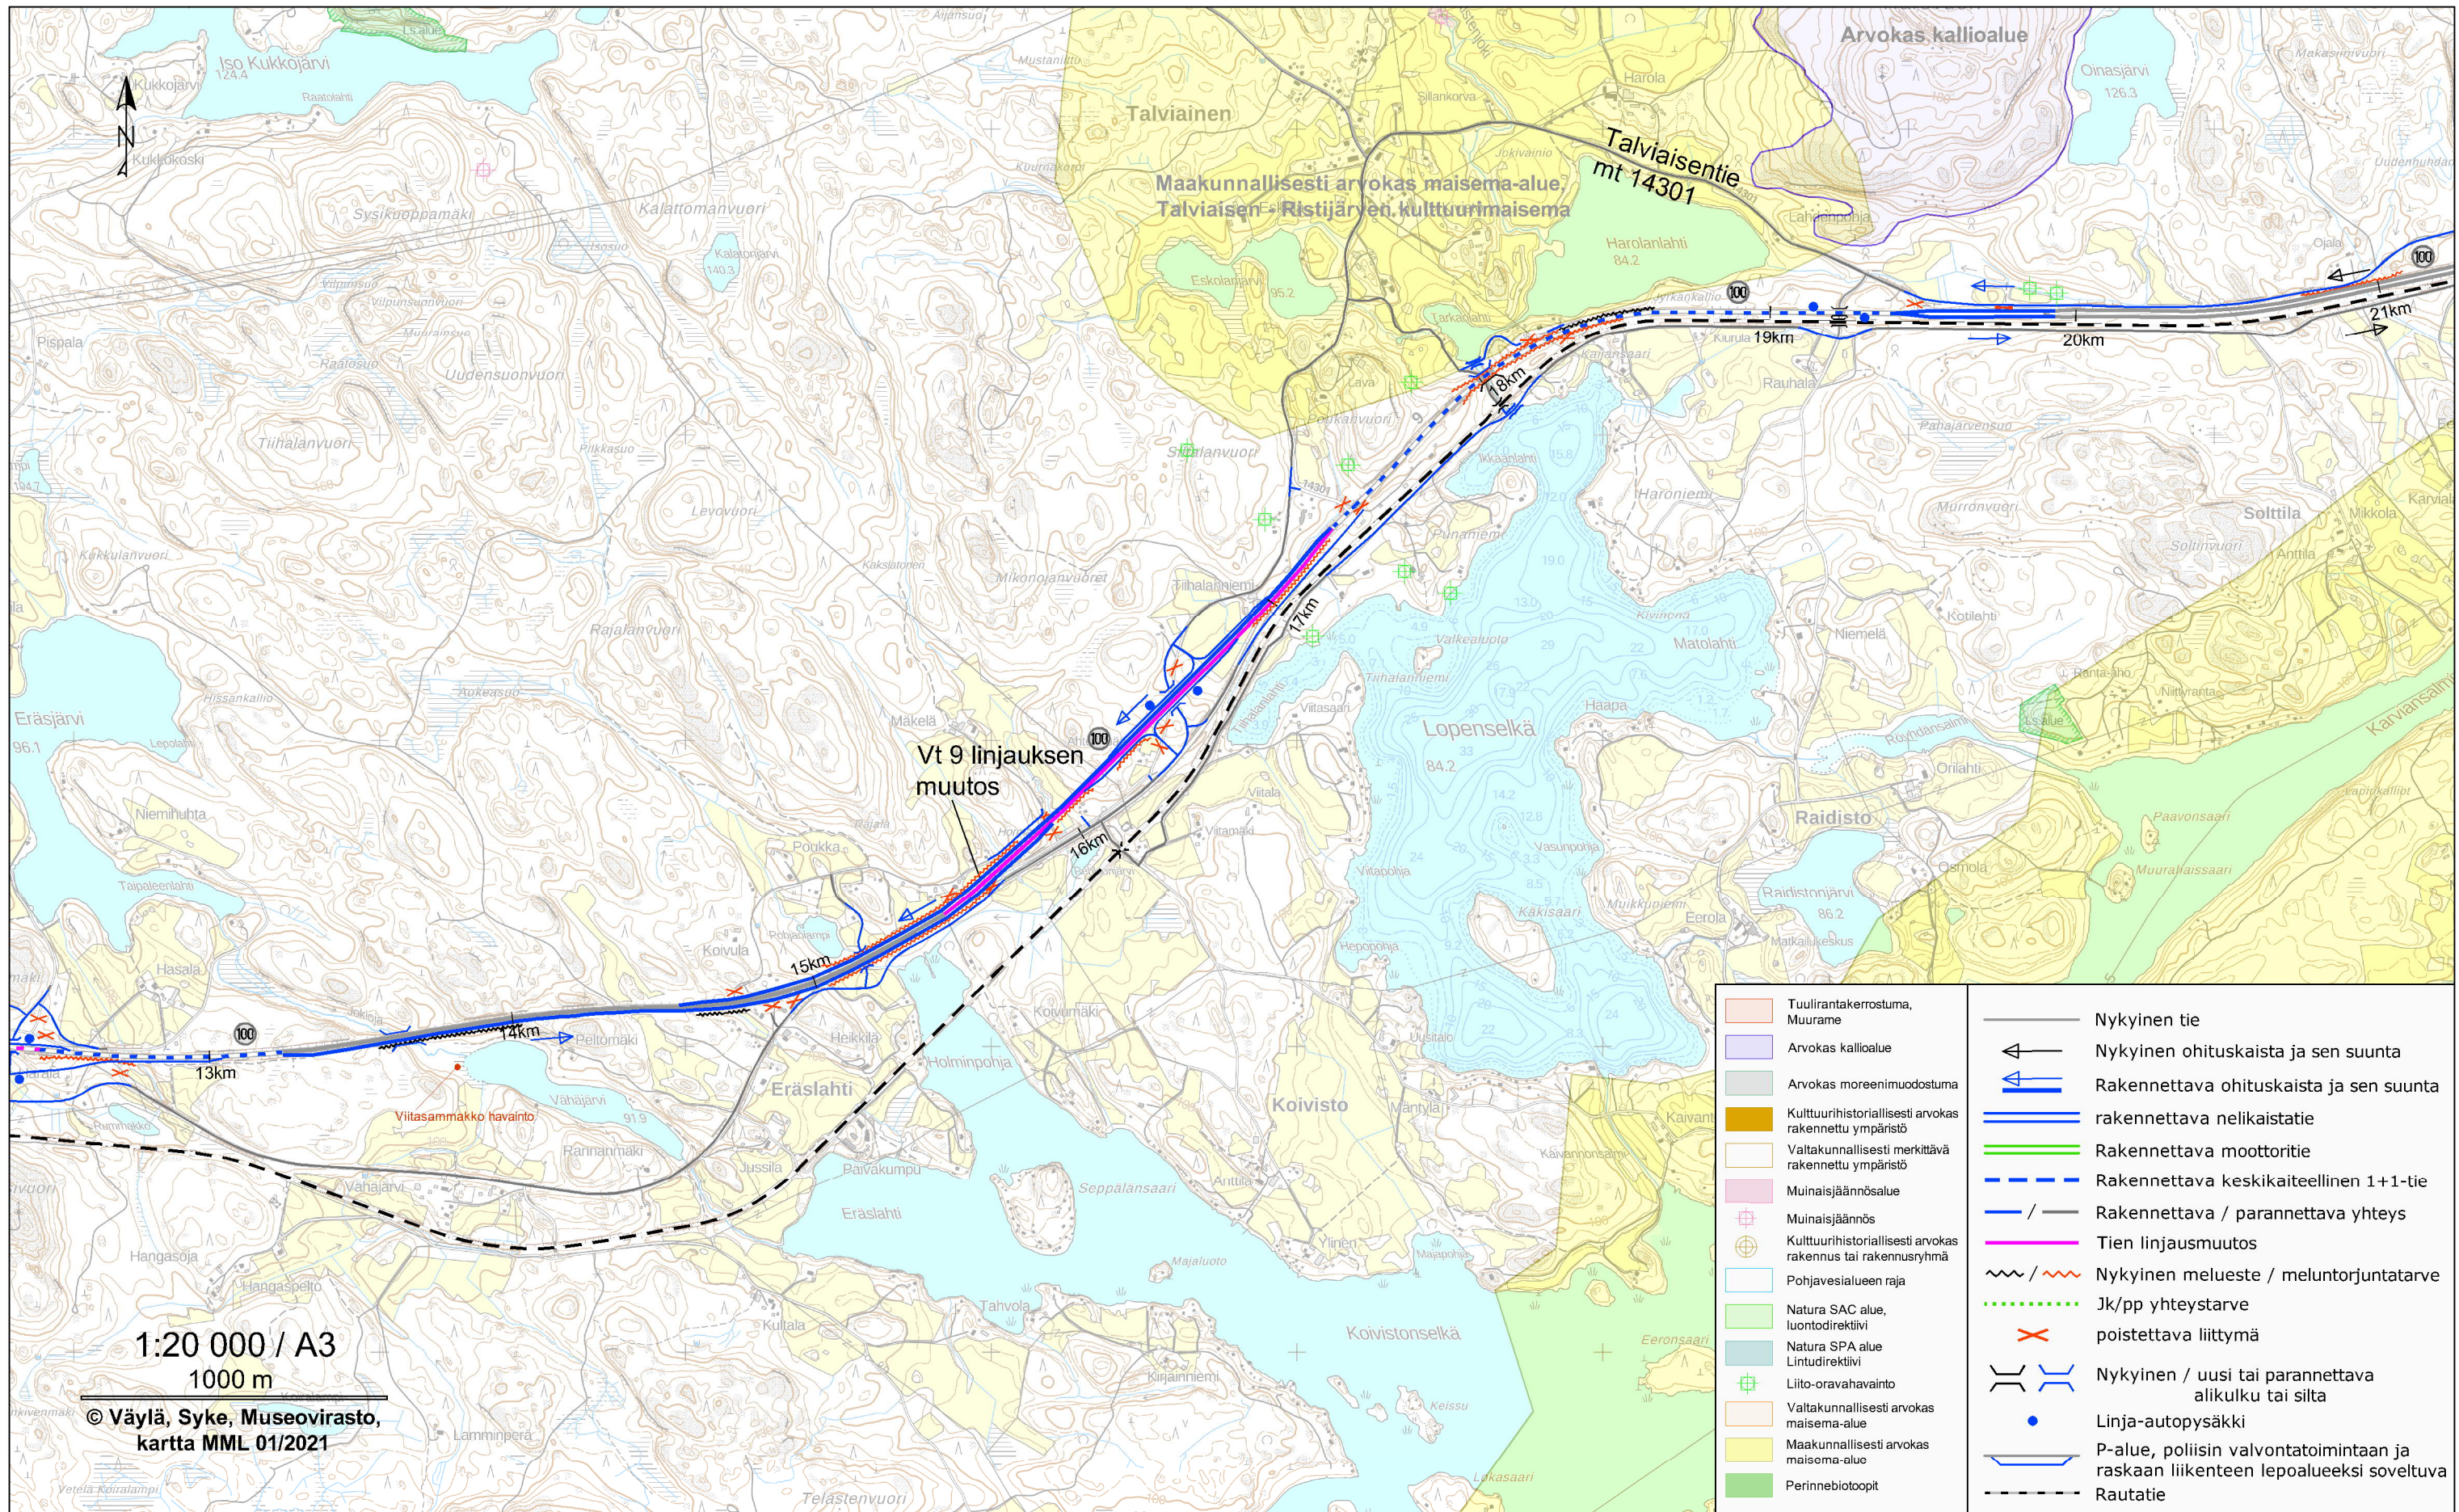

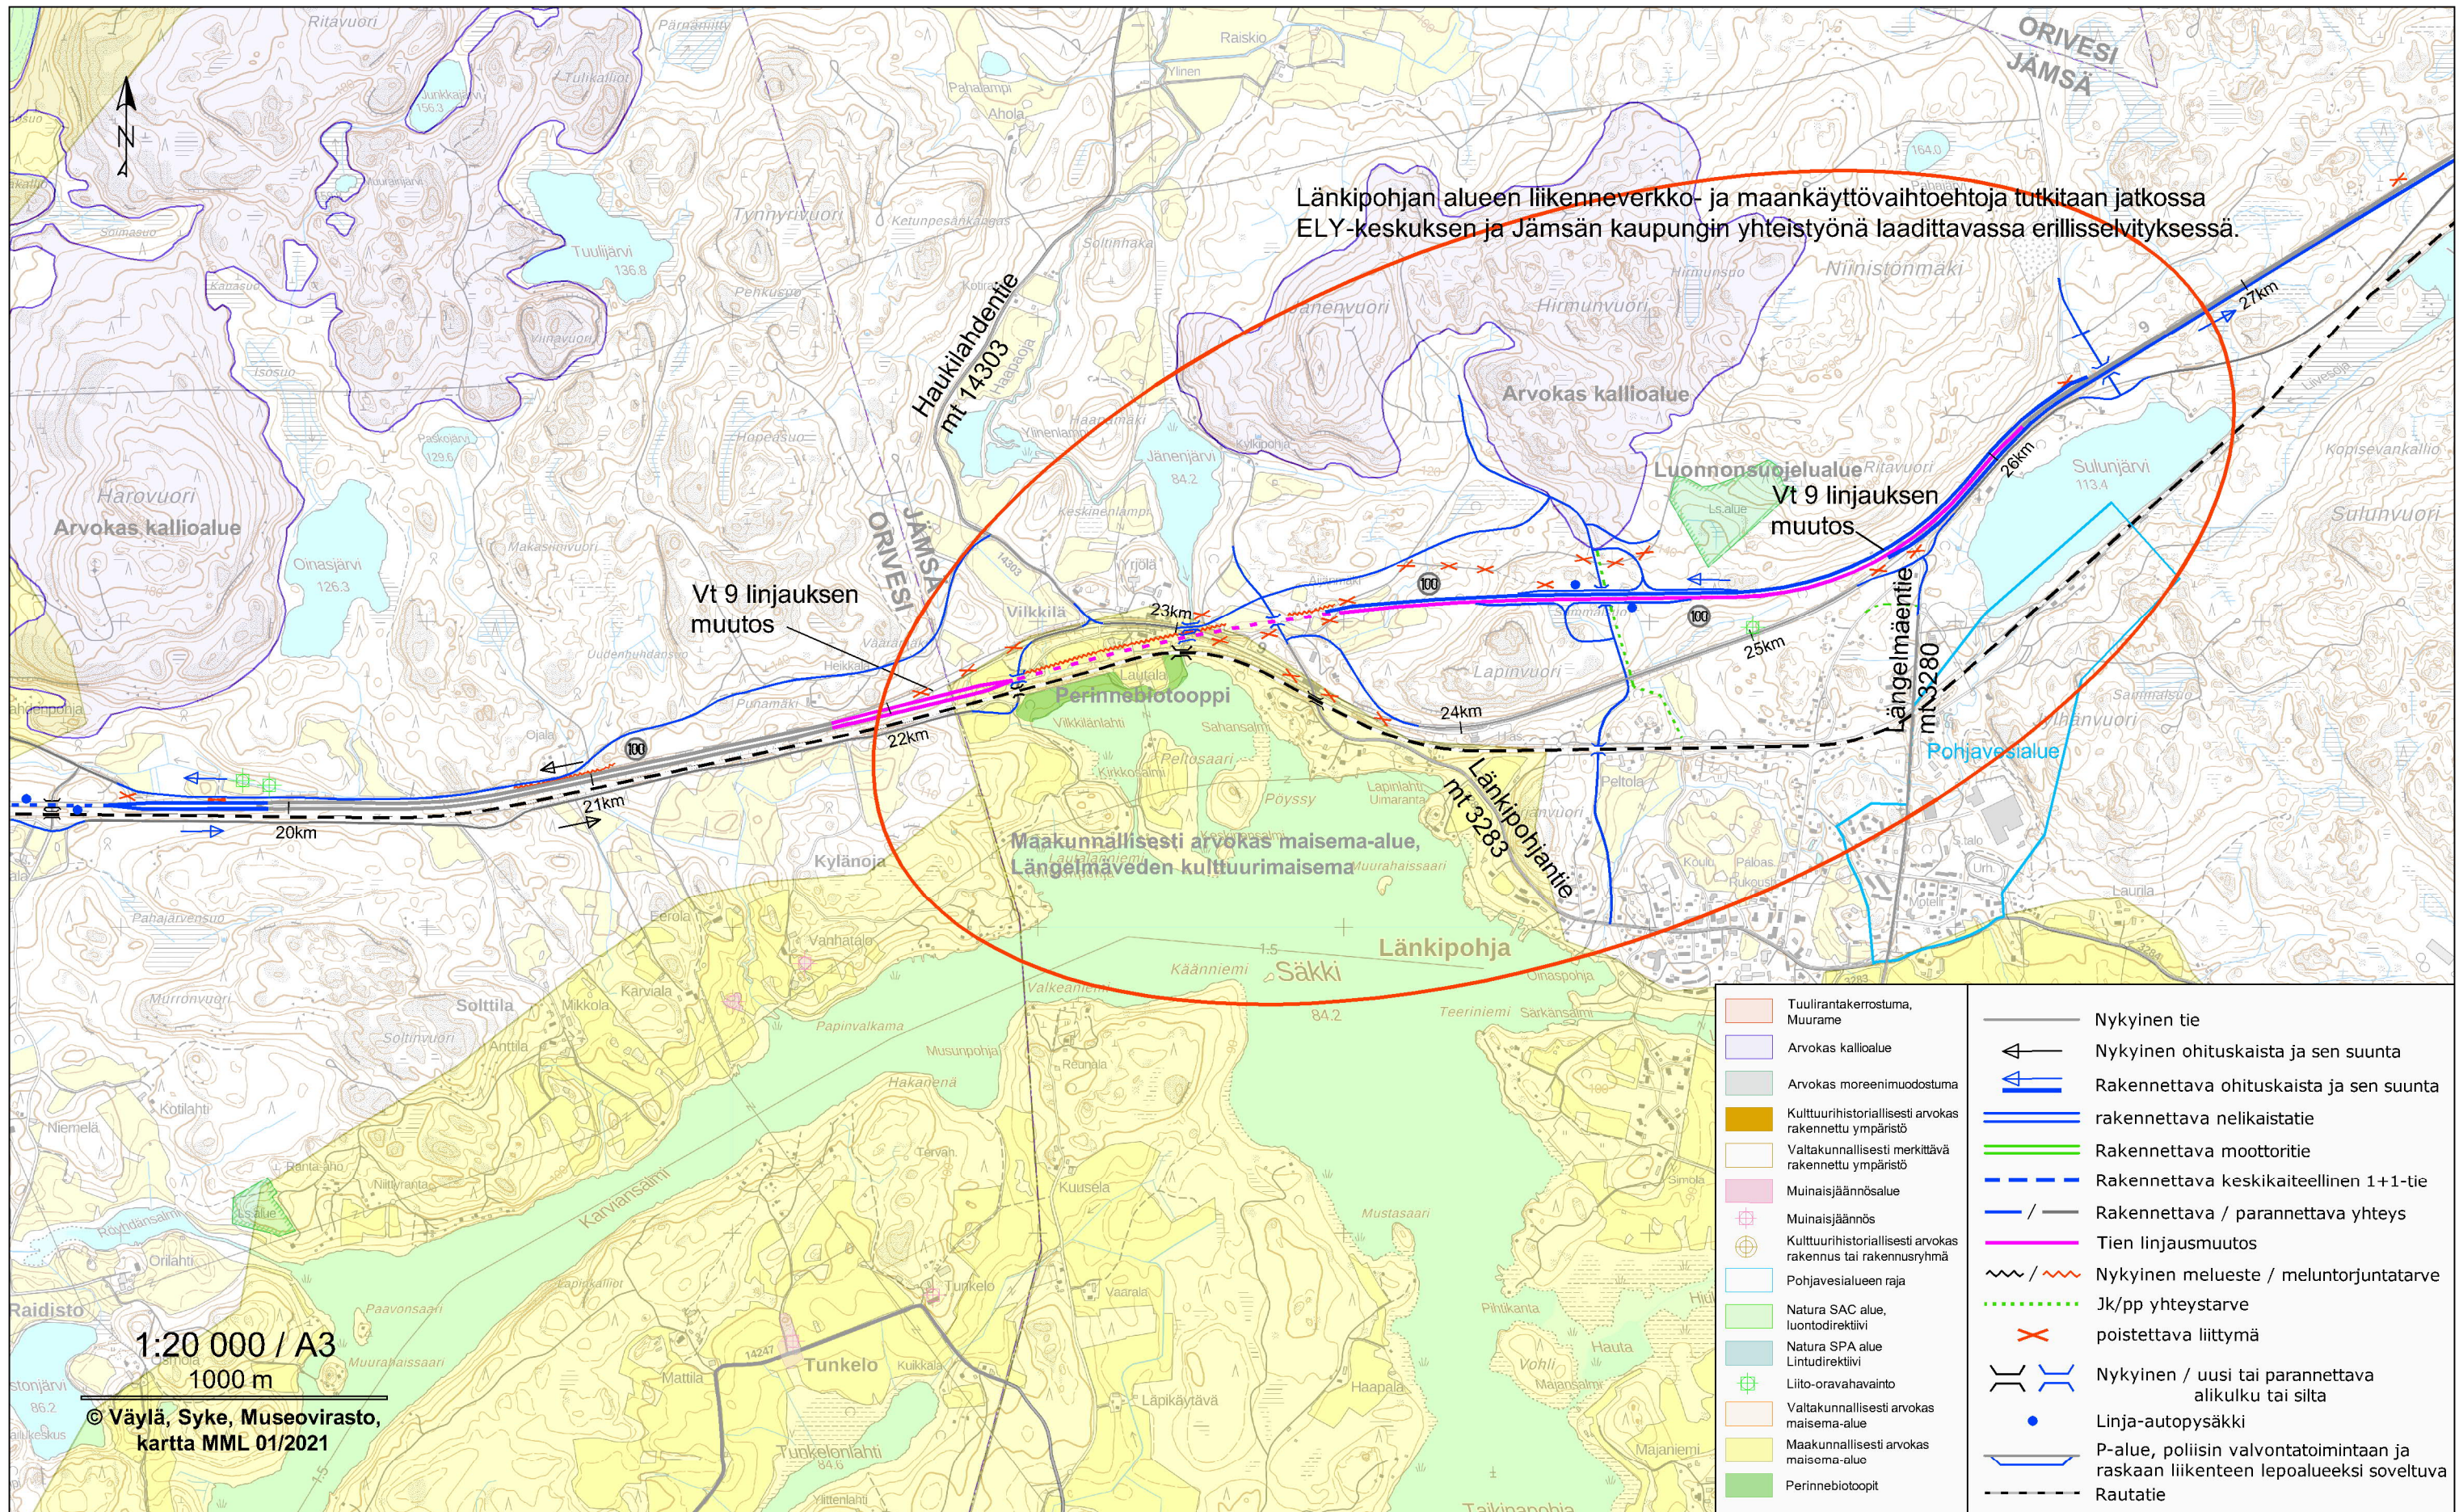


Länkipohjan alueen liikenneverkko- ja maankäyttövaihtoehtoja tutkitaan jatkossa ELY-keskuksen ja Jämsän kaupungin yhteistyönä laadittavassa erilliselityksessä.

Vt 9 linjauksen muutos

Vt 9 linjauksen muutos

Maakunnallisesti arvokas maisema-alue, Längelmäveden kulttuurimaisema

- |  |  |  |  |
|--|--|--|--|
|  | Tuulirantakerrostuma, Muurame                                |  | Nykyinen tie   |
|  | Arvokas kallioalue   |  | Nykyinen ohituskaista ja sen suunta  |
|  | Arvokas moreeni muodostuma                                   |  | Rakennettava ohituskaista ja sen suunta  |
|  | Kulttuurihistoriallisesti arvokas rakennettu ympäristö       |  | Rakennettava nelikaistatie   |
|  | Valtakunnallisesti merkittävä rakennettu ympäristö           |  | Rakennettava moottoritie   |
|  | Muinaisjäännösalue   |  | Rakennettava keskikaiteellinen 1+1-tie   |
|  | Muinaisjäännös   |  | Rakennettava / parannettava yhteys   |
|  | Kulttuurihistoriallisesti arvokas rakennus tai rakennusryhmä |  | Tien linjausmuutos   |
|  | Pohjavesialueen raja   |  | Nykyinen melueste / meluntorjuntatarve   |
|  | Natura SAC alue, luontodirektiivi                            |  | Jk/pp yhteystarve  |
|  | Natura SPA alue, lintudirektiivi                             |  | poistettava liittymä   |
|  | Lito-oravahavainto   |  | Nykyinen / uusi tai parannettava alikulku tai silta                              |
|  | Valtakunnallisesti arvokas maisema-alue                      |  | Linja-autopysäkki  |
|  | Maakunnallisesti arvokas maisema-alue                        |  | P-alue, poliisin valvontatoimintaan ja raskaan liikenteen lepoalueeksi soveltuva |
|  | Perinnebiotooppi   |  | Rautatie   |

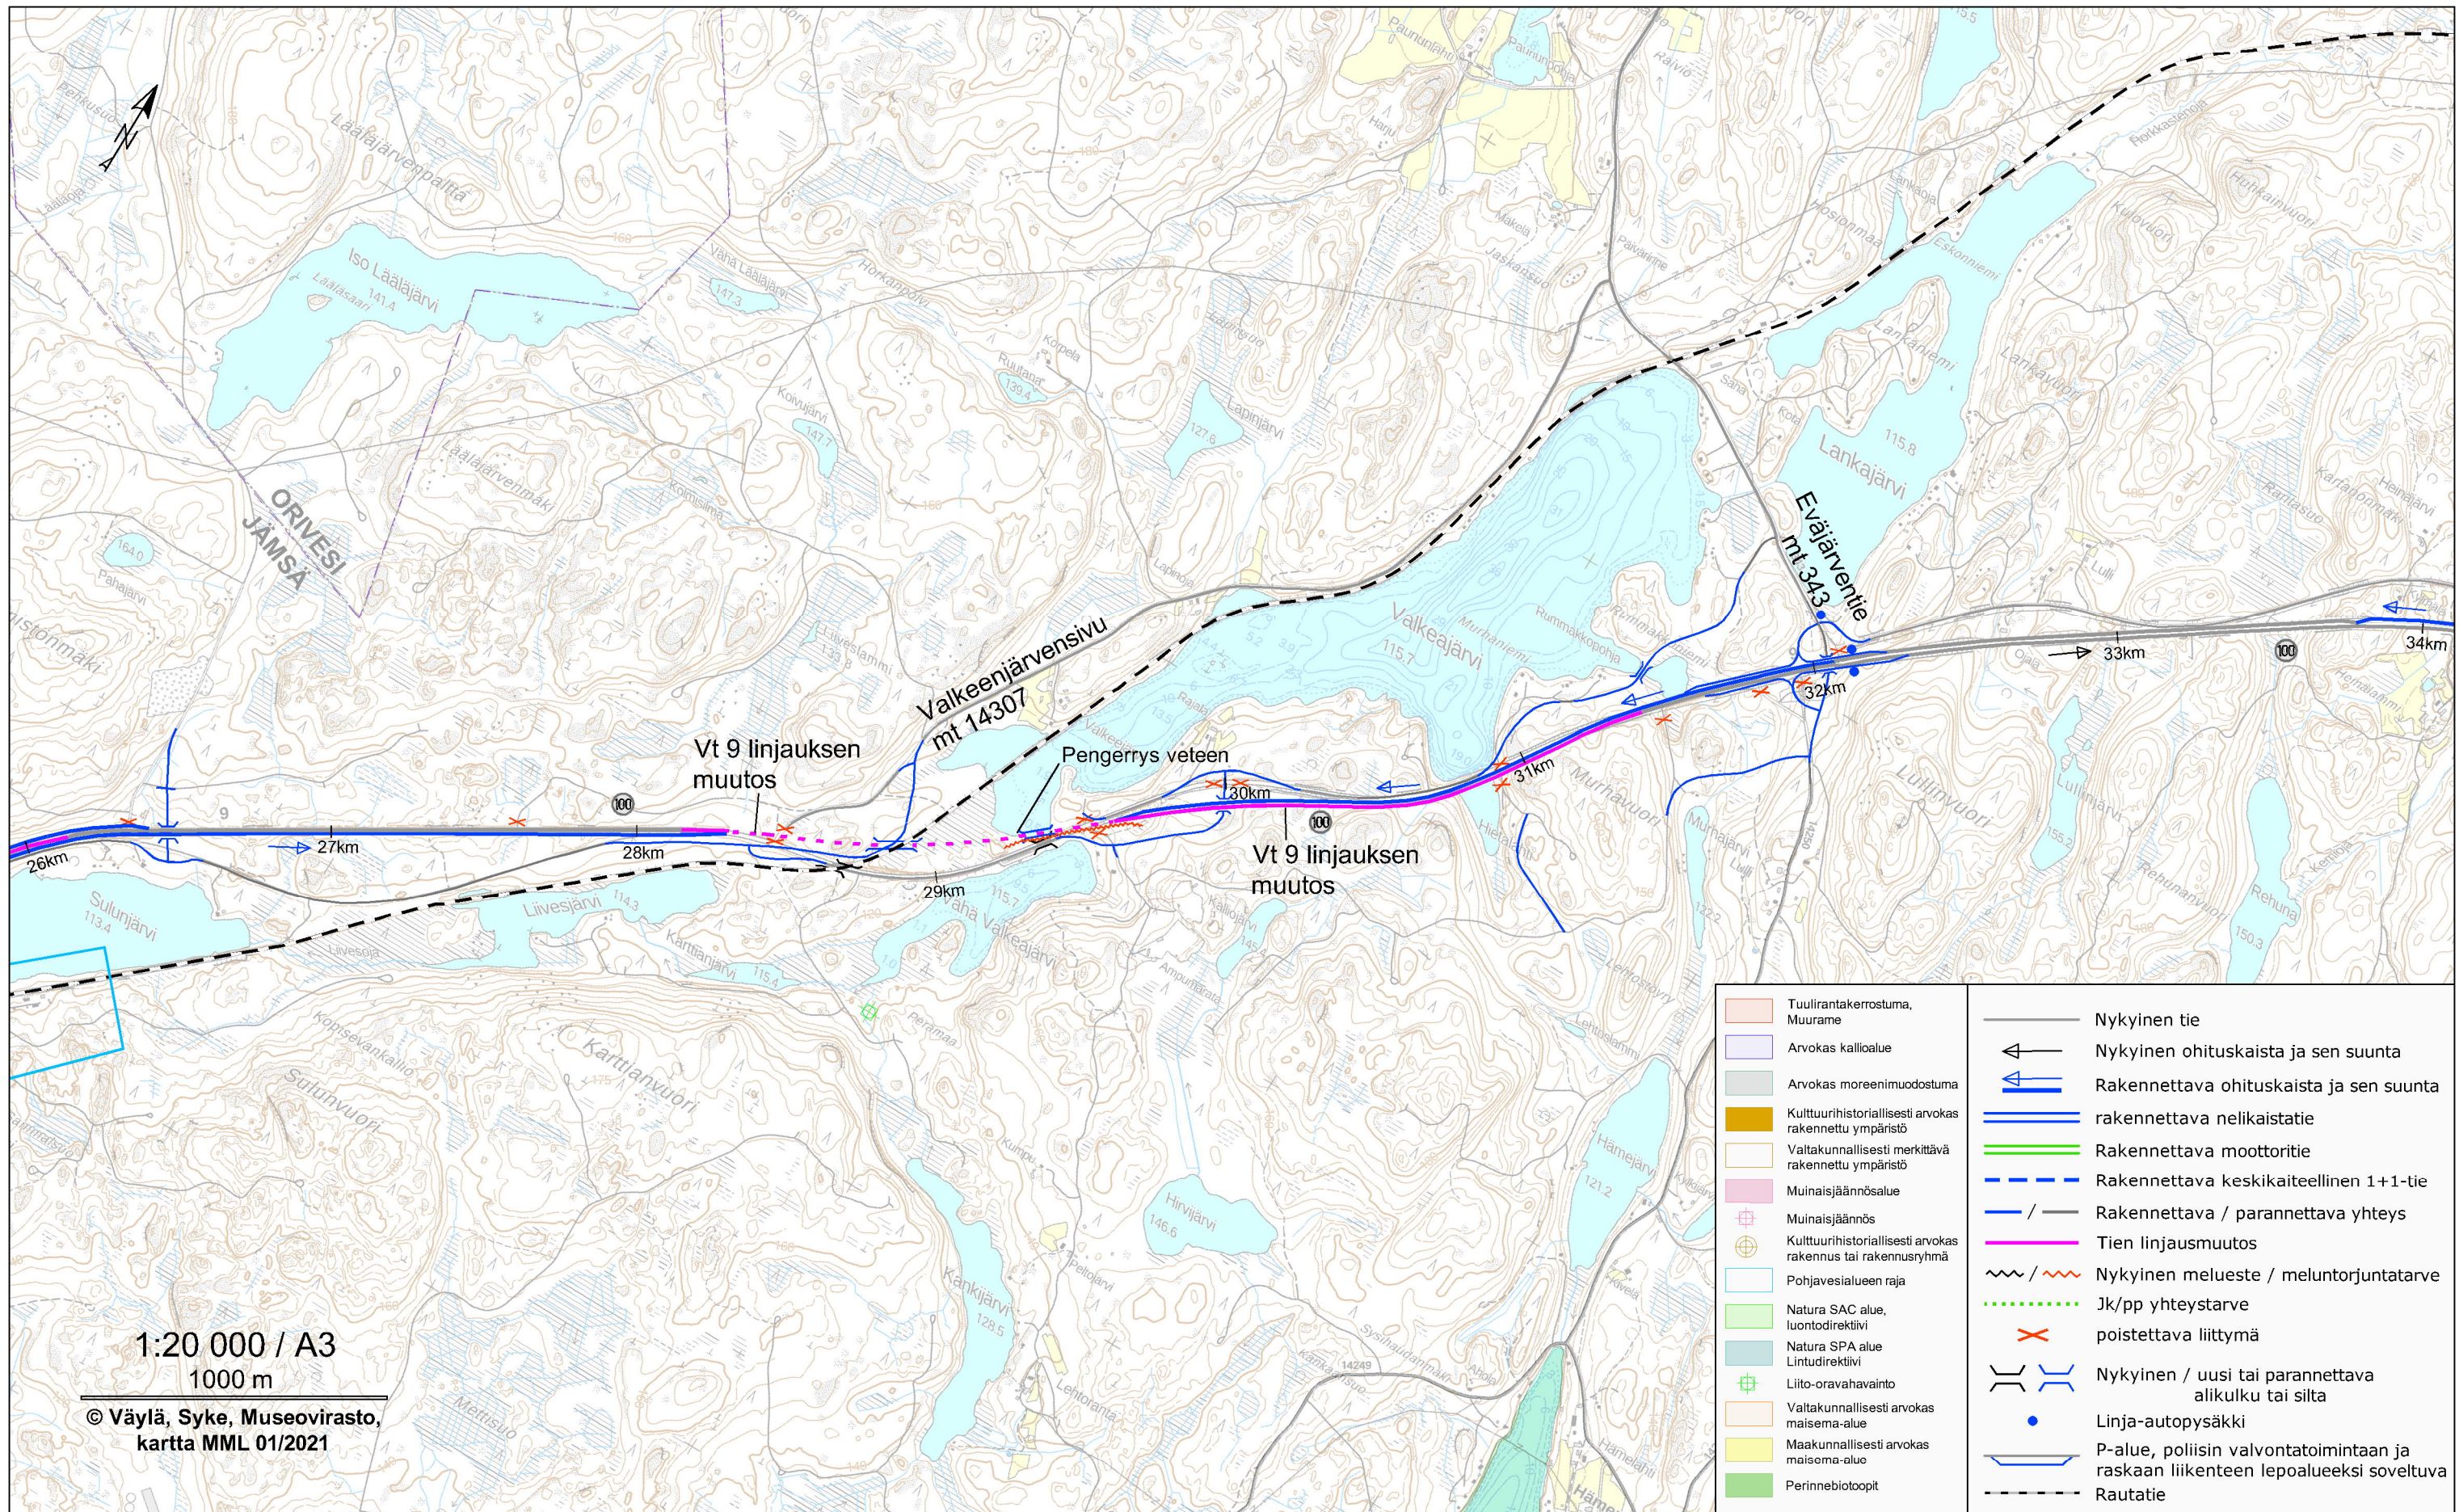

1:20 000 / A3  
1000 m


© Väylä, Syke, Museovirasto,  
kartta MML 01/2021

	Tuulirantakerrostuma, Muurama		Nykyinen tie
	Arvokas kallioalue		Nykyinen ohituskaista ja sen suunta
	Arvokas moreeni muodostuma		Rakennettava ohituskaista ja sen suunta
	Kulttuurihistoriallisesti arvokas rakennettu ympäristö		rakennettava nelikaistatie
	Valtakunnallisesti merkittävä rakennettu ympäristö		Rakennettava moottoritie
	Muinaisjäännösalue		Rakennettava keskikaiteellinen 1+1-tie
	Muinaisjäännös		Rakennettava / parannettava yhteys
	Kulttuurihistoriallisesti arvokas rakennus tai rakennusryhmä		Tien linjauksenmuutos
	Pohjavesialueen raja		Nykyinen melueste / meluntorjuntatarve
	Natura SAC alue, luontodirektiivi		Jk/pp yhteistarve
	Natura SPA alue, lintudirektiivi		poistettava liittymä
	Liito-oravahavainto		Nykyinen / uusi tai parannettava alikulkua tai silta
	Valtakunnallisesti arvokas maisema-alue		Linja-autopysäkki
	Maakunnallisesti arvokas maisema-alue		P-alue, poliisin valvontatoimintaan ja raskaan liikenteen lepoalueeksi soveltuva
	Perinnebiotoopit		Rautatie


## Valtatien 9 toimenpideselvitys välillä Orivesi-Jyväskylä

### Tavoitetilanteen kehittämiskäytäntö vuodelle 2050

Liite 1  
Kartta 5 / 15  
09 / 2022

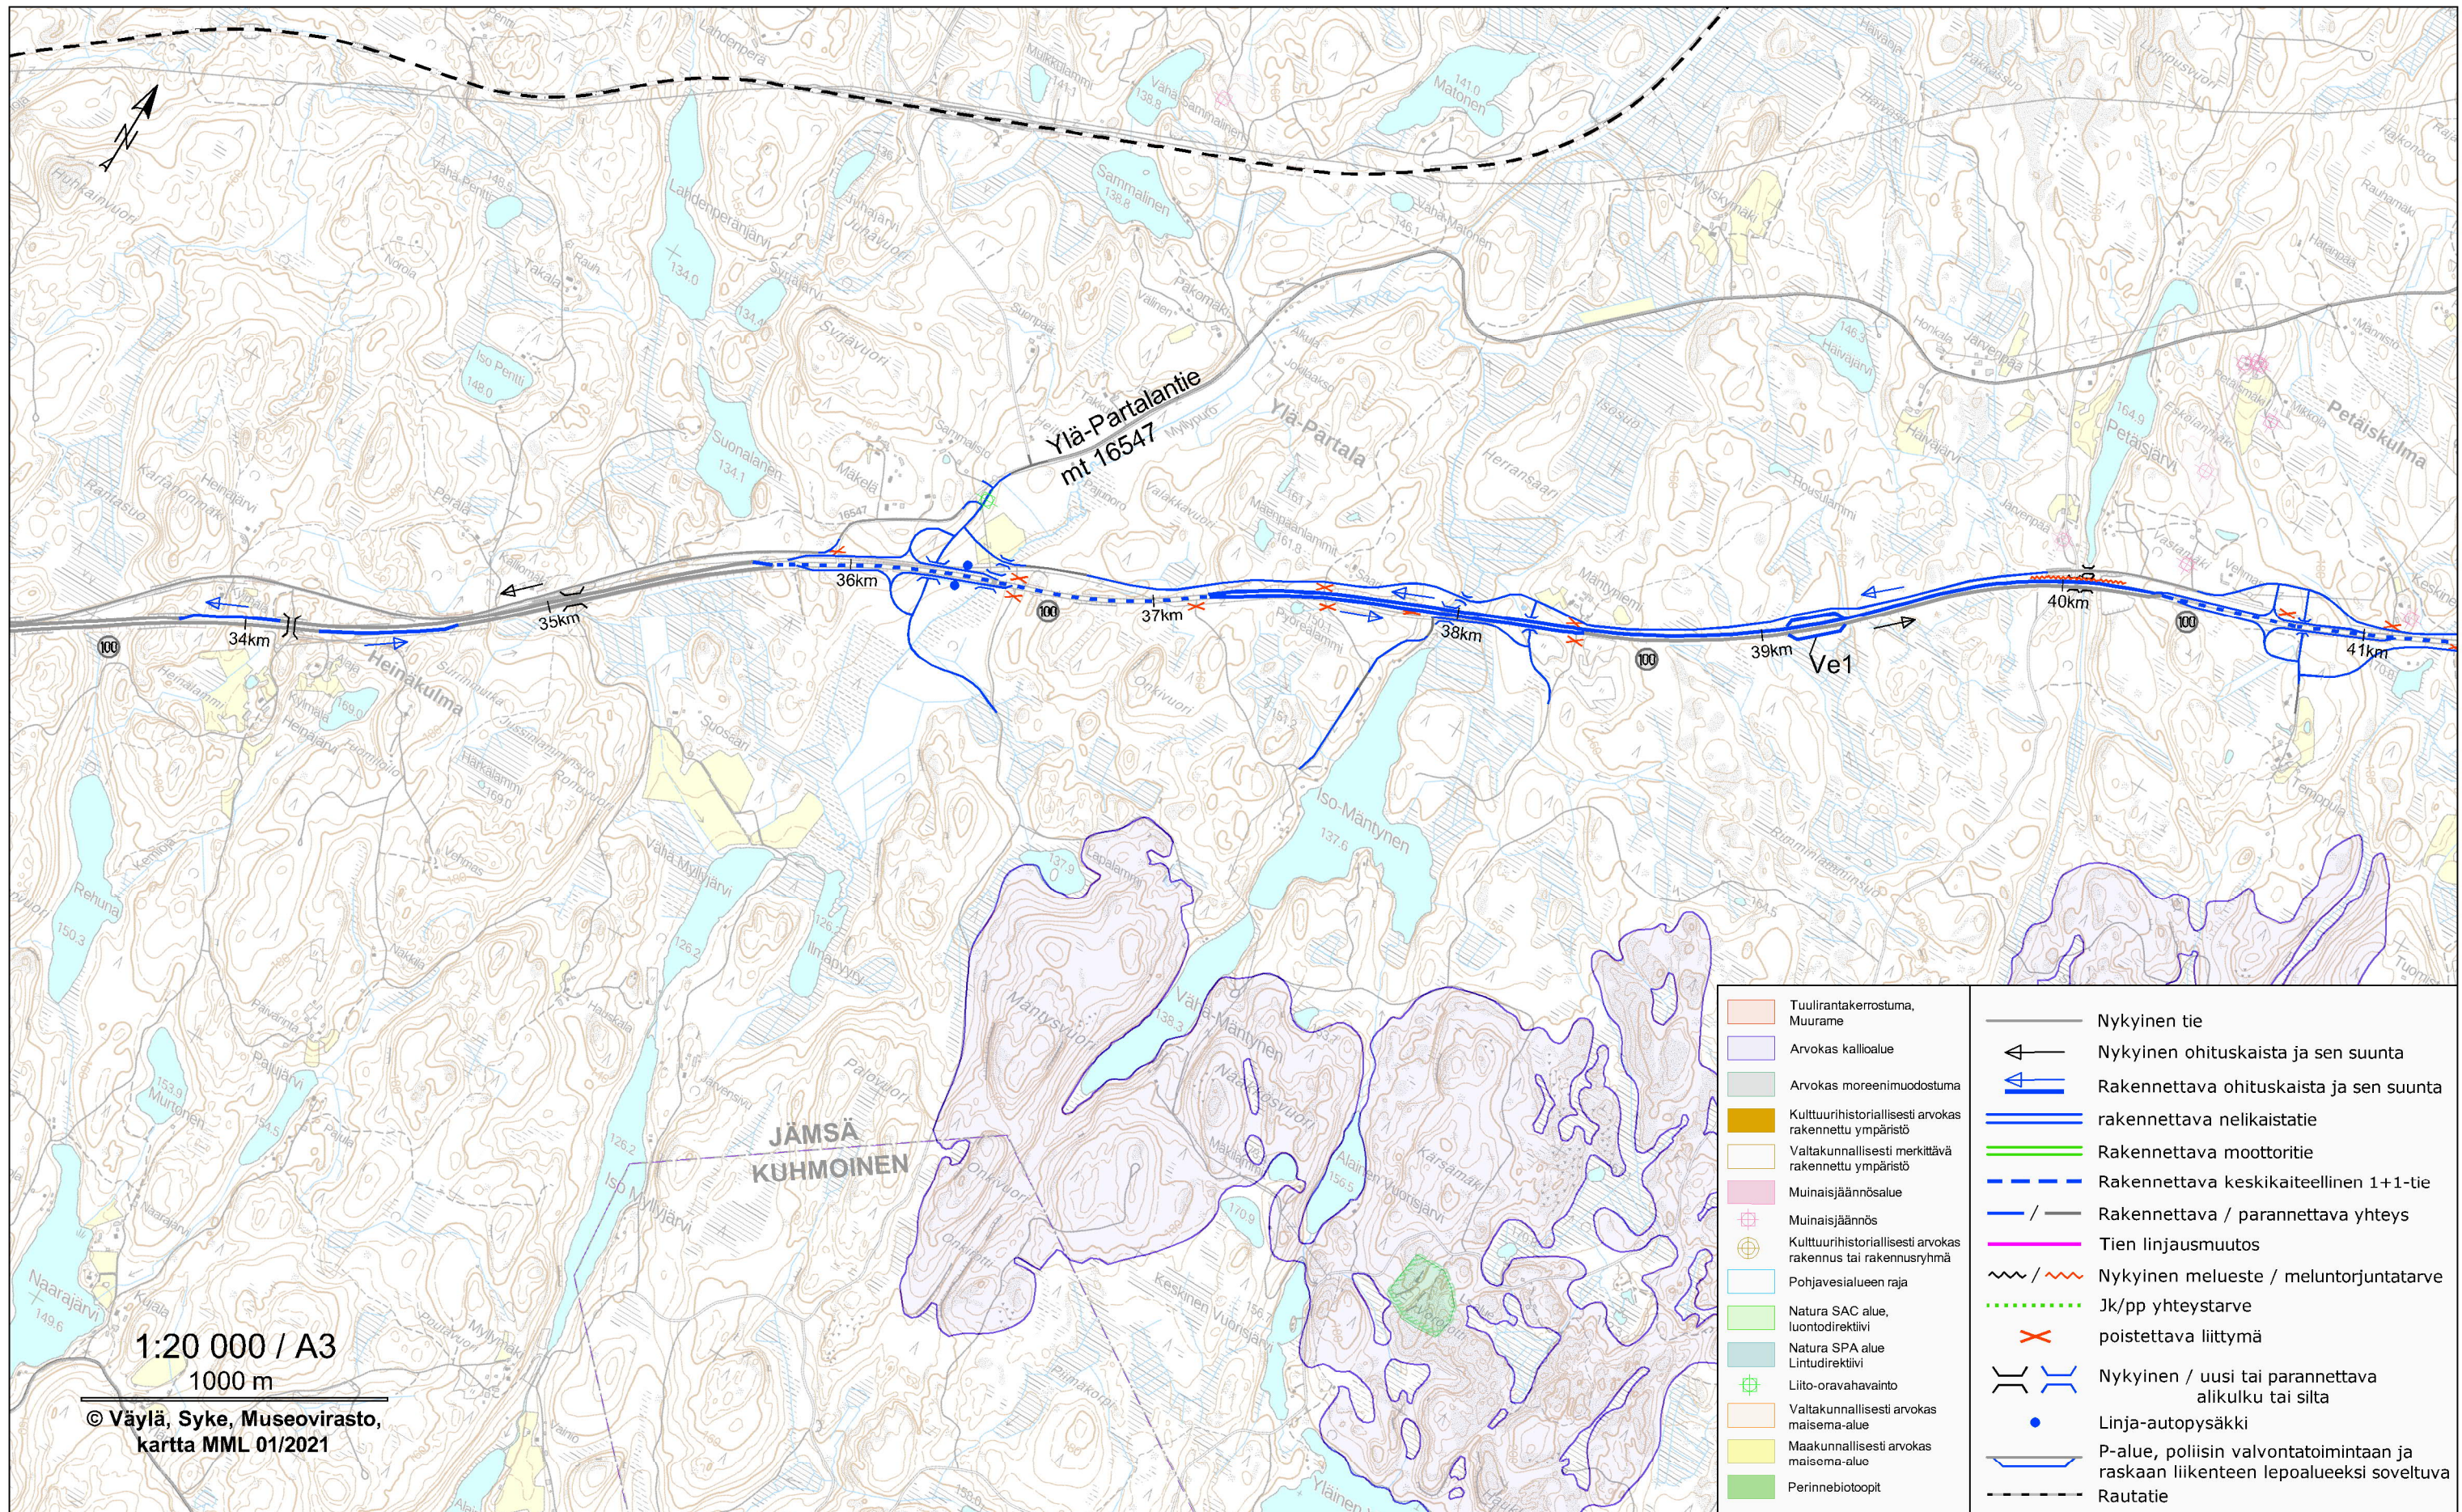



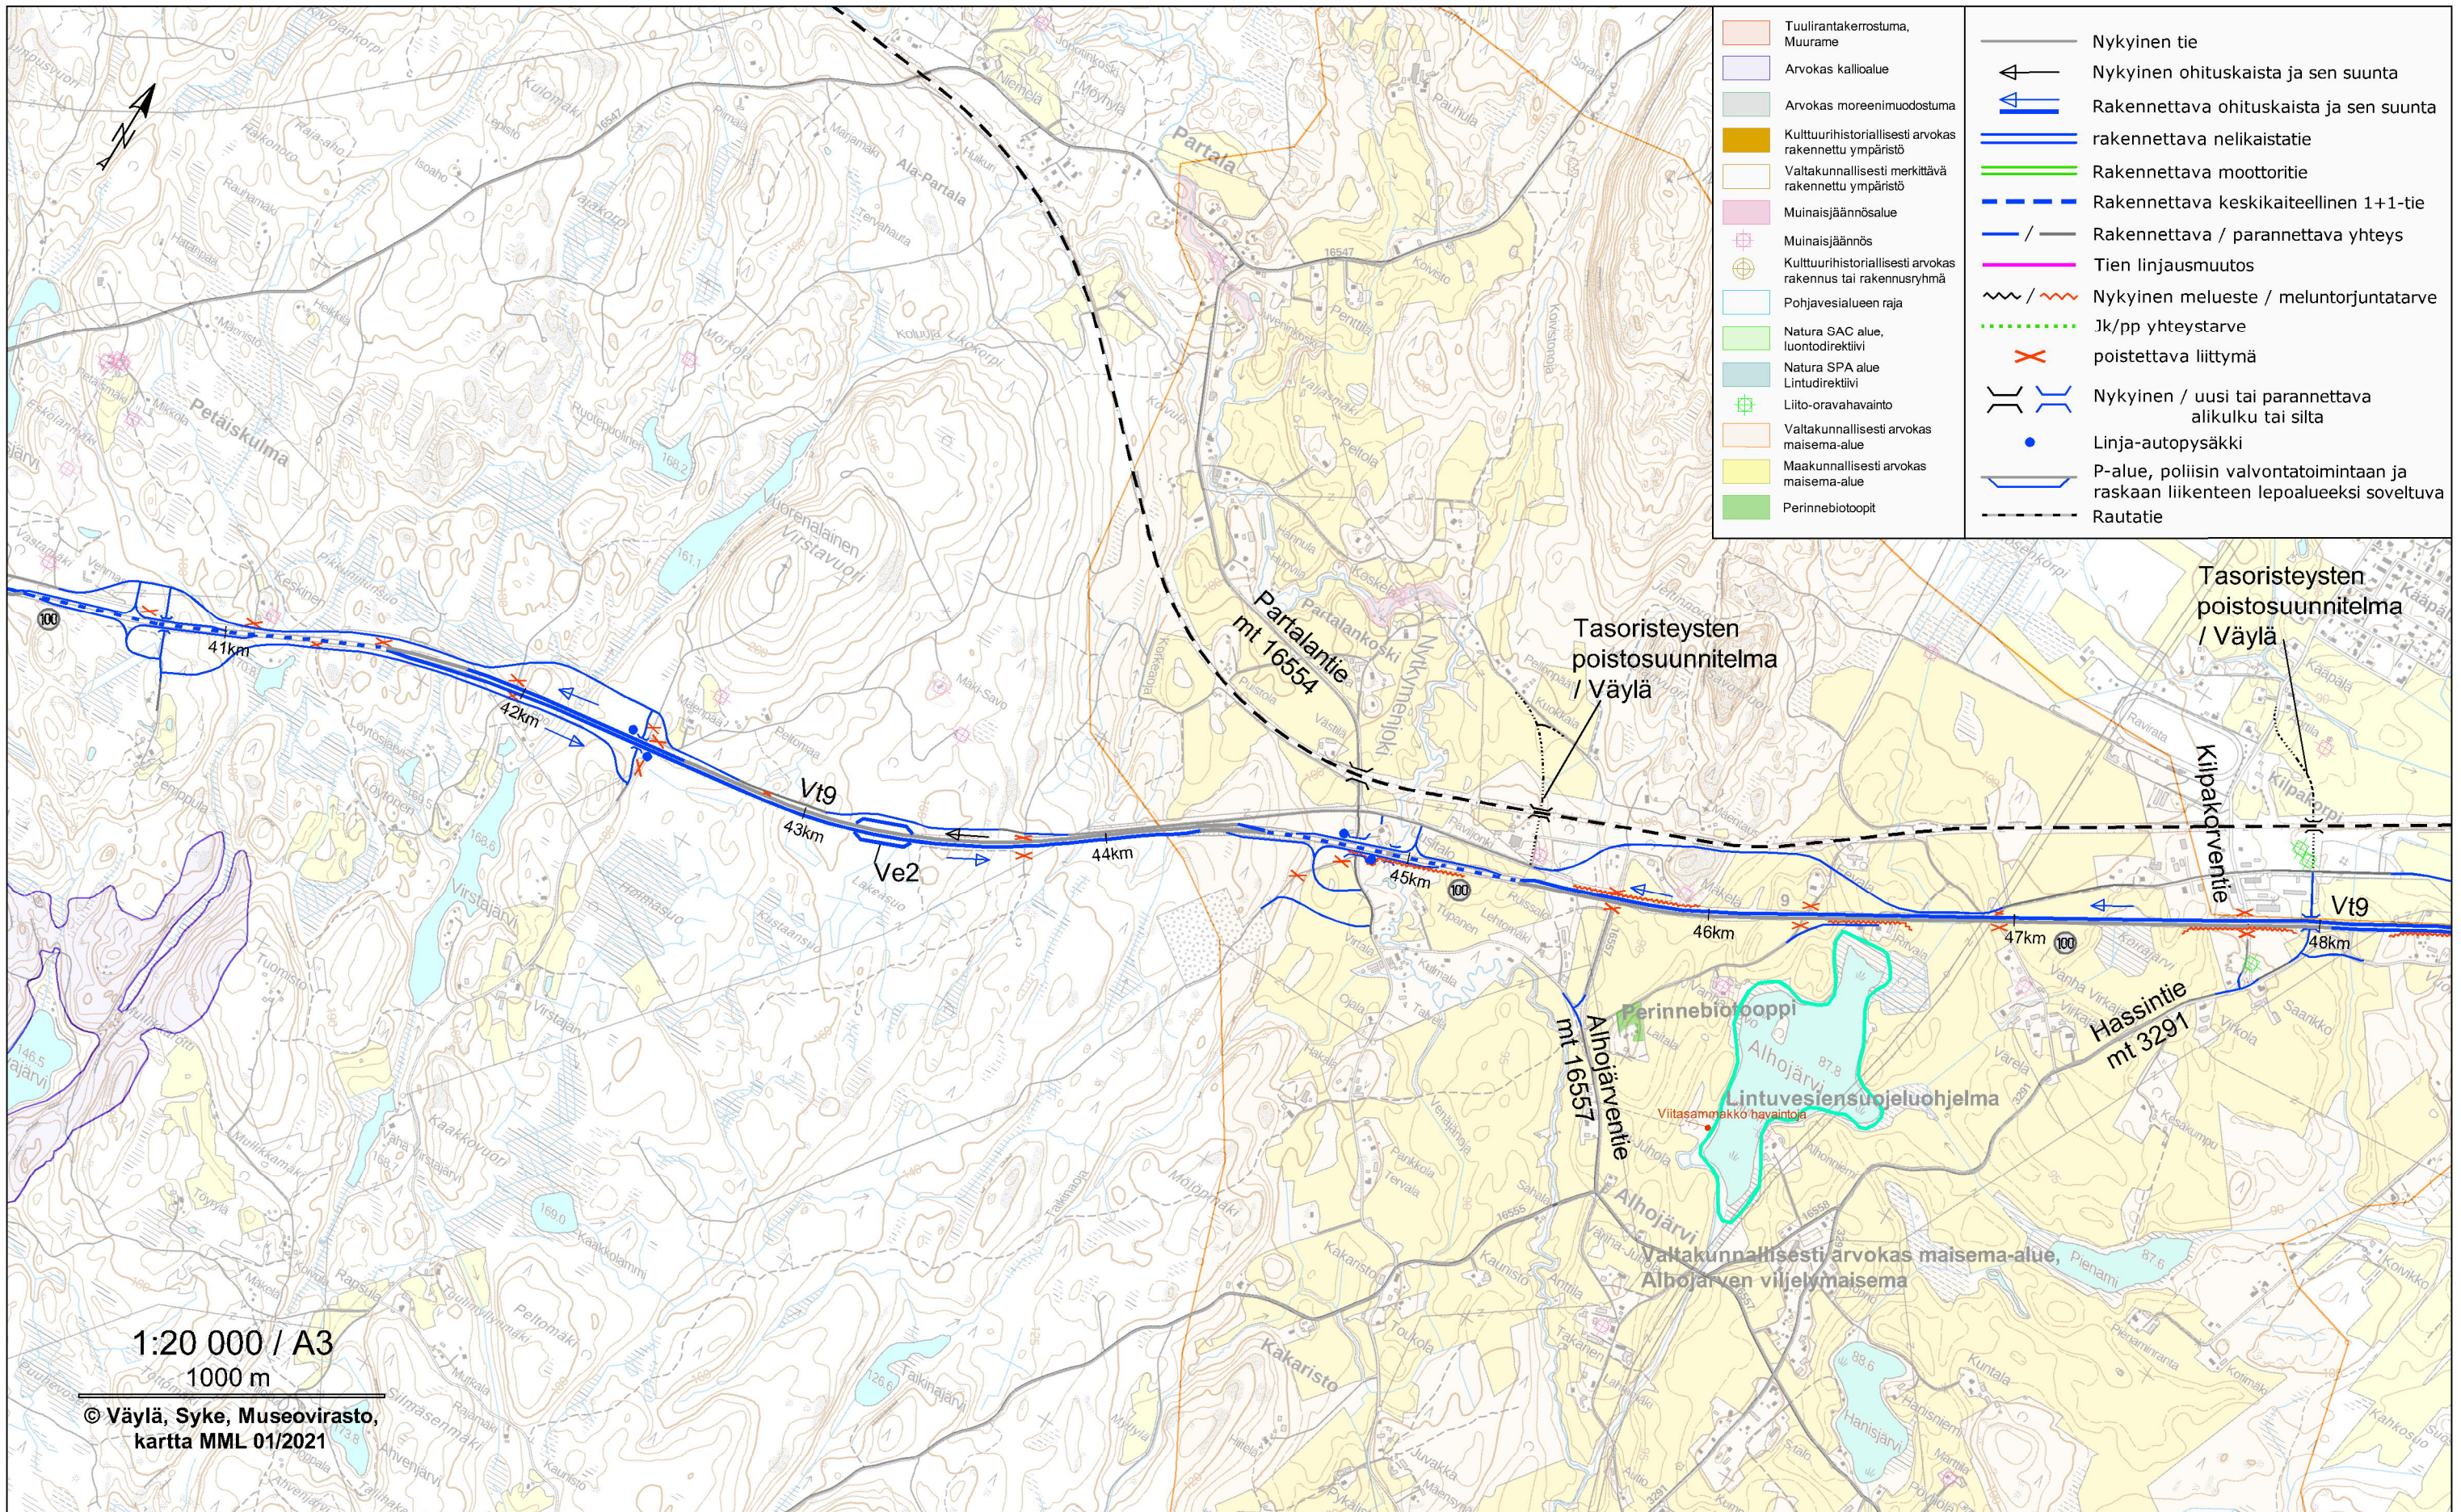

	Tuulirantakerrostuma, Muurame		Nykyinen tie
	Arvokas kallioalue		Nykyinen ohituskaista ja sen suunta
	Arvokas moreeni muodostuma		Rakennettava ohituskaista ja sen suunta
	Kulttuurihistoriallisesti arvokas rakennettu ympäristö		rakennettava nelikaistatie
	Valtakunnallisesti merkittävä rakennettu ympäristö		Rakennettava moottoritie
	Muinisjäännösalue		Rakennettava keskikaiteellinen 1+1-tie
	Muinisjäännös		Rakennettava / parannettava yhteys
	Kulttuurihistoriallisesti arvokas rakennus tai rakennusryhmä		Tien linjausmuutos
	Pohjavesialueen raja		Nykyinen meluste / meluntorjuntatarve
	Natura SAC alue, luontodirektiivi		Jk/pp yhteistarve
	Natura SPA alue, Lintudirektiivi		poistettava liittymä
	Liito-oravahavainto		Nykyinen / uusi tai parannettava alikulku tai silta
	Valtakunnallisesti arvokas maisema-alue		Linja-autopysäkki
	Maakunnallisesti arvokas maisema-alue		P-alue, poliisin valvontatoimintaan ja raskaan liikenteen lepoalueeksi soveltuva
	Perinnebiotooppi		Rautatie


1:20 000 / A3  
1000 m


© Väylä, Syke, Museovirasto, kartta MML 01/2021

# Valtatien 9 toimenpideselvitys välillä Orivesi-Jyväskylä

## Tavoitetilanteen kehittämiskäytäntö vuodelle 2050

Liite 1  
Kartta 7 / 15  
09 / 2022

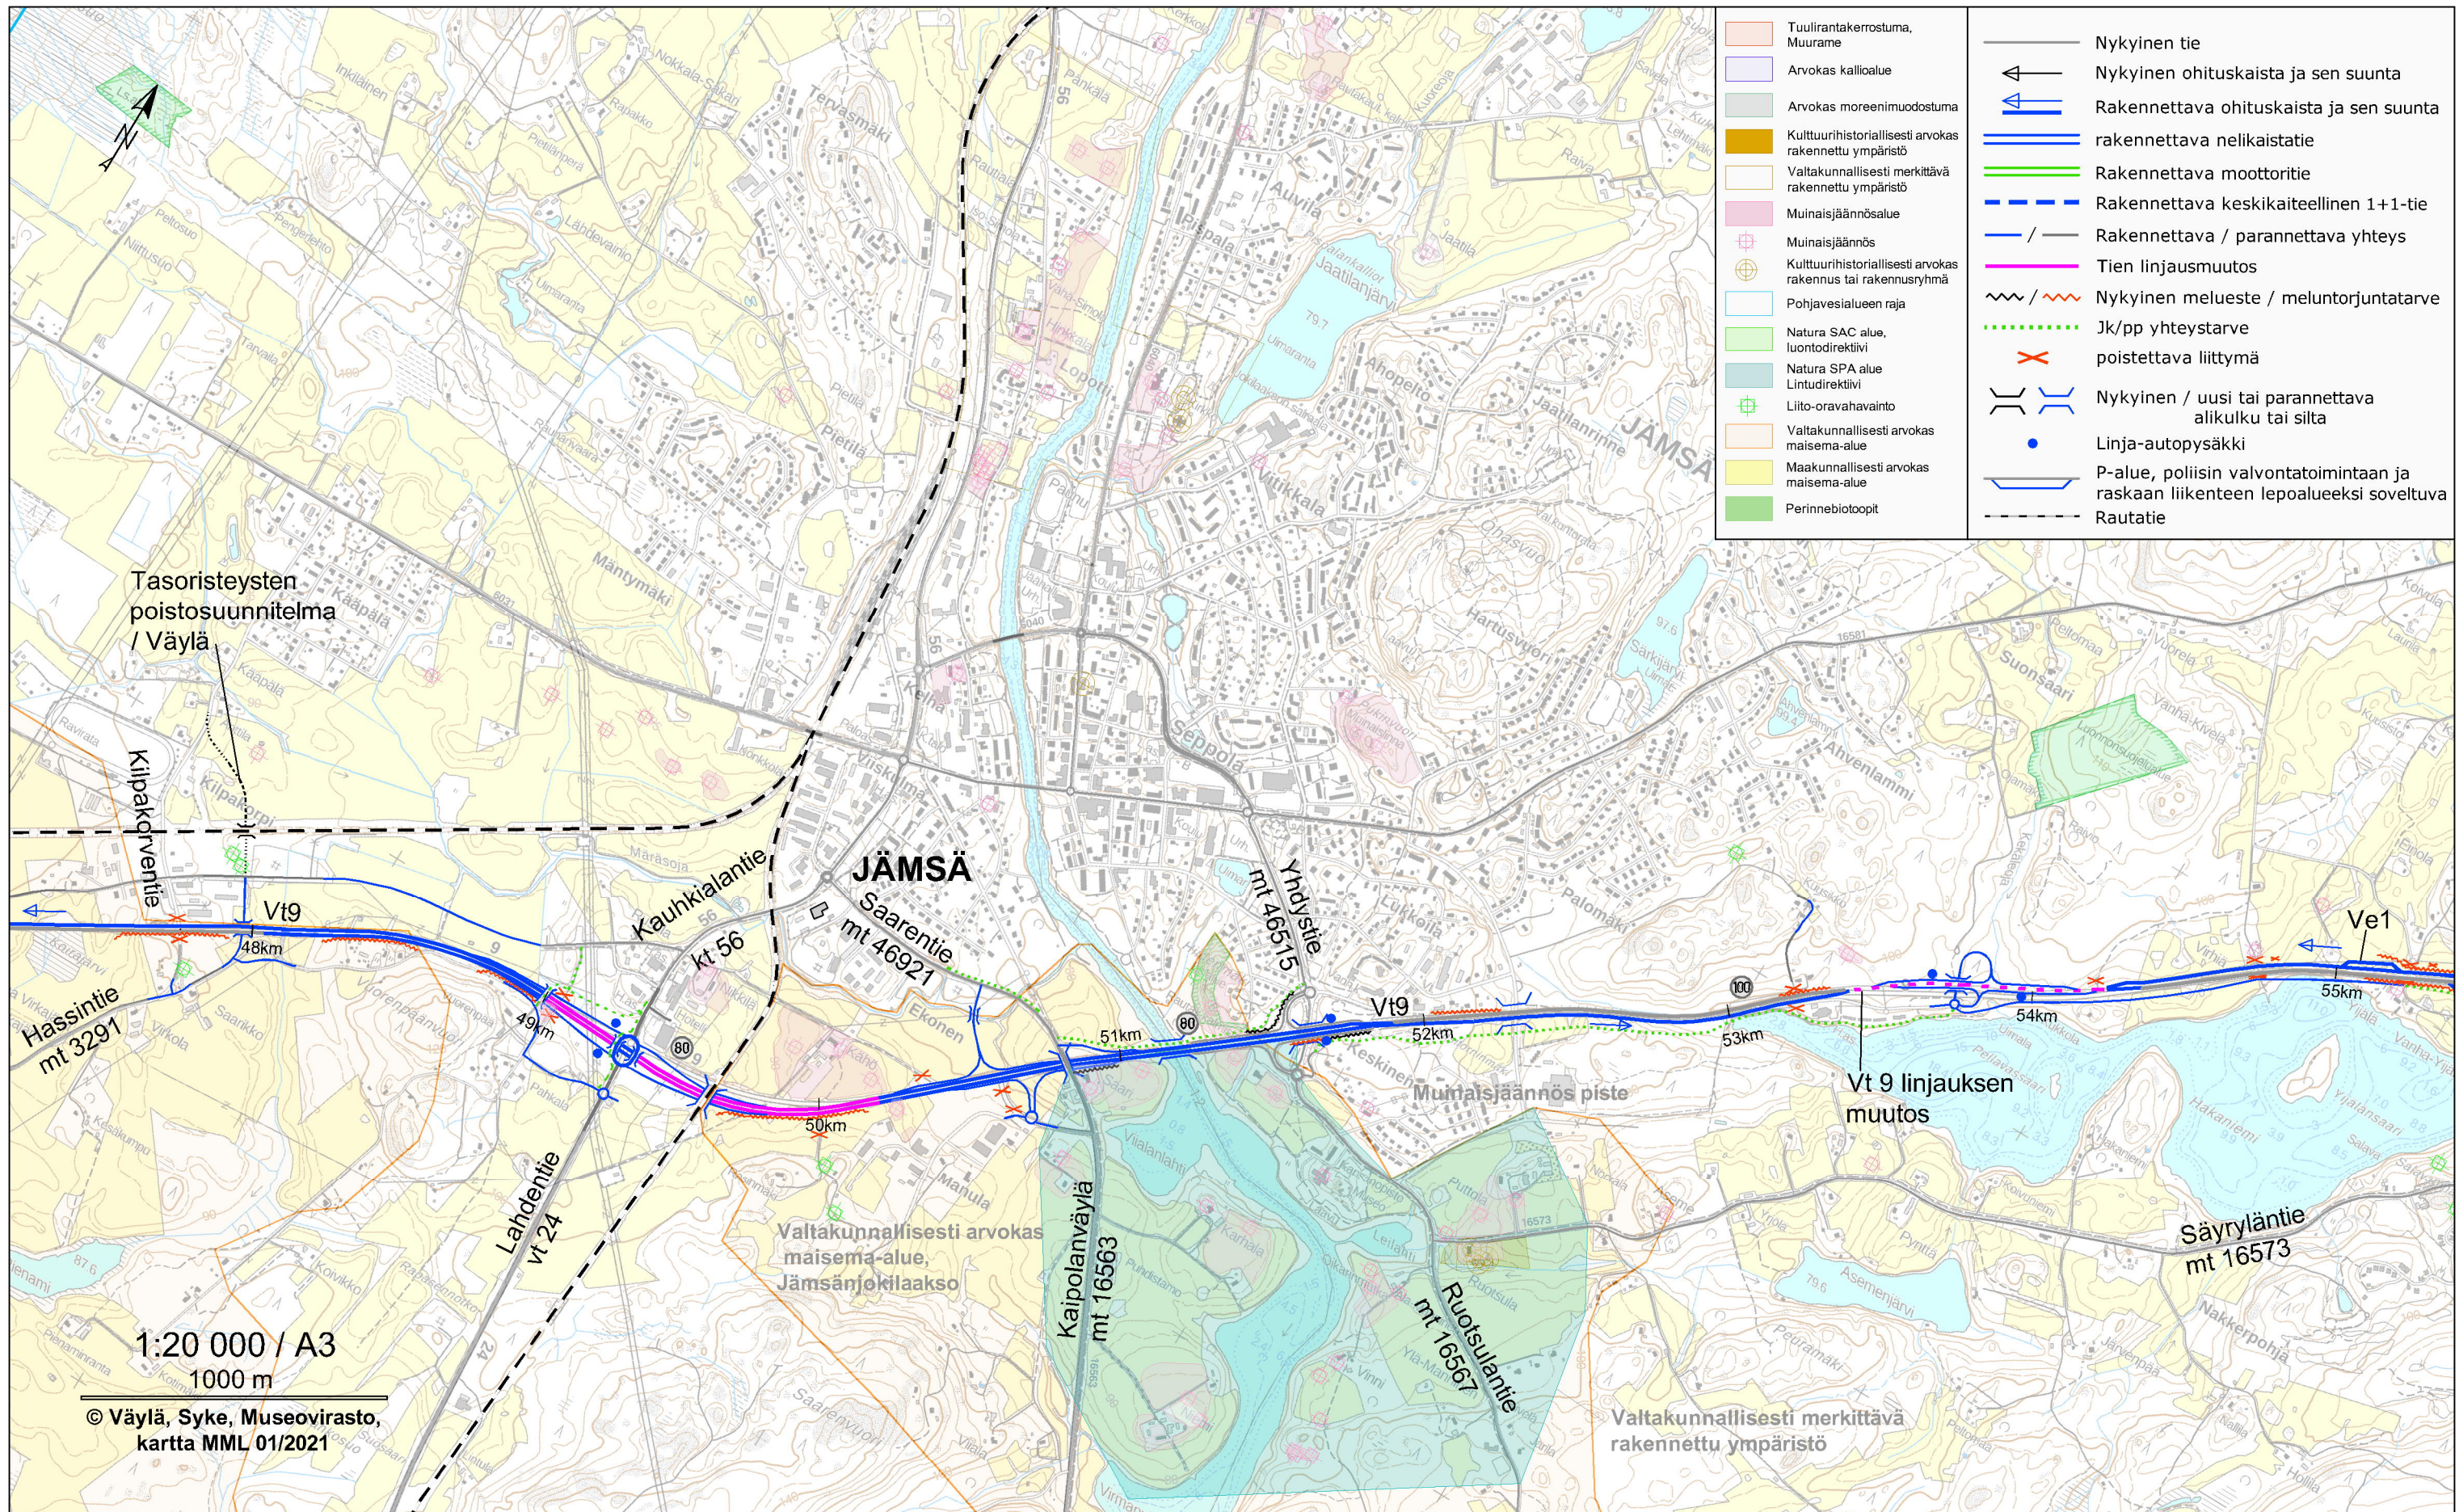


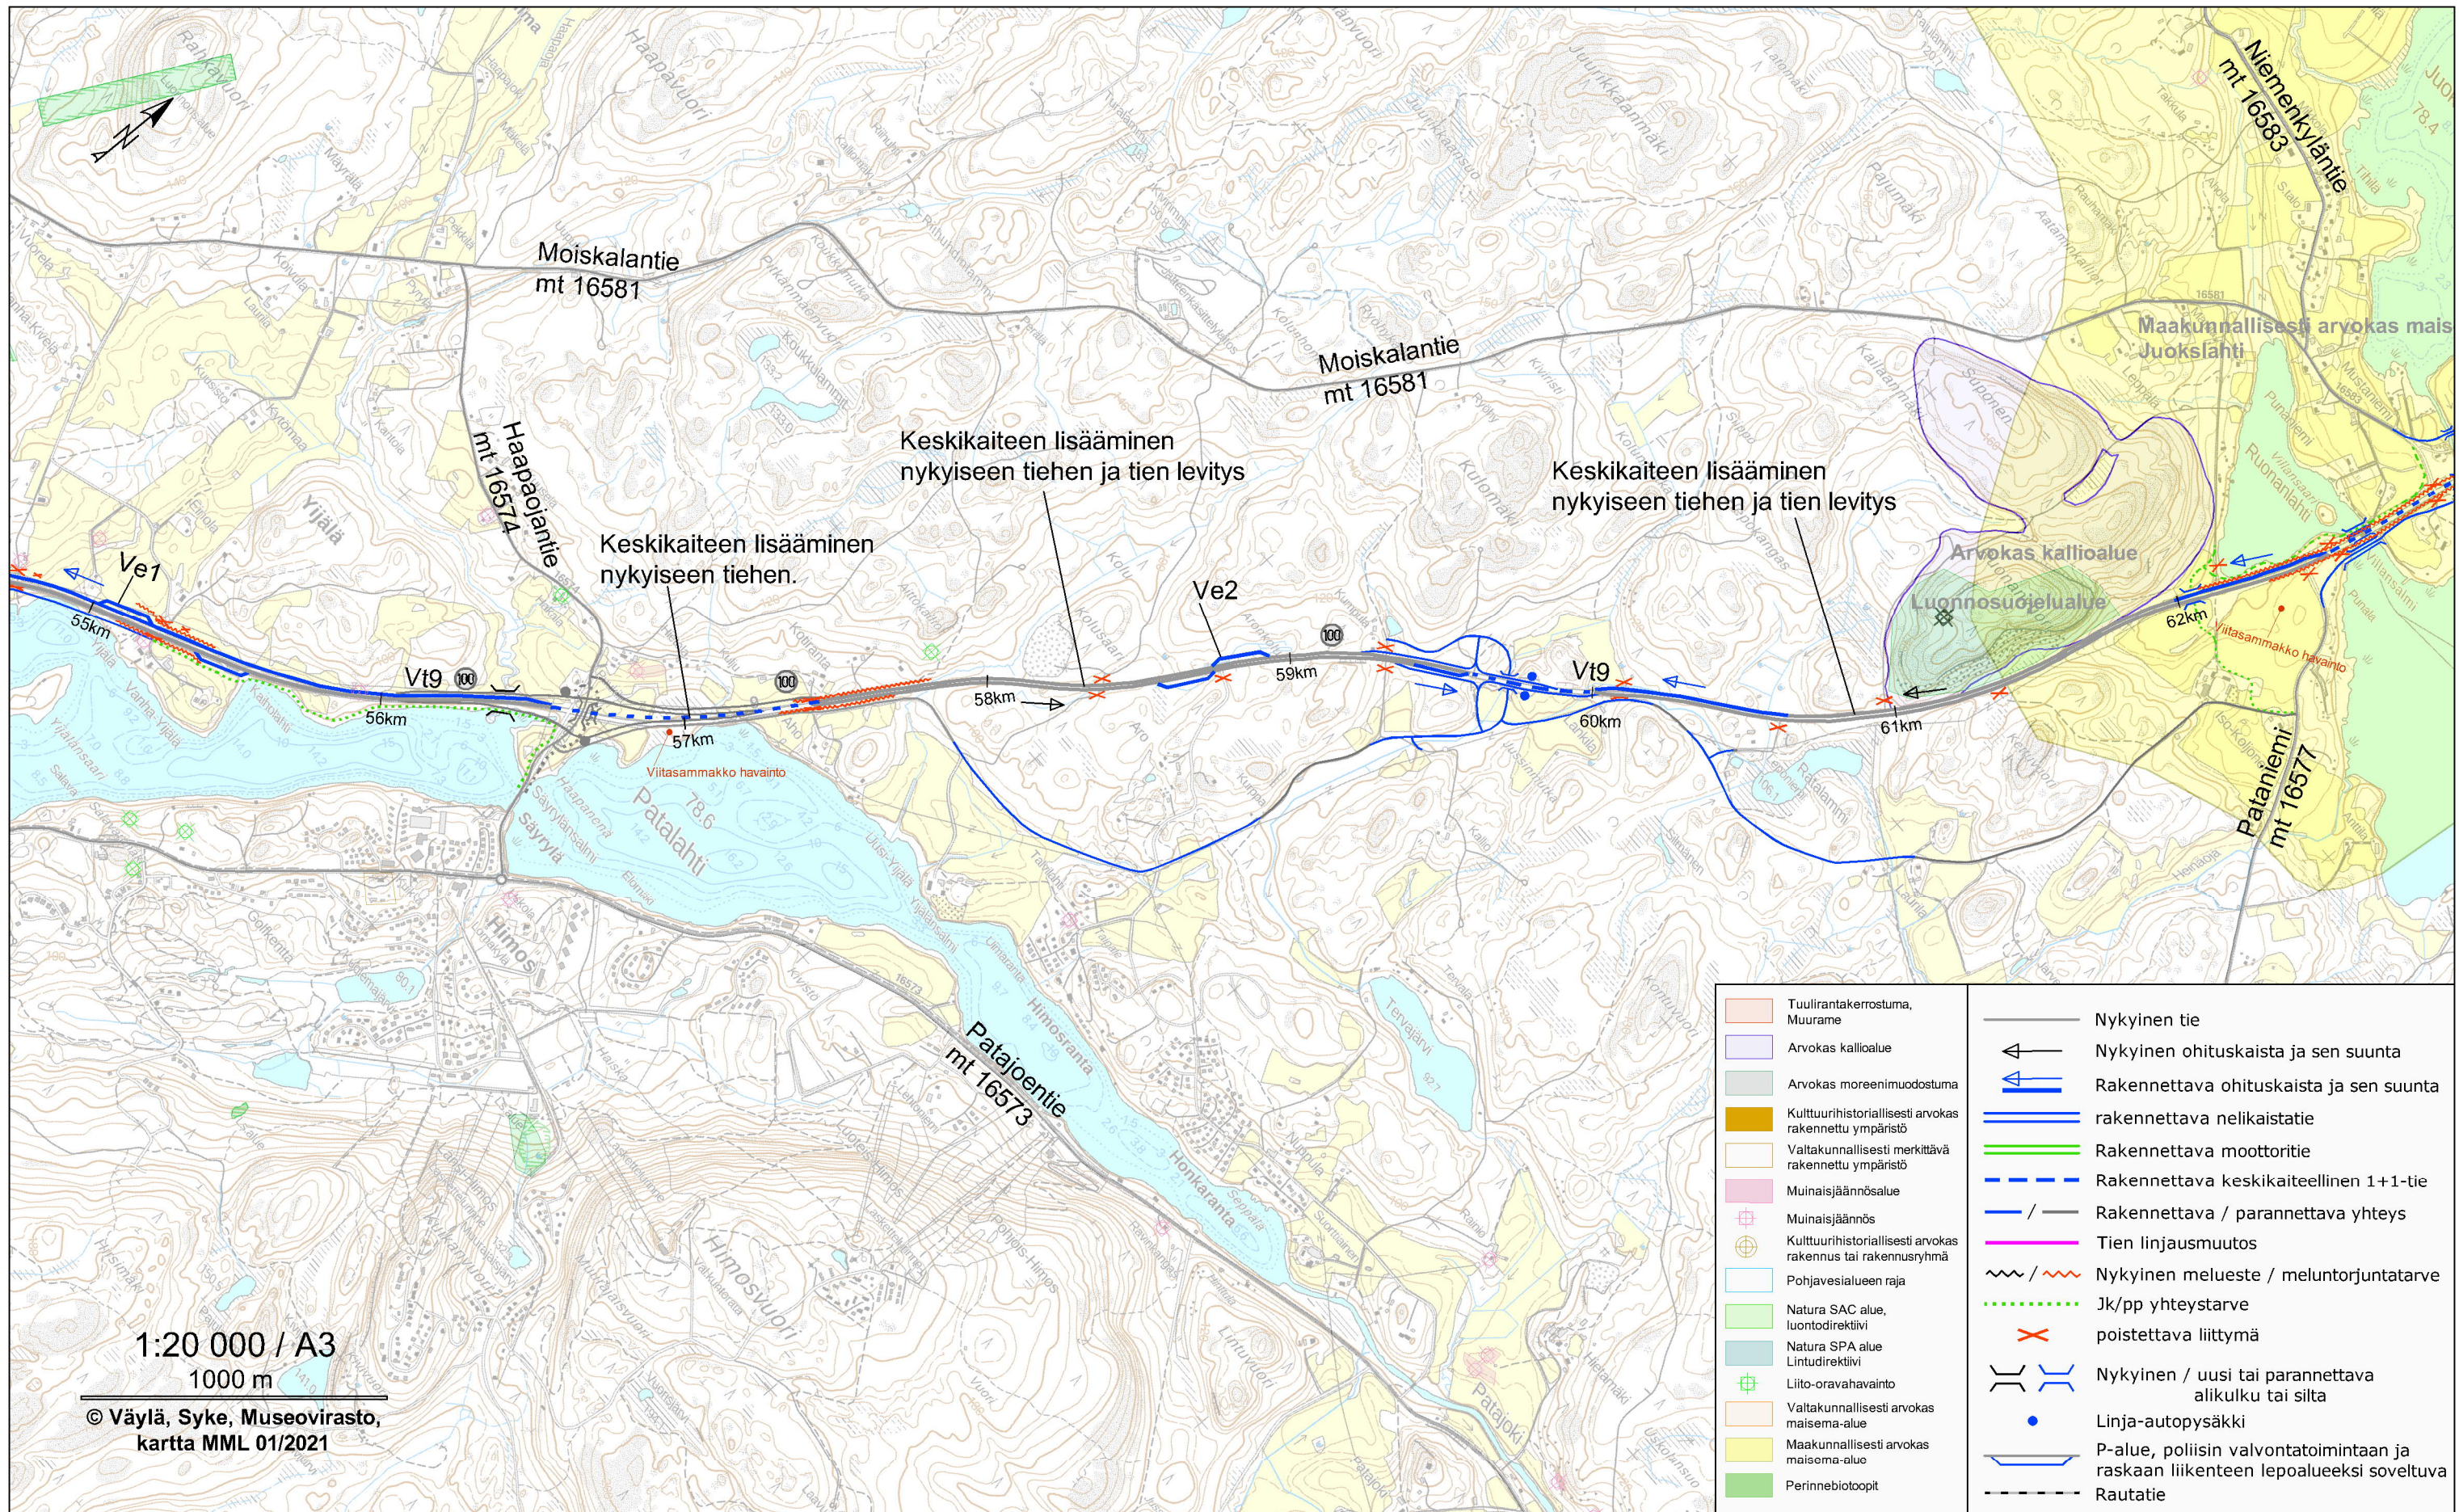



1:20 000 / A3  
1000 m


© Väylä, Syke, Museovirasto,  
kartta MML 01/2021

	Tuulirantakerrostuma, Muurame		Nykyinen tie
	Arvokas kallioalue		Nykyinen ohituskaista ja sen suunta
	Arvokas moreenimuodostuma		Rakennettava ohituskaista ja sen suunta
	Kulttuurihistoriallisesti arvokas rakennettu ympäristö		Rakennettava nelikaistatie
	Valtakunnallisesti merkittävä rakennettu ympäristö		Rakennettava moottoritie
	Muinaisjäännealue		Rakennettava keskikaiteellinen 1+1-tie
	Muinaisjäänne		Rakennettava / parannettava yhteys
	Kulttuurihistoriallisesti arvokas rakennus tai rakennusryhmä		Tien linjausmuutos
	Pohjavesialueen raja		Nykyinen melueste / meluntorjuntatarve
	Natura SAC alue, luontodirektiivi		Jk/pp yhteystarve
	Natura SPA alue, lintudirektiivi		poistettava liittymä
	Liito-oravahavainto		Nykyinen / uusi tai parannettava alikulku tai silta
	Valtakunnallisesti arvokas maisema-alue		Linja-autopysäkki
	Maakunnallisesti arvokas maisema-alue		P-alue, poliisin valvontatoimintaan ja raskaan liikenteen lepoalueeksi soveltuva
	Perinnebiotoopit		Rautatie

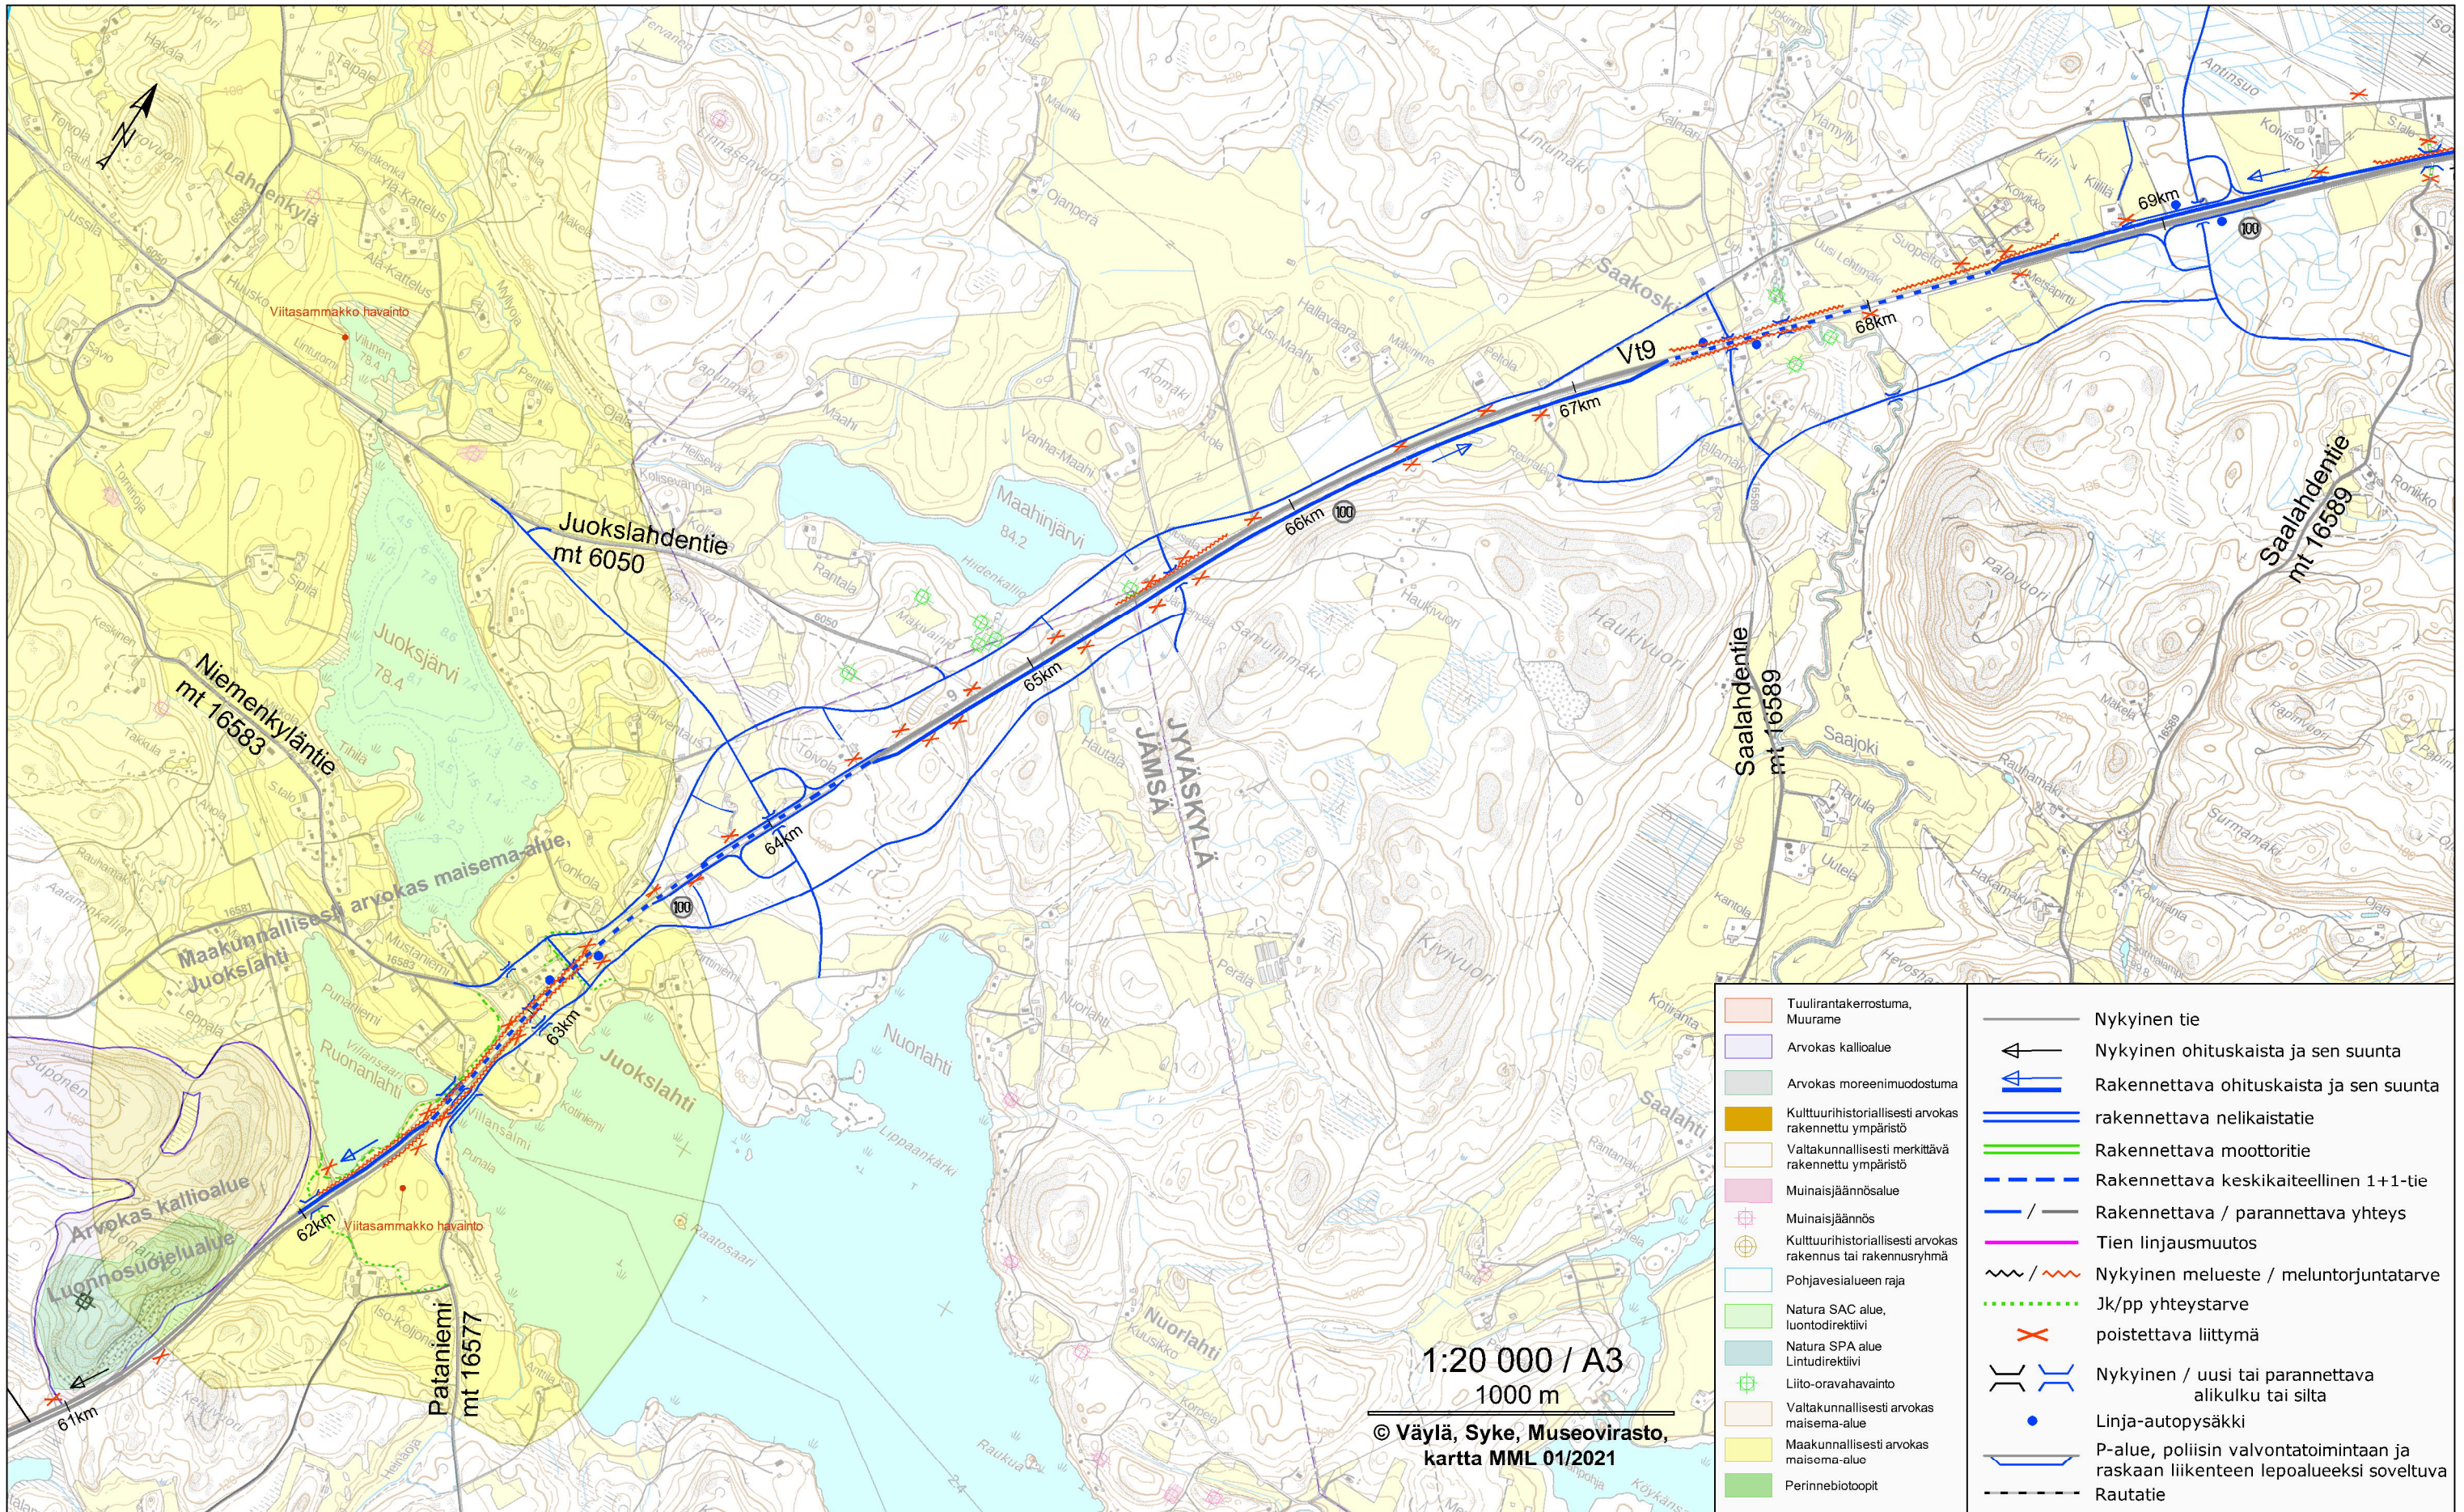

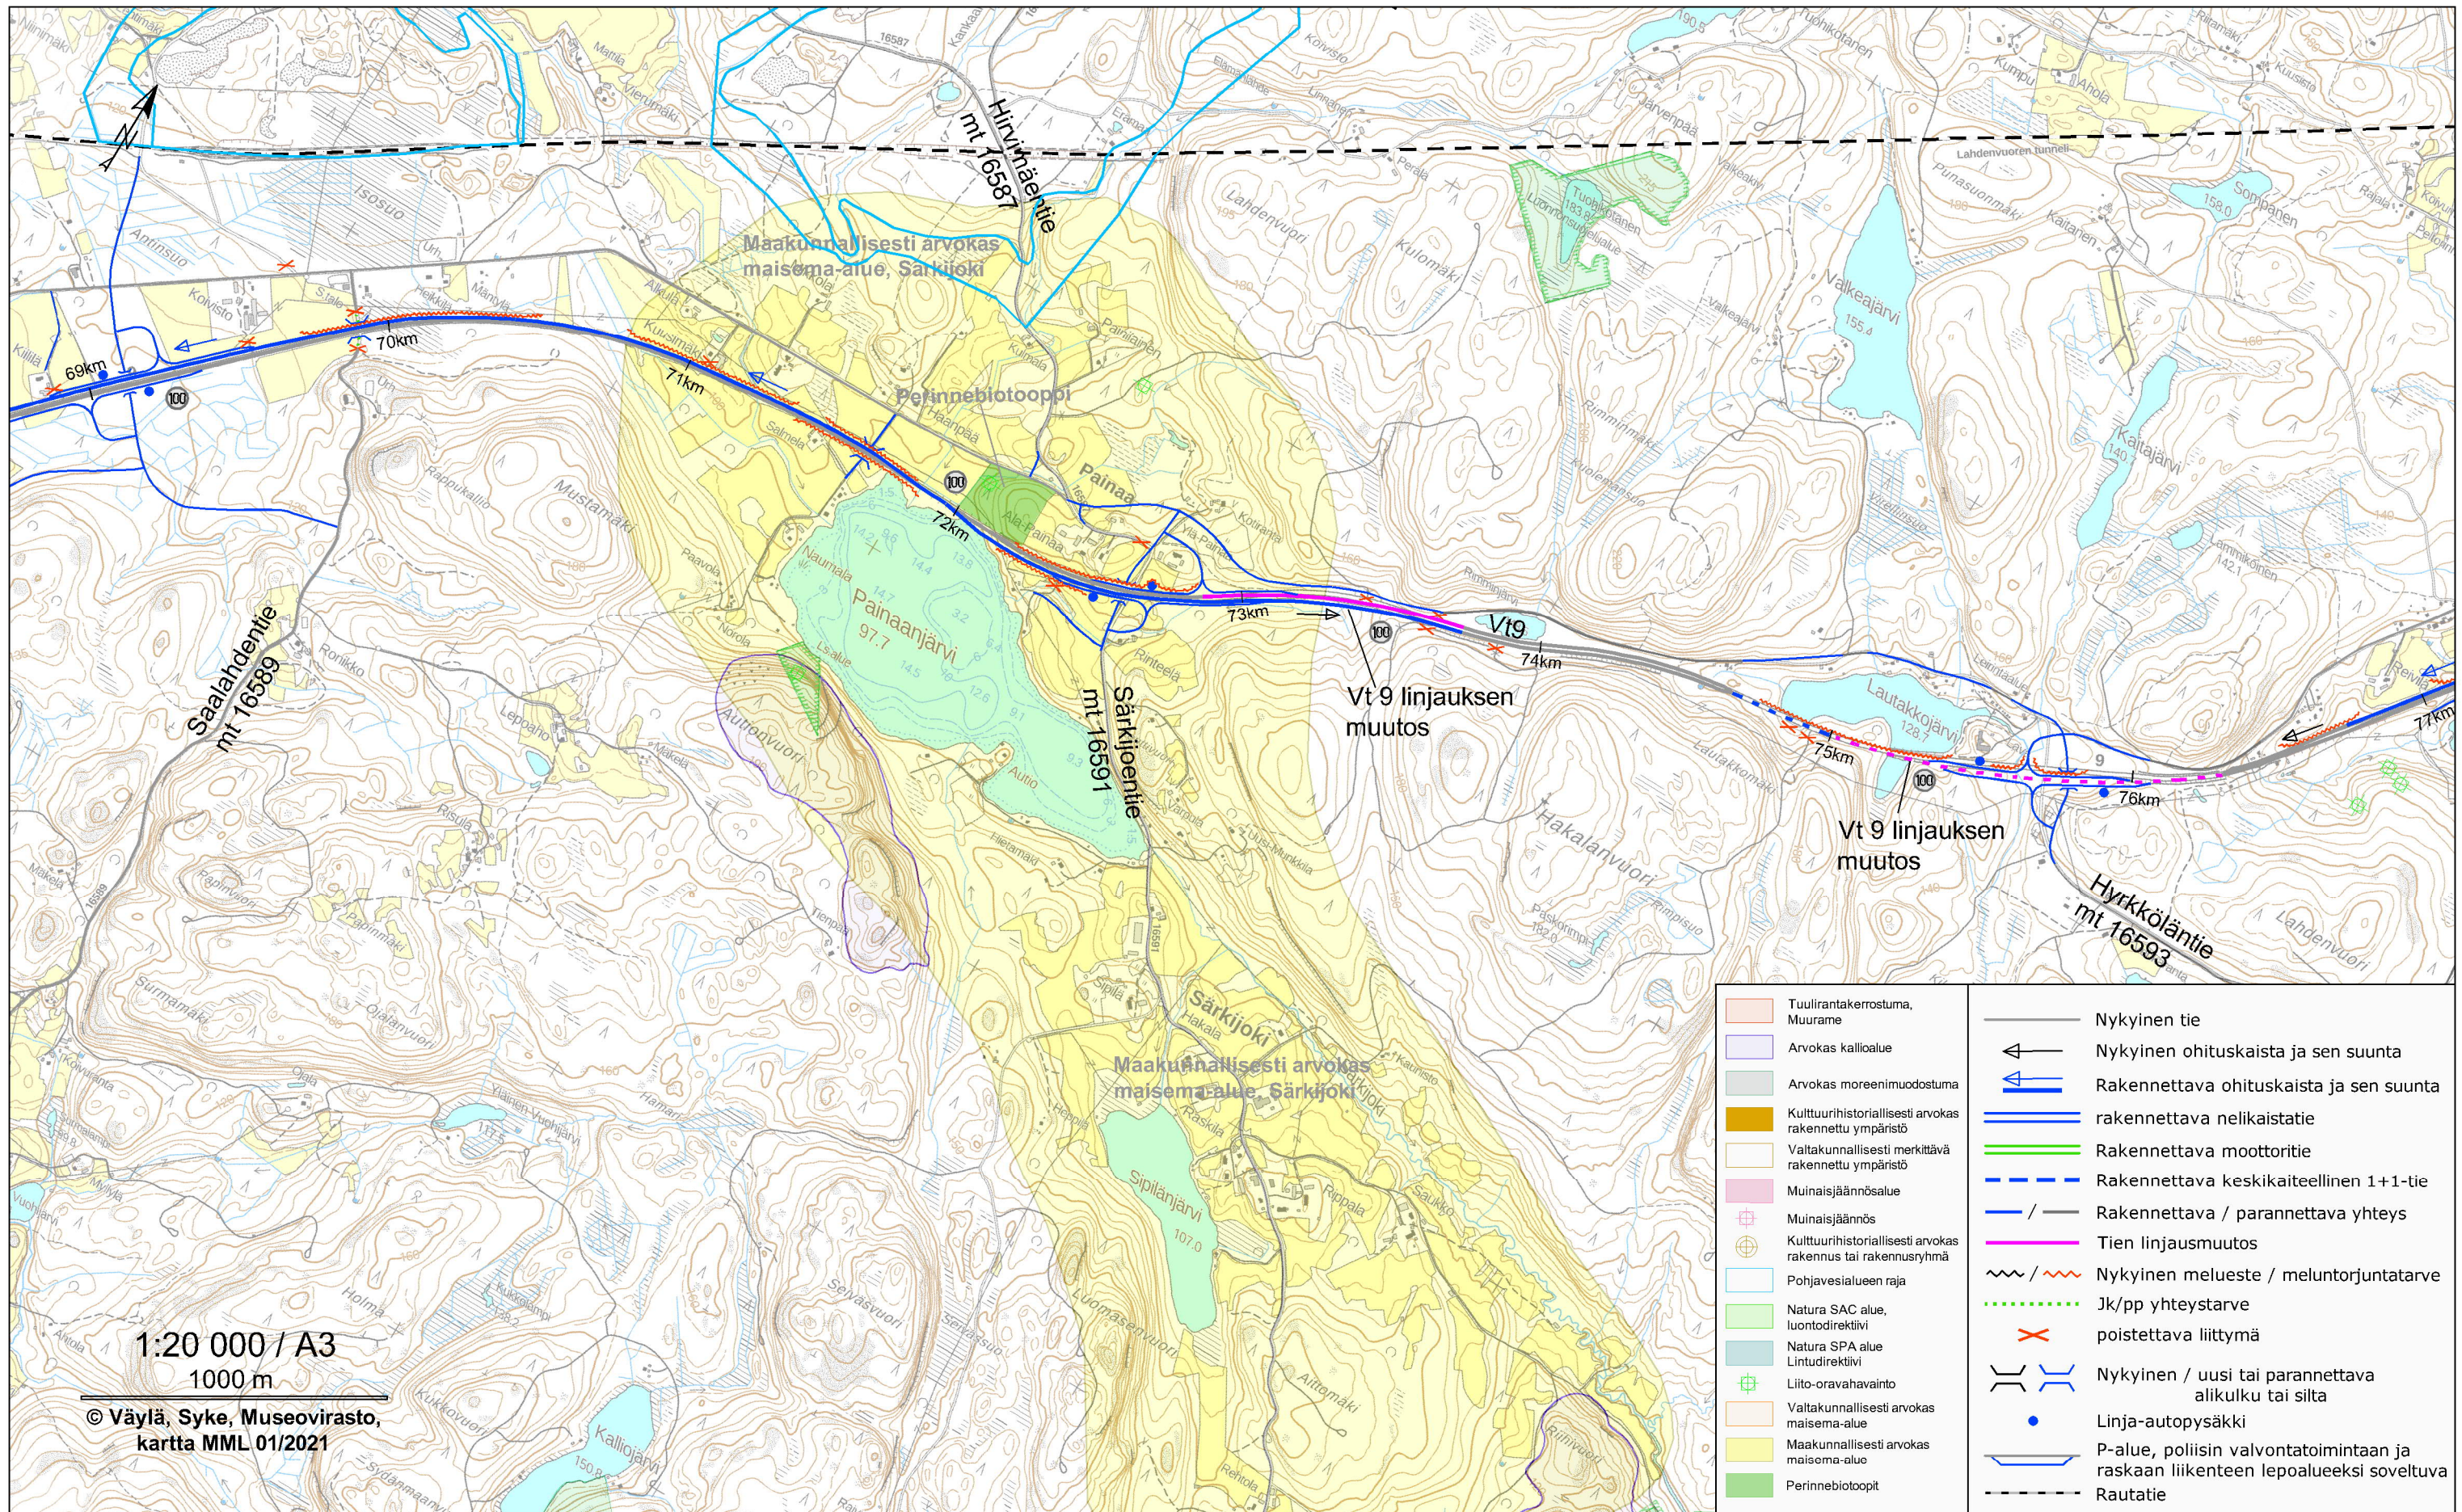

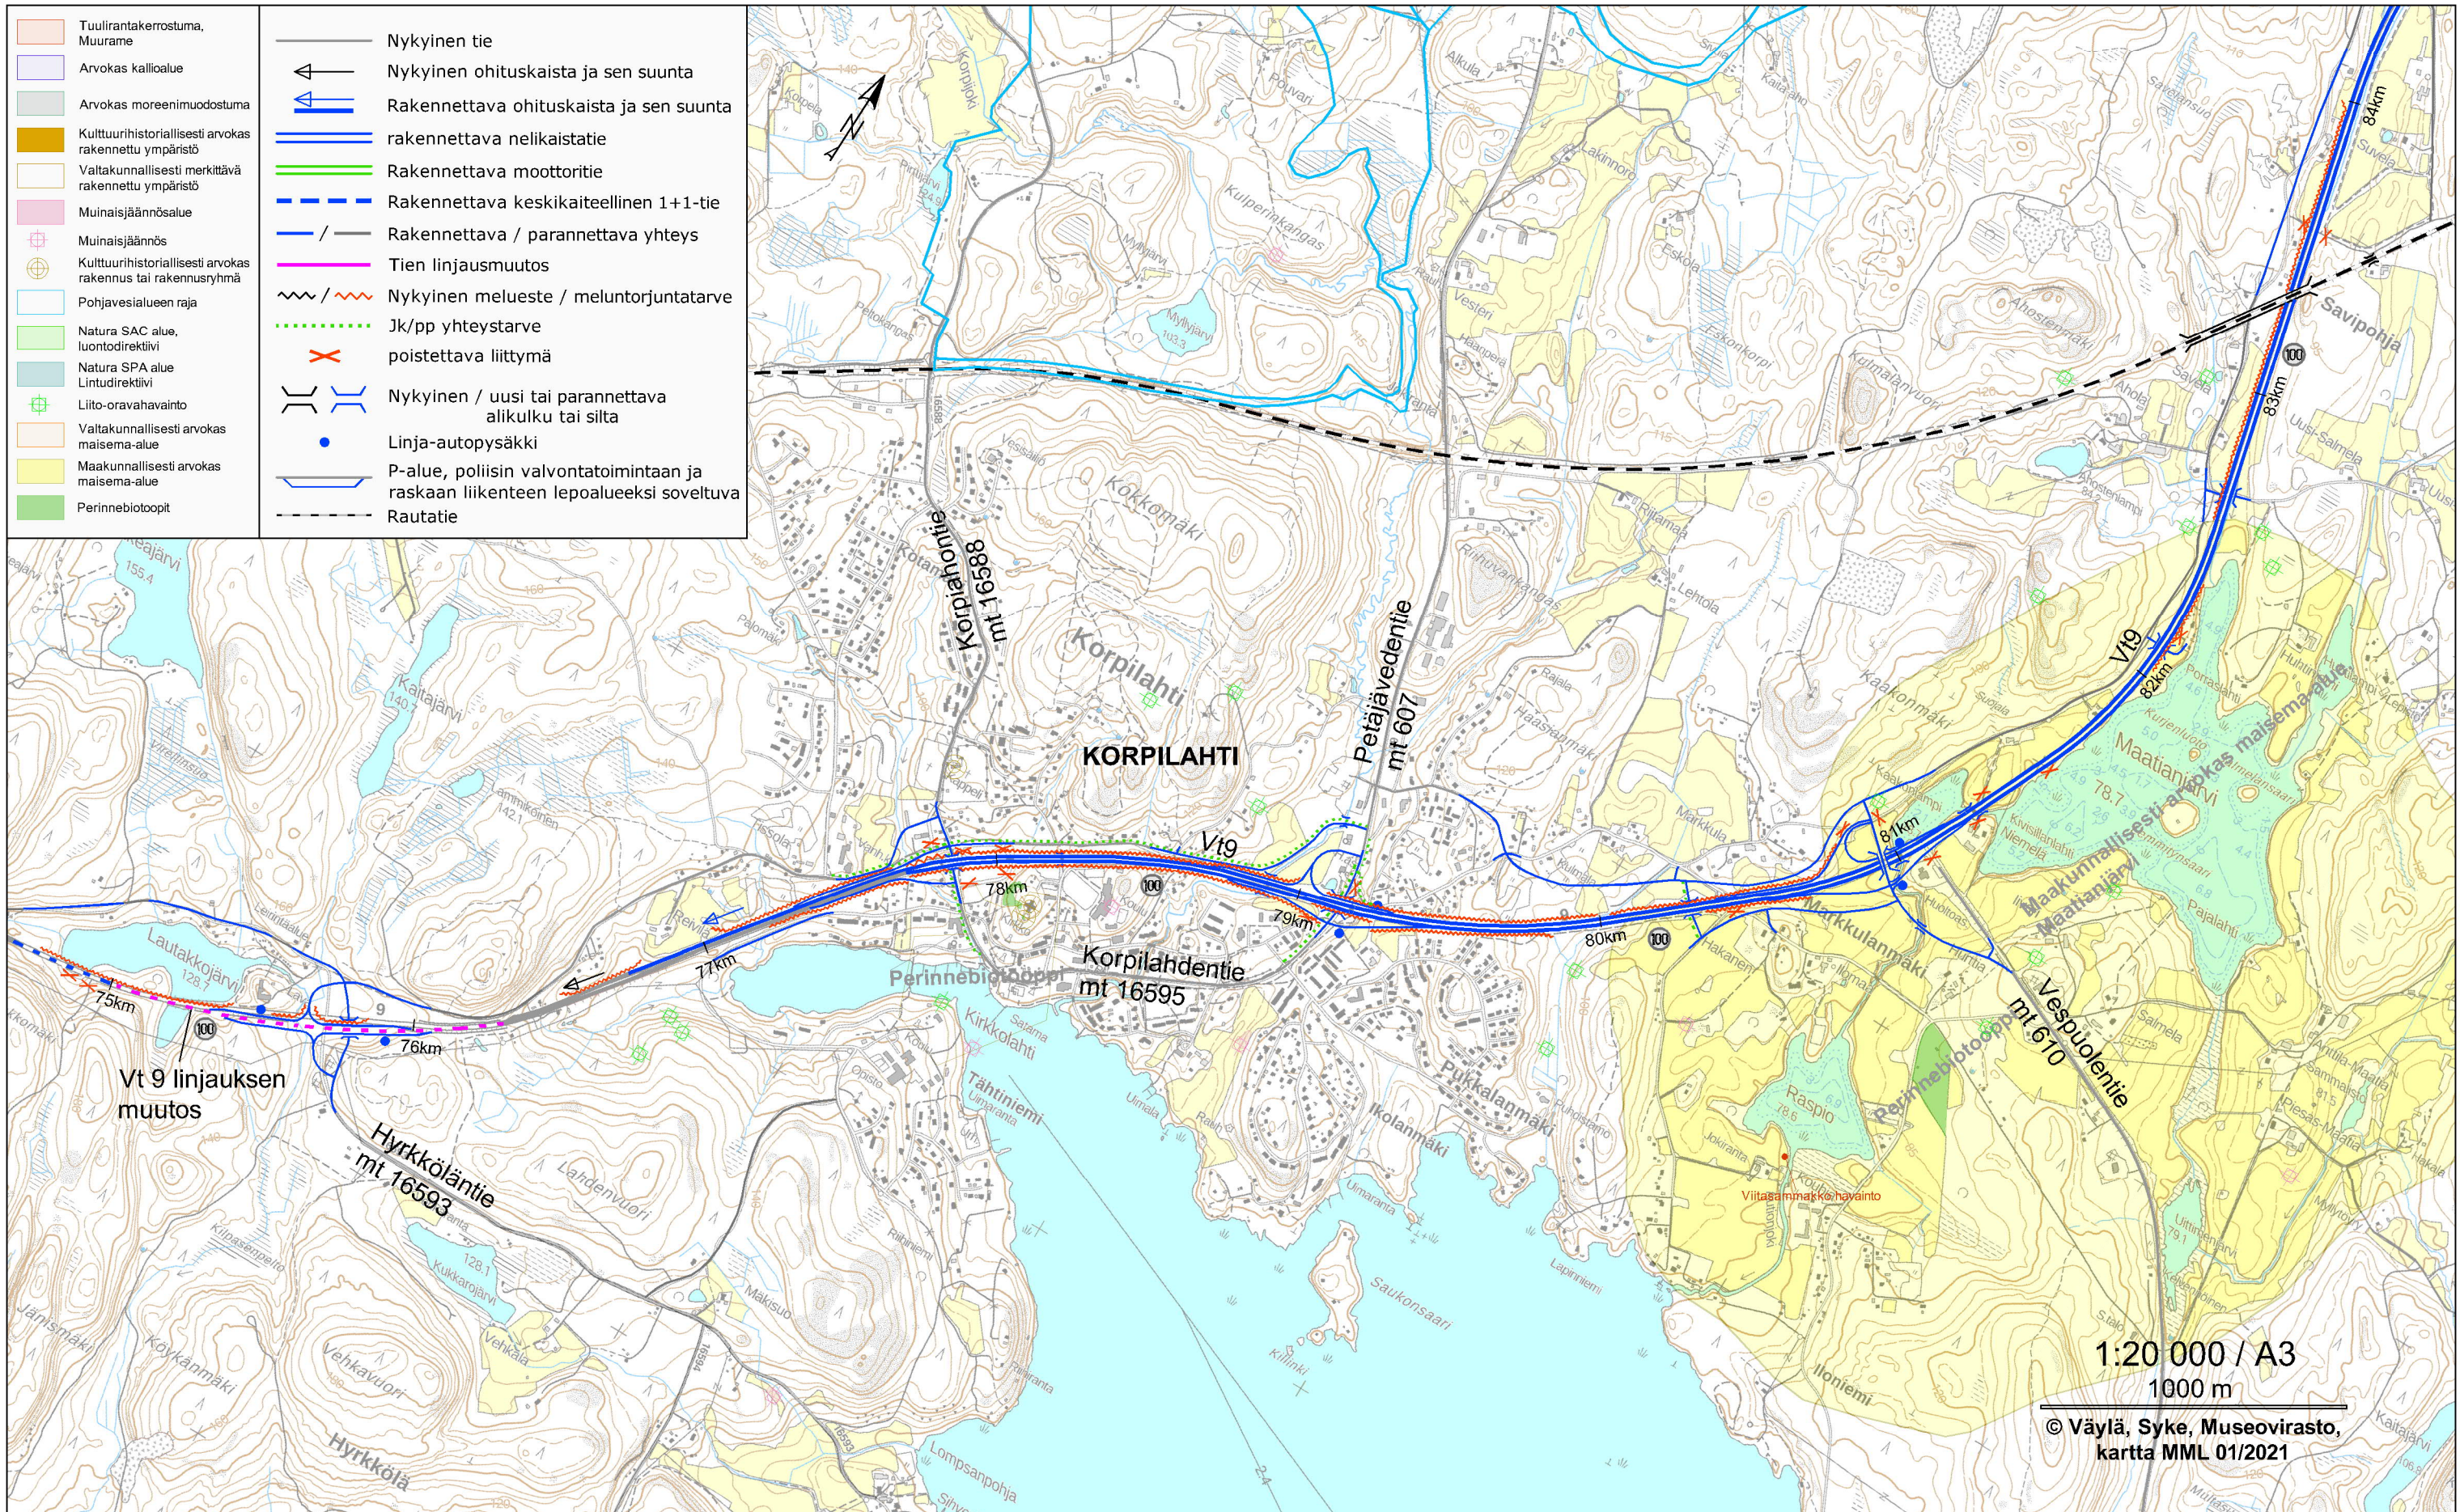

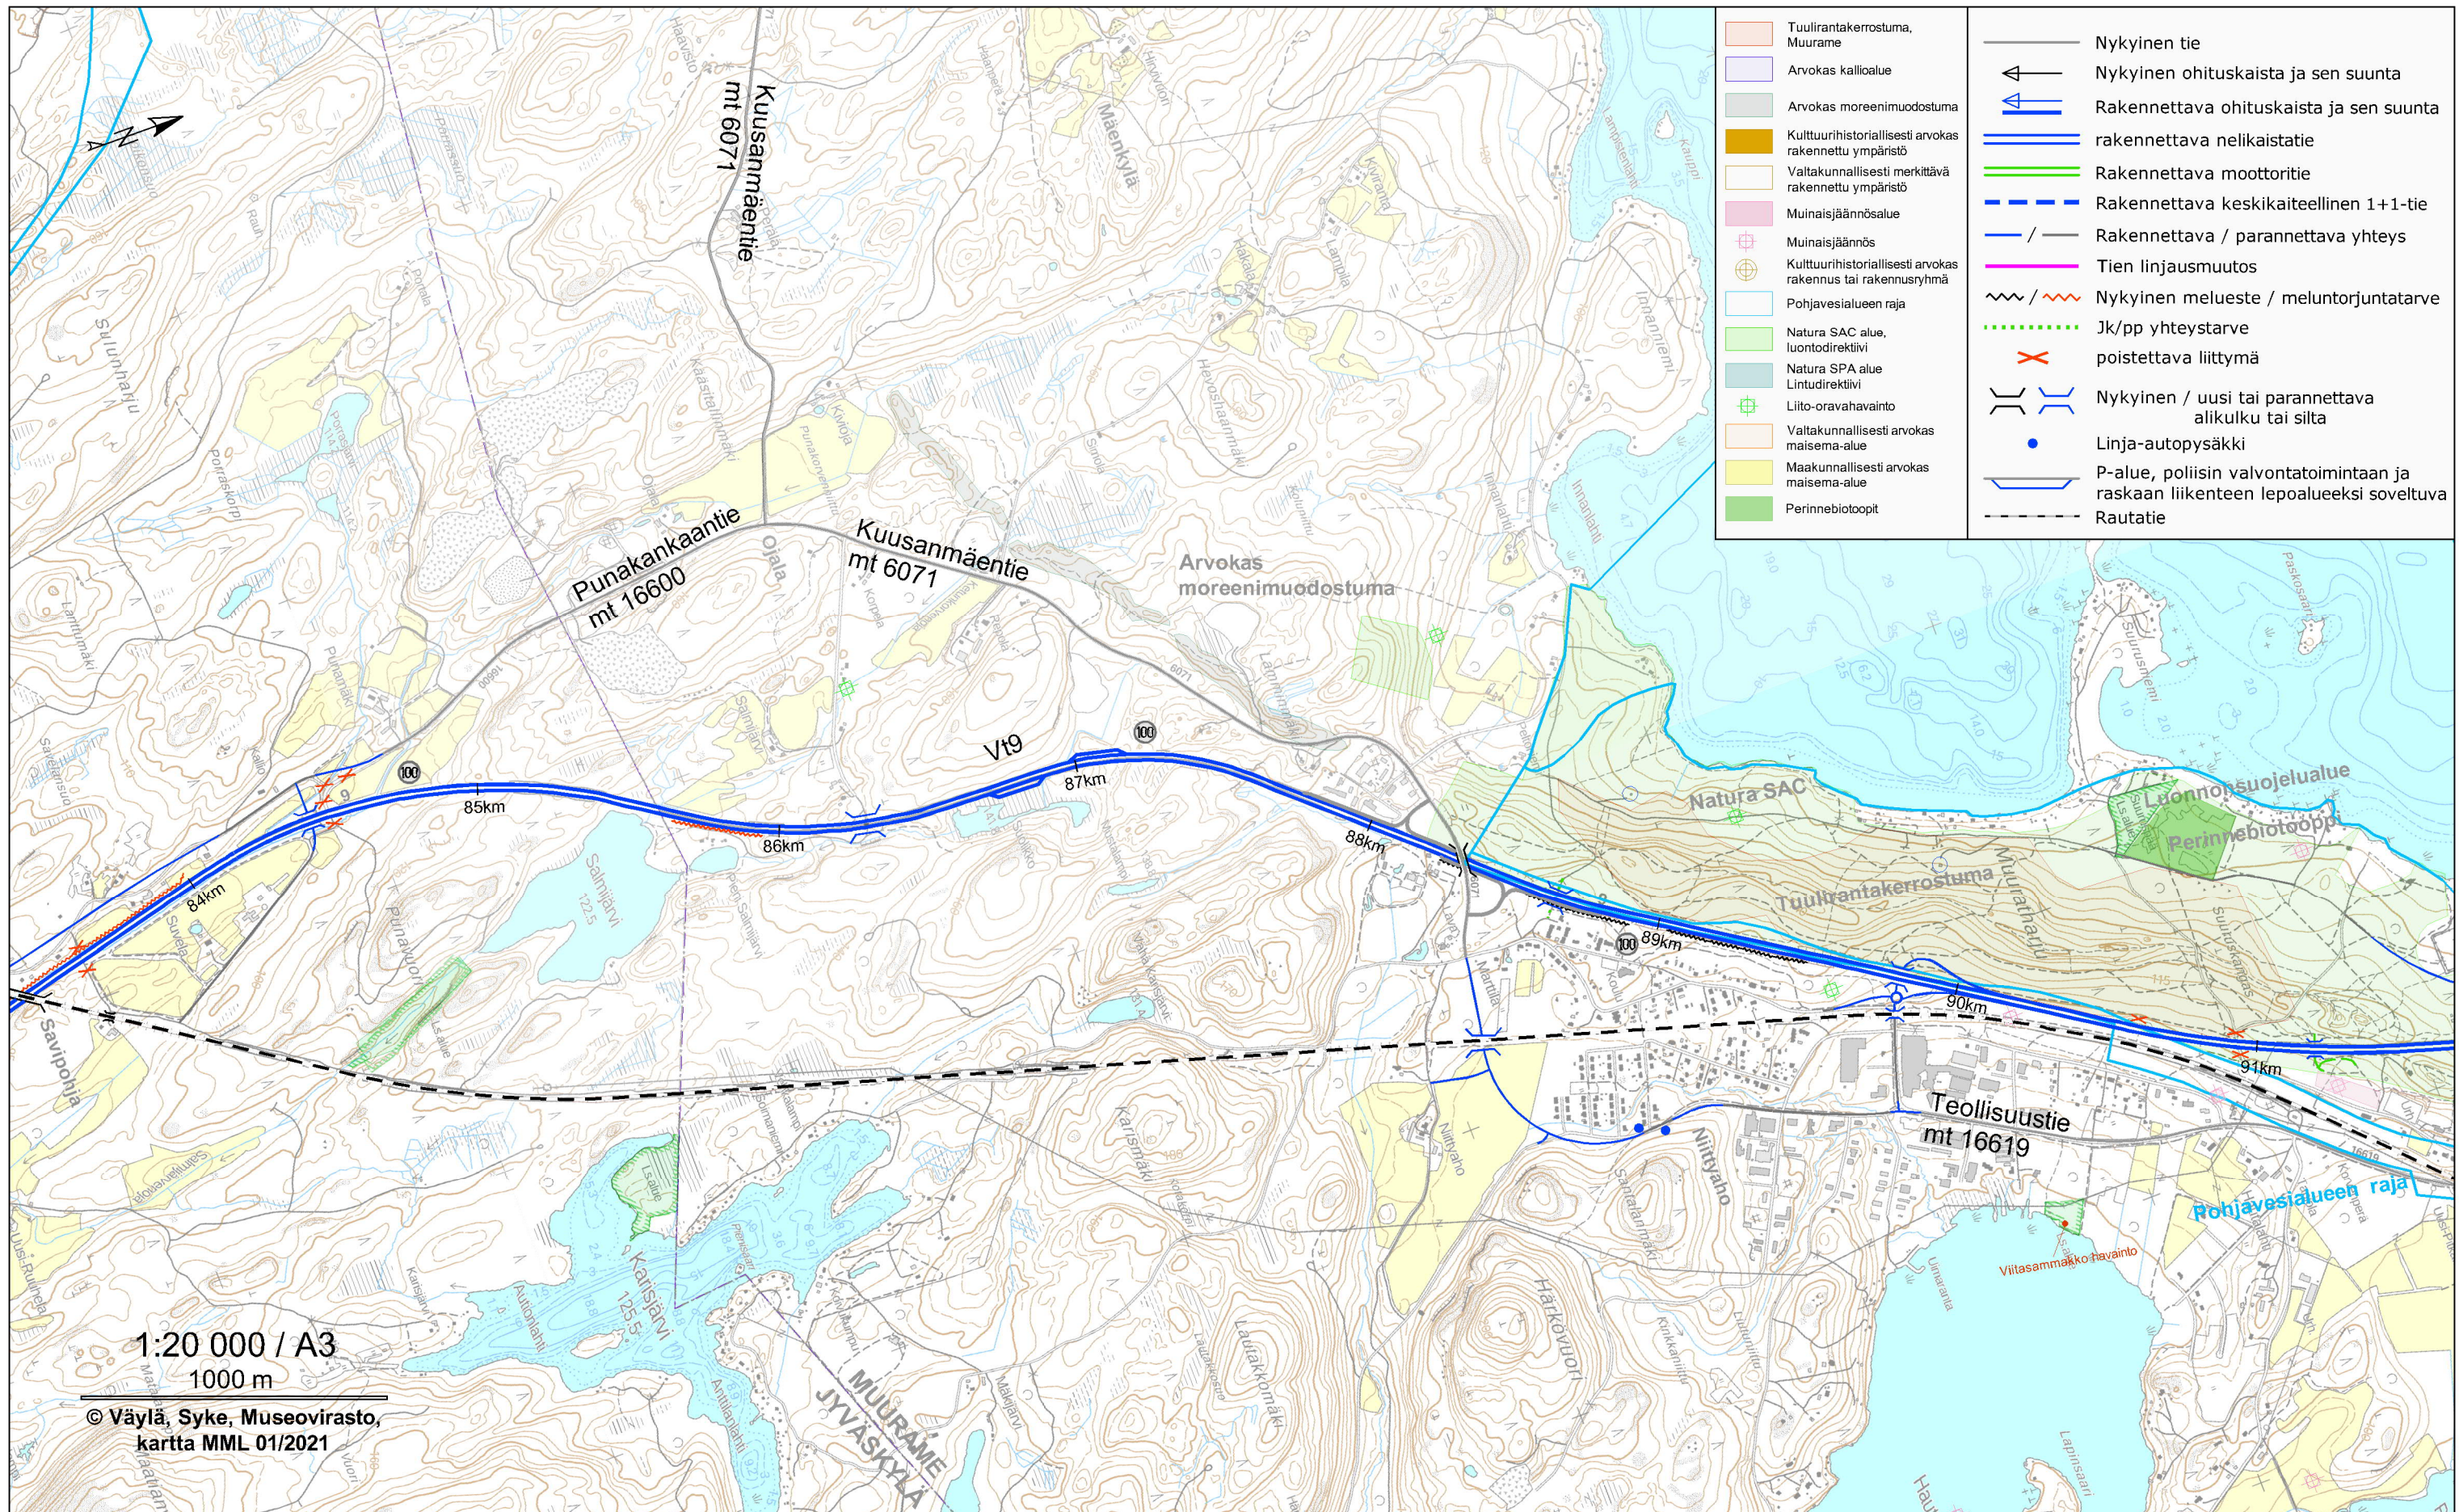

	Tuulirantakerrostuma, Muurame		Nykyinen tie
	Arvokas kallioalue		Nykyinen ohituskaista ja sen suunta
	Arvokas moreenimuodostuma		Rakennettava ohituskaista ja sen suunta
	Kulttuurihistoriallisesti arvokas rakennettu ympäristö		rakennettava nelikaistatie
	Valtakunnallisesti merkittävä rakennettu ympäristö		Rakennettava moottoritie
	Muinaisjäännösalue		Rakennettava keskikaiteellinen 1+1-tie
	Muinaisjäännös		Rakennettava / parannettava yhteys
	Kulttuurihistoriallisesti arvokas rakennus tai rakennusryhmä		Tien linjausmuutos
	Pohjavesialueen raja		Nykyinen meluste / meluntorjuntatarve
	Natura SAC alue, luontodirektiivi		Jk/pp yhteystarve
	Natura SPA alue, lintudirektiivi		poistettava liittymä
	Liito-oravahavainto		Nykyinen / uusi tai parannettava alikulku tai silta
	Valtakunnallisesti arvokas maisema-alue		Linja-autopysäkki
	Maakunnallisesti arvokas maisema-alue		P-alue, poliisin valvontatoimintaan ja raskaan liikenteen lepoalueeksi soveltuva
	Perinnebiotooppi		Rautatie

1:20 000 / A3  
1000 m

© Väylä, Syke, Museovirasto, kartta MML 01/2021

