


24.1.2024 7:44.01

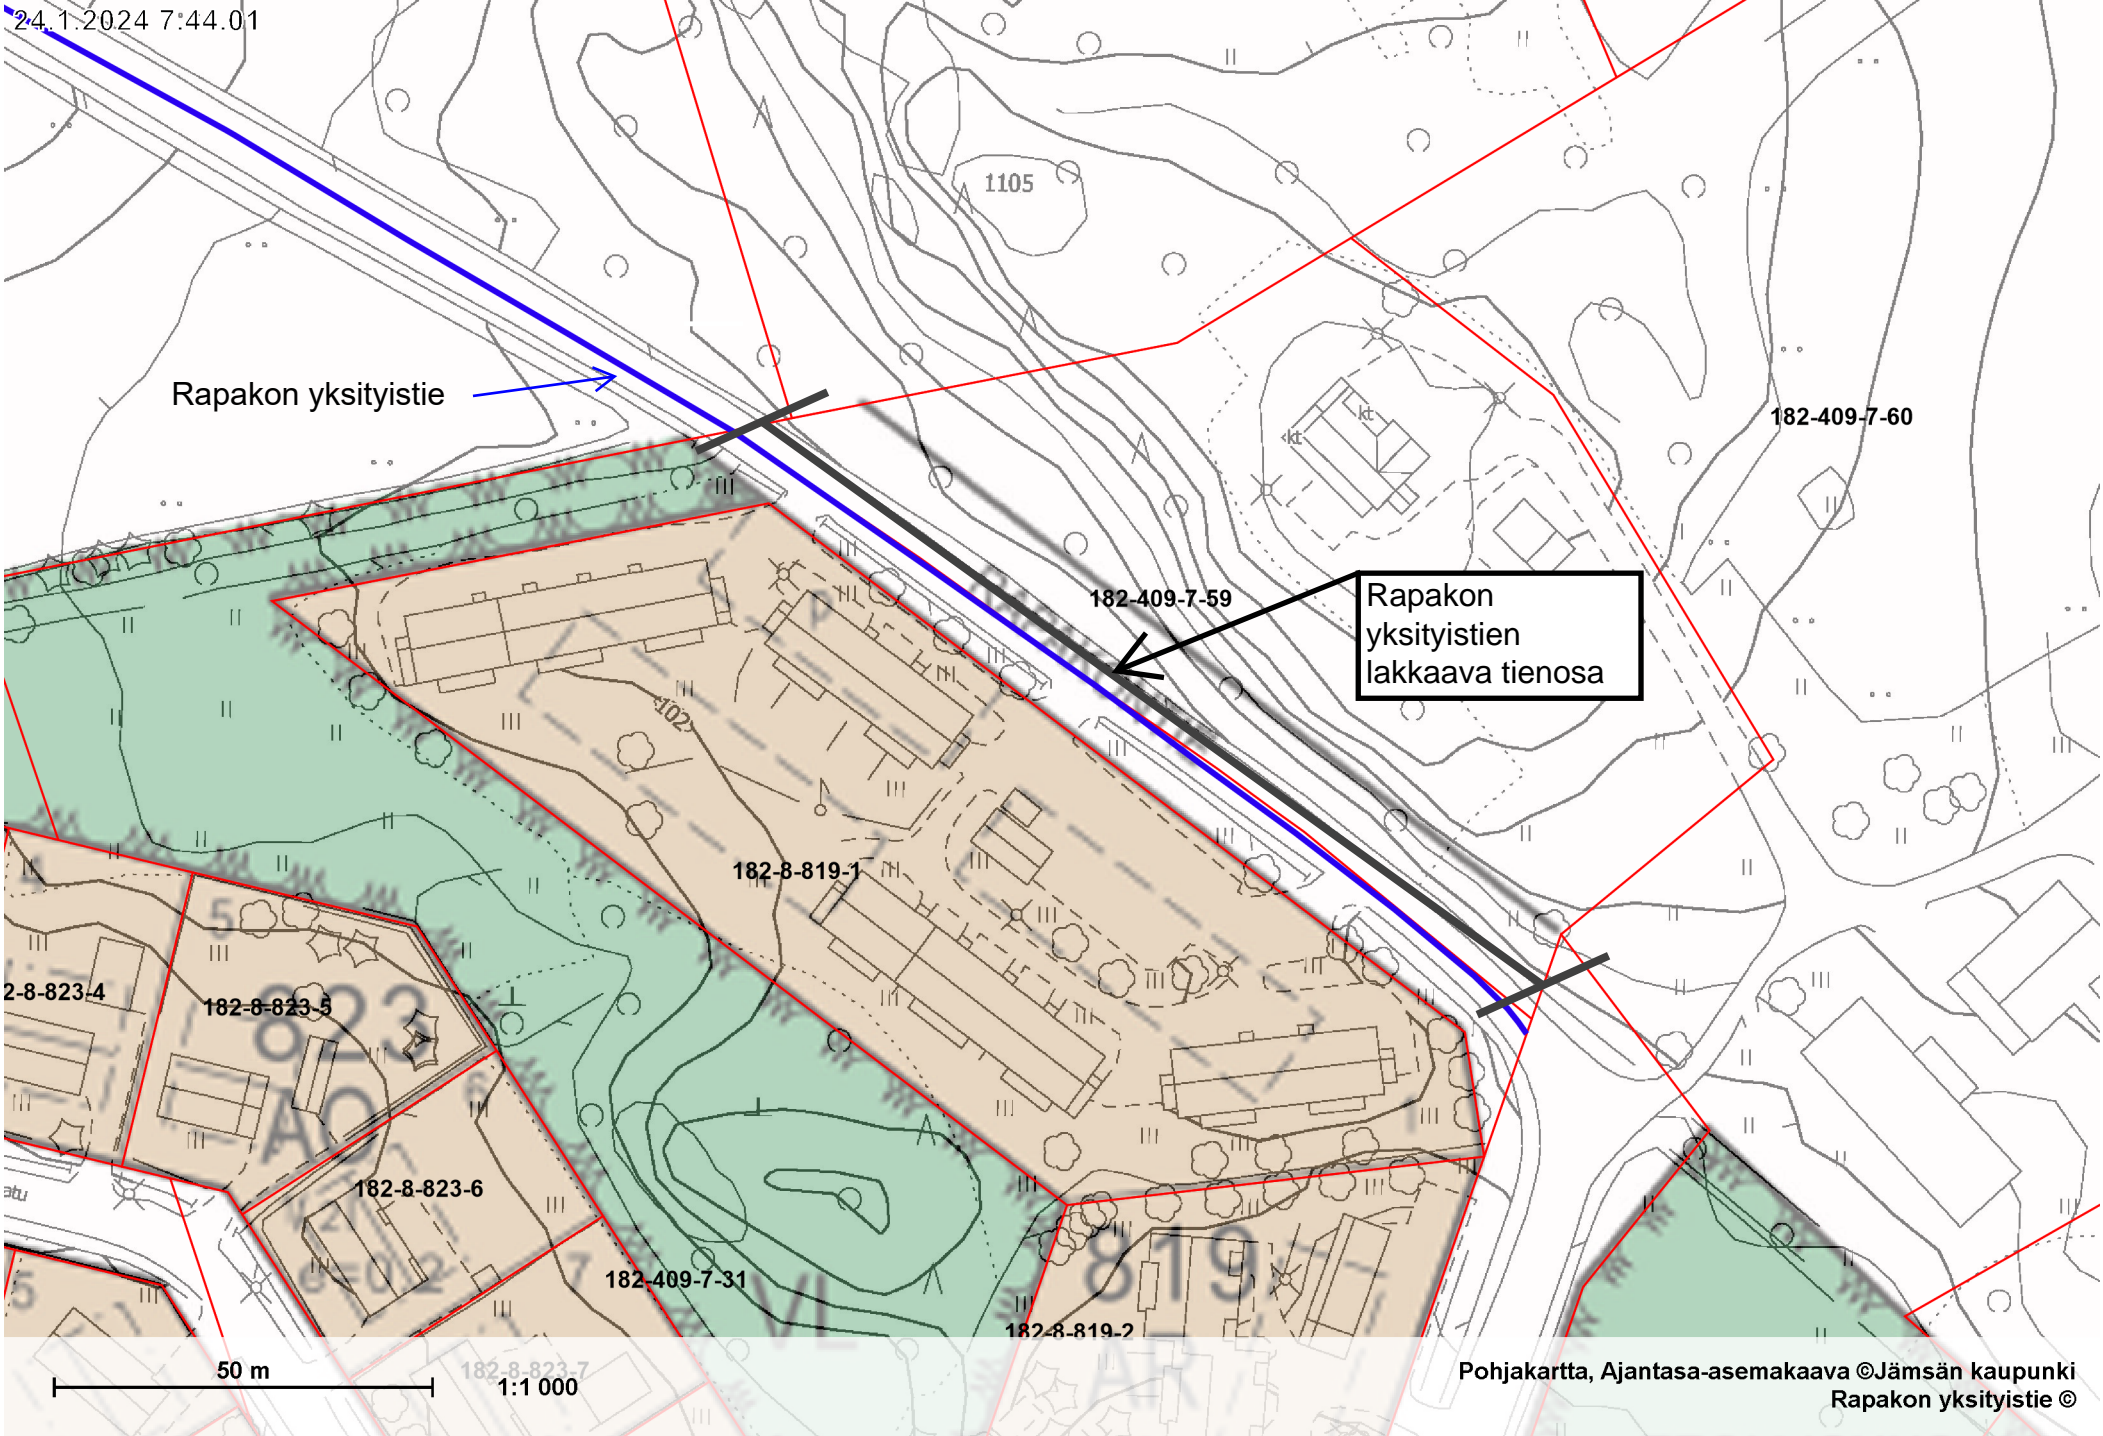

Rapakon yksityistie

Rapakon
yksityistien
lakkaava tienosa

1105

182-409-7-60

182-409-7-59

182-8-819-1

182-8-823-4

182-8-823-5

182-8-823-6

182-409-7-31

182-8-819-2

182-8-823-7

50 m

1:1 000

Pohjakartta, Ajantasa-aseமாகაა ©Jämsän kaupunki
Rapakon yksityistie ©