


Keskisen alueen asemakaavan laajennus

 Alustava suunnittelualue (pinta-ala n. 20ha)

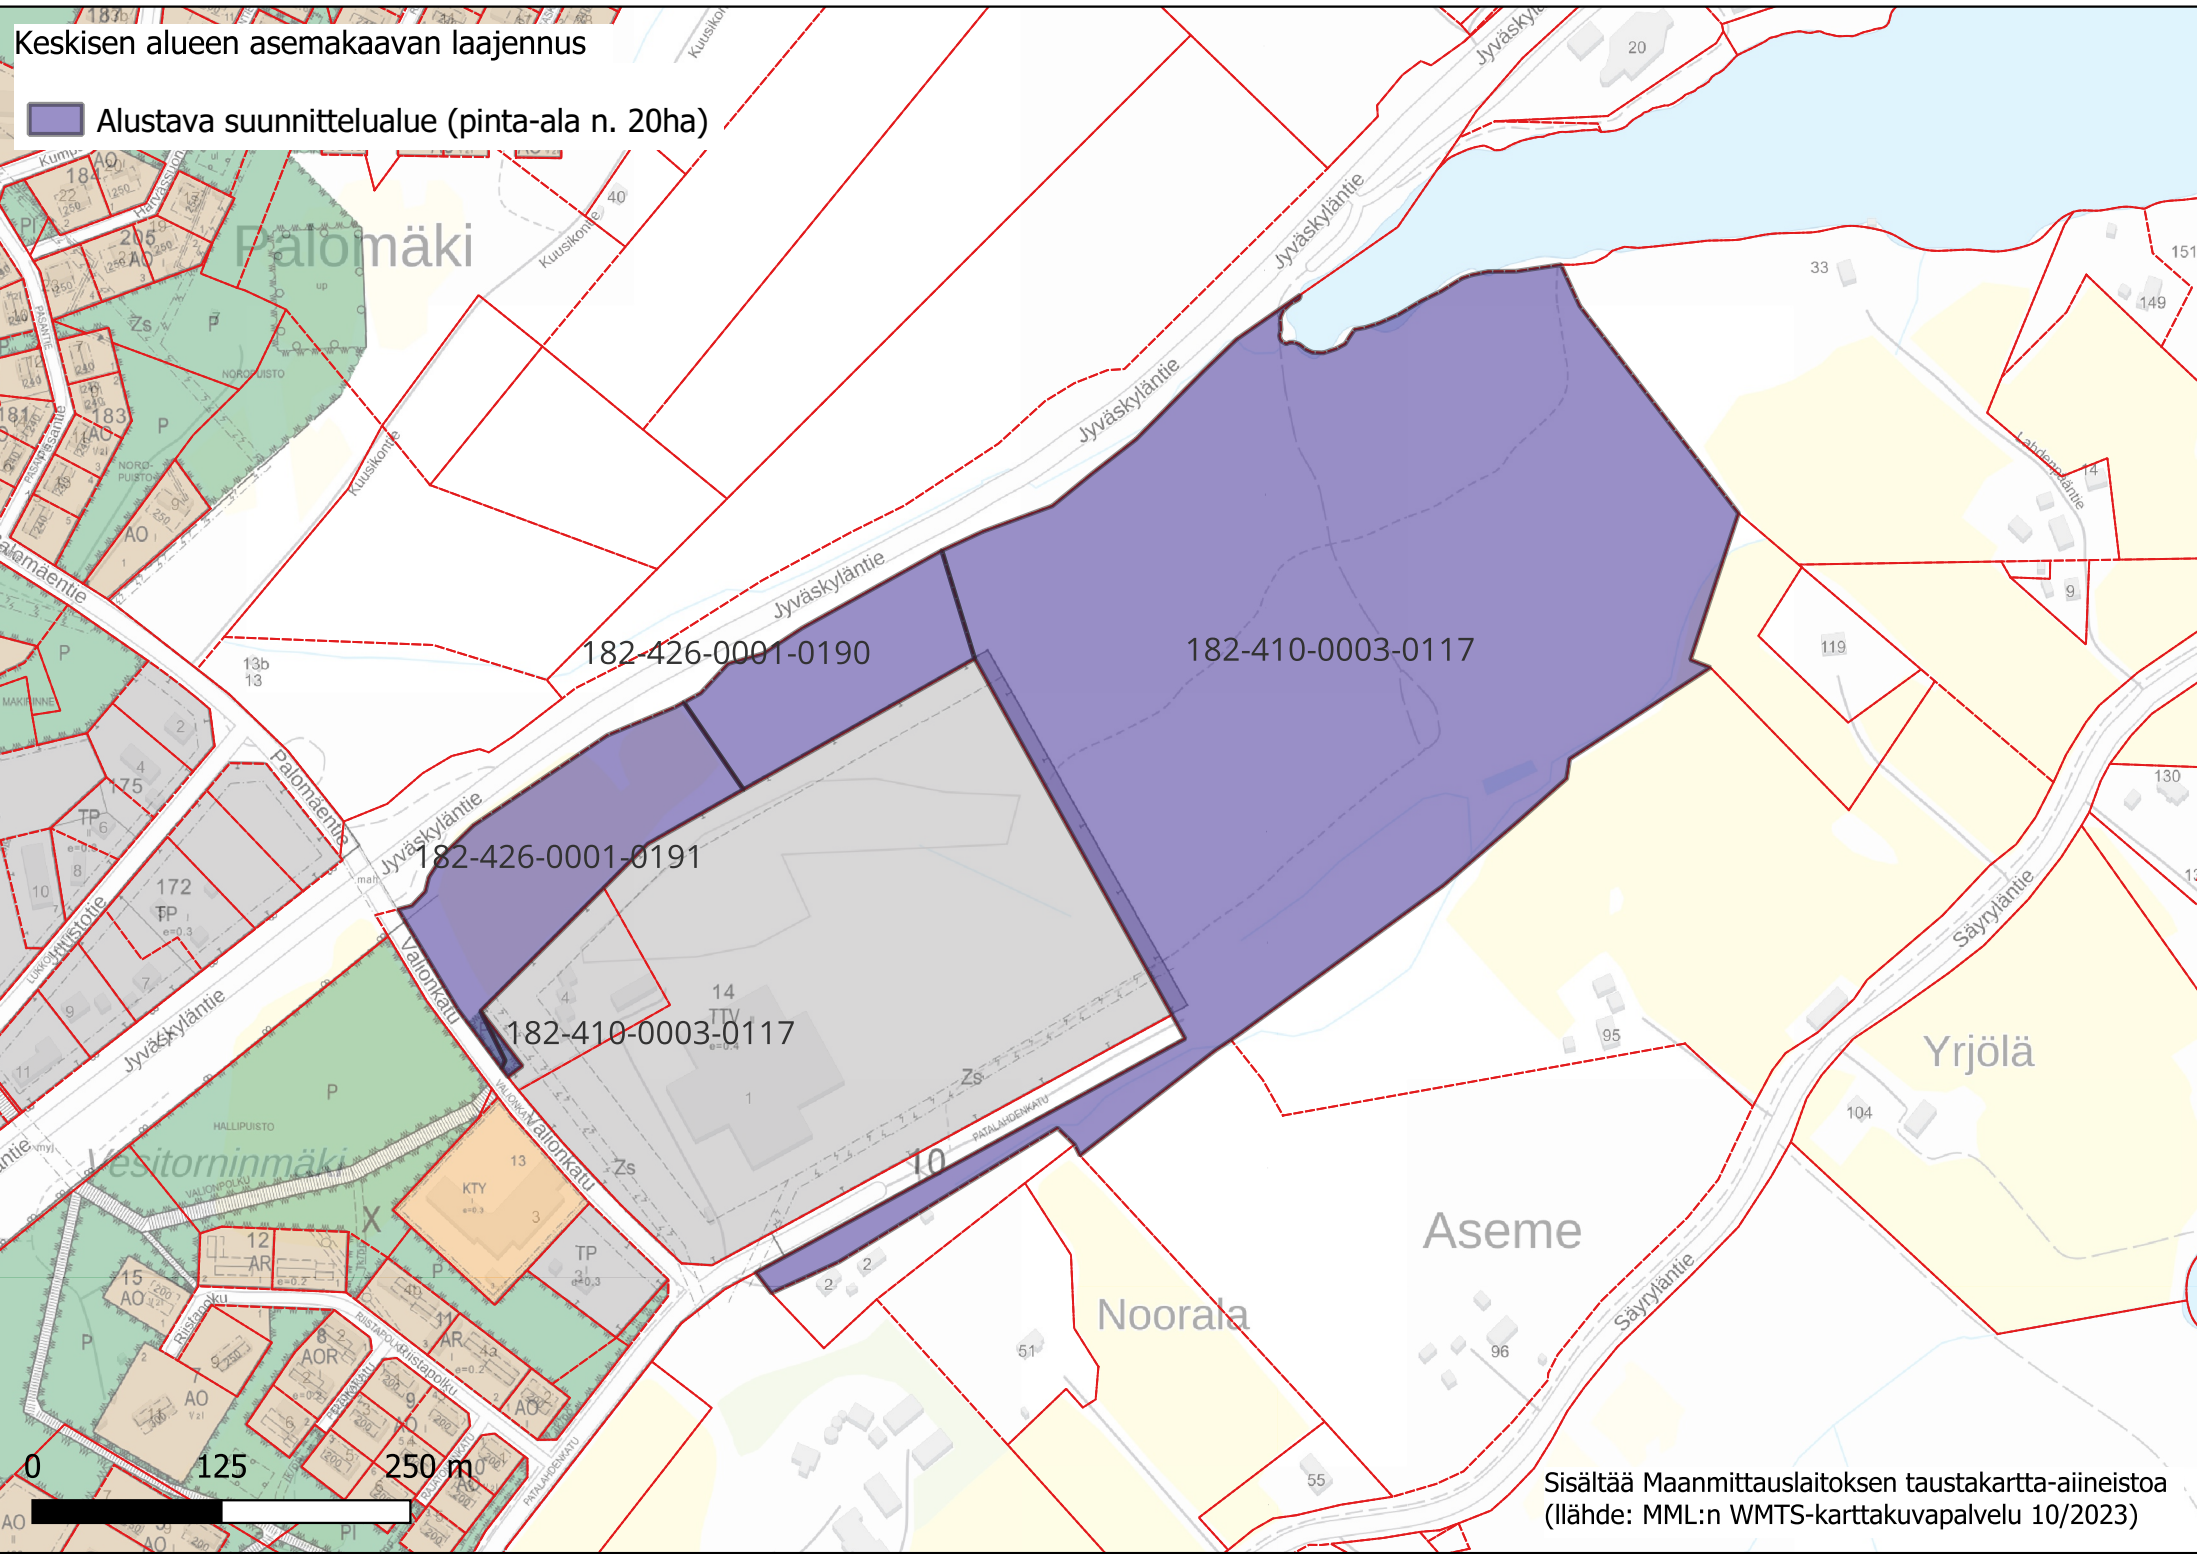

Sisältää Maanmittauslaitoksen taustakartta-aiineistoa (lähde: MML:n WMTS-karttavuopalvelu 10/2023)