


13.11.2024 10:06:20

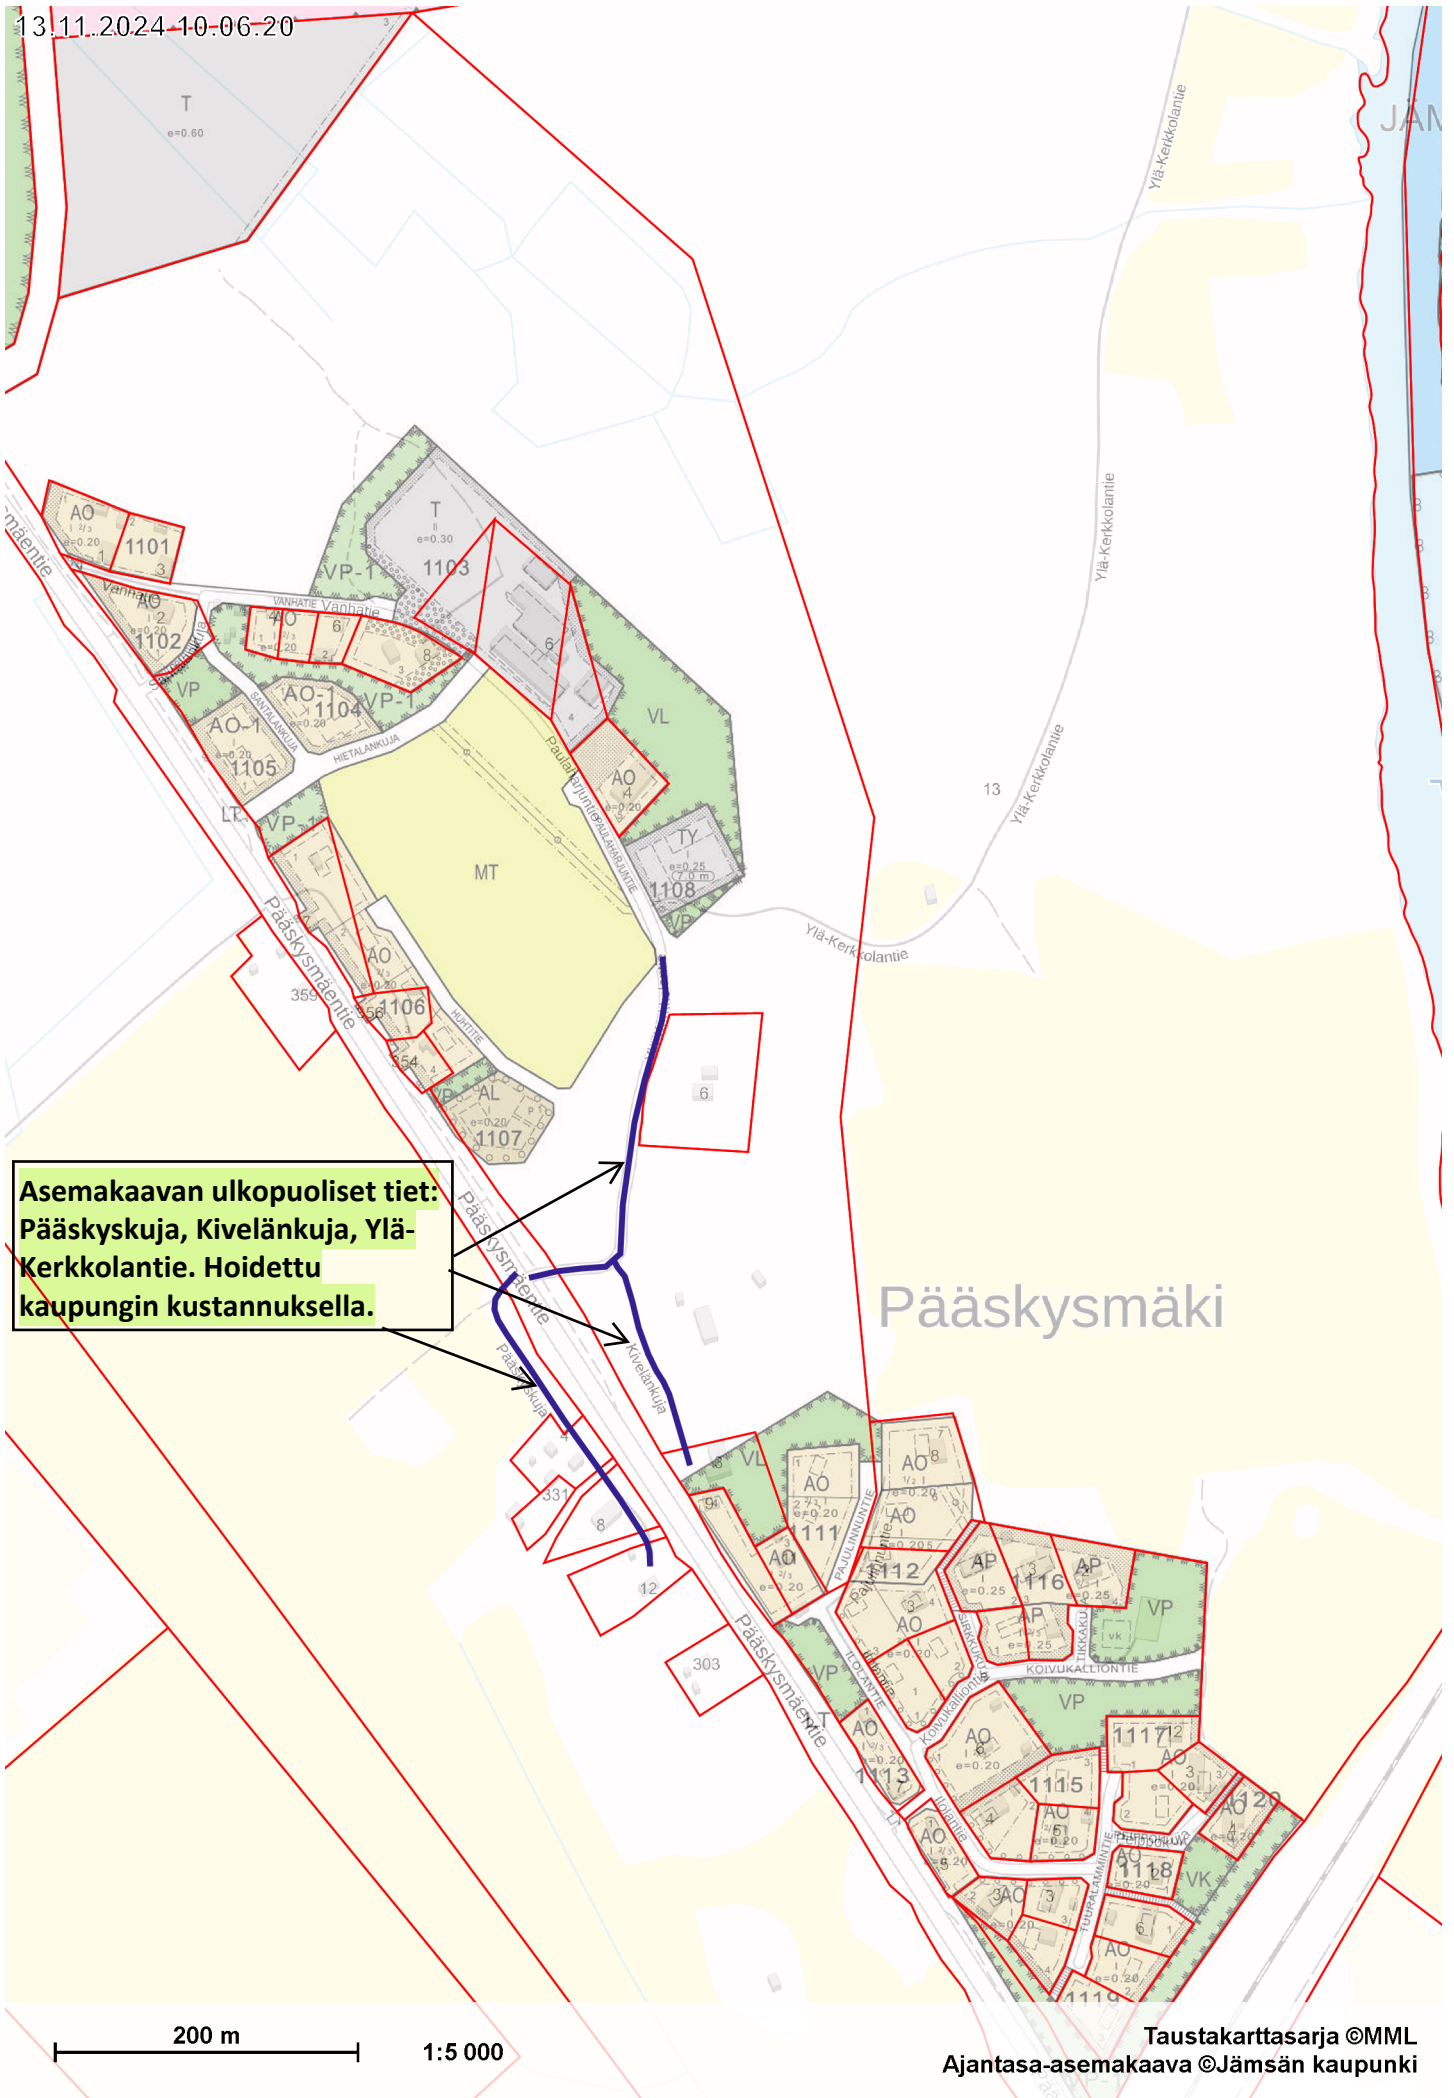

**Asemakaavan ulkopuoliset tiet:  
Pääskyskuja, Kivelänkuja, Ylä-  
Kerkkolantie. Hoidettu  
kaupungin kustannuksella.**

# Pääskysmäki

200 m

1:5 000