


18.11.2024 14.44.36

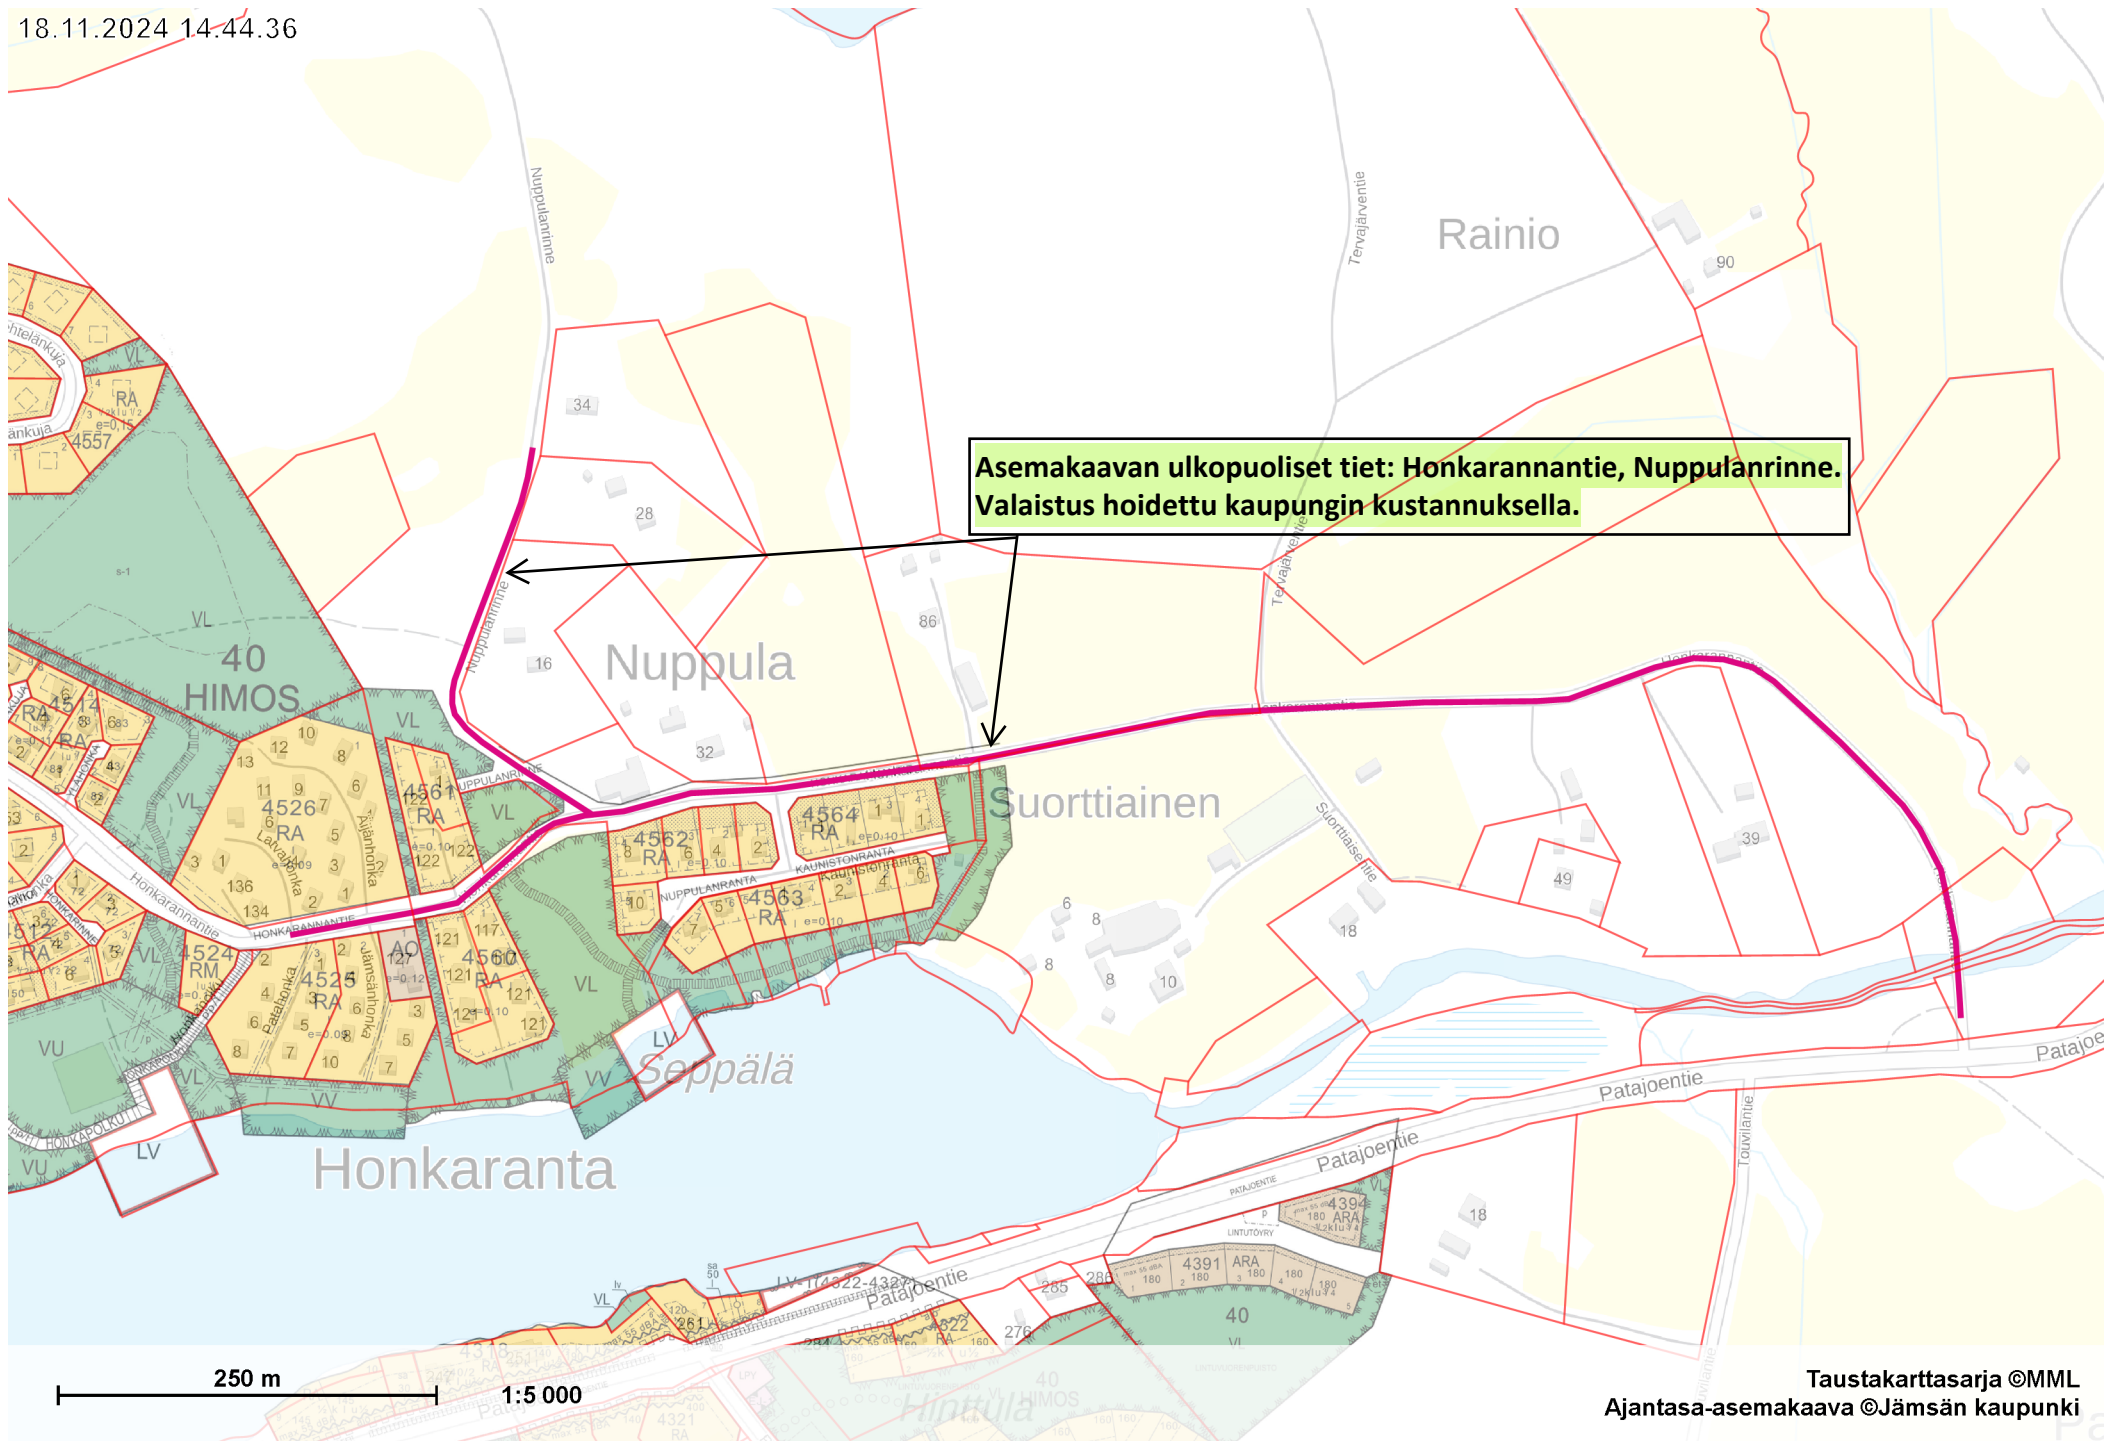

Asemakaavan ulkopuoliset tiet: Honkarannantie, Nuppulanrinne.
Valaistus hoidettu kaupungin kustannuksella.

250 m

1:5 000

Taustakarttasarja ©MML
Ajantasa-asemakaava ©Jämsän kaupunki