


18.11.2024 14.39.42

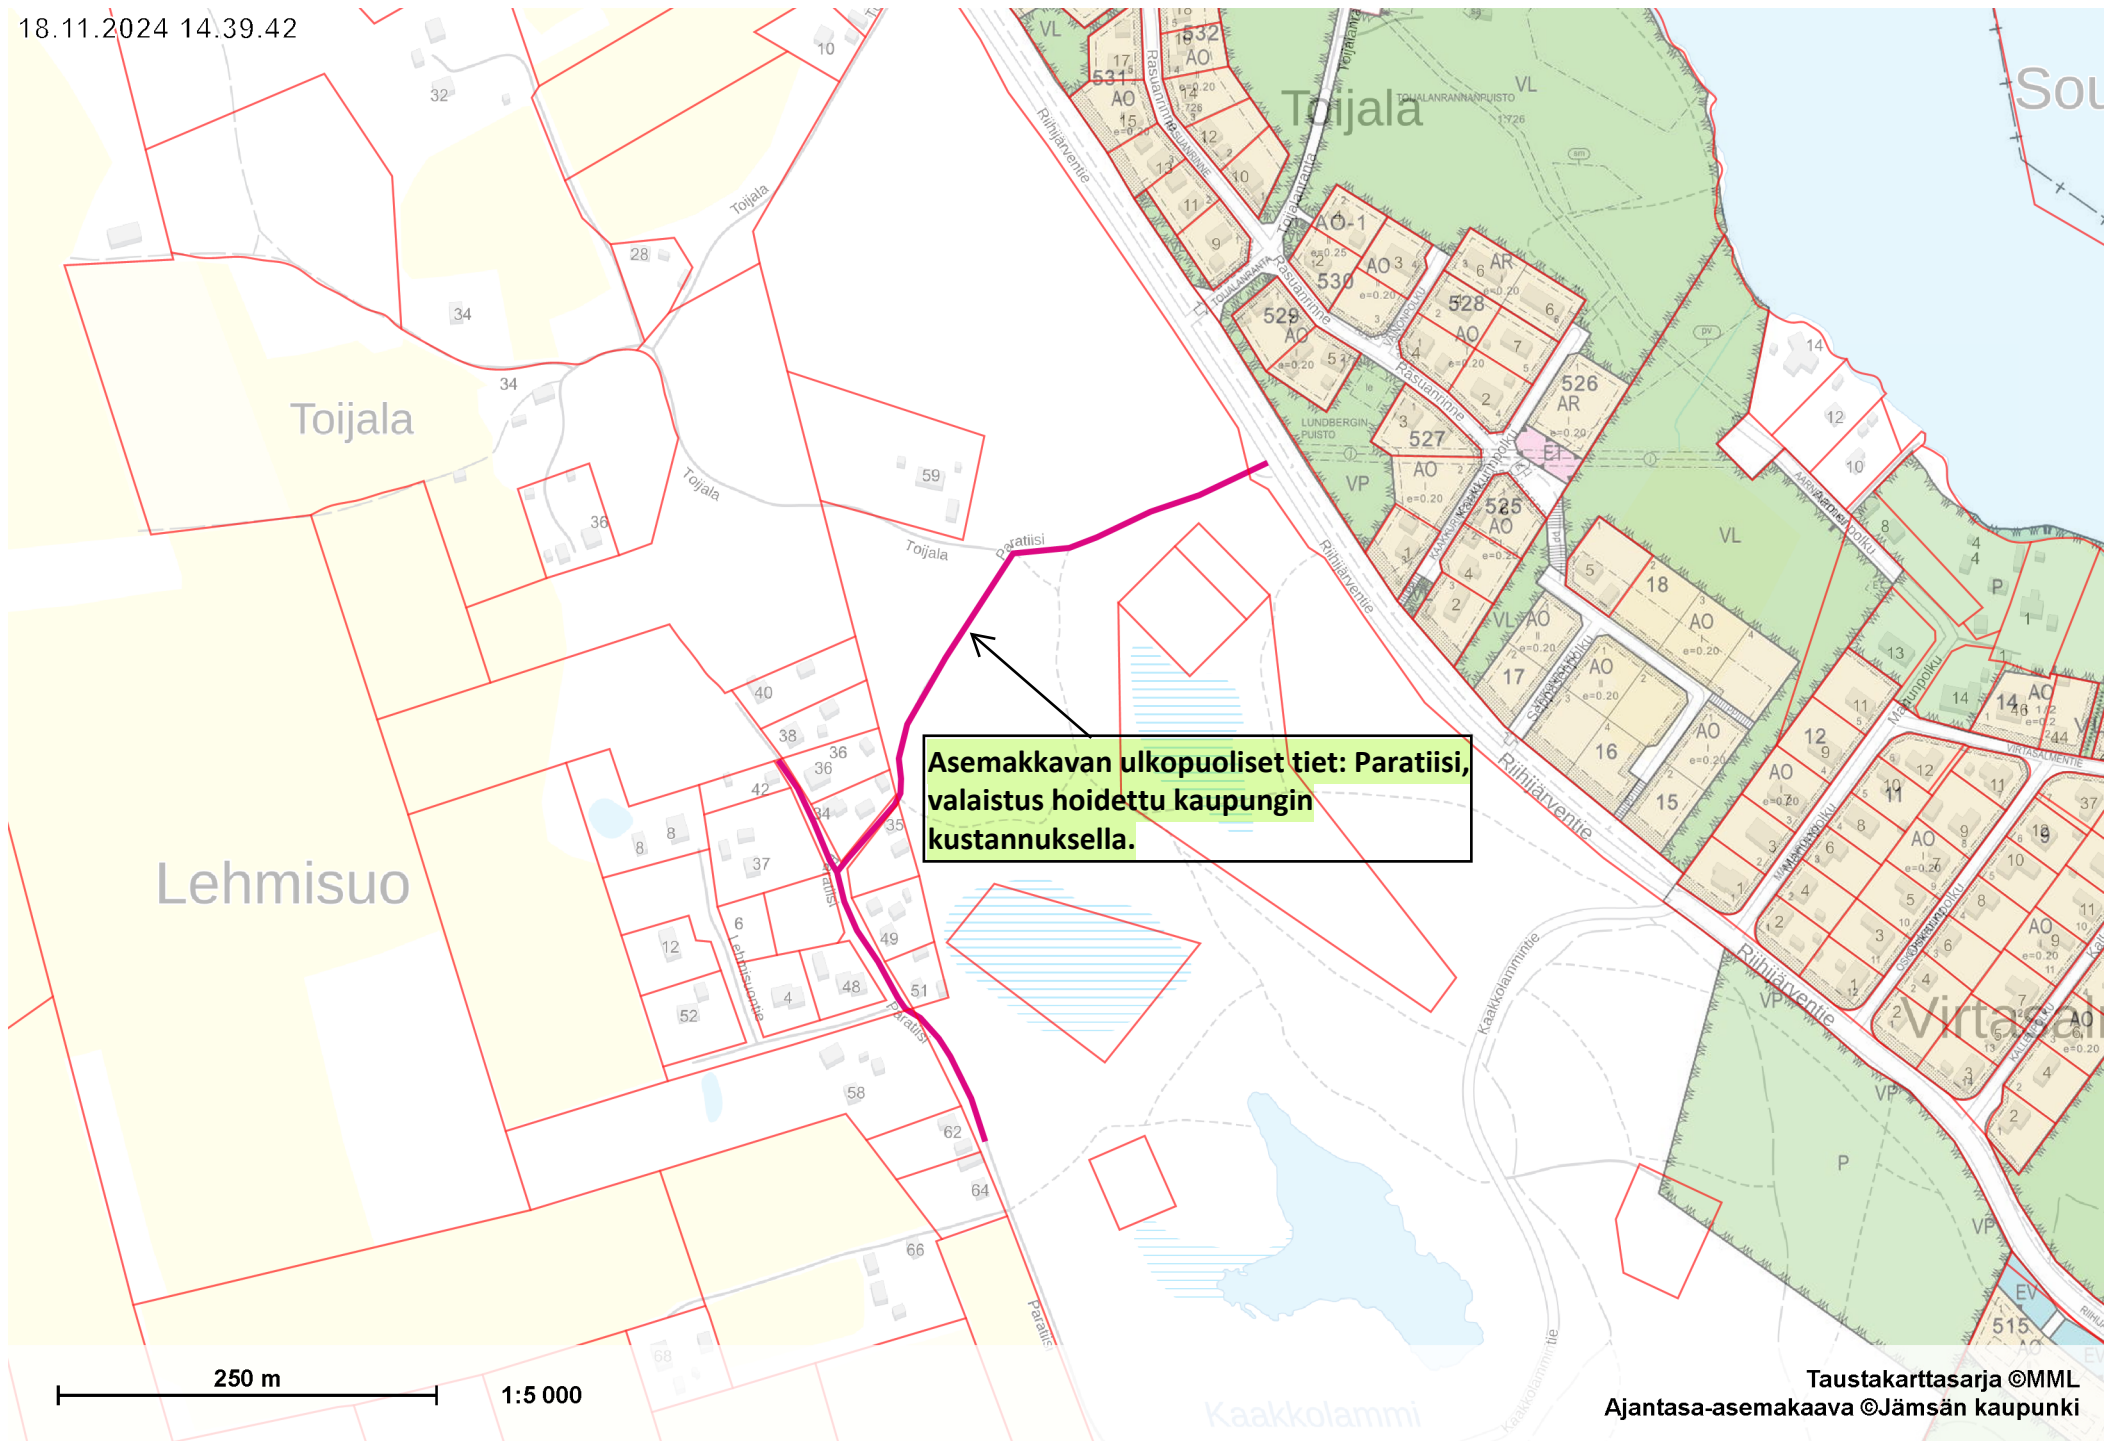

Asemakavan ulkopuoliset tiet: Paratiisi,
valaistus hoidettu kaupungin
kustannuksella.

250 m

1:5 000

Taustakarttasarja ©MML
Ajantasa-asemakaava ©Jämsän kaupunki