
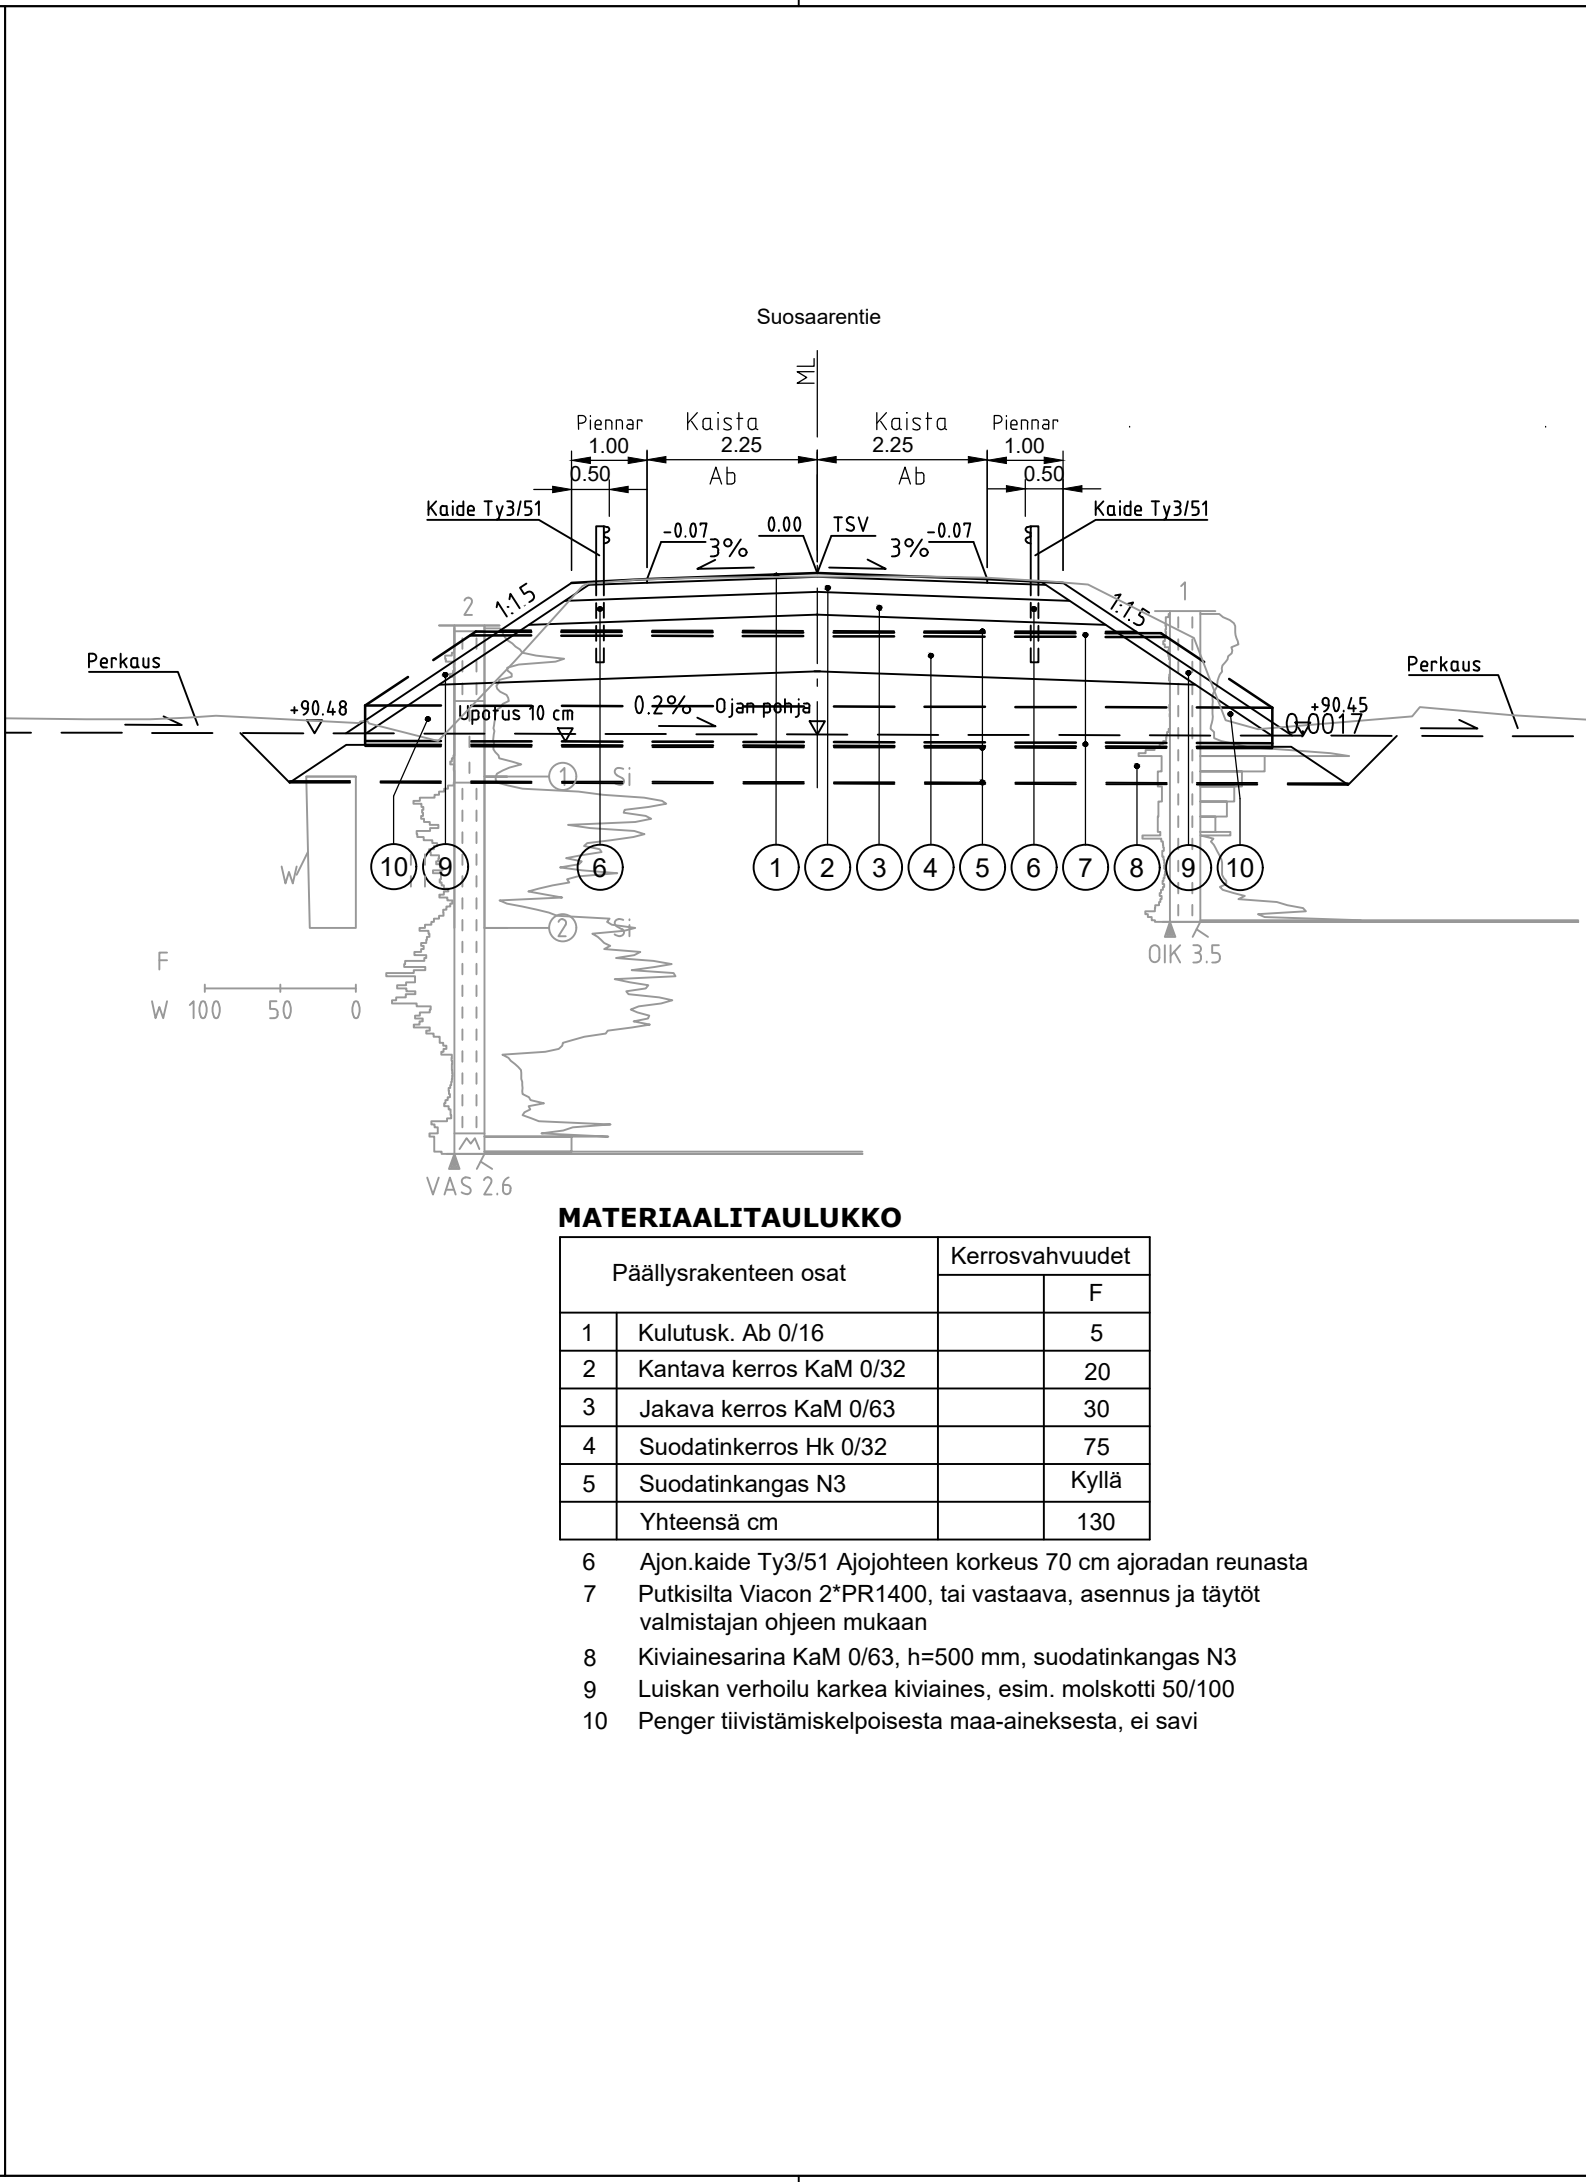
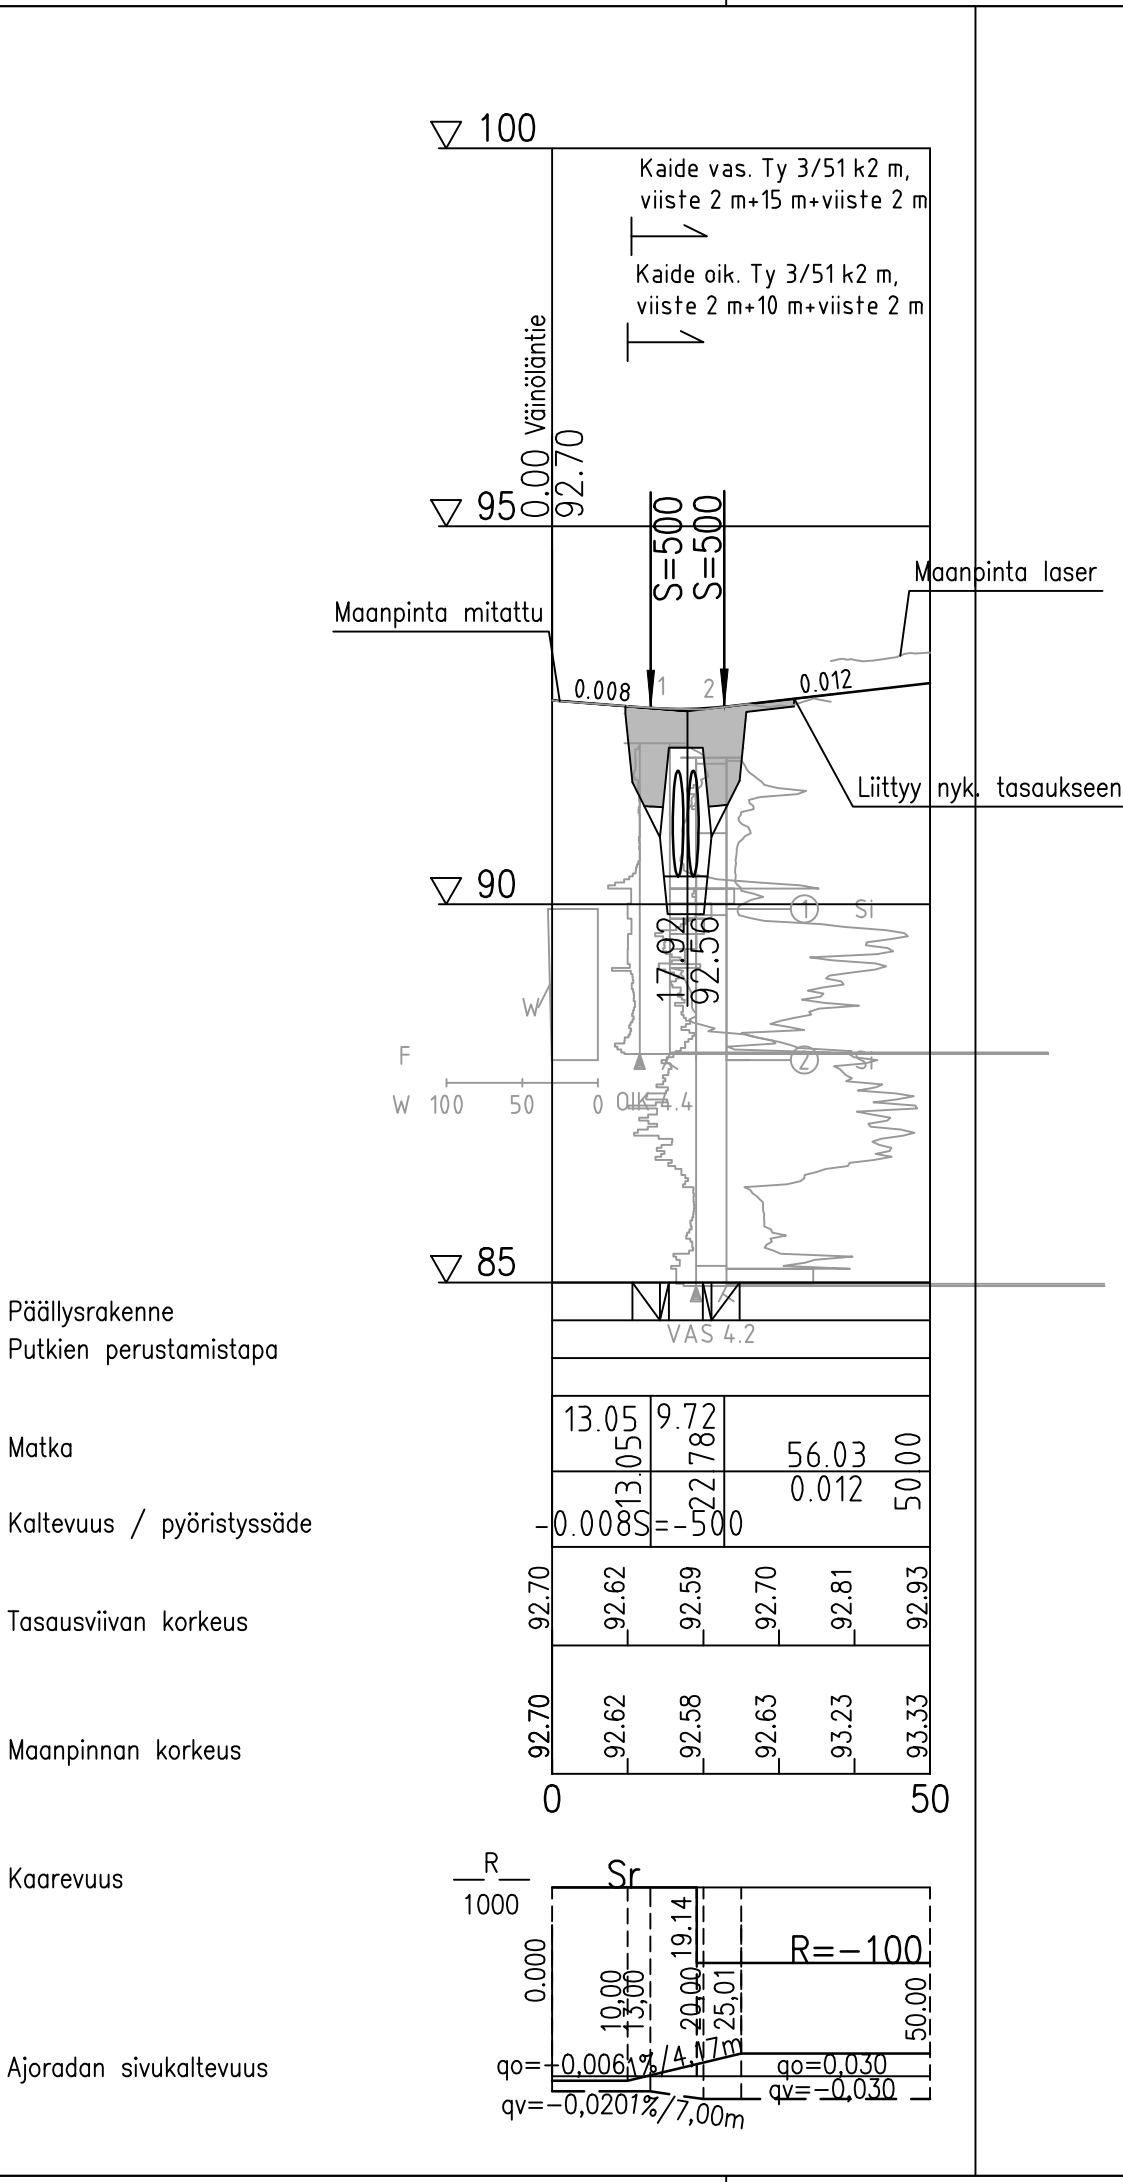


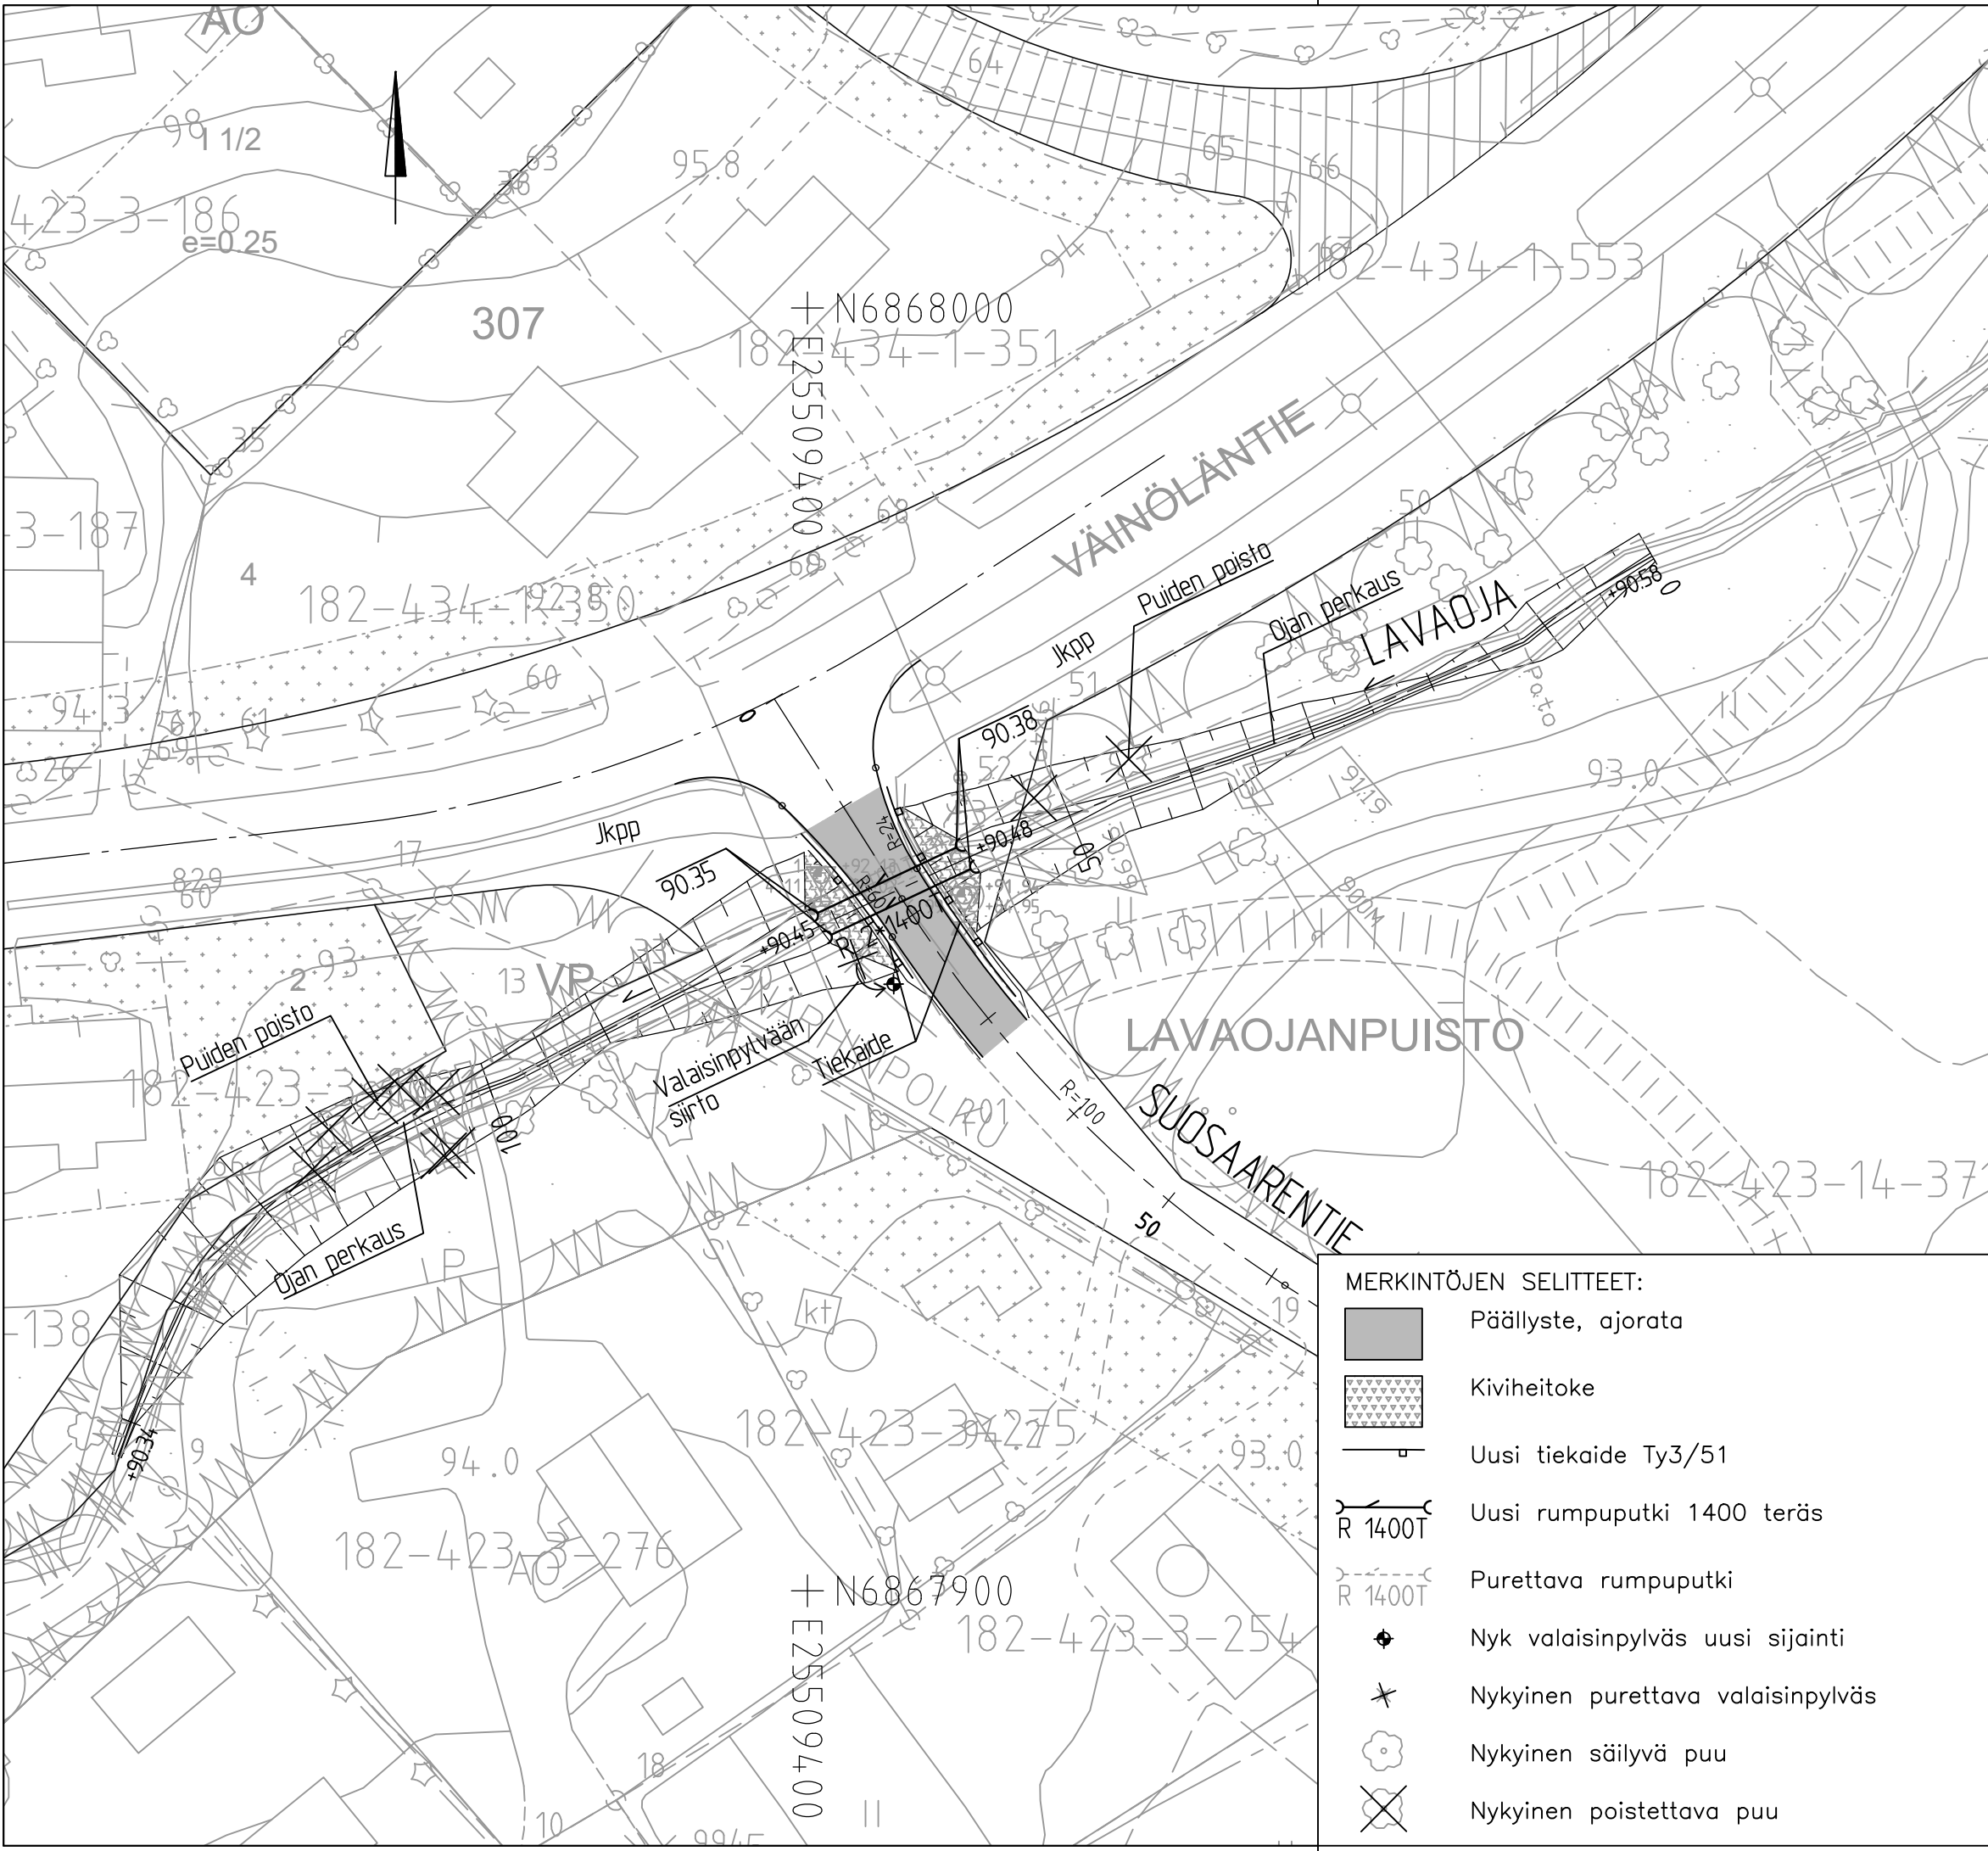

Maanmittauslaitos 04/2025 1:10 000

Koordinaattijärjestelmä	etrs GK-25
Korkeusjärjestelmä	N2000

k.osa/ kylä	korttel/ tila	Tontti/ Rn:o	Viranomaisen merkintöjä
Rakennustoimenpide			Piirustustyyli Juokseva nro
Rakennuskohteen nimi ja osoite			Rakennussuunnitelma
Jämsän kaupunki Lavoajan rumpu Suosaarentie Jämsänkoski			Piirustuksen sisältö Asemapiirustus Suosaarentien pituusleikk. Tyyppipoikkileikkaus
Mittakaava 1:500 1:1000/1:100 1:100			
Suunn. ala Jääkärikatu 33 50130 Mikkeli puh. 040 861 9314			Työnro TKA 1510091255
Rakennusnro 91255			Tiedosto Muutos
hyv.			suunn. KivK
			piirt. pvm 25.7.2025