


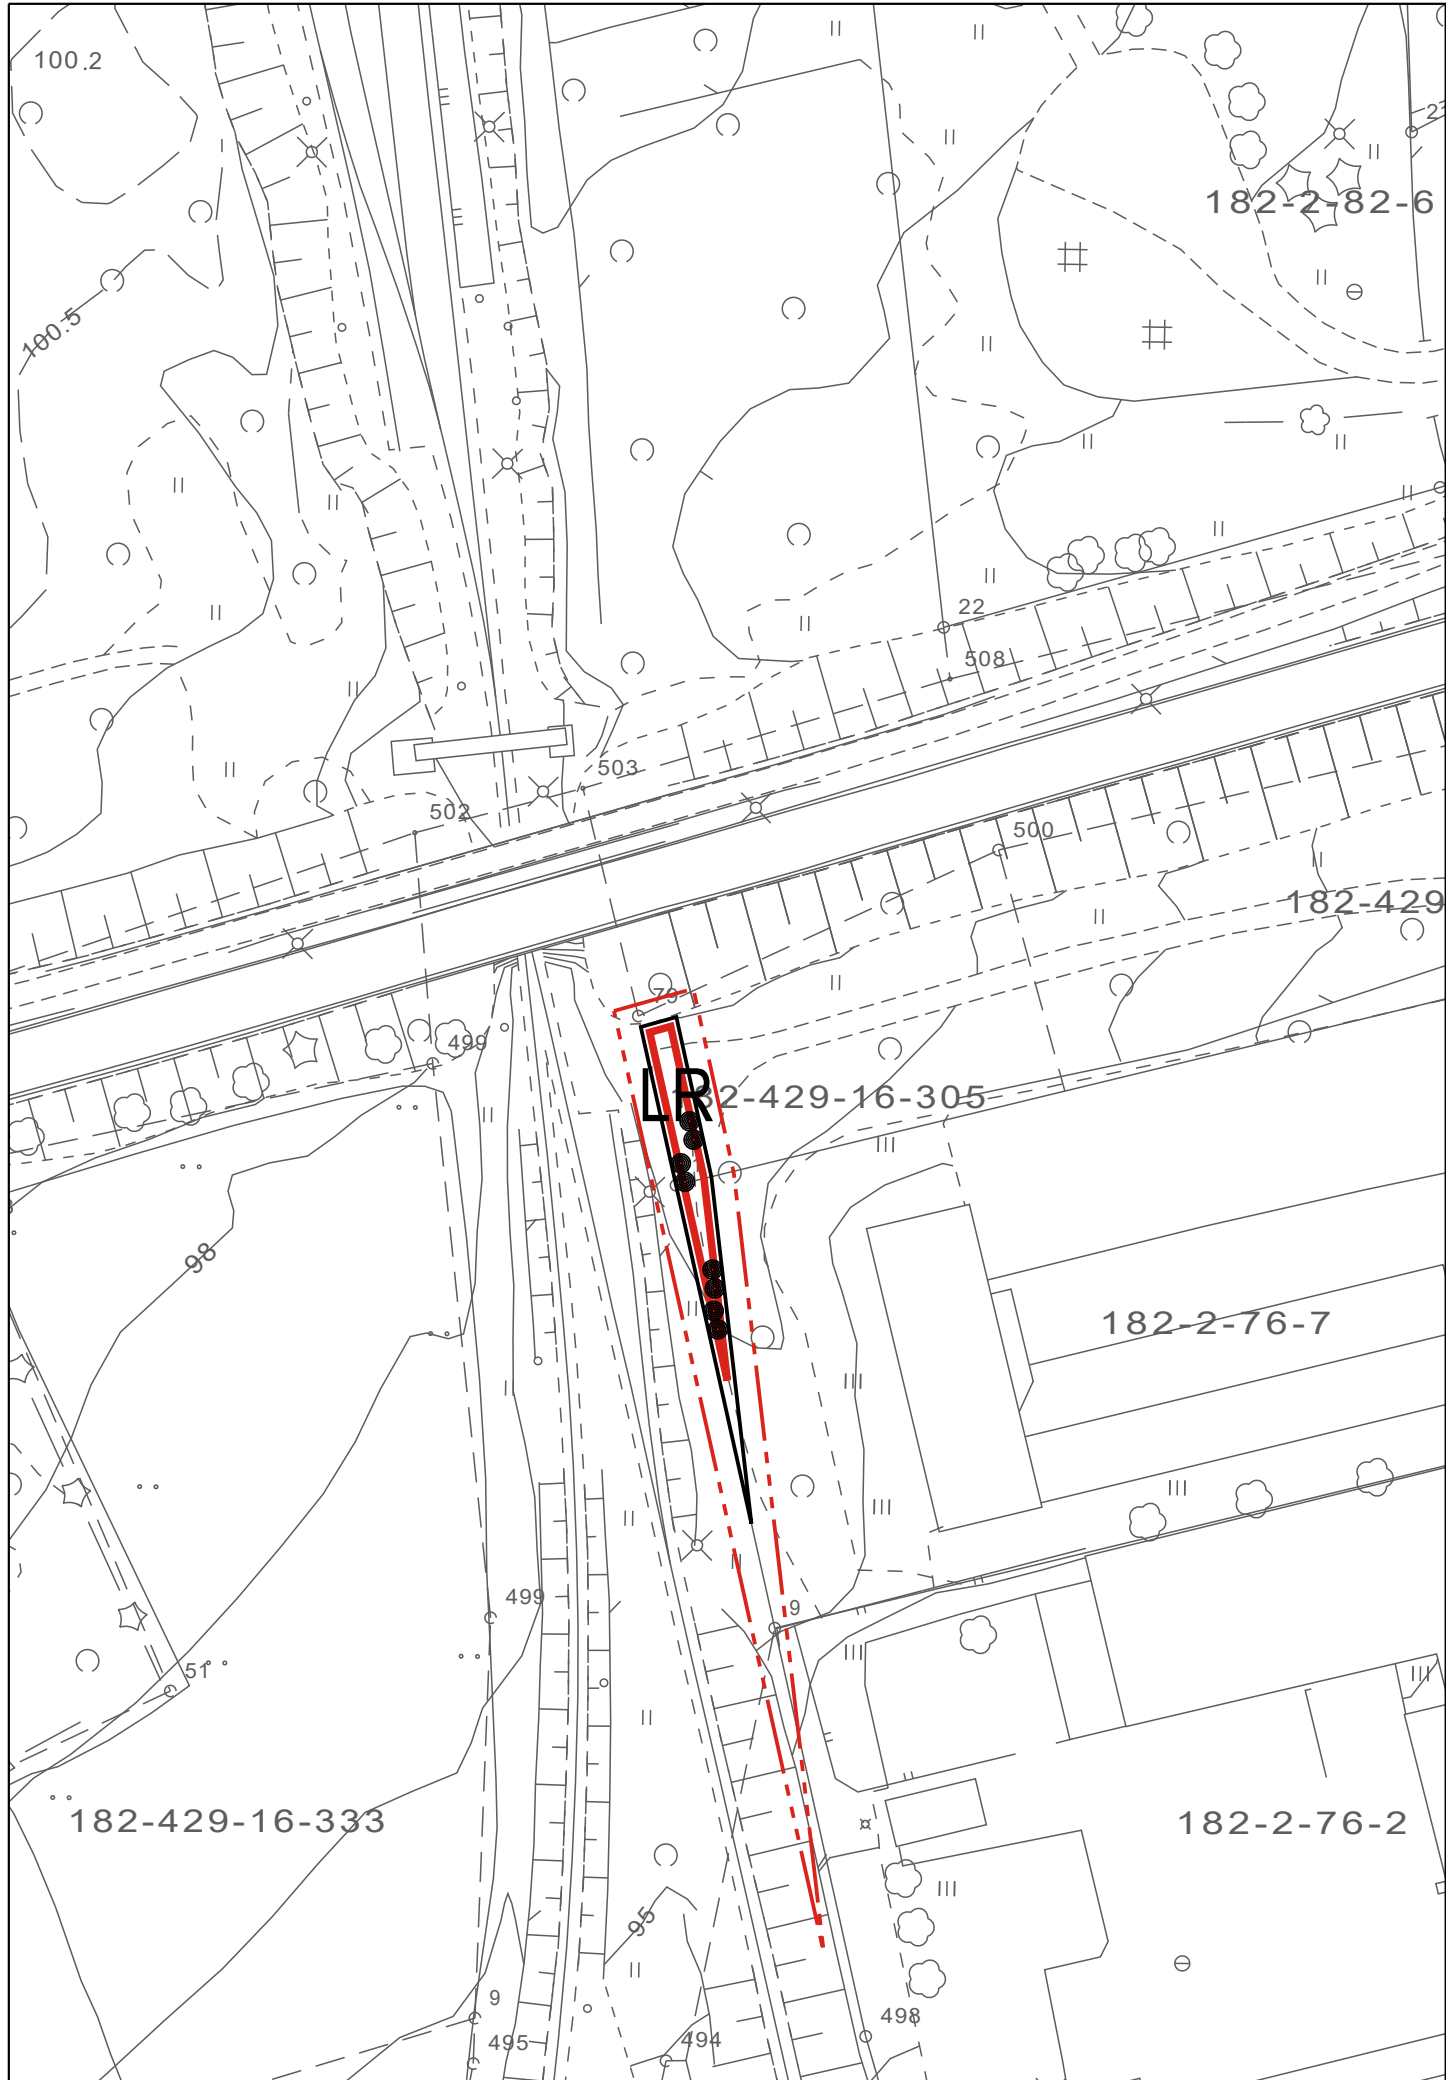

JÄMSÄ

2. kaupunginosa Lahdenperä-Jämsä rataoikaisun ja kaksoisraiteen edellyttämät kaavam muutokset ja -laajennukset

Karttalehti 2

Kaavaluonnos
Mittakaava 1:1000

Asemakaavalla muodostuu rautatiealuetta.

Jämsässä 2.12.2025

Rainer Nyholm, kaavoitusinsinööri

Pohjakartta on tarkistettu ja vastaa JHS 185 vaatimuksia.
Koordinaattijärjestelmä ETRS-GK25, korkeusjärjestelmä N2000.

Jämsässä 2.12.2025

Rainer Nyholm, kaavoitusinsinööri

KAAVAN KÄSITTELYVAIHEET

Elinvoimalautakunta 27.2.2024 § 6 vireille

Elinvoimalautakunta 27.2.2025 § 52 OAS nähtäville 14.3.2025

Kaupunginhallitus 15.12.2025 § xx luonnos nähtäville

Asemakaavamerkinnot ja -määräykset:



Rautatiealue.



3 m kaava-alueen rajan ulkopuolella oleva viiva.



Korttelin, korttelinosan ja alueen raja.