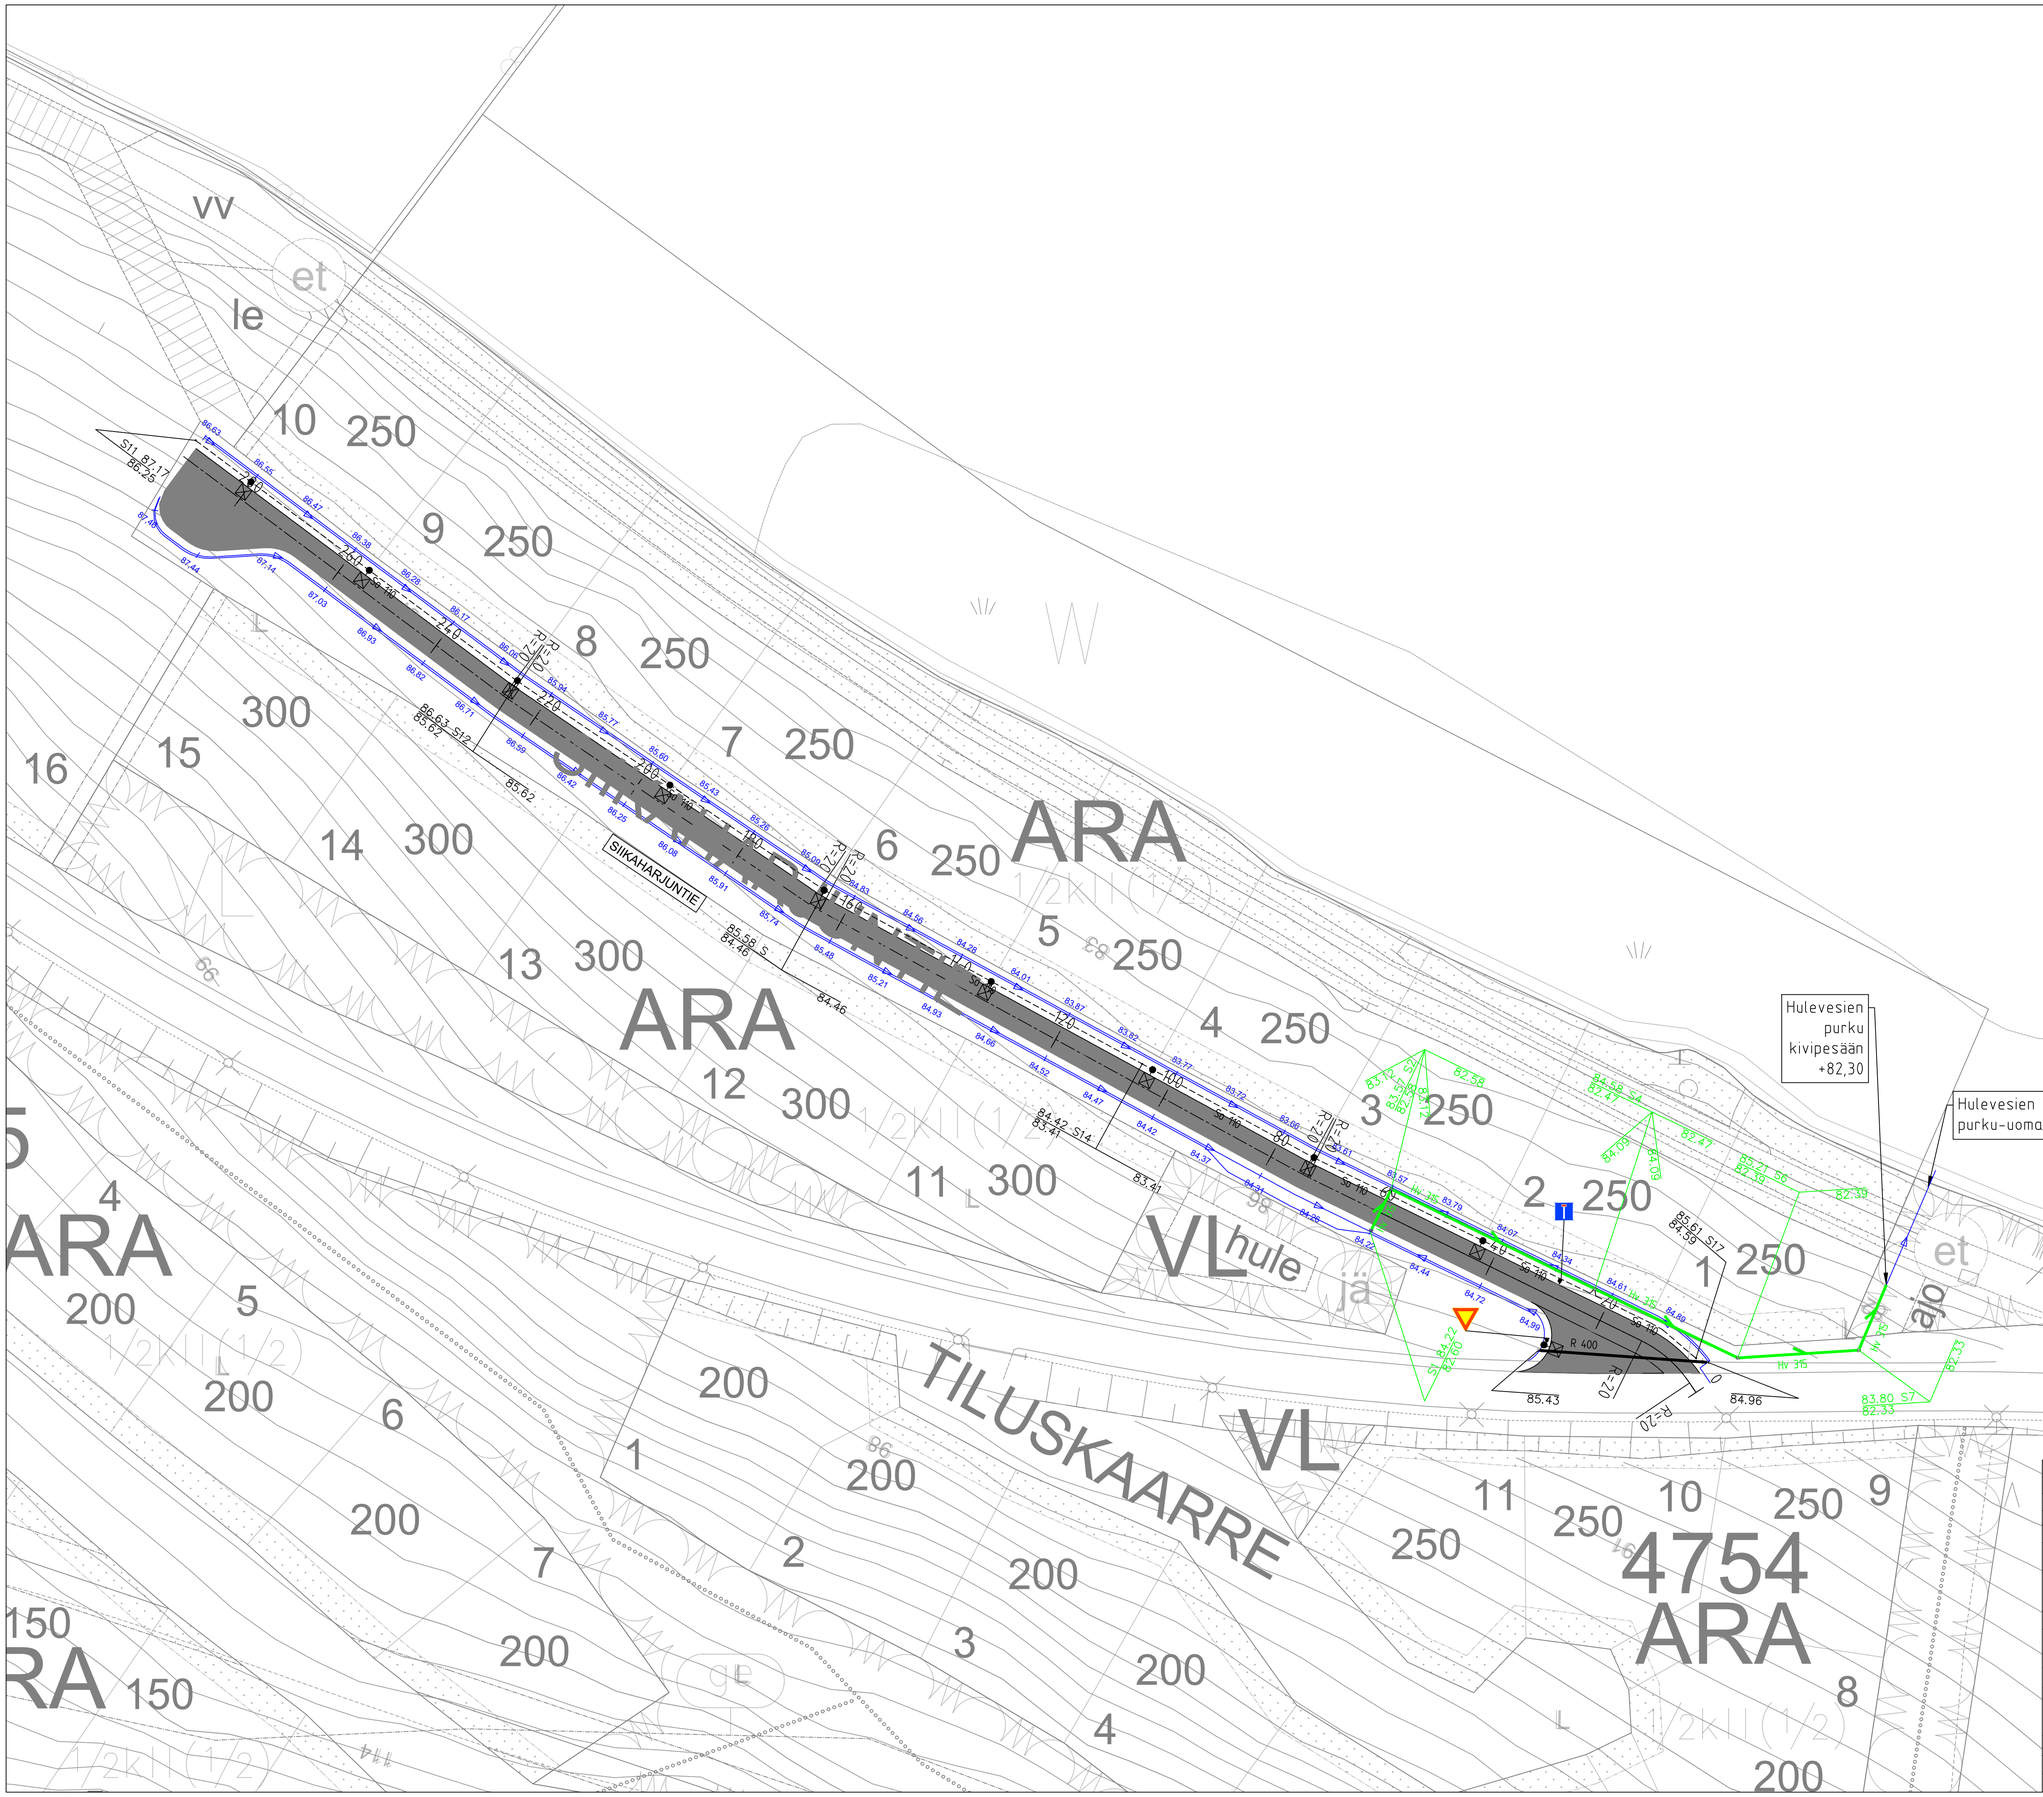

Merkki	Muutos	Pvm	Suunnittelija	Hyväksyjä

Koordinaattijärjestelmä ETRS–GK25	Korkeusjärjestelmä N2000	Mittakaava 1:500	
Kaupunginosa			
Hanketunnus 30125	Hanke Jämsän Päijänrannan kunnallistekniikka		
Kohde Jämsä, Päijänranta			
Suunnitteluvaihe Katusuunnitelma	Asiakirjatyyppi		
Aihe Korkeudet, kuivatus, ympäristö			
Asiasisältö Asemapiirros Siikaharjuntie plv 0–292			
Maveplan Oy, Puijonkatu 14 LH 7, 70111 Kuopio, puh. 044 556 9186	Jämsän Kaupunki, Paattilantie 2, 42100 Jämsä		
Suunnittelija Sami Kananen	Suunnitteluttaja Katja Rissanen		
Projektipäällikkö Sanna Pitkänen	Pvm 20.1.2026	Piir.nro	
Piir.nro (konsultti) 30125/AP1			