


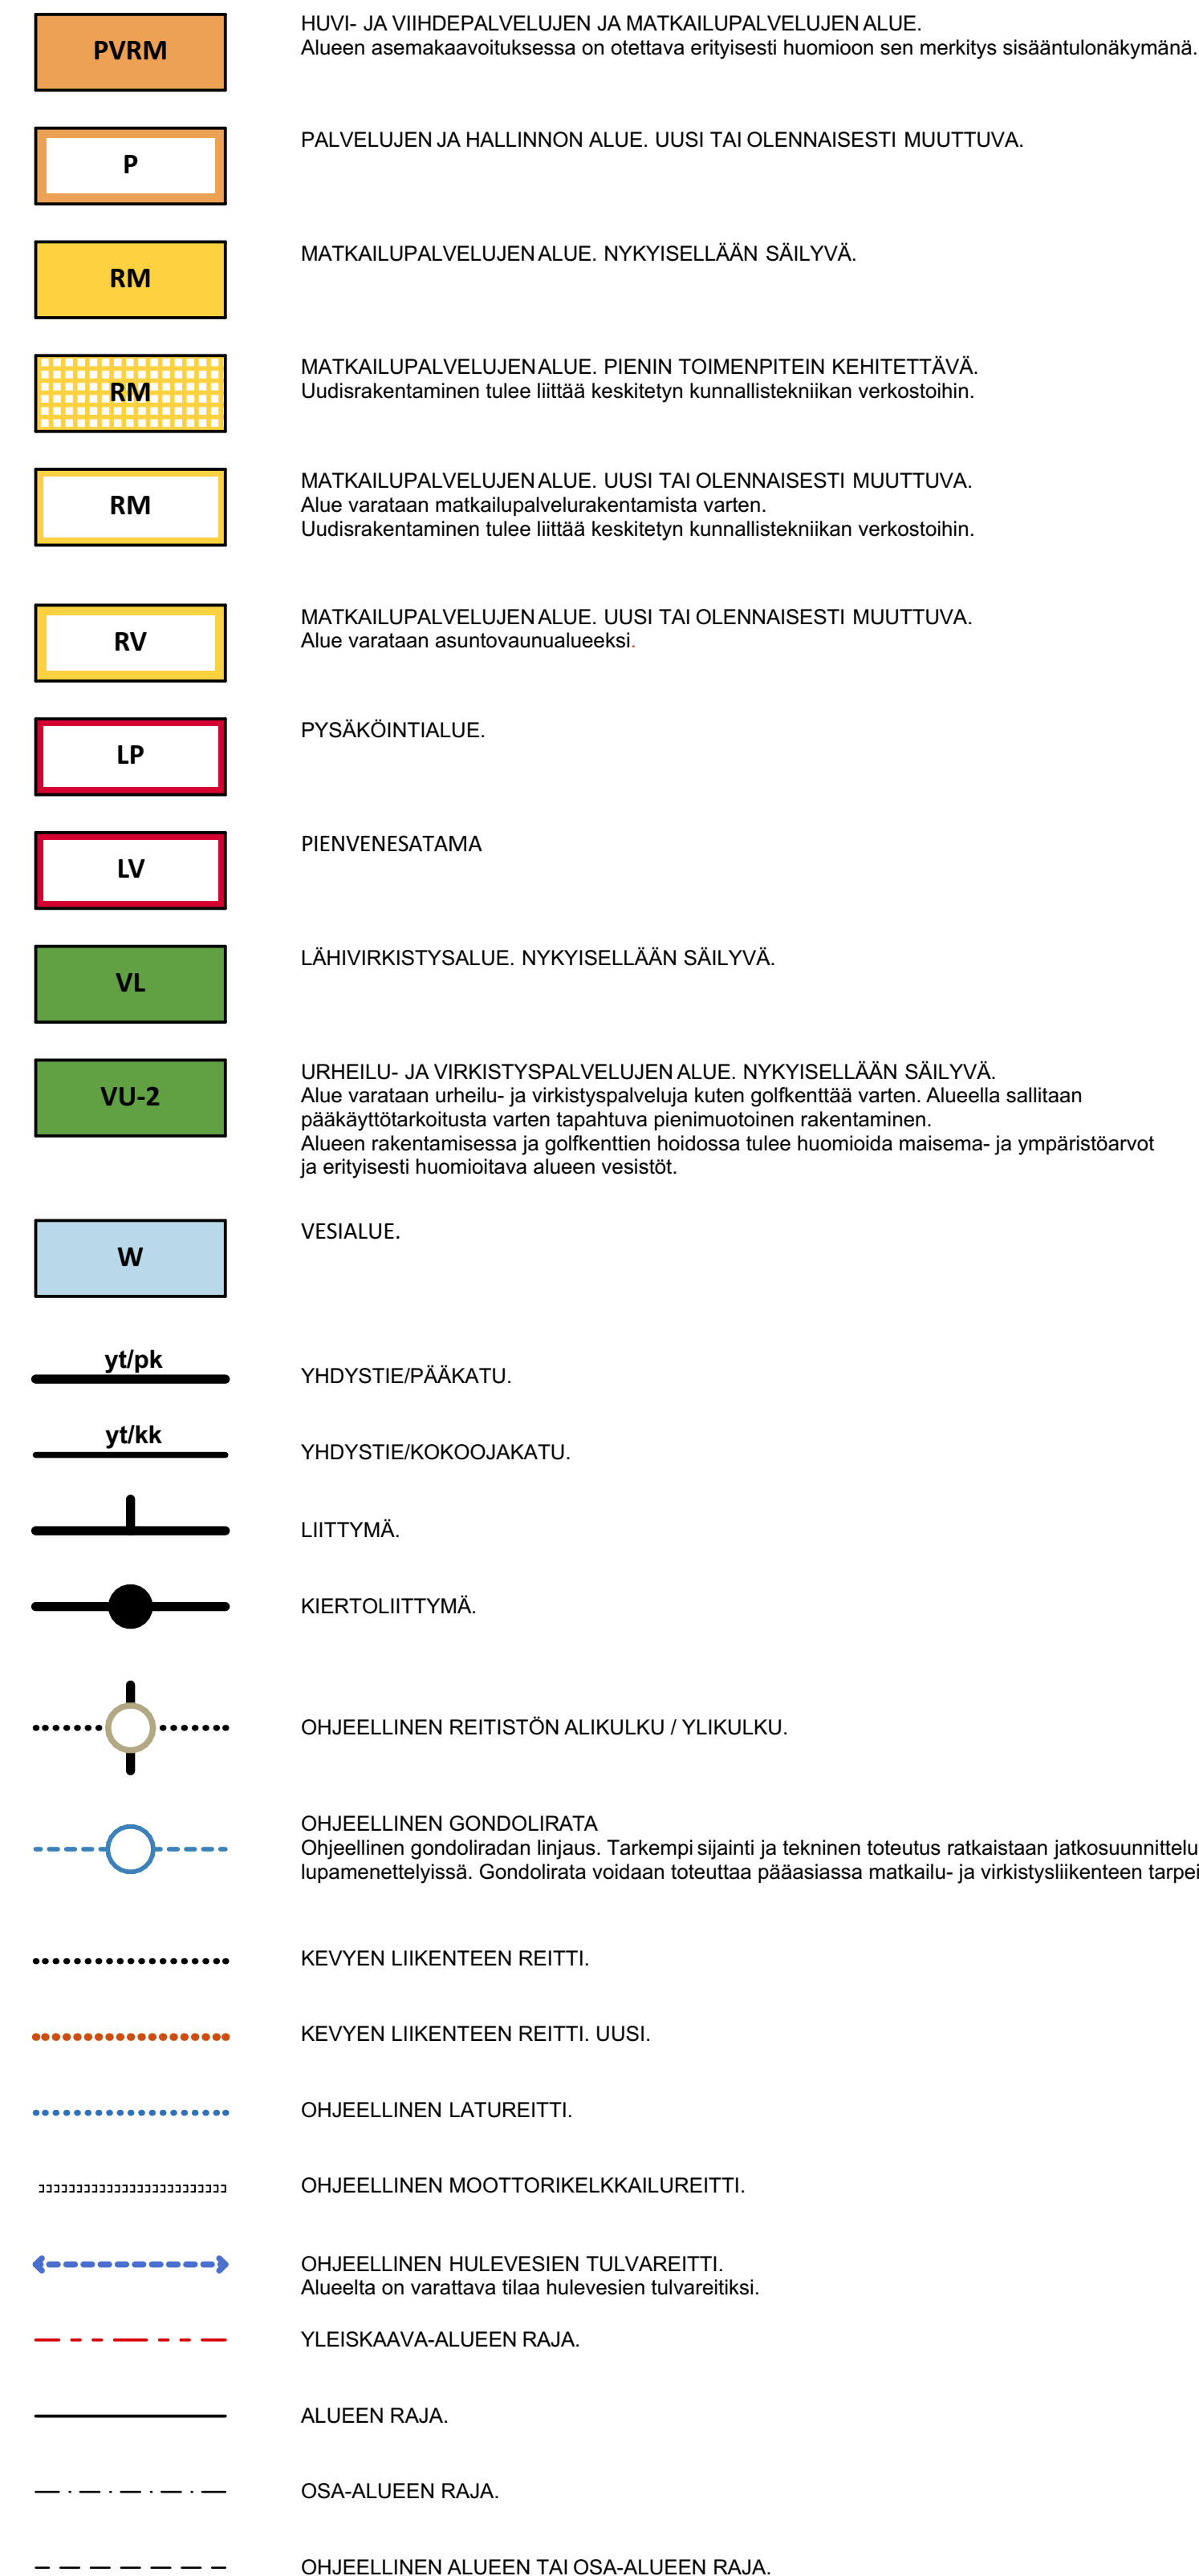

VL- ja VU-2-alueet
Alueelle voi rakentaa hulevesien viivytysrakenteita. Viivytysrakenteiden tulee tyhjentyä 6 h kuluessa täyttymisestään ja tulvatilanteessa hulevedet ohjaamaan pystyttyä ojiin

 Petri Tuormala kaavan laatija arkkitehti YKS-415	 Lasse Olaste kaavasuunnittelija maisema-arkkitehti YKS-665
---	---

KÄSITTELYVAIHEET:

Kaavaluonnos nähtävillä xx.x. -xx.x.2025

Kaavaehdotus nähtävillä xx.x. -xx.x.2026

Kaupunginhallitus xx.x. -xx.x.2026 § xxx

Kaupunginvaltuusto xx.x. -xx.x.2026 § xxx