


22.12.2026 22.34.01

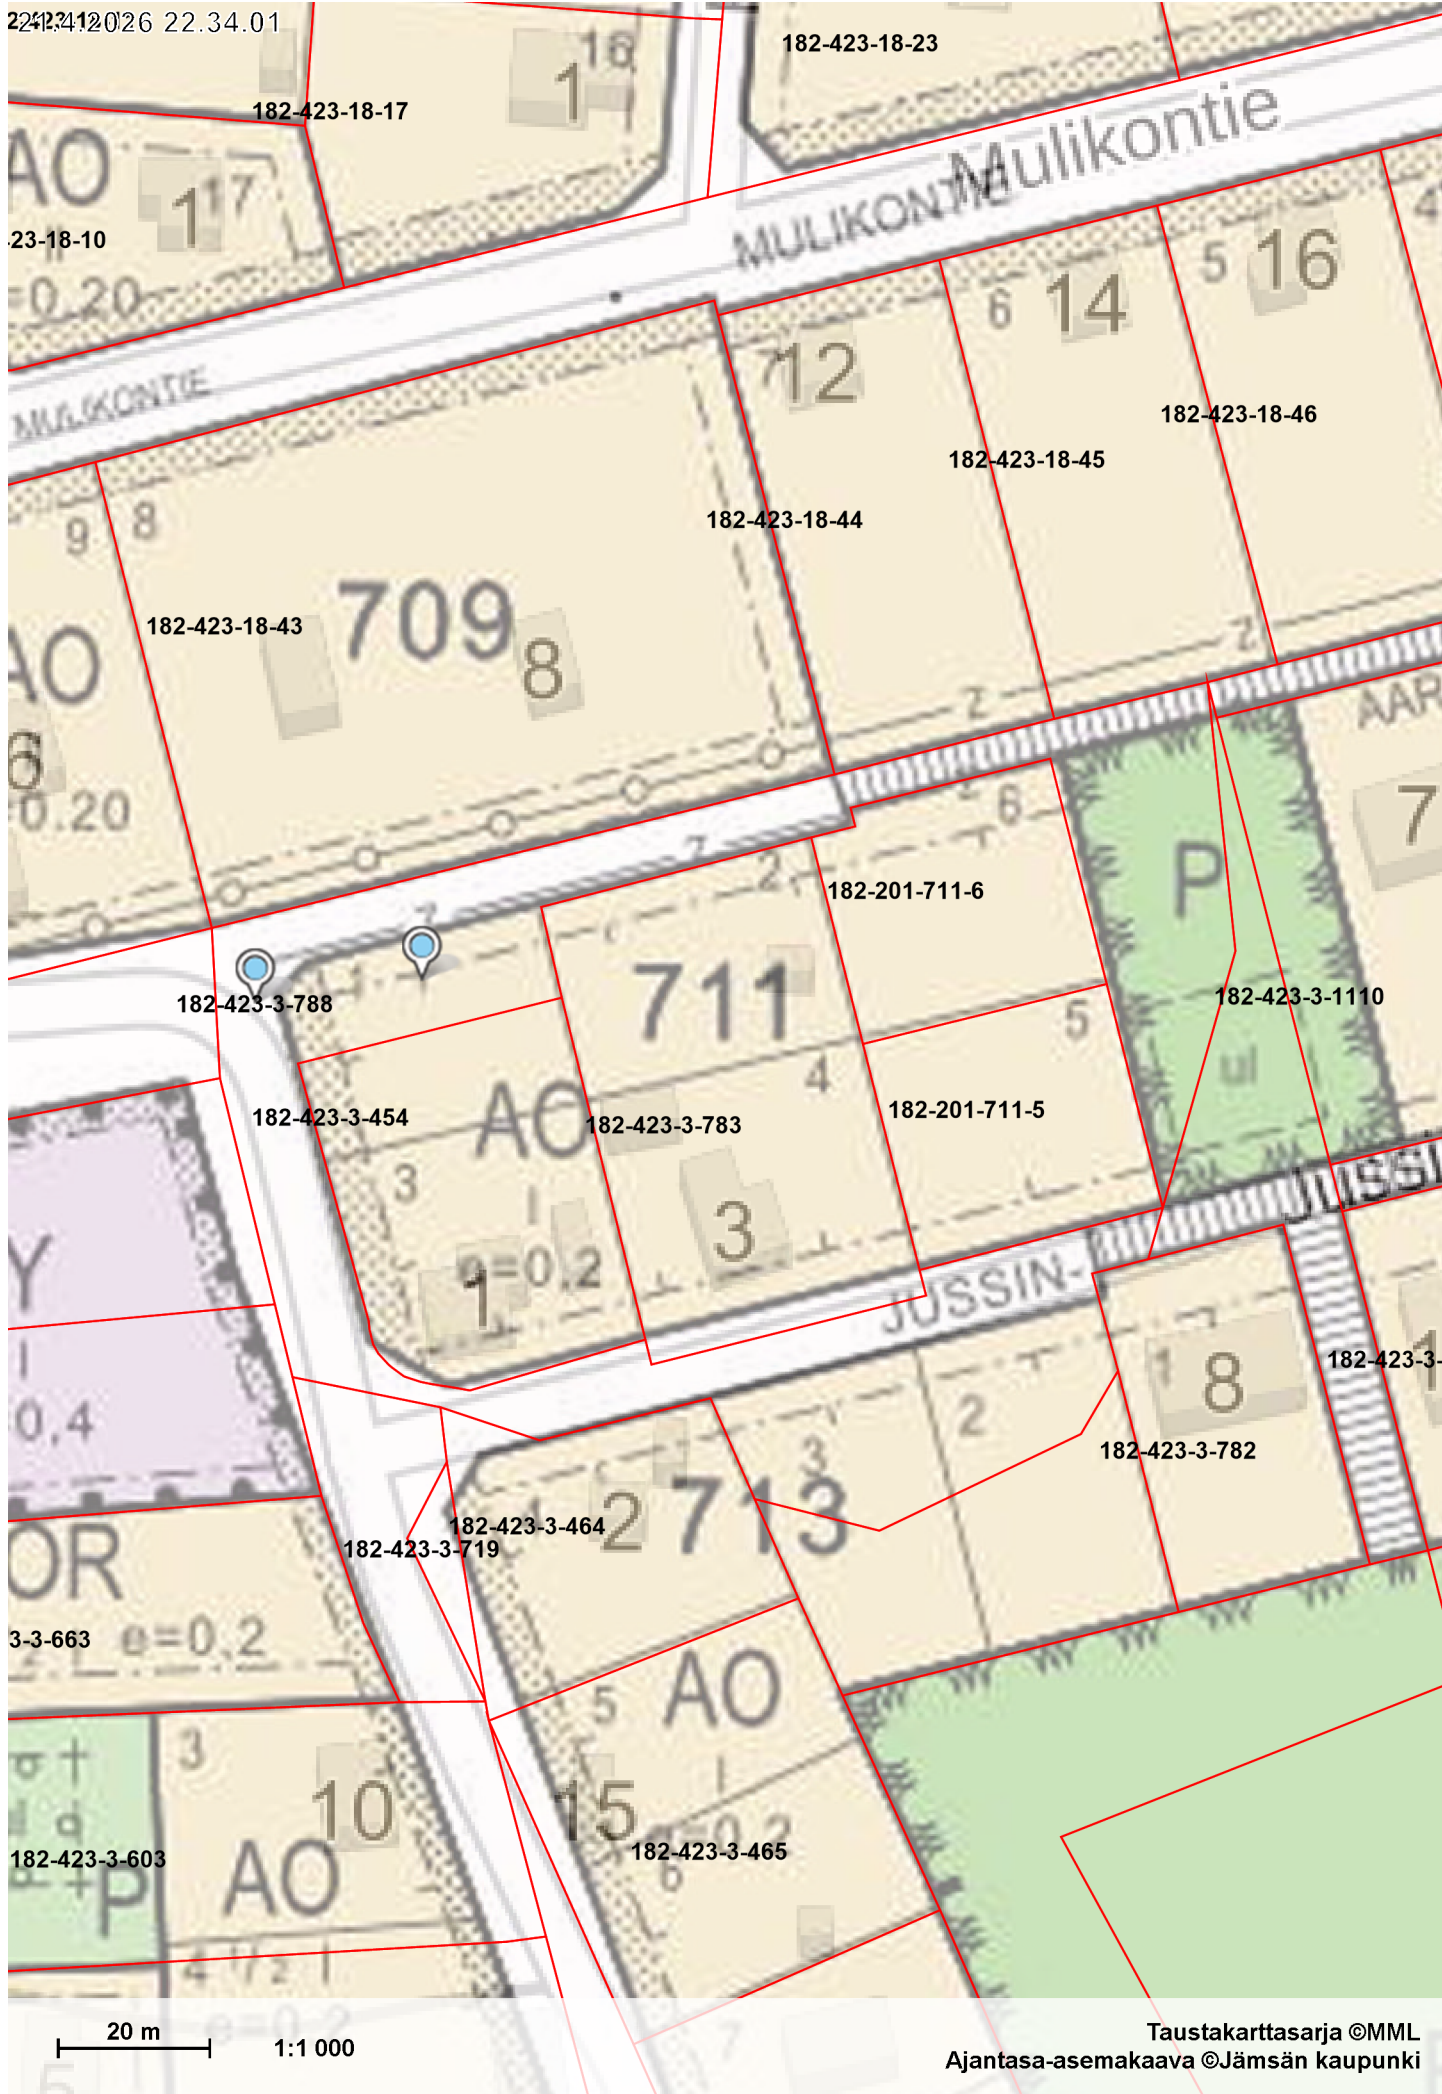

182-423-18-23

182-423-18-17

23-18-10

MULIKONTIE

182-423-18-46

182-423-18-45

182-423-18-44

182-423-18-43

709

182-201-711-6

182-423-3-788

711

182-423-3-1110

182-423-3-454

AO

182-423-3-783

182-201-711-5

Y
0,4

JUSSIN-

182-423-3-

182-423-3-782

3-3-663

182-423-3-464
182-423-3-719

2713

182-423-3-603

AO
10

182-423-3-465

20 m 1:1 000