



Hartusvuorentie

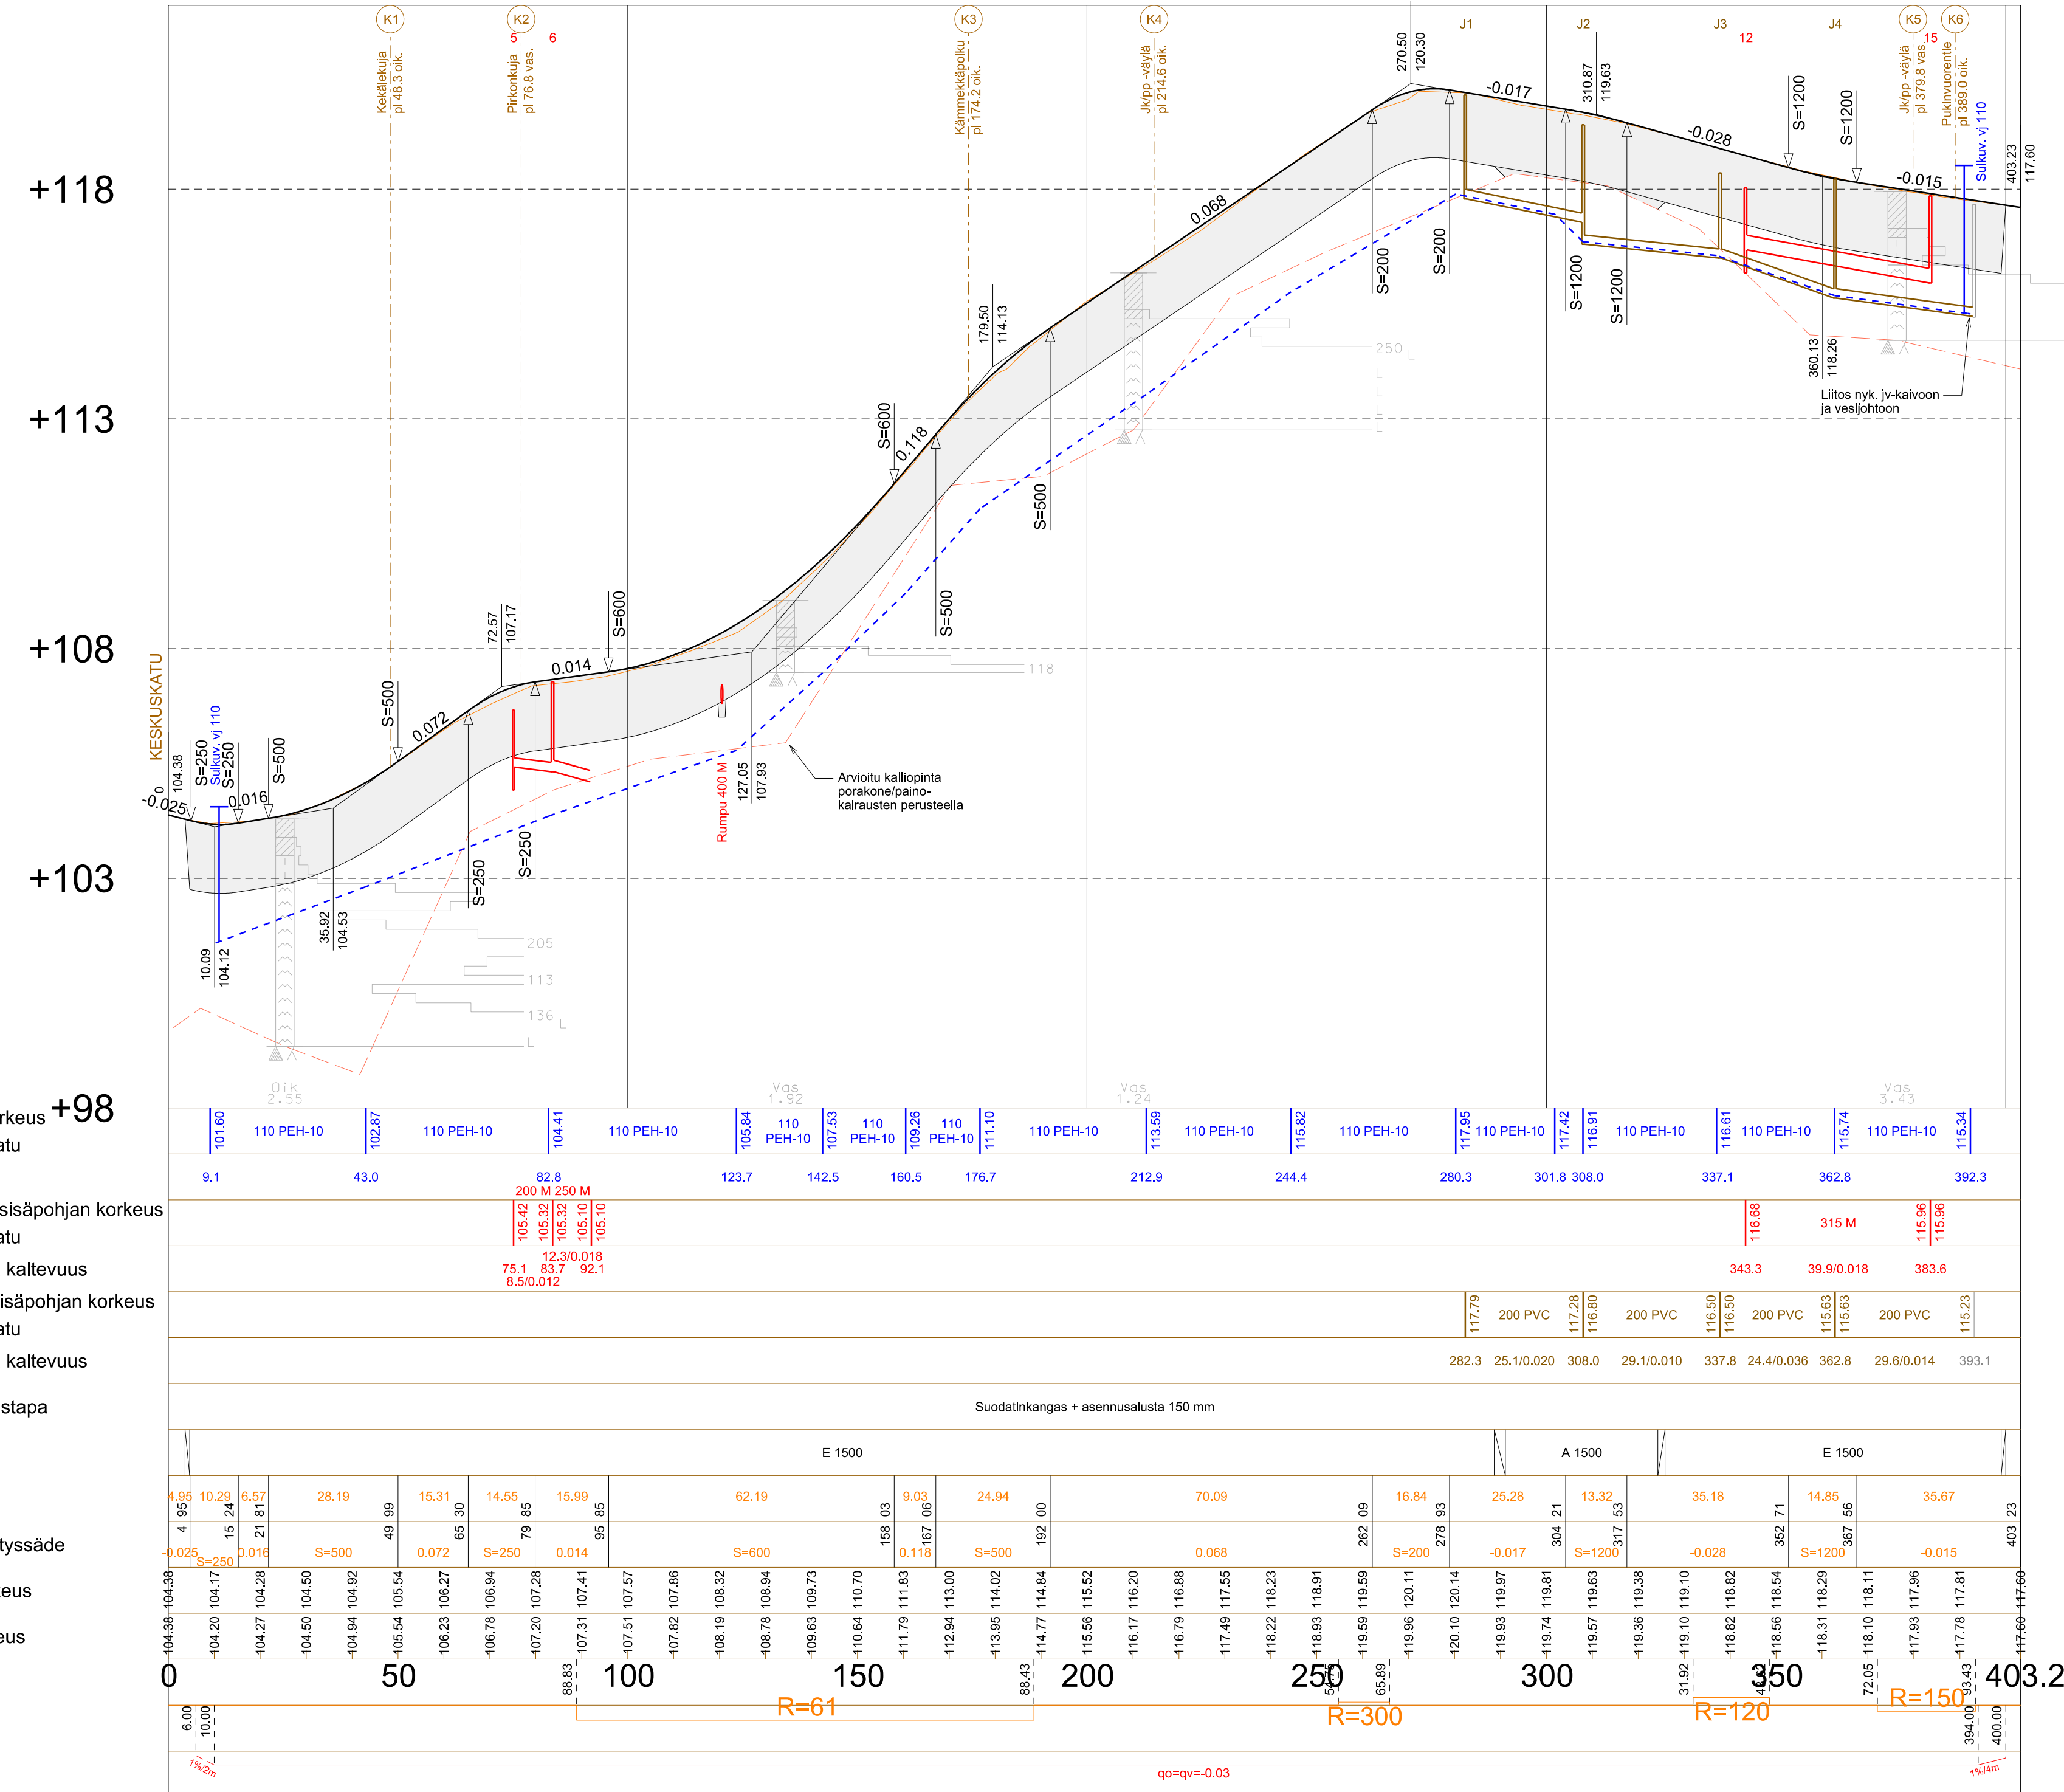

TYYPPIPOIKKILEIKKAUS - Hartusvuorentie (PL 20)

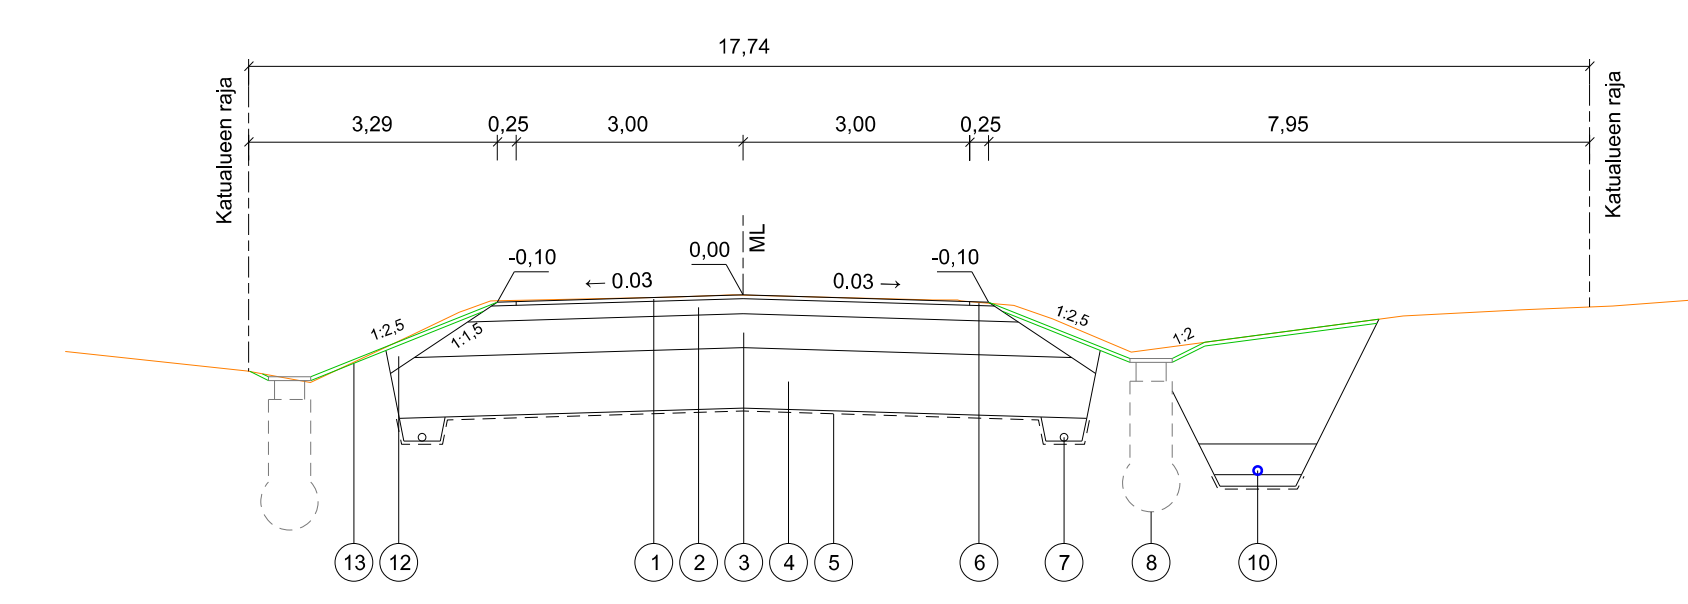


AJORATA, katuluokka 4, päälysrakenne 1500 mm

NRO KERROS	MATERIAALI/TYYPPI	PAKSUUS	HUOM.
1	PÄÄLLYSTE	AB 16/120 kg/m ²	50 mm
2	KANTAVA KERROS	KaM 0/32 mm	200 mm
3	JAKAVA KERROS	Ve1: KaM 0/63 mm Ve2: BeM 0/90 mm	450 mm
4	SUODATINKERROS	Hk	800 mm
5	SUODATINKANGAS	N3	Työsel. mukaan


PÄÄLLYSRAKENNE YHTEENSÄ 1500 mm

TYYPPIPOIKKILEIKKAUS - Kallioleikkaus (PL 250)

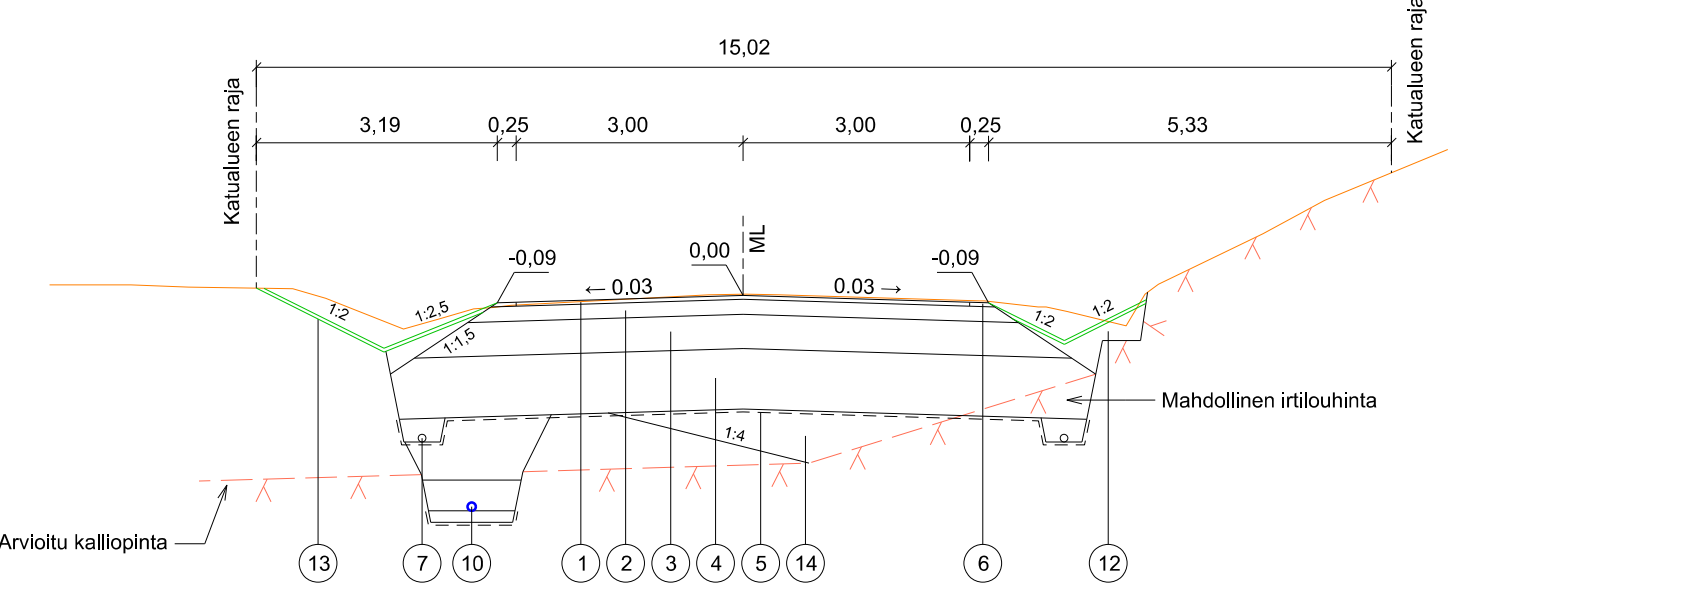

NRO OSA	MATERIAALI/TYYPPI	HUOM.	
6	PIENNARTÄYTTÖ	KaM 0/12 mm	
7	SALAOJA	Ø 110 mm SN8	
8	HULEVESIKAIVO	PEH-Muovi	Teleskooppi + ritiläkansi
9	HULEVESIVEMÄRI	PPiK-SN8	
10	VESUOHTO	PEH PN10	
11	JÄTEVESIVEMÄRI	PVCiK-SN8	
12	LUISKAN TÄYTTÖ	Kivetön leikkausmaa	
13	NURMETUS	Maisemanurmi 1	Kasvualusta 50 mm
14	SIIRTYMÄKILA	Hk, poikittaisen siirtymäkiljan kaltevuus 1:4	Tehdään mikäli kallion sijainti edellyttää

TYYPPIPOIKKILEIKKAUS - Jv-viemärin saneeraus (PL 370)

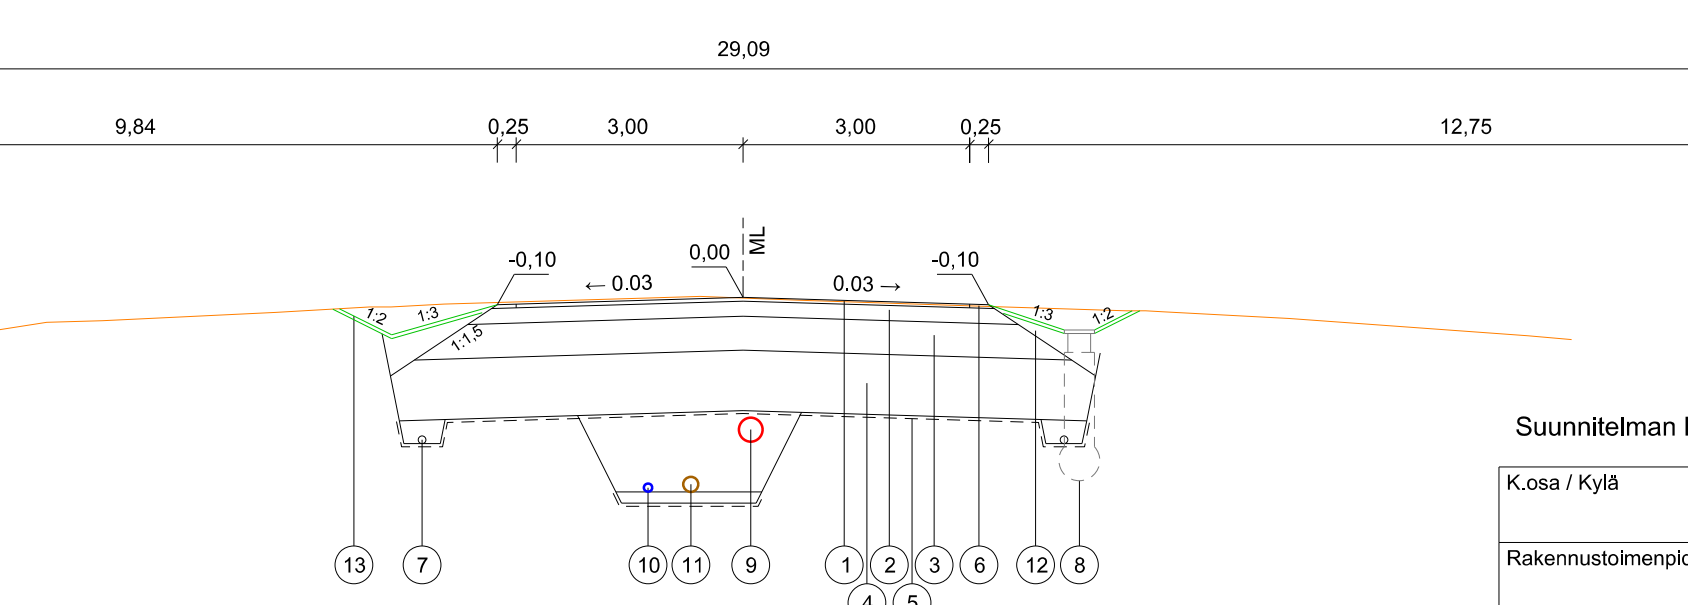

EHDOTUS KYMP	
NÄHTÄVILLÄ	
VAHVISTUS	
KADUNPITOPÄÄTÖS KYMP	

Suunnitelman koordinaatti- ja korkeusjärjestelmä: ETRS-GK25 / N2000

K.osa / Kylä	Kortteli / Tila	Tontti / Reknro	Viranomaisen merkintöjä
Rakennustoimenpide	Pinnustustaj		
Rakennuskohteen nimi ja osoite	Pinnustuksen sisältö		
Jämsän kaupunki	Pituusleikkaus		
Hartusvuorentien plv 0-403.2 saneeraus	Tyypipiikkileikkaukset - Hartusvuorentie		
ym-suunnittelu oy		Suunn.nala	Työnro
Teerikorventie 74 35820 Mänttä		TKA	2624585
Suunn. Juha Uotila		Piirustusno	Tiedosto
Päiväys 20.5.2026		P1	Muutos