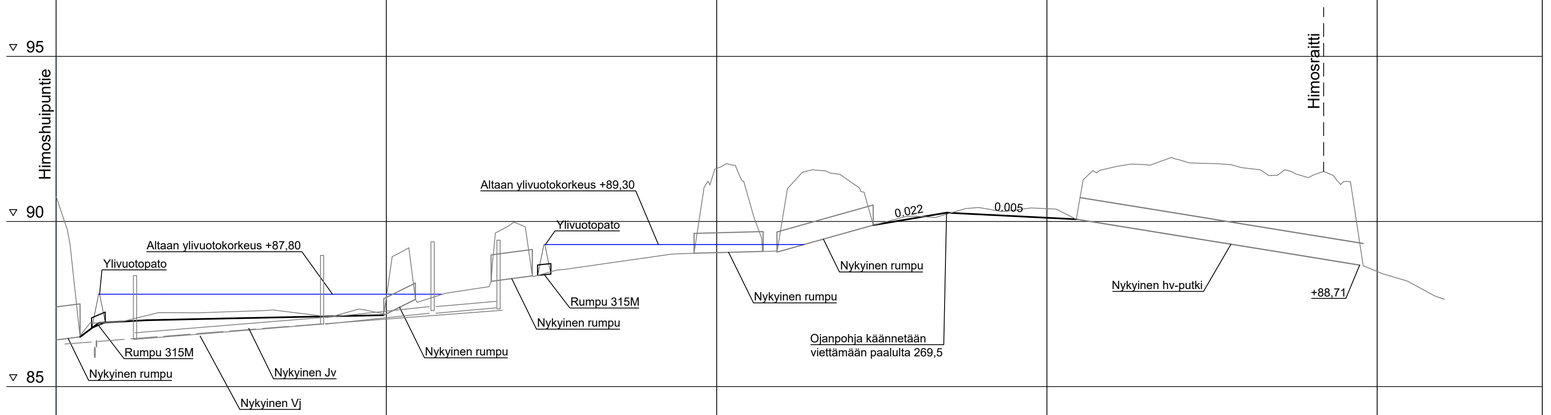

Hulevesiviemäri
Materiaali,putken pohjan korkeus
Paalu, pituus/kaltevuus
Jätevesiviemäri
Materiaali,putken pohjan korkeus
Paalu,pituus/kaltevuus
Vesijohto
Materiaali, putken laen korkeus
Paalu,pituus/kaltevuus
Johtojen perustus
Kadun rakenne
Matka
Kaltevuus/säde
TSV:n korkeus
Maanpinnan korkeus
Vaakaelementit

TSV:n korkeus	Maanpinnan korkeus
86.71	90.75
86.97	86.94
87.01	86.97
87.04	87.22
87.06	87.24
87.08	87.26
87.10	87.29
87.12	87.24
87.14	87.05
87.20	87.30
87.66	87.71
87.83	87.57
88.00	87.82
88.24	87.99
88.41	89.92
88.51	88.48
88.61	88.63
88.71	88.78
88.81	88.92
88.92	89.11
89.02	91.60
89.13	90.58
89.23	90.12
89.34	91.56
89.44	91.24
89.55	89.82
89.66	90.16
89.76	90.23
89.87	90.41
89.97	90.34
90.05	90.39
89.88	90.70
89.72	91.64
89.55	91.72
89.38	91.87
89.21	91.75
89.05	91.62
88.88	91.41
88.71	91.37
88.36	91.21
87.74	88.49
87.12	88.15
	87.66

Vaakaelementit	
0.00	0
24.28	50
31.72	100
44.47	150
93.16	200
47.42	250
66.24	300
86.54	350
8.89	400
39.07	450
72.39	
95.77	
20.36	

Tyyppipoikkileikkaus
PL 15.50

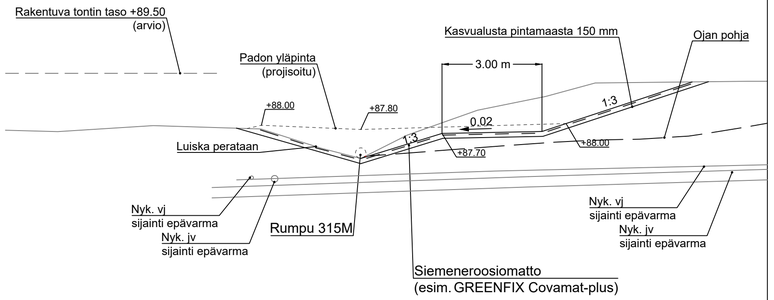

KSL
Keski-Suomen liitto

Merkki / Pvm	Muutos	Suunn.	Tark.

Hankkeen nimi

Saavutettavampi Himos 2026

Piirustuksen sisältö

Pituusleikkaus, tyyppipoikkileikkaus
Himoshuipuntien oja

DESTIA
A COLAS COMPANY

JÄMSÄ

Pvm	*Saku Heiskanen*	Pvm	*Kata Rissanen*
10.6.2026	*Juha Antila*	10.6.2026	

Koordinaattijärjestelmä	ETRS GK25	Mittakaava	1:1000 / 1:100, 1:100
Korkeusjärjestelmä	N2000	Piir.nro	R2/3