


Hulevesiviemäri	
Materiaali, putken pohtjan korkeus	
Paaku, pituus/kaltevuus	
Jätevesiviemäri	
Materiaali, putken pohtjan korkeus	
Paaku, pituus/kaltevuus	
Vesijohto	
Materiaali, putken laen korkeus	
Paaku, pituus/kaltevuus	
Johtojen perustus	
Kadun rakenne	
Matka	
Kaltevuus/säde	
TSV:n korkeus	93.82 93.77 93.72 93.67 93.62 93.57 93.52 93.47 93.42 93.37 93.32 93.27 93.22 93.17 93.12 93.07 93.02 92.97 92.92 92.87 92.82 92.77 92.72 92.67 92.62 92.57 92.47 92.27 92.07 91.86 91.40 90.93 90.86 90.76 90.65 90.55 90.07 88.51 87.42 86.49 85.56 85.23 85.18 85.13 85.08 85.03 83.74 83.69 83.64 82.35 82.32 82.29 82.26 82.23 82.20 82.17 82.14 82.11 82.08 82.05 82.02 81.91 81.80 81.68 81.57 81.46 81.34 81.16 80.97 80.78 80.59
Maanpinnan korkeus	94.57 94.52 94.36 94.34 94.34 94.23 94.14 94.11 93.98 93.95 93.74 94.19 94.21 94.18 94.17 94.18 94.21 94.06 94.00 93.92 93.86 93.96 93.79 93.56 93.51 93.39 93.13 92.74 92.47 92.19 92.25 92.05 91.63 91.46 91.30 90.21 88.17 87.96 88.70 88.76 87.83 87.22 86.80 86.29 85.83 85.60 85.40 85.13 84.88 84.71 84.61 84.56 84.50 84.38 84.22 84.22 83.80 83.89 83.85 83.55 83.24 83.10 82.86 82.60 82.40 82.15 81.81 81.51 81.38 80.86 82.06 81.91
Vaakaelementit	R=100 R=390 R=435 R=64 R=310

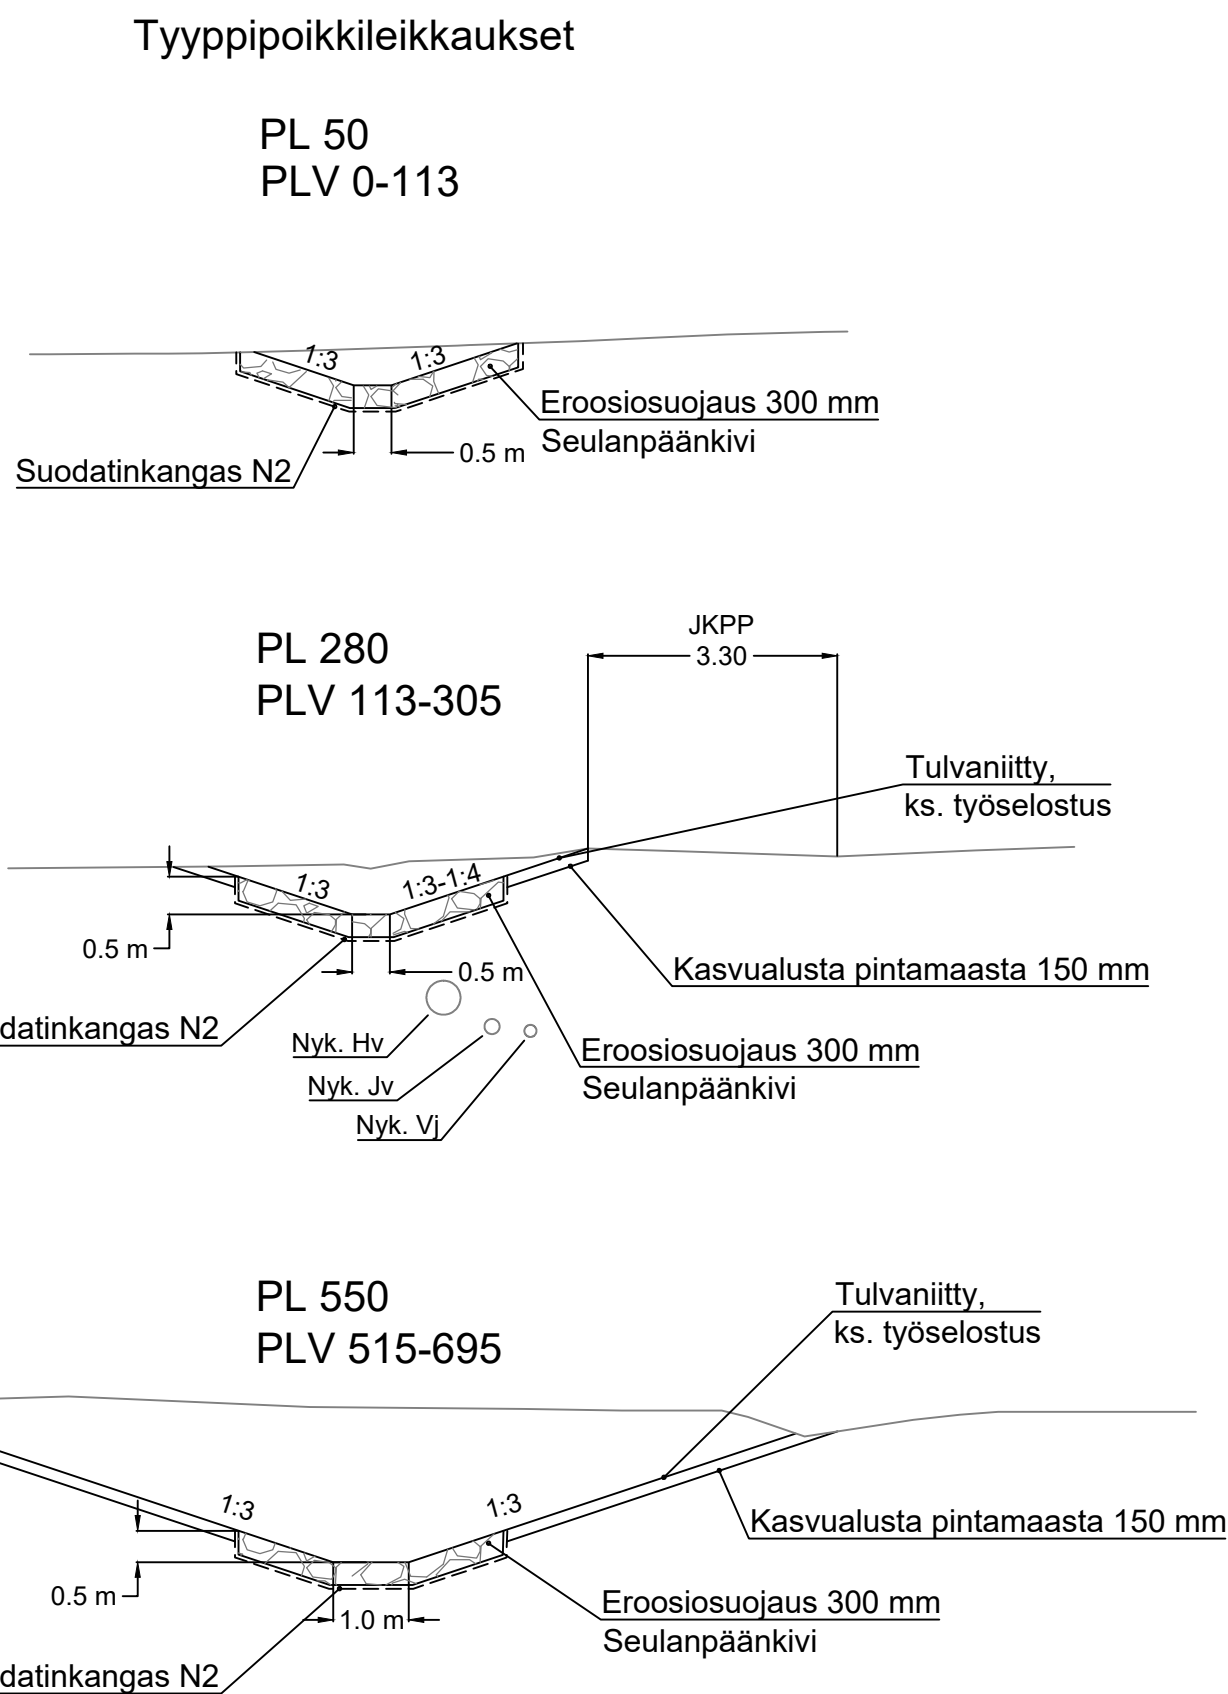

Merkki / Pvm	Muutos	Suunn.	Tark.
Hankkeen nimi			
<b>Saavutettavampi Himos 2026</b>			
Piirustuksen sisältö			
<b>Pituusleikkaus, tyypipoikkileikkaukset Himosraitin sivuoja ja viivytysaltaat</b>			
<b>DESTIA</b> A COLAS COMPANY		<b>JÄMSÄ</b>	
Pvm	Saku Heiskanen	Pvm	Kalle Rissanen
10.6.2026	Juha Anttila	10.6.2026	
Koordinaattijärjestelmä	ETRS GK25	Mittakaava	Piir.no
Korkeusjärjestelmä	N2000	1:1000 / 1:100, 1:100	R2/4