




LEIKKAUS A - A, 1:100/100

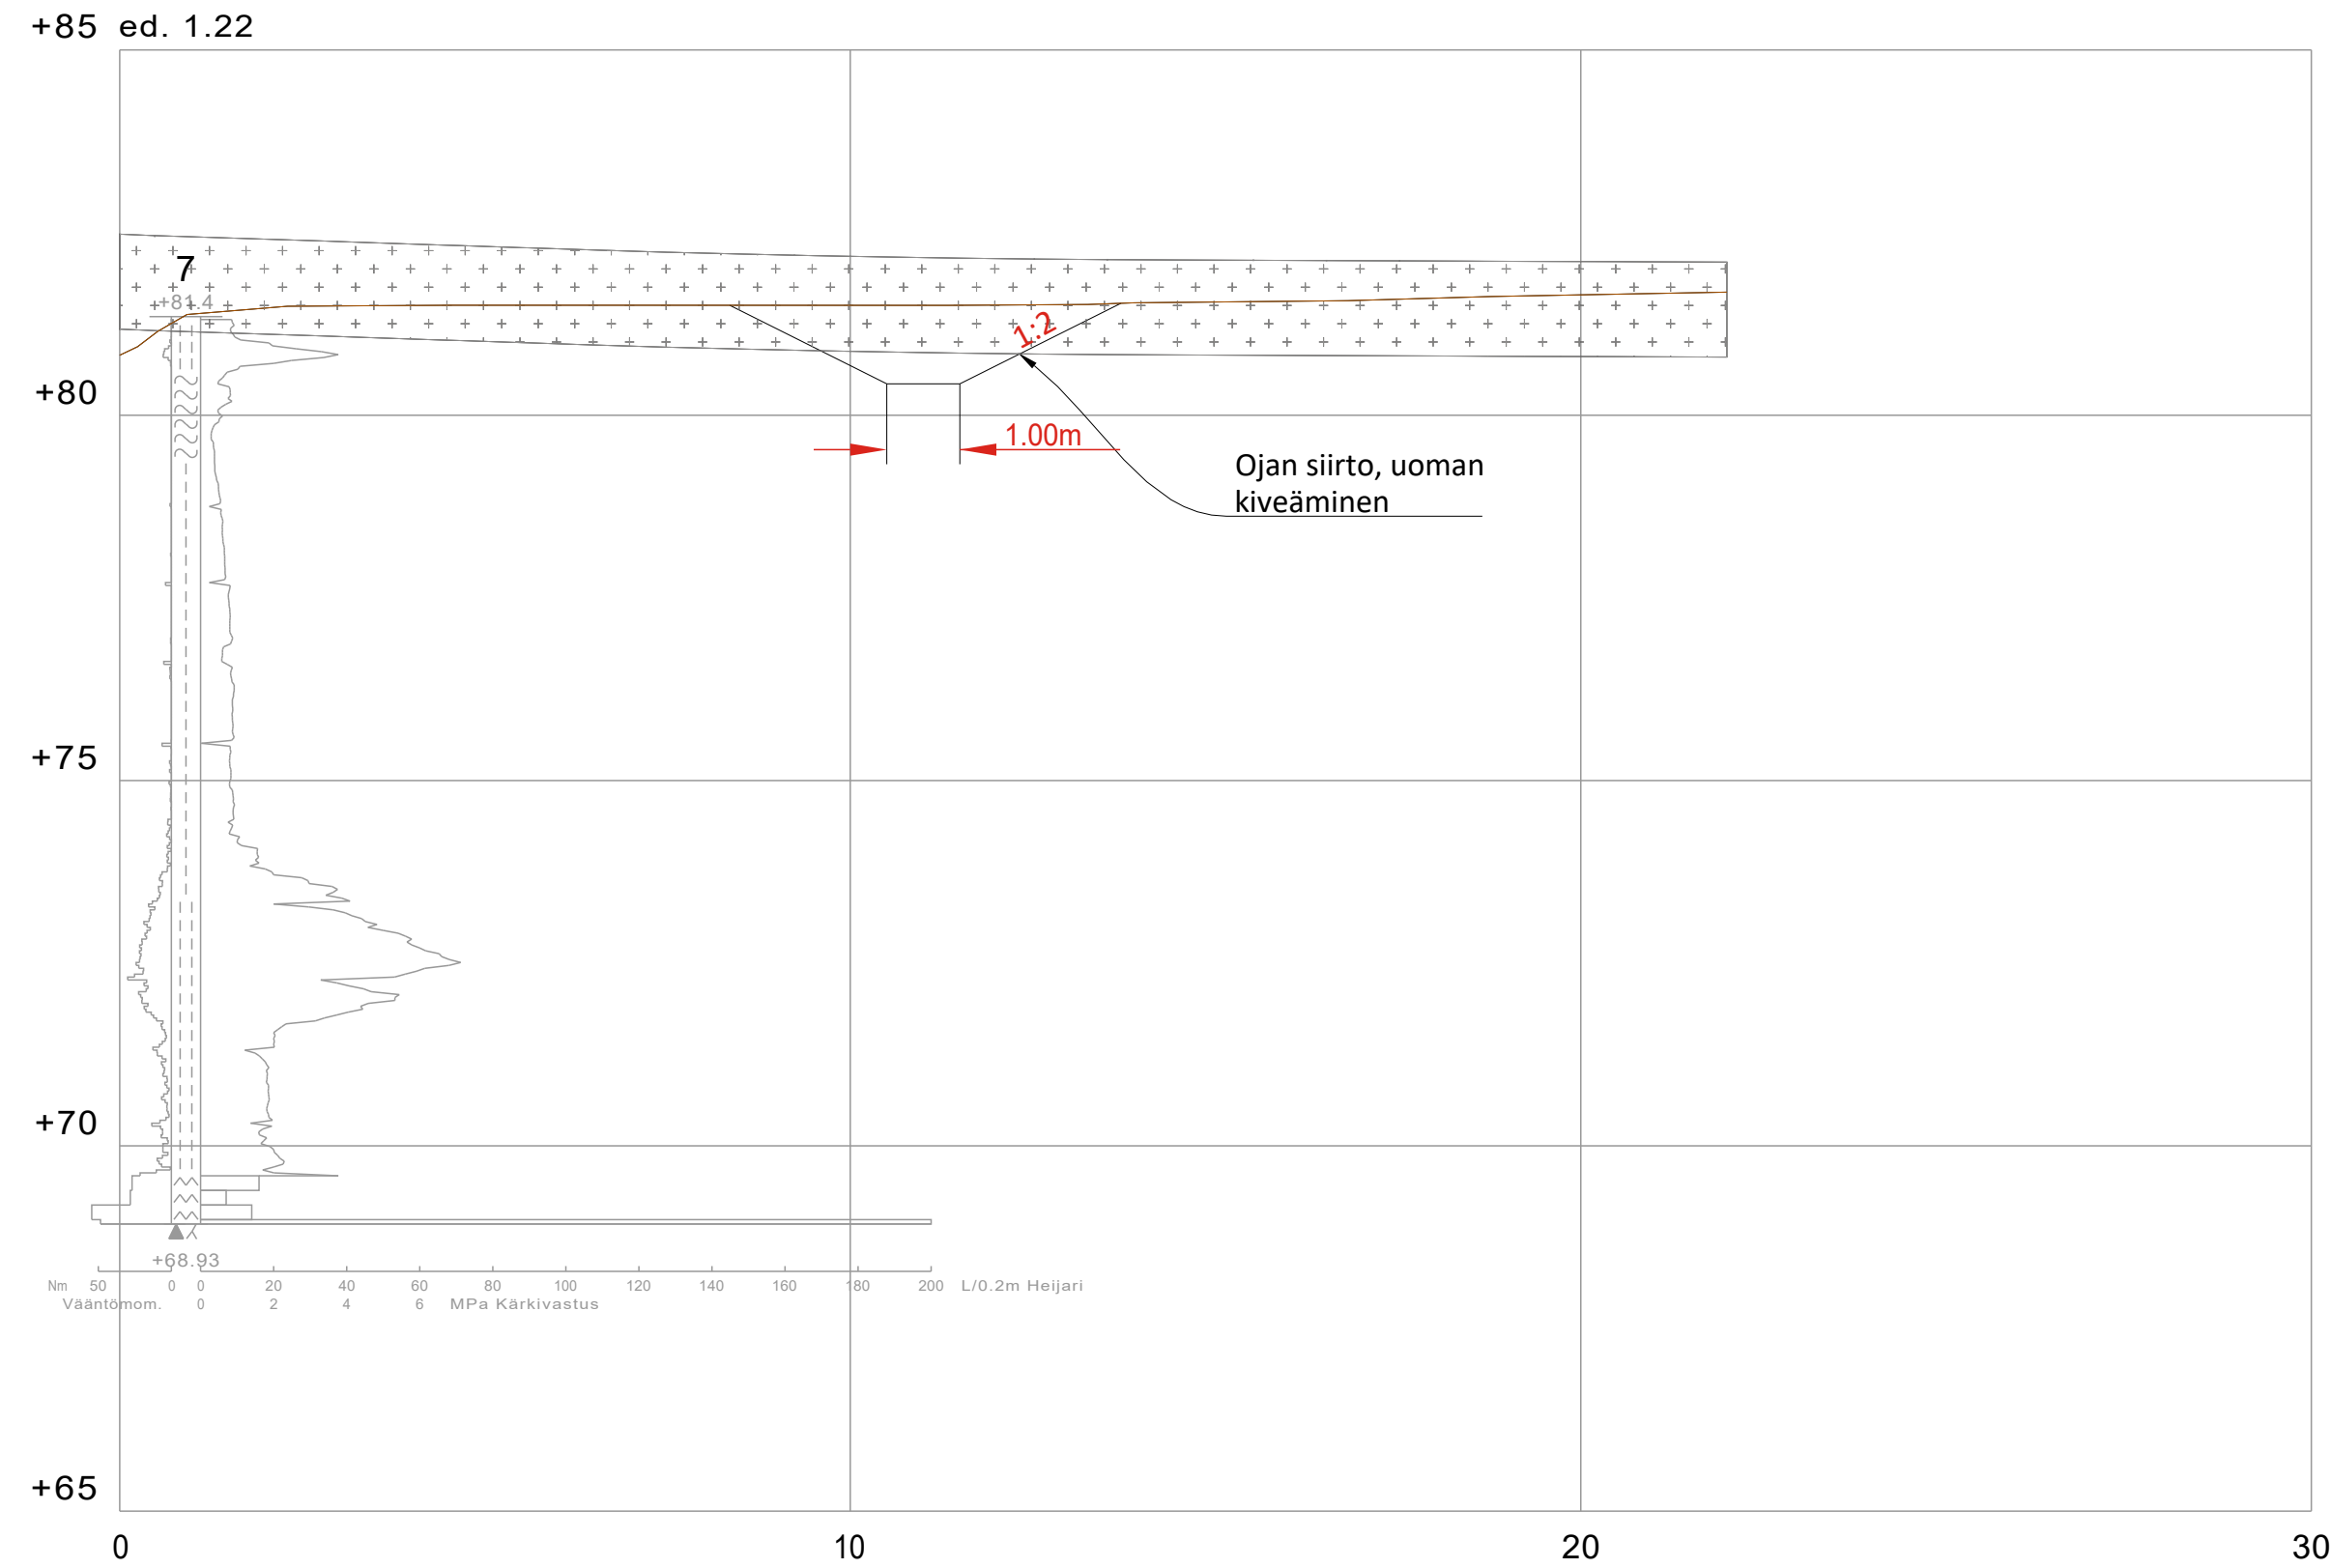

Uoman kiveäminen, typpipoikkileikkaus 1:100

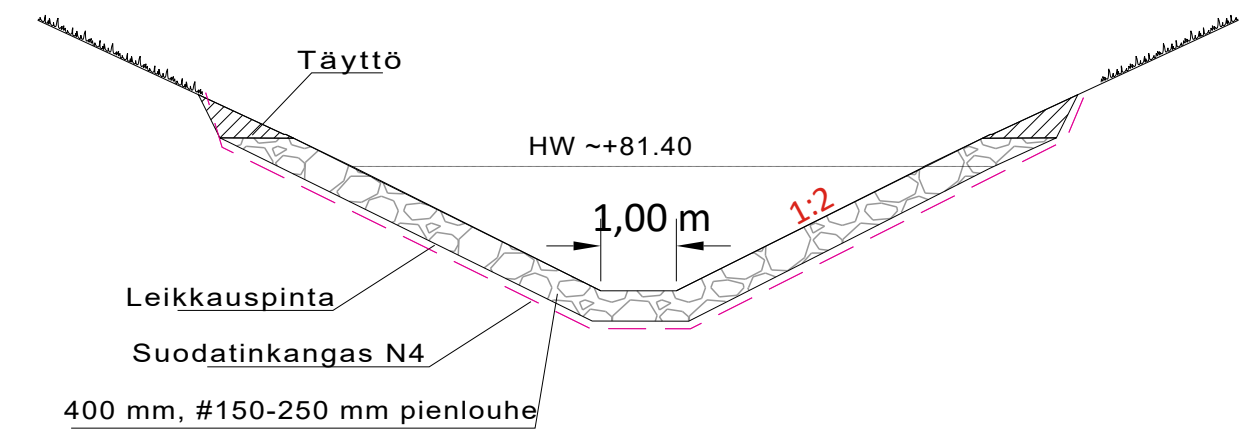

Tilaaaja ja suunnittelukohte Jämsän kaupunki GOLFTIEN LOPPUOSAN KUNNALLISTEKNIikka	Piirustuksen sisältö LEIKKAUS A-A	Mittakaavat 1:100
 Aluetaito Oy Asemakatu 1, 62100 LAPUA etunimi.sukunimi@aluetaito.fi www.aluetaito.fi p. 040-8383 281	Koordinaatti- ja korkeusjärjestelmä ETRS GK25 N 2000	Työn ja piirustuksen n:o 9899.232
20.2.2026 Miika Väärämäki	Juha Porre	