


KUIVATUS

vas.

oik.

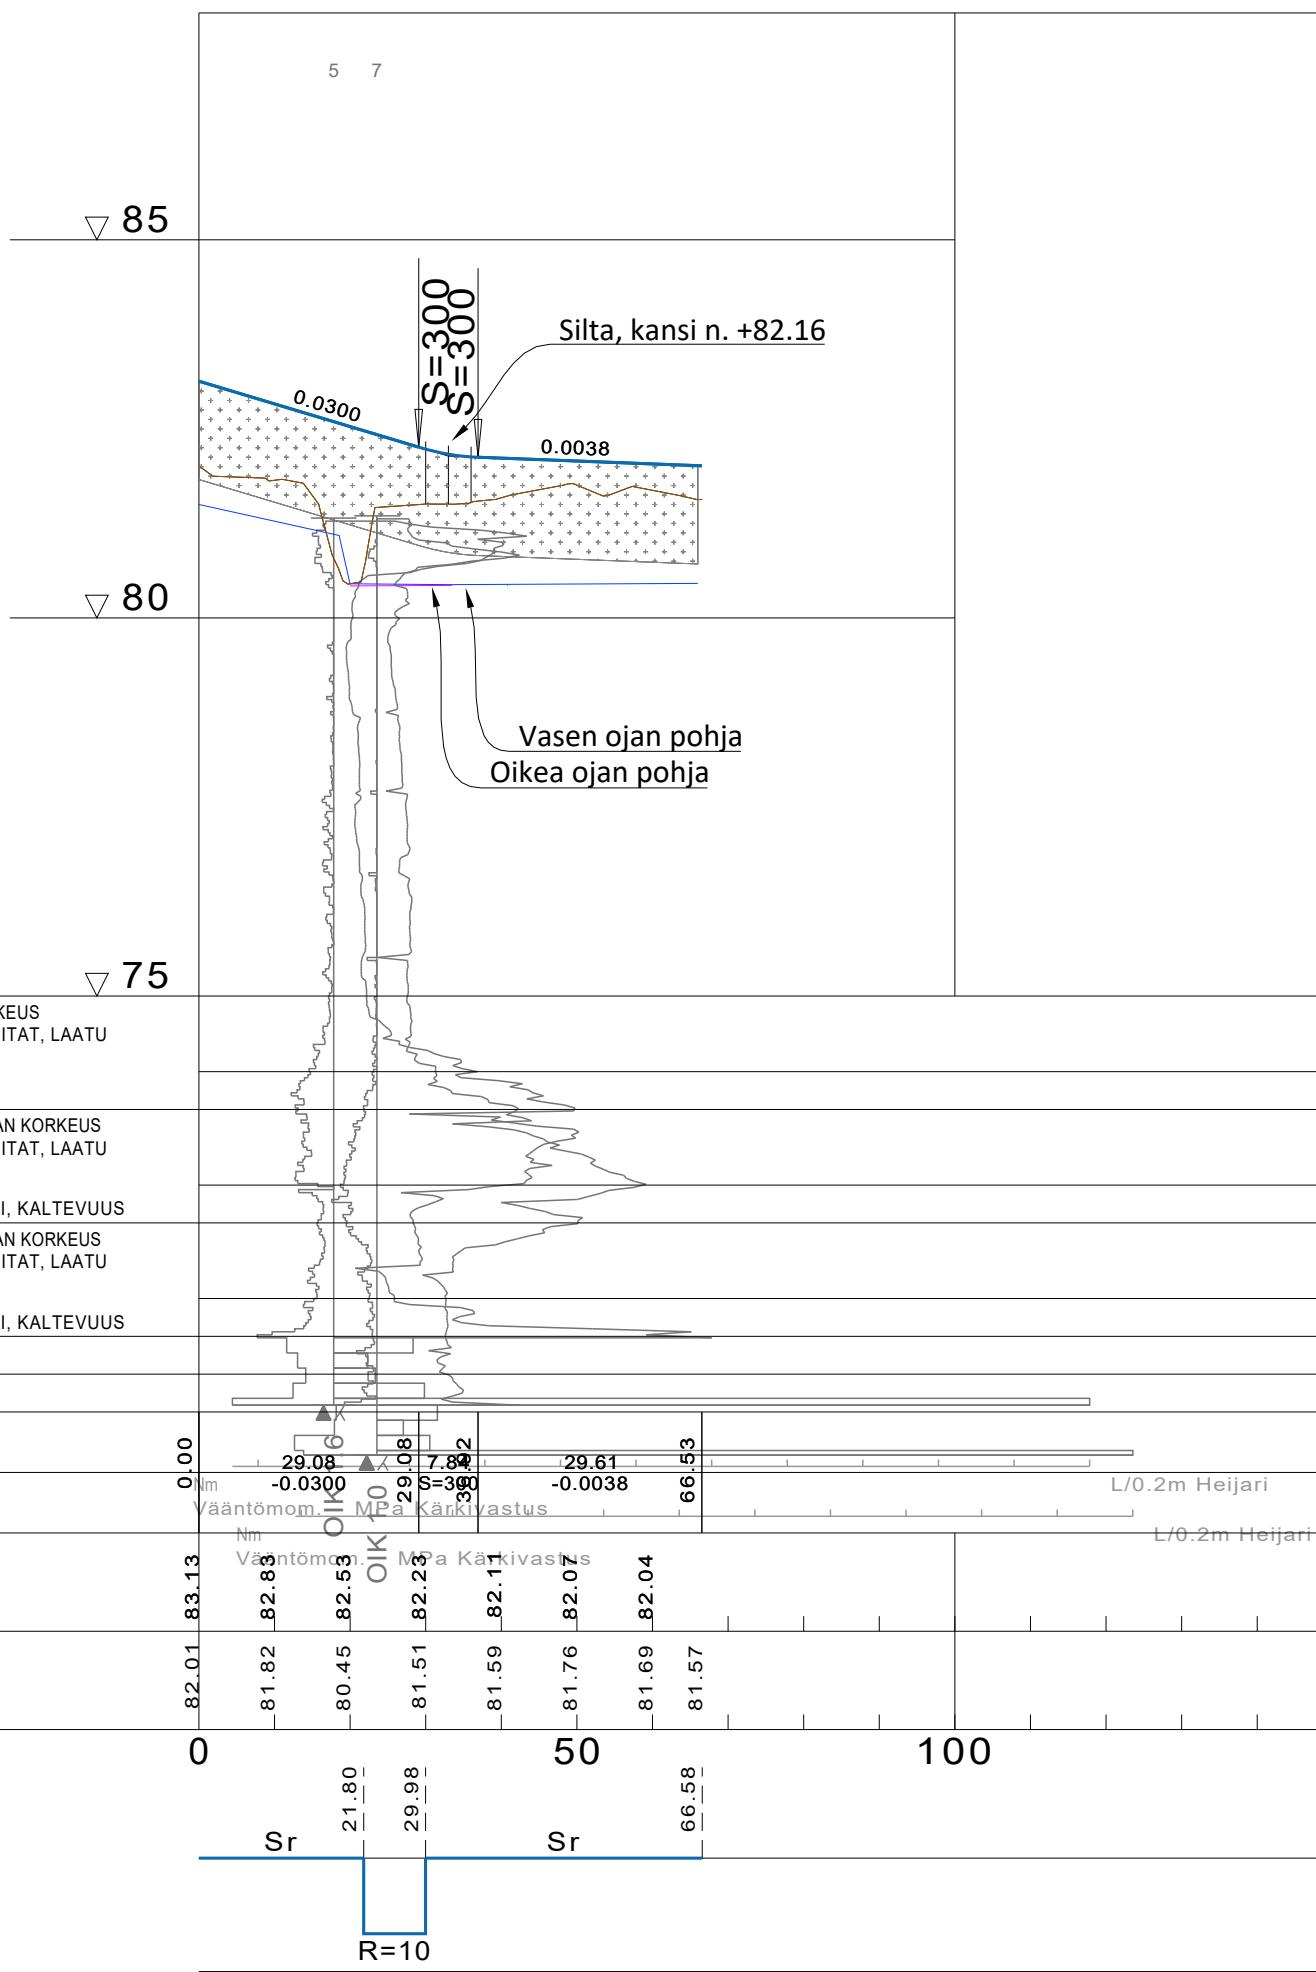

VESIJOHTO

LAEN KORKEUS
PUTKEN MITAT, LAATU

HULEVESIVIAMÄRI

SISÄPOHJAN KORKEUS
PUTKEN MITAT, LAATU

JÄTEVESIVIAMÄRI

SISÄPOHJAN KORKEUS
PUTKEN MITAT, LAATU

PUTKIEN PERUSTAMISTAPA
PÄÄLLYSRAKENNE

MÄTKÄ

KALTEVUUS / PYÖRISTYSSÄDE


TASAUSVIVIAN KORKEUS

MAANPINNAN KORKEUS

PAALUTUS



KAAREVUUS

AJORADAN SIVUKALTEVUUS

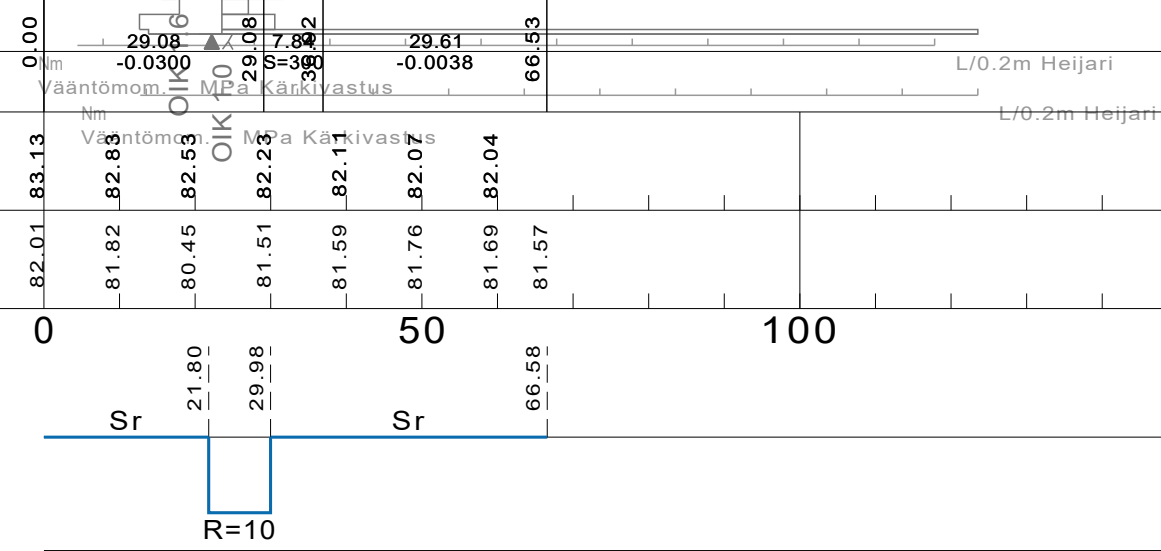

TYYPPIPOIKKILEIKKAUS
PAALULTA 30

1:100

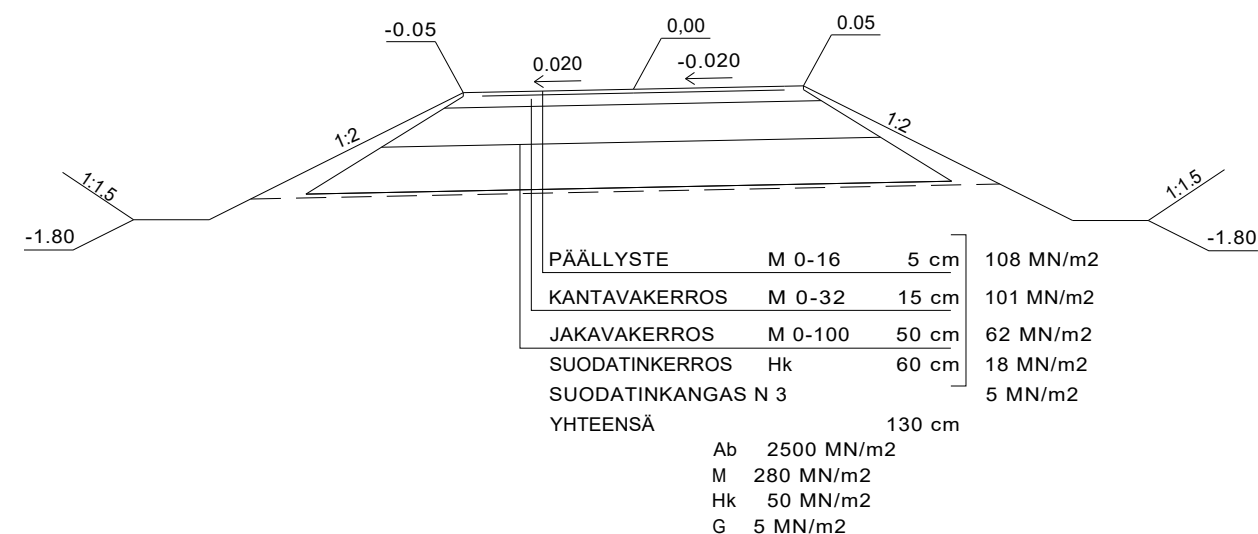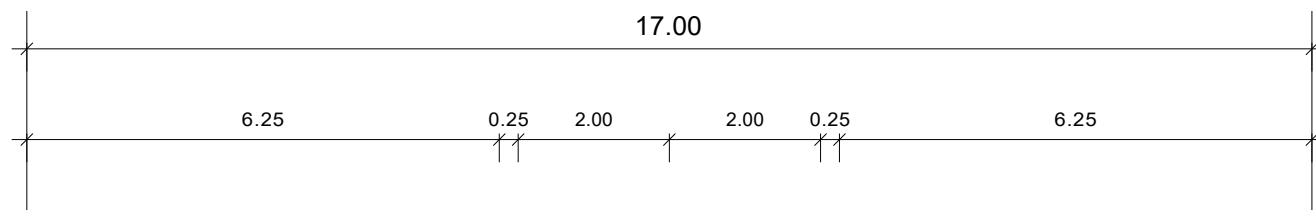

Tilaaaja ja suunnittelukohte

Jämsän kaupunki
GOLFTIEN LOPPUOSAN
KUNNALLISTEKNIikka

Piirustuksen sisältö

PITUUSLEIKKAUS
2KL

Mittakaavat

1:1000/100



Aluetaito Oy
Asemakatu 1, 62100 LAPUA
etunimi.sukunimi@aluetaito.fi
www.aluetaito.fi
p. 040-8383 281

Koordinaatti- ja korkeusjärjestelmä

ETRS GK25
N 2000

Työn ja piirustuksen n:o

9899.130

20.2.2026

Miika Väärämäki

Juha Porre