
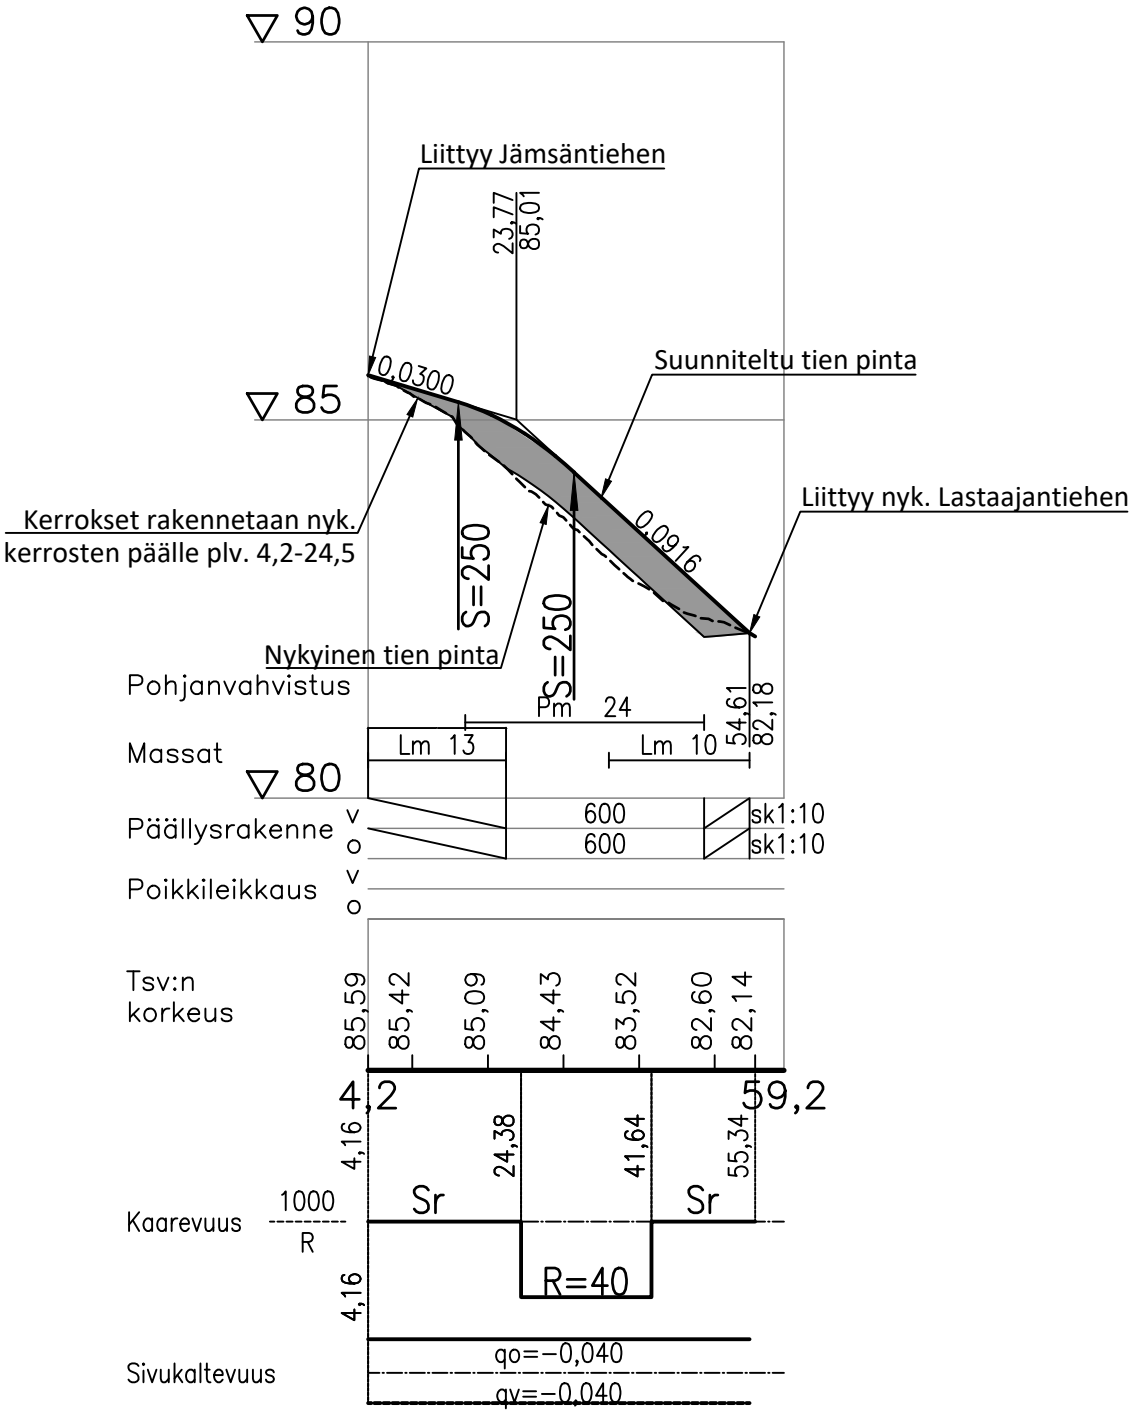


Uusi jämsäntien liittymä

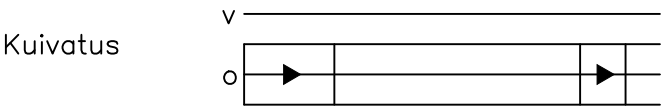

Muut.	Selitys	Pvm	Tehnyt	Pvm	Hyv.
Tilaaaja		Hanke tai rataosa			
Väylävirasto Trafikledsverket		Lastaajantien kohtauspaikat			
Toimittaja		Suunnitteluvaihe			
SWECO		Rakentamissuunnittelu			
Piirustuksen sisältö		Pituusleikkaus Jämsäntien liittymä			
Piirt.	29.5.2026	Lauri Kylliäinen	Mittakaava		
Suunn.	29.5.2026	Lauri Kylliäinen	1:1000 / 1:100		
Tark.	29.5.2026	Harri Etelämäki	Koordinaatti- ja korkeusjärj.		
Hyv.	29.5.2026	Antti Soisalo	GK25/N2000		
Til. hyv.	29.5.2026	Sami Puuska	Rataosan nro		
		Paikka	Laji	Numero	Muut. Lehti Lehtiä
		3600	73	9201	2 2