


\\sweco.se\FI\Projects\FTMP02\30\25025659_Lastaajantien_kohtauspaikat_rakentamissuunnittelu\000\C_Suunnitelmat\Tyoversiot\Tyypipoikkari\lansankoski_kohtauspaikat_tyypari_50_100_toimitus.dwg

Tyypipoikkileikkaus
Kohtaamispaikka

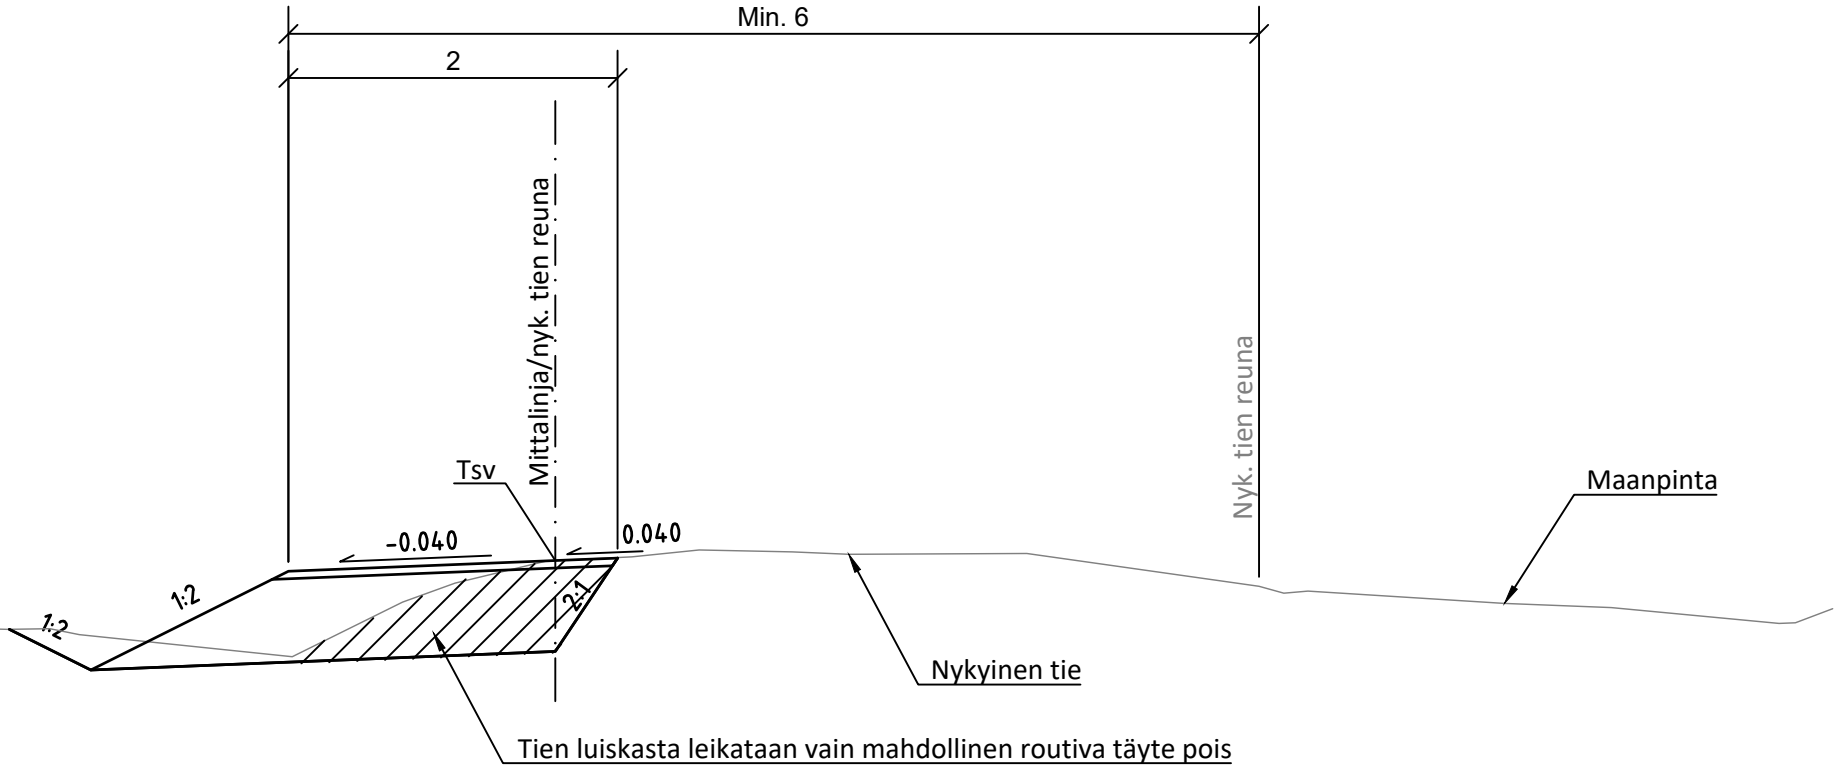

RAKENNEKERROKSET Sr
50 MM KULUTUSKERROS, KaM 0/16
550 MM KANTAVA KERROS, KaM 0/56
SUODATINKANGAS N3

600 MM YHTEENSÄ

Muut.	Selitys		Pvm	Tehnyt	Pvm	Hyv.
Tilaaaja 			Hanke tai rataosa			
			Lastaajantien kohtauspaikat			
			Suunnitteluvaihe			
			Rakentamissuunnittelu			
Toimittaja 			Piirustuksen sisältö			
			Tyypipipoikkileikkaukset Kohtaamispaikka			
Piirt.	29.5.2026	Lauri Kylliäinen	Mittakaava			1:50
Suunn.	29.5.2026	Lauri Kylliäinen	Koordinaatti- ja korkeusjärj.			GK25/N2000
Tark.	29.5.2026	Harri Etelämäki	Rataosan nro			
Hyv.	29.5.2026	Antti Soisalo	Paikka	Laji	Numero	Muut. Lehti Lehtiä
Til. hyv.	29.5.2026	Sami Puuska	3600	73	9200	1 2