


\\sweco.se\FI\Projects\FTMP02\30\25025659_Lastaajantien_kohtauspaikat_rakentamissuunnittelu\000\C_Suunnitelmat\Tyoversiot\Tyypipoikkari\Jamsankoski_kohtauspaikat_tyypari_50_100_toimitus.dwg

Tyypipoikkileikkaus
Jämsäntien liittymä

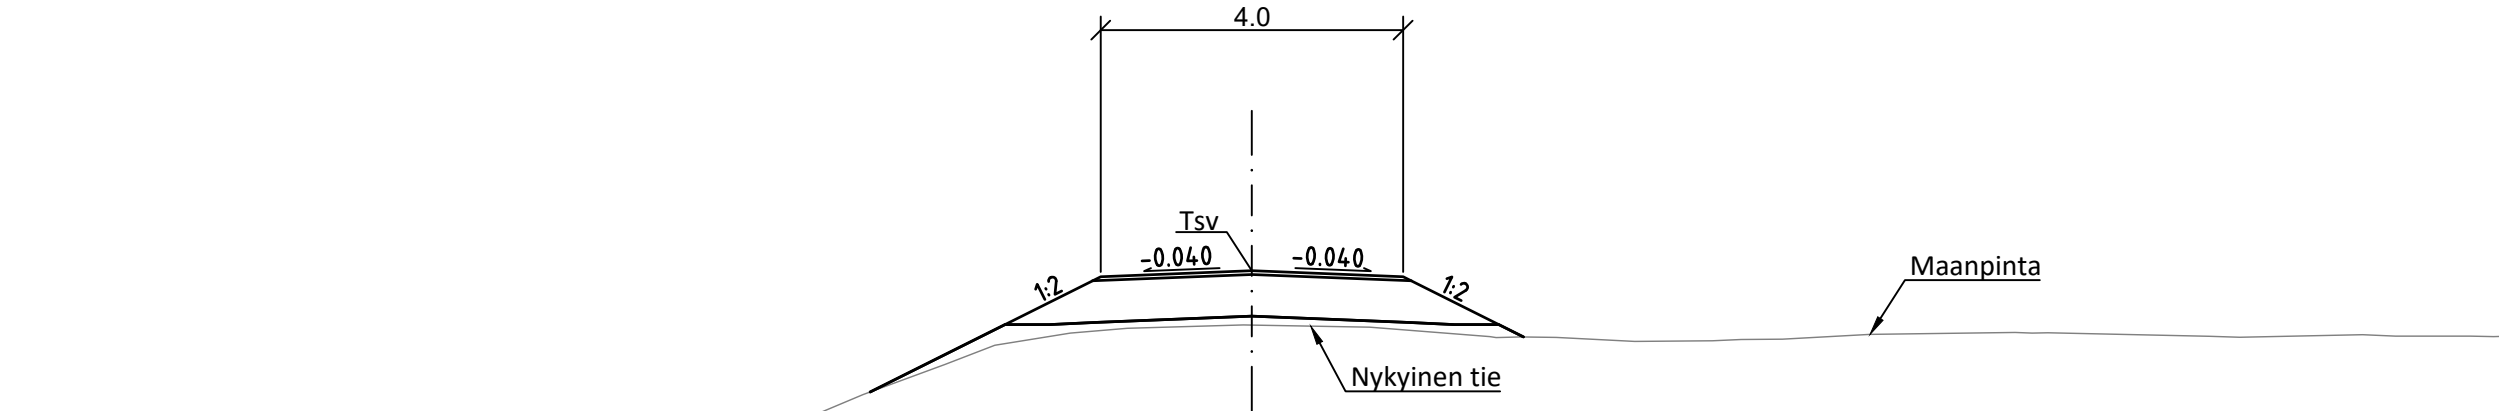

RAKENNEKERROKSET Sr
50 MM KULUTUSKERROS, KaM 0/16
550 MM KANTAVA KERROS, KaM 0/56

600 MM YHTEENSÄ

Muut.	Selitys		Pvm	Tehnyt	Pvm	Hyv.
Tilaaaja			Hanke tai rataosa			
			Lastaajantien kohtauspaikat			
			Suunnitteluvaihe Rakentamissuunnittelu			
Toimittaja			Piirustuksen sisältö			
			Tyypipoikkileikkaukset Jämsäntien liittymä			
			Mittakaava 1:100			
Piirt.	29.5.2026	Lauri Kylliäinen	Koordinaatti- ja korkeusjärj.			
Suunn.	29.5.2026	Lauri Kylliäinen	Rataosan nro			
Tark.	29.5.2026	Harri Etelämäki	Paikka Laji Numero Muut. Lehti Lehtiä			
Hyv.	29.5.2026	Antti Soisalo	3600 73 9200 2 2			
Til. hyv.	29.5.2026	Sami Puuska				