


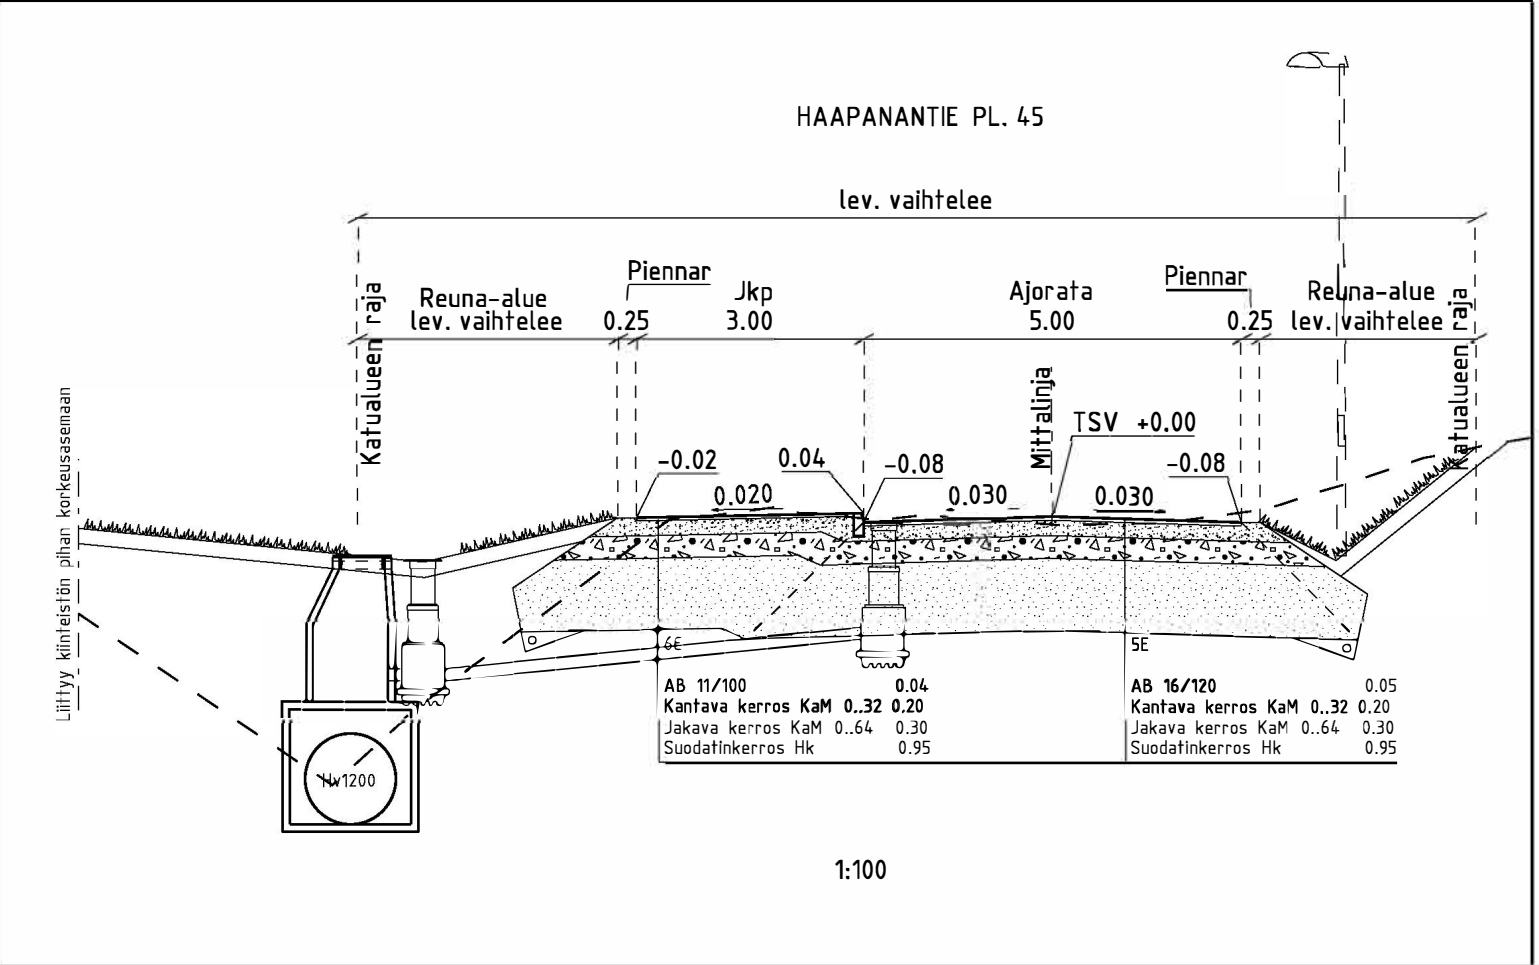

EHDOTUS EVLA	Elvot 26.01.2023 § 9
NÄHTÄVILLÄ	03.-19.02.2023
VAHVISTUS	
KADUNPITOPÄÄTÖS EVLA	

Kaupunginosa/Kylä	Kortteli/Tila	Tontti/rno	Viranomaisten merkintöjä
Rakennuksen numero/Rakennusten numerot/Rakennustunnus/Rakennustunnukset			
Rakennustoimenpide	Piirustuslaji	Juoks.no	
Rakennuskohde	RAKENNUSSUUNNITELMA	Mittakaavat	
JÄMSÄN KAUPUNKI	Piirustuksen sisältö	1:500	
HIMOS	ASEMAPIIRROS		
HAAPANANTIEN HULEVESIPUTKI	Suunnittelualue, työn numero ja piirustuksen numero	Muutos	
FCG.	KTL P45378.6		
Finnish Consulting Group Oy Puitokatu 2 A, 40100 Jyväskylä Puh. 010 4090, www.fcg.fi	Tiedosto suun_Haapanantie.dgn		
Päiväys 3.1.2023 Pääsuunn. J.Silvennoinen	Suunn./Piirt. J. Niemi Yhteyshenkilö J.Silvennoinen		

