






Kasviluettelo	10.5.2023
Projektin nimi	Talvialantie
Suunnittelija	Zuzana Hrasko-Johnson
Kasvilajin tunnus	Kasvin nimi
Lehtipuut	
Puistoalue	
AcNe	Acer negundo, saarnivaahtera
FrPe	Fraxinus pensylvanica, punasaarni
PrPaC	Prunus padus 'Colorata', purpuratuomi
QuRo	Quercus robur, metsätammi
Pensaat	
Actag	Acer tataricum subsp. ginnala, mongolianvaahtera
HirhTa	Hippophaë rhamnoides 'Tarmo', tyrni (hedekasvi)
HirhTe	Hippophaë rhamnoides 'Terhi', tyrni (emikasvi)
Phle	Philadelphus x lemongei, pikkujasmike
Rini	Ribes nigrum, mustaherukka, runkomainen
Riru	Ribes rubrum, punaherukka, runkomainen
Riuv	Ribes uva-crispa, karviainen, runkomainen
SaaUT	Salix x aurora 'Tuhkimo', peittopaju
Sala	Salix lanata, villapaju
SapuG	Salix purpurea 'Gracilis', kääpiöpunapaju
Soso	Sorbaria sorbifolia, viitapihlaja-angervo
Syal	Symphoricarpos albus, lumimarja
Siemenseokset	
Rantaniitty + suojaheinä seos, esim. Suomen niittysiemen Oy tai vastaava	

- rantaniitty
- hule
- poistettava puu

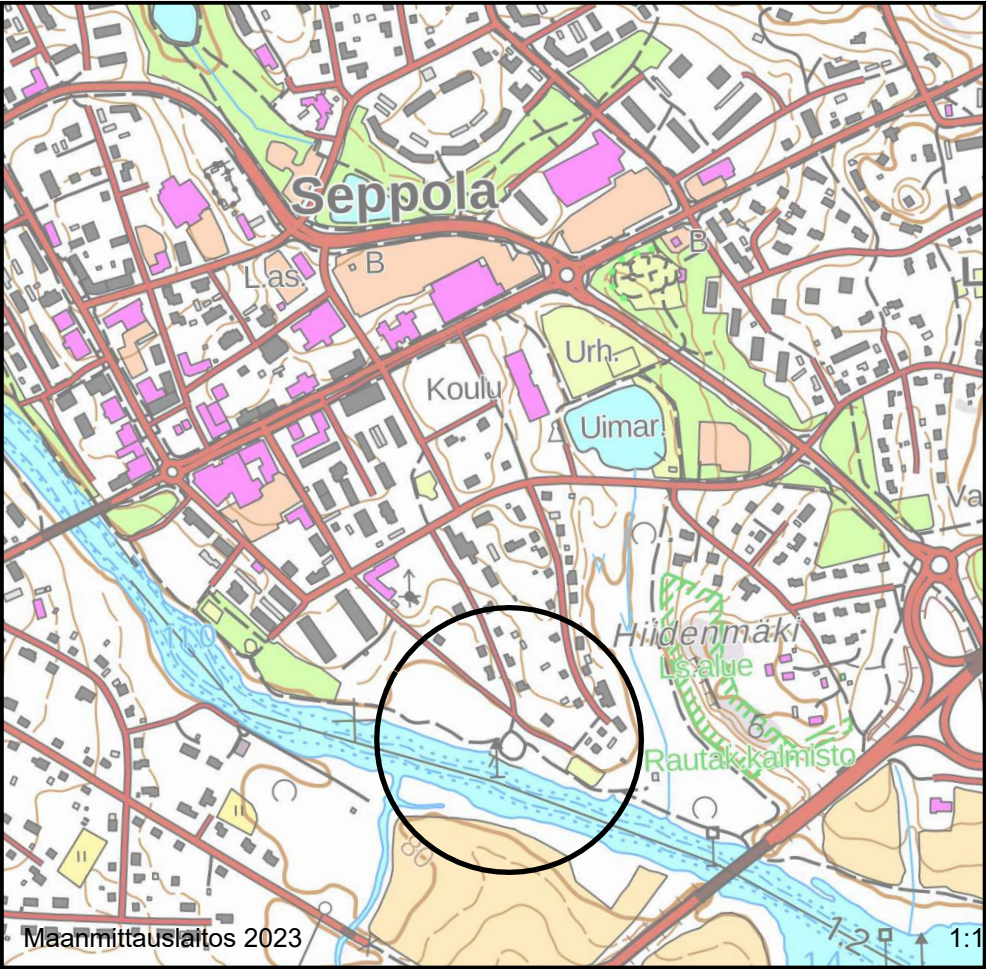


LUONNOS 16.5.2023

EHDOTUS EVLA		Elvoi 25.5.2023 § 69	
NÄHTÄVILLÄ		05.-19.06.2023	
VAHVISTUS			
KADUNPITOPÄÄTÖS EVLA			
Koordinaattijärjestelmä		etrs GK-25	
Korkeusjärjestelmä		N2000	
k.osa/ kylä	kortteli/ tila	Tontti/ Rn:o	Viranomaisen merkintöjä
Rakennustoimenpide		Piirustuslaji rakennussuunnitelma	
Rakennuskohteen nimi ja osoite JÄMSÄN KAUPUNKI Talvialan satama		Piirustuksen sisältö Maisemasuunnitelma	
Jämsä, Seppola		Juokseva nro Mittakaava 1:500	
		Suunn. ala VHT	Työnro 1510075524
Ramboll Jääkärintie 33 50130 Mikkeli puh. 040 861 9314		Tiedosto	
		Piirustusnro 75524-9	Piirustuksia Muutos
hyv.		suunn. ZHJ	piirt. pvm

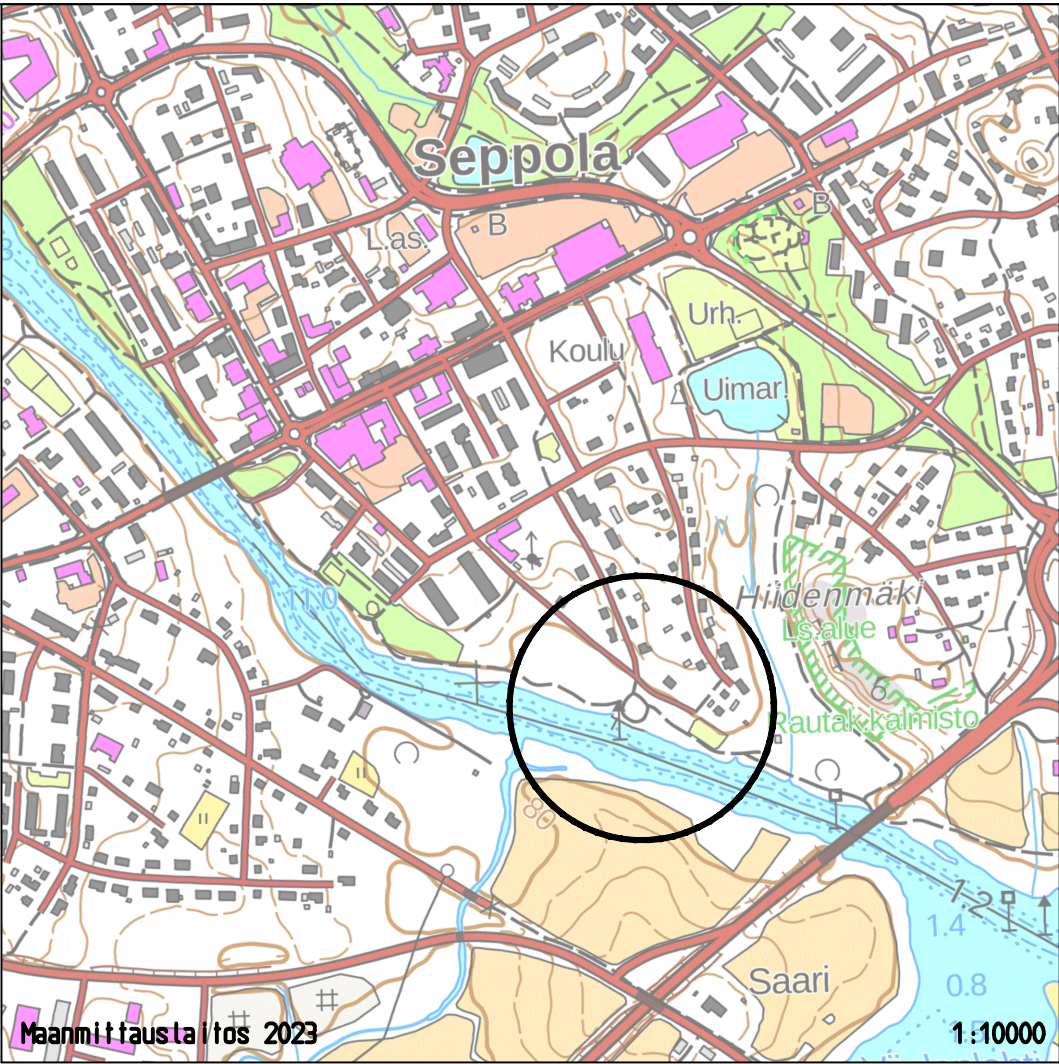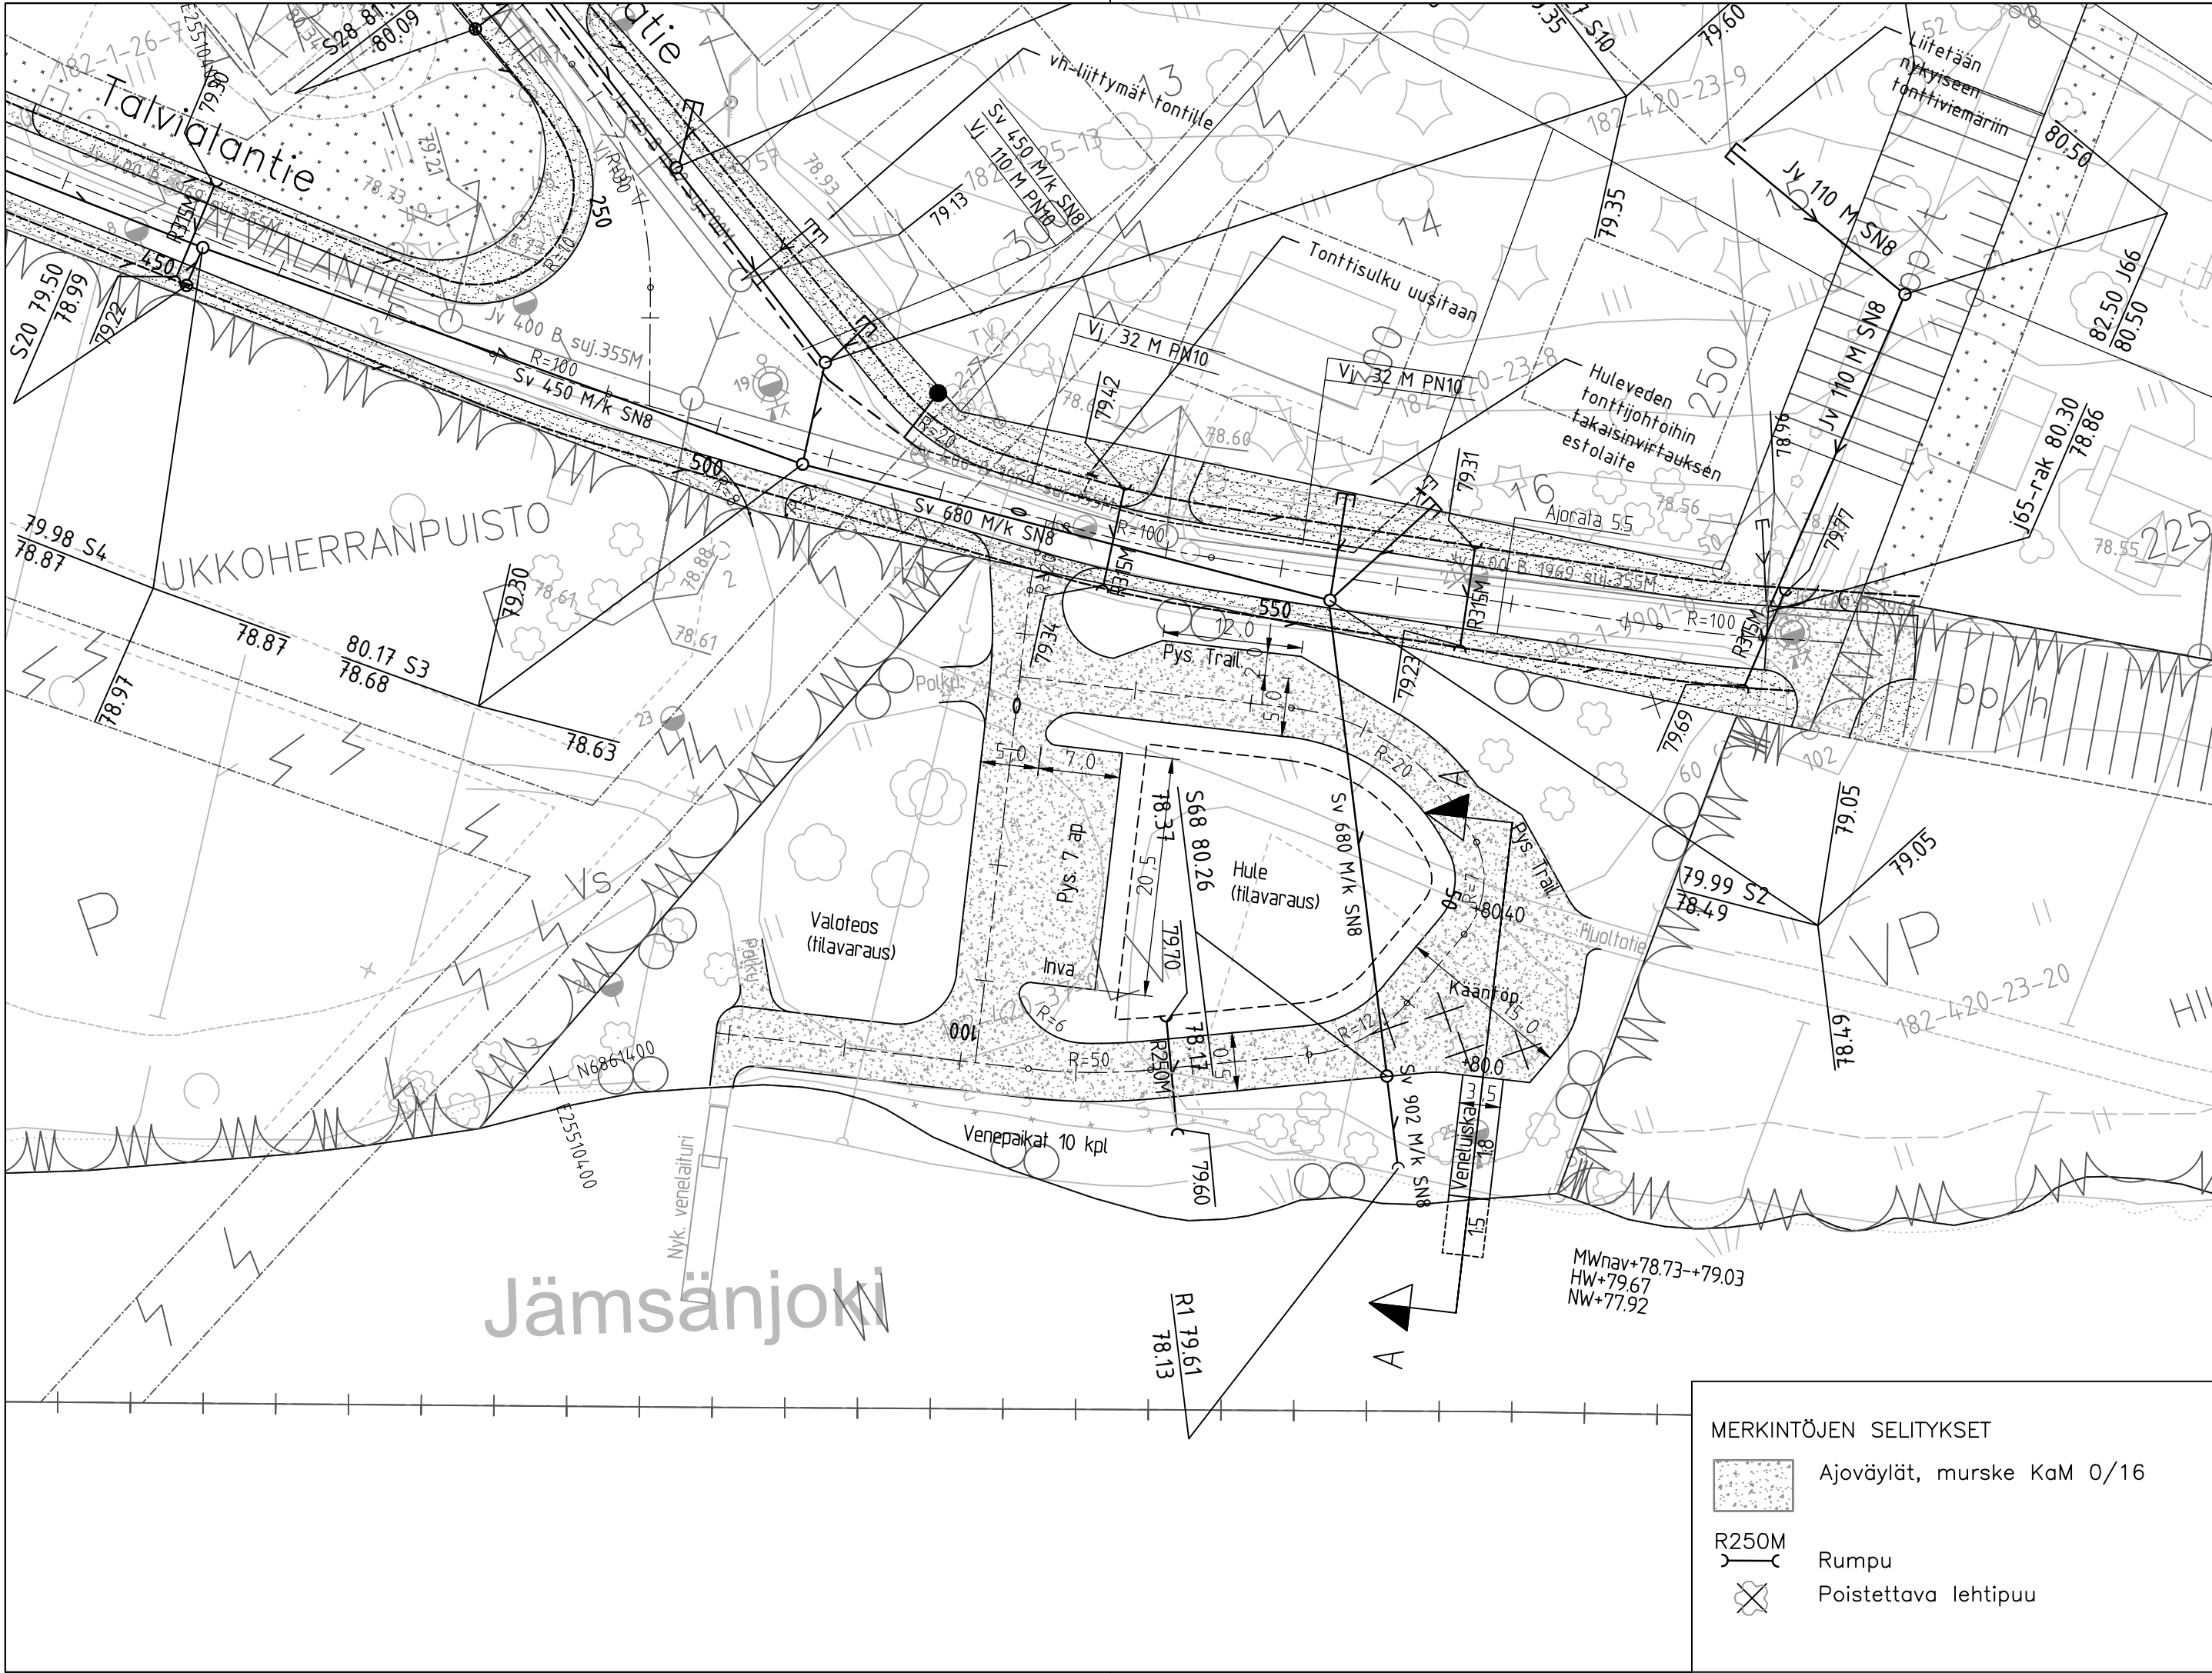


EHDOTUS EVLA	Elvoi 25.5.2023 § 69		
NÄHTÄVILLÄ	05.-19.06.2023		
VAHVISTUS			
KADUNPITOPÄÄTÖS EVLA			
Koordinaattijärjestelmä		etrs GK-25	
Korkeusjärjestelmä		N2000	
k.osa/ kylä	kortteli/ tila	Tontti/ Rn:o	Viranomaisen merkintöjä
Rakennustoimenpide			Piirustuslaji Juokseva nro rakennussuunnitelma
Rakennuskohteen nimi ja osoite JÄMSÄN KAUPUNKI Talvialan satama			Piirustuksen sisältö Asemapiirustus Mittakaava 1:500
Jämsä, Seppola			
	Ramboll Jääkärintäti 33 50130 Mikkeli puh. 040 861 9314	Suunn. ala TKA	Työnro 1510075524
		Tiedosto	
		Piirustusno 75524-7	Piirustuksia Muutos
hyv.	suunn. KivK	piirt.	pvm 16.5.2023

Leikkaus A-A

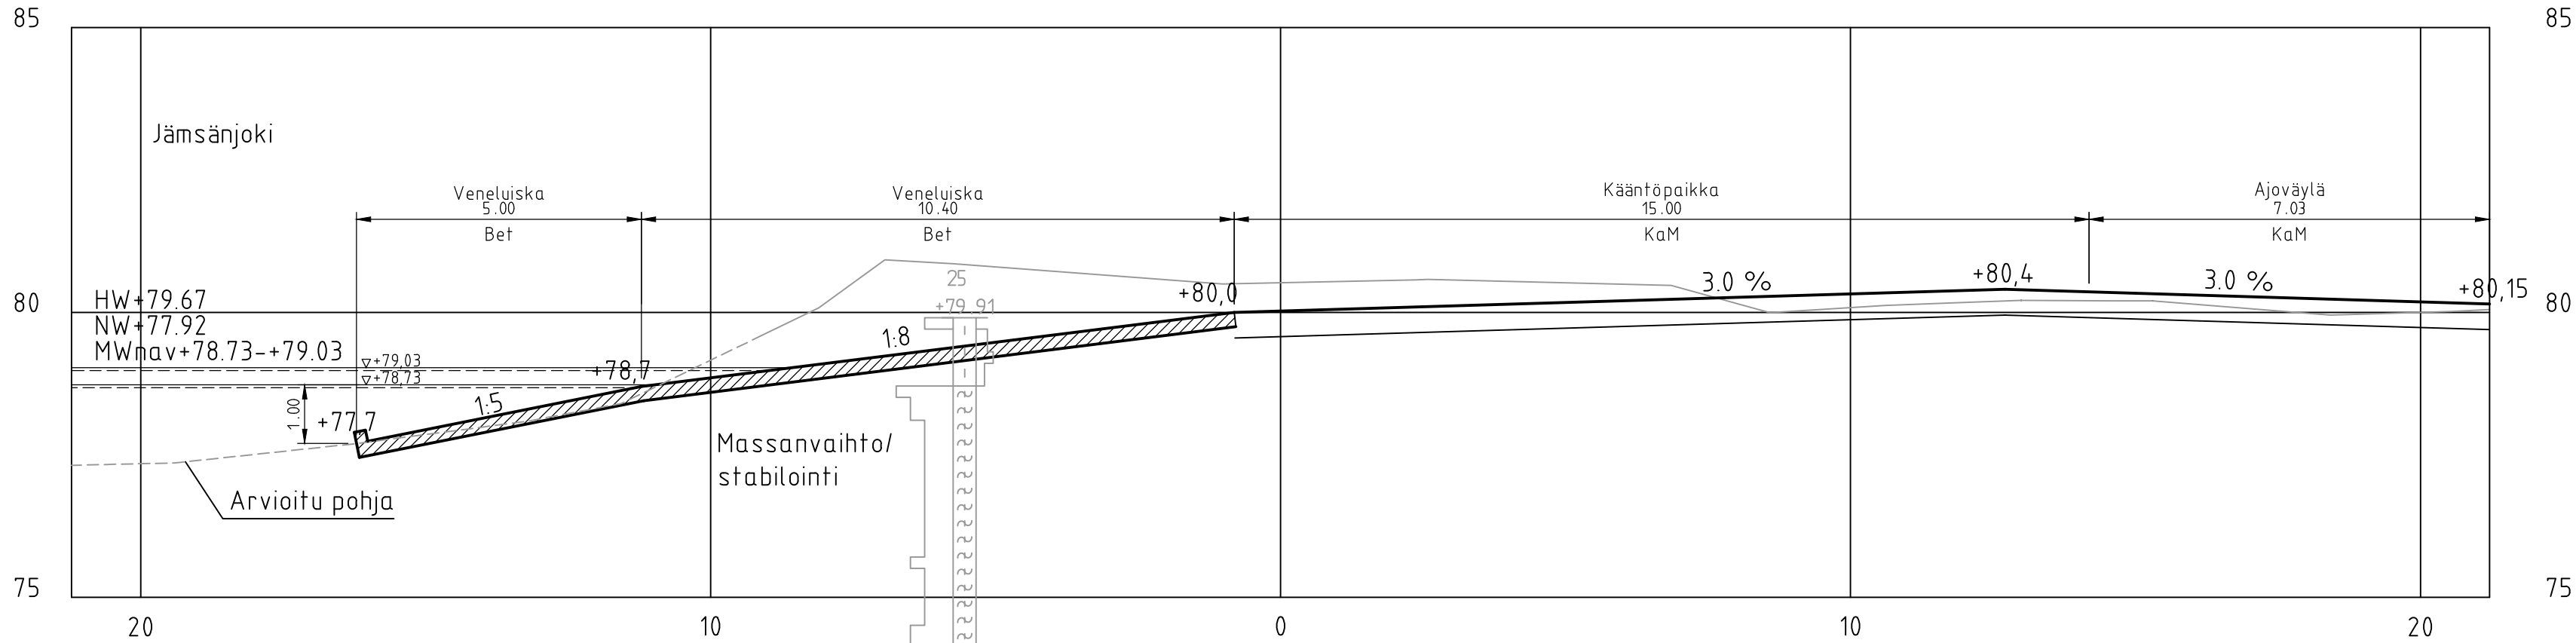

Ajoväylä

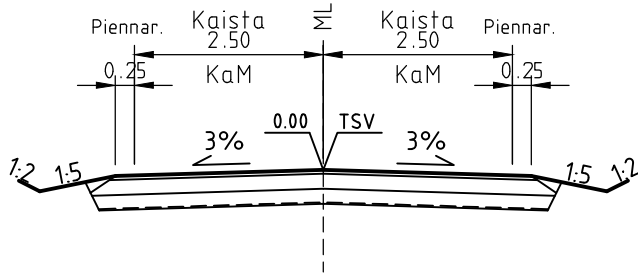

MATERIAALITAUUKKO VÄYLÄT

Päällysrakenteen osat		Kerrosv.
		5F
1	Kulutuserkos KaM 0/16	5
2	Kantava kerros KaM 0/56	20
3	Jakava kerros KaM 0/90	20
4	Suodatinkangas N3	
Yhteensä cm		45

EHDOTUS EVLA	Elvoi 25.5.2023 § 69
NÄHTÄVILLÄ	05.-19.06.2023
VAHVISTUS	
KADUNPITOPÄÄTÖS EVLA	

Koordinaattijärjestelmä		etrs GK-25	
Korkeusjärjestelmä		N2000	
k.osa/ kylä		Viranomaisen merkintöjä	
korttel/ tila		Piirustustyyli	
Tontti/ Rn:o		Juokseva nro	
Rakennustoimenpide		rakenussuunnitelma	
Rakennuskohteen nimi ja osoite		Piirustuksen sisältö	
JÄMSÄN KAUPUNKI		Mittakaava	
Talvialan satama		Leikkaus A-A 1:100	
		Ajoväylän tyyppipoikkileikkaus 1:100	
Jämsä, Seppola			
Ramboll		Suunn. ala	
Jääkärintäti 33		Työnro	
50130 Mikkeli		TKA 1510075524	
puh. 040 861 9314		Tiedosto	
		Piirustuksen nro	
		75524-8	
hyv.		Muutos	
suunn.		pvm	
KivK		16.5.2023	
piirt.			