


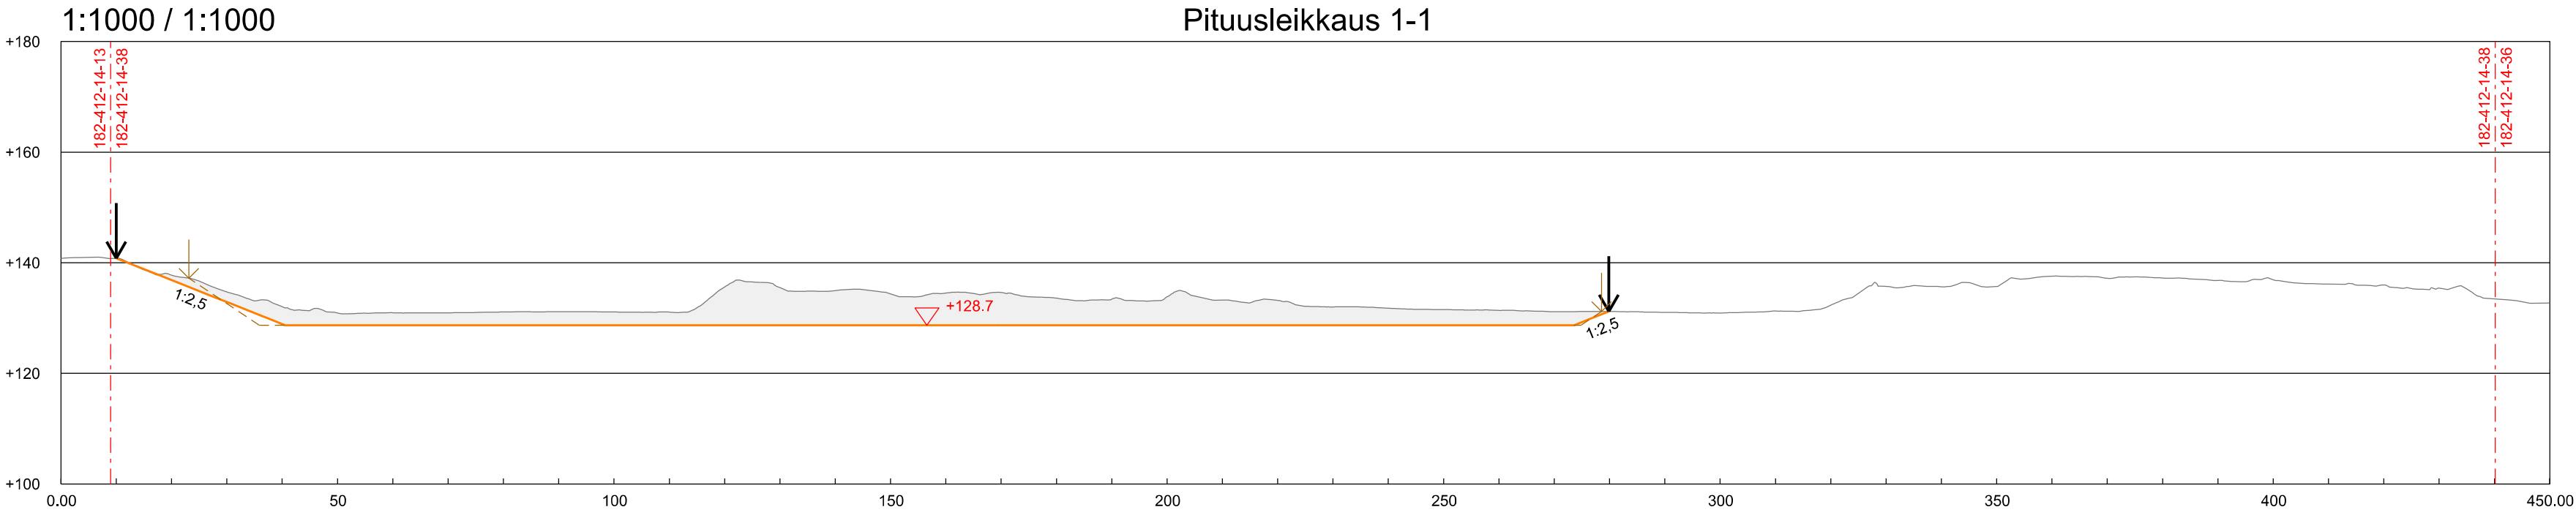

Merkinnät:

- Tilan raja
- Ottamisalueen/maisemoinnin raja
- Kaivualueen reuna
- ▽ +128.7

Ottamistaso
- Kaivuluiska ottamisen aikana, kaltevuus ~1:1,5
- Muotoiltu luiska ottamisen jälkeen, kaltevuus 1:2,5

Suunnitelman koordinaatti- ja korkeusjärjestelmä ETRS-TM35 / N2000

K.osa / Kylä Juokslahti	Kortteli / Tila Sorala	Tontti / Reknro 182-412-14-38	Viranomaisten merkintöjä	
Rakennustoimenpide			Piirustustyyppi	Juokseva nro
Rakennuskohteen nimi ja osoite Jämsän Metalli ja Kuljetus Oy Maa-ainesten ottosuunnitelma Tila: Sorala 182-412-14-38 Jämsä			Piirustuksen sisältö	Mittakaava
			Pituusleikkaus 1-1	1:1000/1:1000
ym-suunnittelu oy Teerikorventie 74 35820 Mänttä			Suunn.ala GEO	Työnro 2417523
			Piirustusnro P1	Tiedosto
Suunn. Juha Uotila Päiväys 25.3.2024			Muutos	