


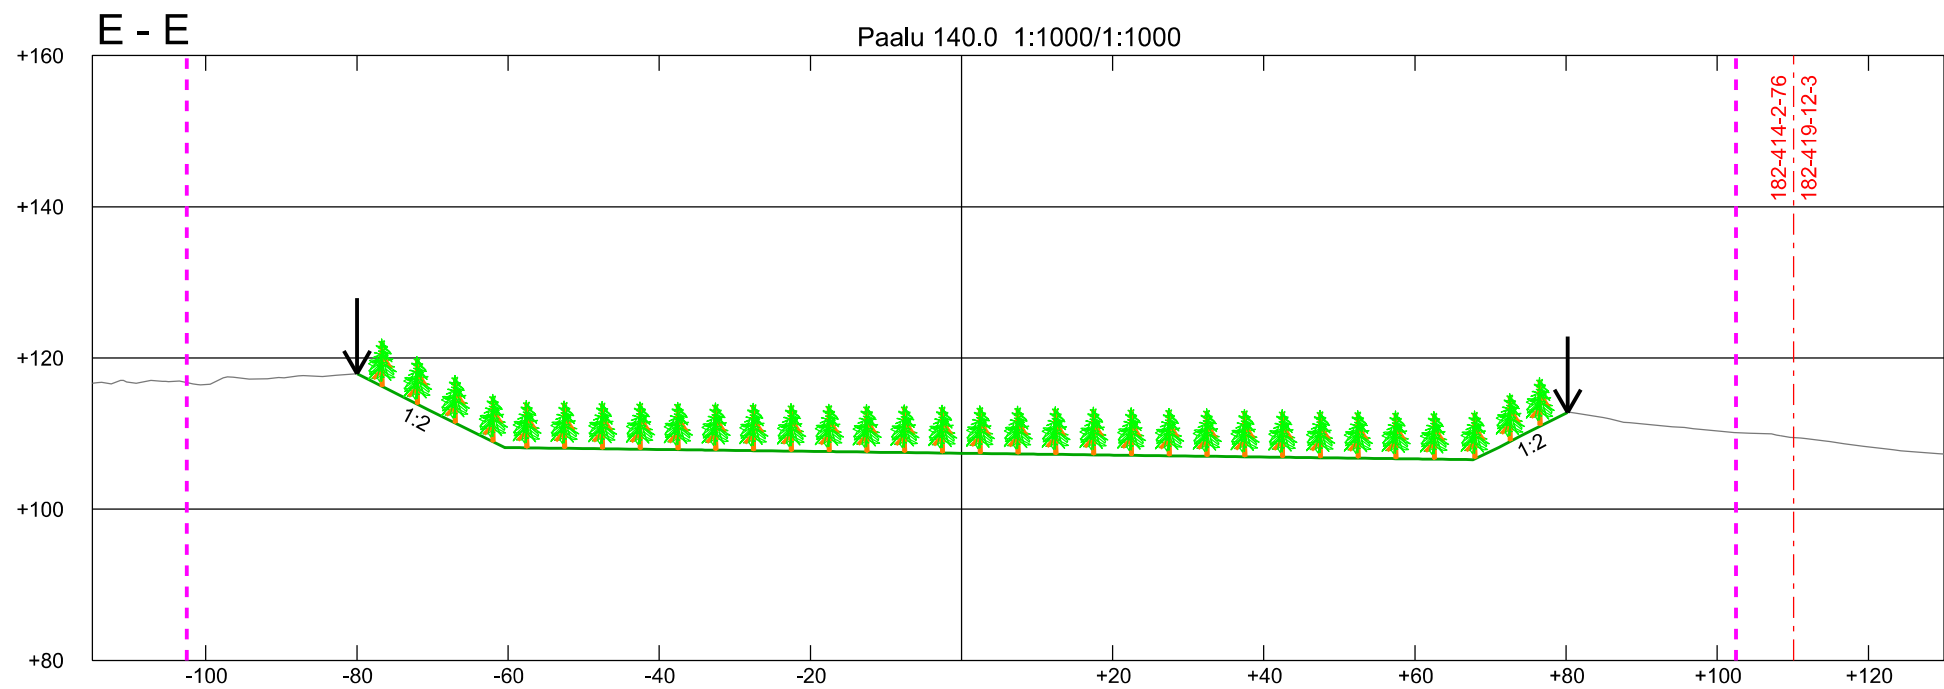

Merkinnät:

-  Tilan raja
-  Suunnitelma-alueen raja
-  Ottamisalueen/maisemoinnin raja
-  Muotoiltu luiska ottamisen jälkeen, kaltevuus 1:2
-  Metsitys, taimia 2500 kpl/ha

Ottamisalueen luiskat muotoillaan 1:2 kaltevuuteen tai loivemmiksi. Muotoiluun käytetään kallion päältä poistettuja maa-aineksia sekä muualta tuotavia puhtaita maa- ja kiviaineksia. Tämän jälkeen luiskiin ja ottamisalueen pohjalle levitetään pintakerros alueelta oton yhteydessä poistetuista pintamaista sekä muualta tuotavista ylijäämämaista. Lopuksi alue siistitään ja metsitetään, taimia 2500 kpl/ha.

Suunnitelman koordinaatti- ja korkeusjärjestelmä ETRS-TM35 / N2000

K.osa / Kylä Kaukiala	Kortteli / Tila Paavola	Tontti / Reknro 182-414-2-76	Viranomaisten merkintöjä	
Rakennustoimenpide			Piirustuslaji	Juokseva nro
Rakennuskohteen nimi ja osoite Maanrakennus J. Lindroos Oy Maa-ainesten ottamissuunnitelma ja ympäristölupahakemus Tila: Paavola 182-414-2-76, Jämsä			Piirustuksen sisältö Lopputilanneleikkaus E-E	Mittakaava 1:1000/1:1000
ym-suunnittelu oy Teerikorventie 74 35820 Mänttä			Suunn.ala GEO	Työnro 2517579
			Piirustusnro L2	Tiedosto
Suunn. Juha Uotila			Muutos	
Päiväys 31.12.2025				