


Siikaharjuntie

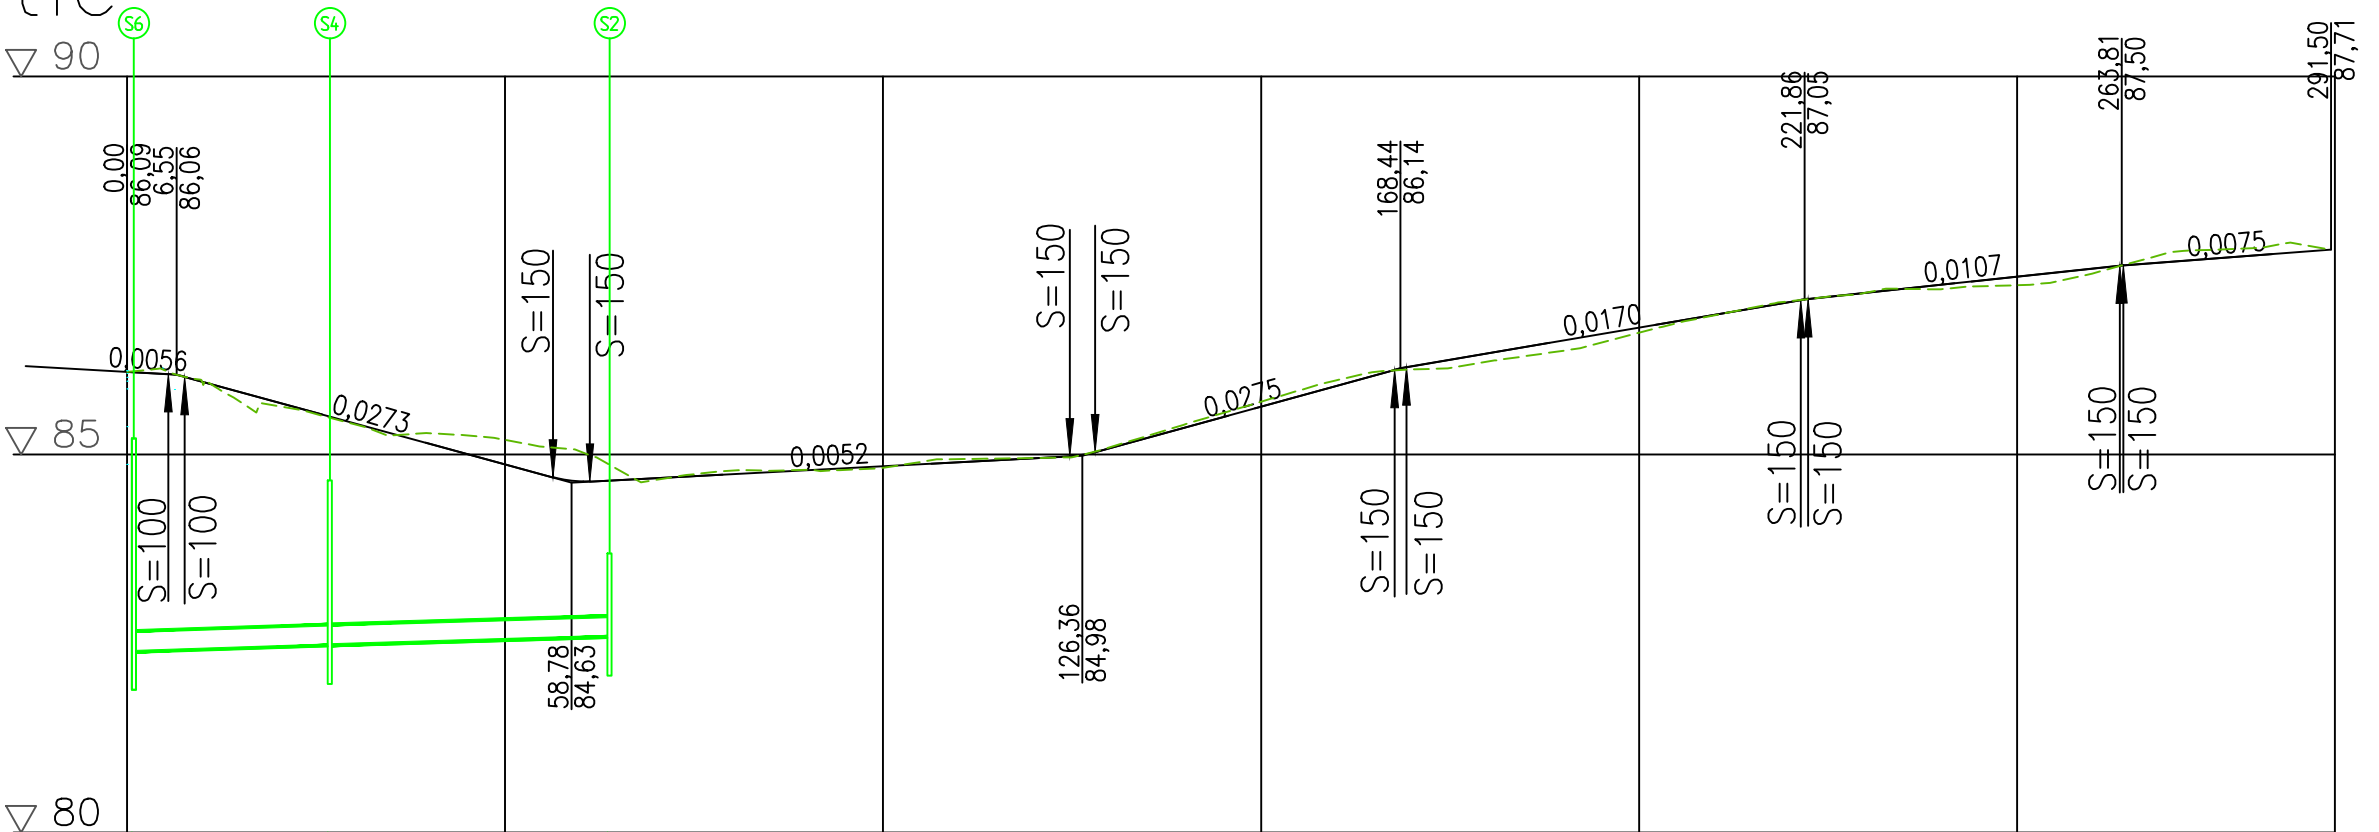

Hulevesi, sisäpohjan korkeus
Putken mitat ja laatu
Paalu, kaivoväli ja kaltevuus

82.39	Hv 315PP SN8	82.47	Hv 315PP SN8	82.58
25.91/0.003		37/0.003		

Päällysrakenne
Putkien perustamistapa

Matka

Kaltevuus / pyöristyssäde

45,462	7,634	56,344	61,223	124,689	128,034	167,654	169,229	221,389	222,335	263,574	264,053	291,5
2,172	48,71	4,879	63,466	3,345	39,621	1,575	52,16	0,947	41,239	0,479	27,447	
0,005	-0,027	S=150	0,005	S=150	0,028	S=150	0,017	S=150	0,011	S=150	0,008	
S=100												