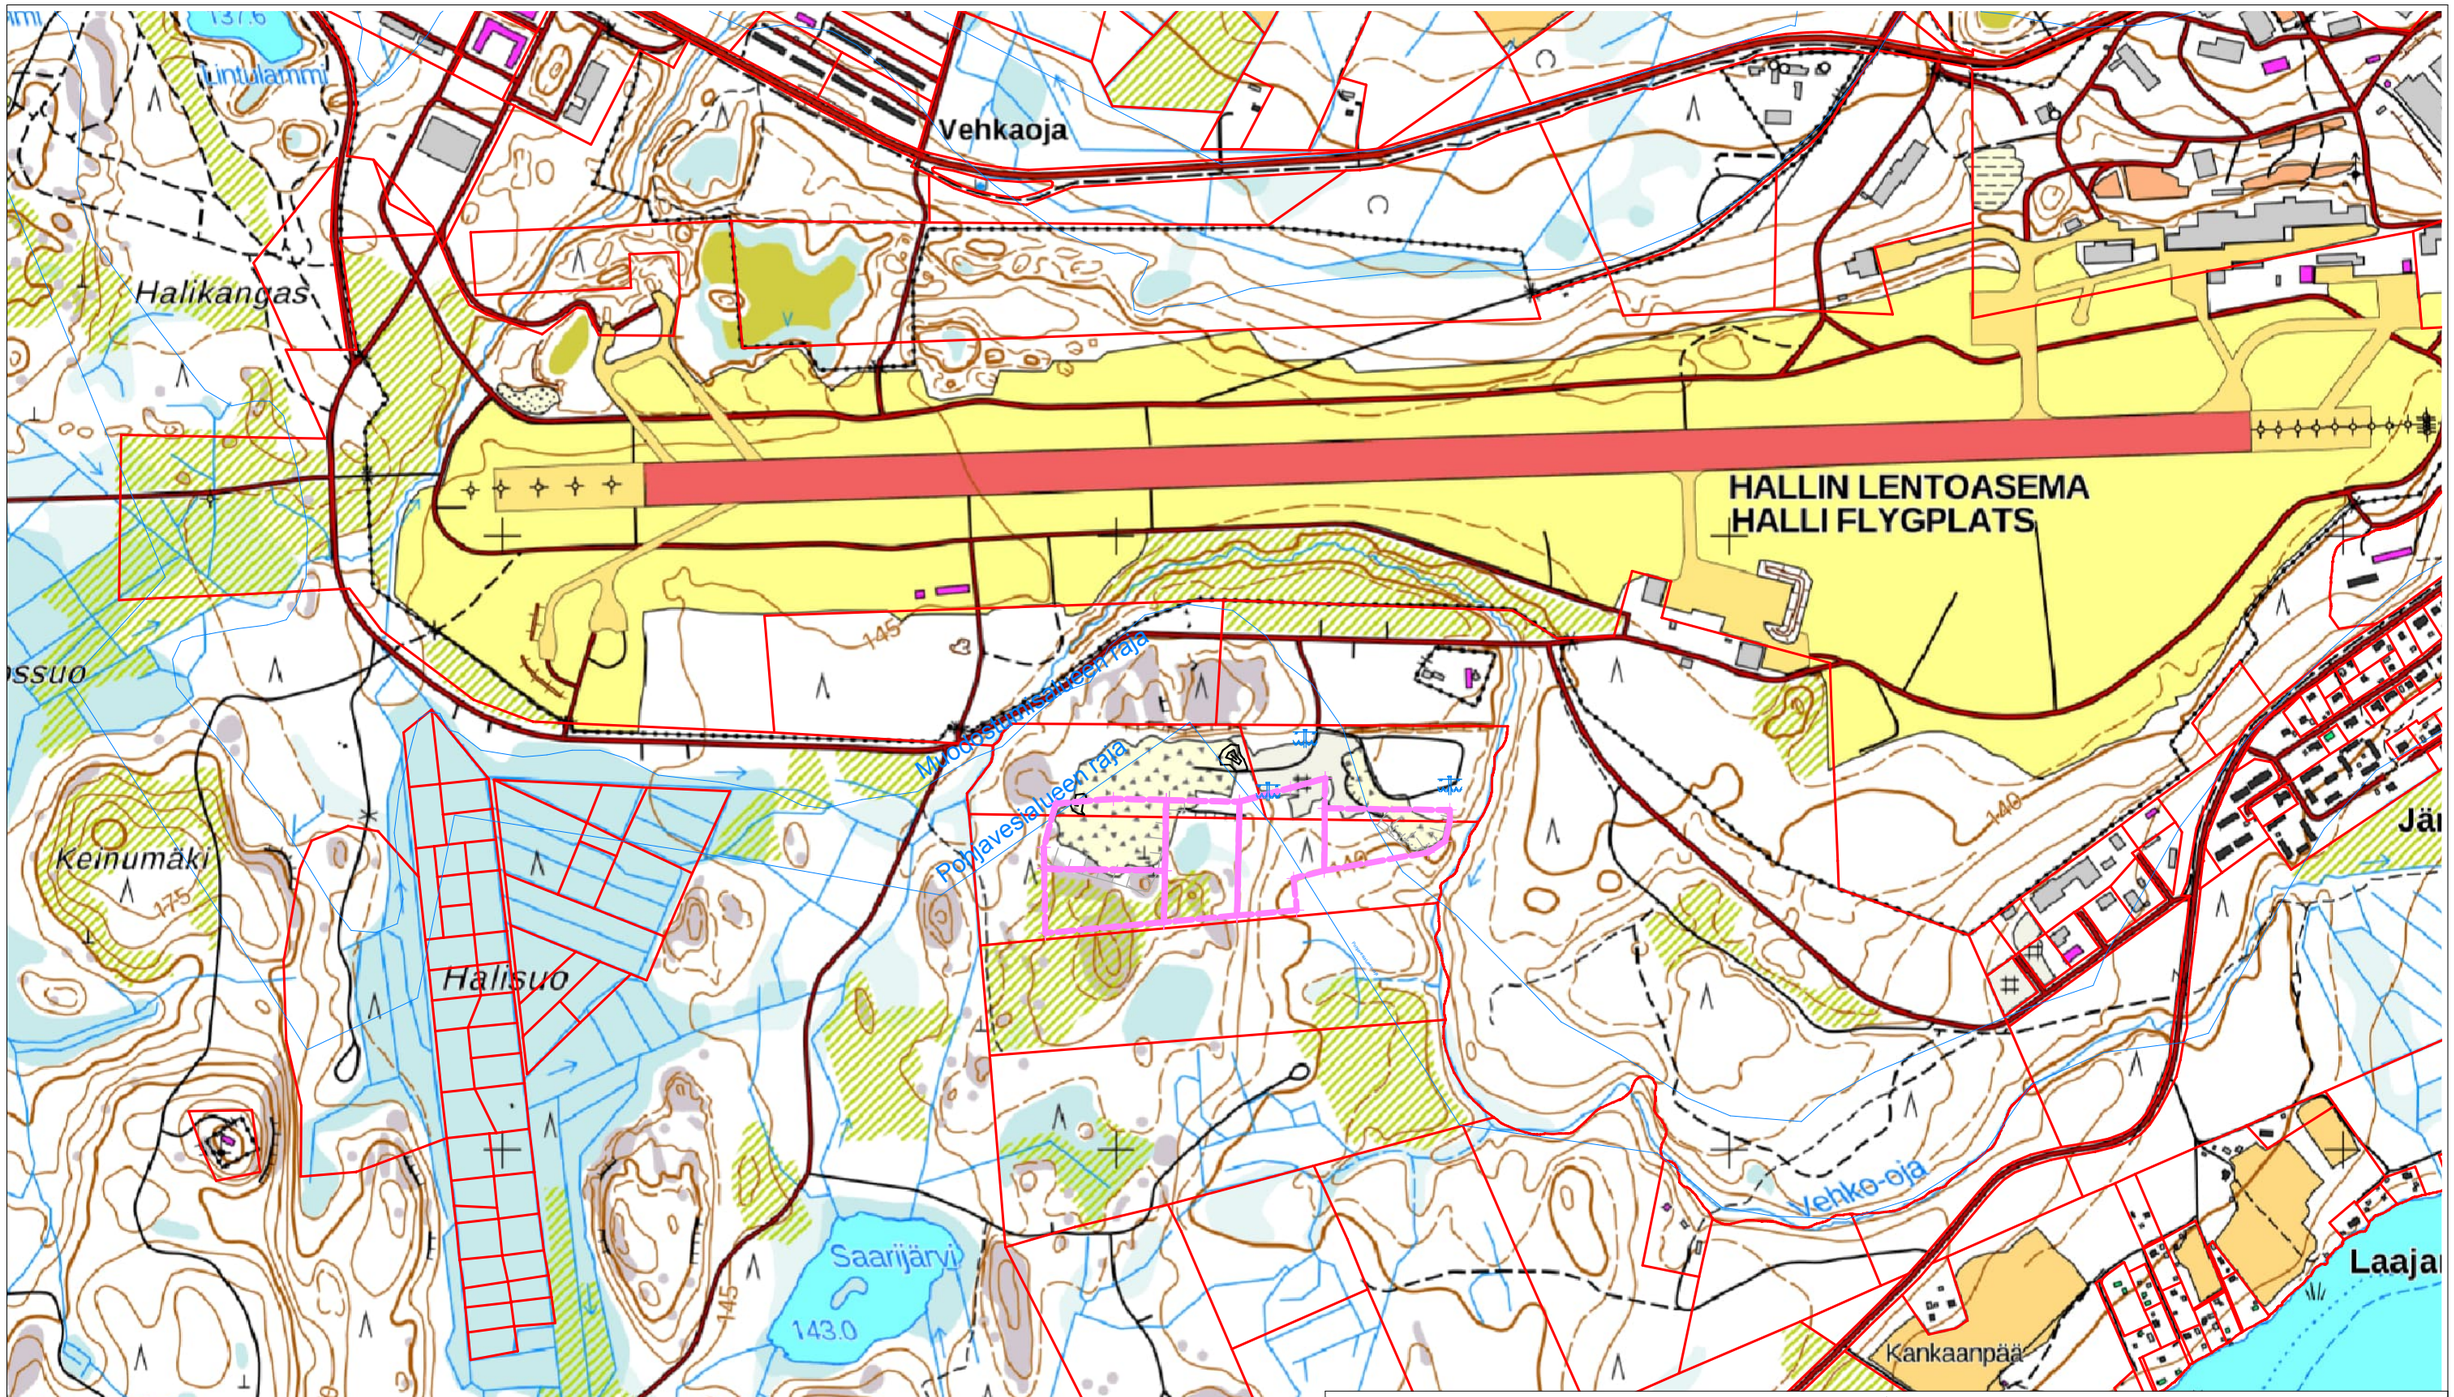

K.osa/Kylä	Kortteli/Tila	Tontti/RN:o	Viranomaisen arkistointimerkintöjä varten
Halli	182-454-26-3	182-454-75-4	
Rakennustoimenpide			Piirustuslaji / Juoks.n:o
Maa-aines ja ympäristölupa			Peruskarttaote
Rakennuskohteen nimi ja osoite			Piirustuksen sisältö / Mittakaavat
Kolhinkallio Ollin Sora Oy			ETRS-TM35 N2000 1:10 000
Suunnittelijan nimi, päiväys ja allekirjoitus			Suunnitteluala, työn numero ja piirustuksen numero / Muutos
Talastekniikka Oy Juha-Matti Nieminen 03.02.2026			