



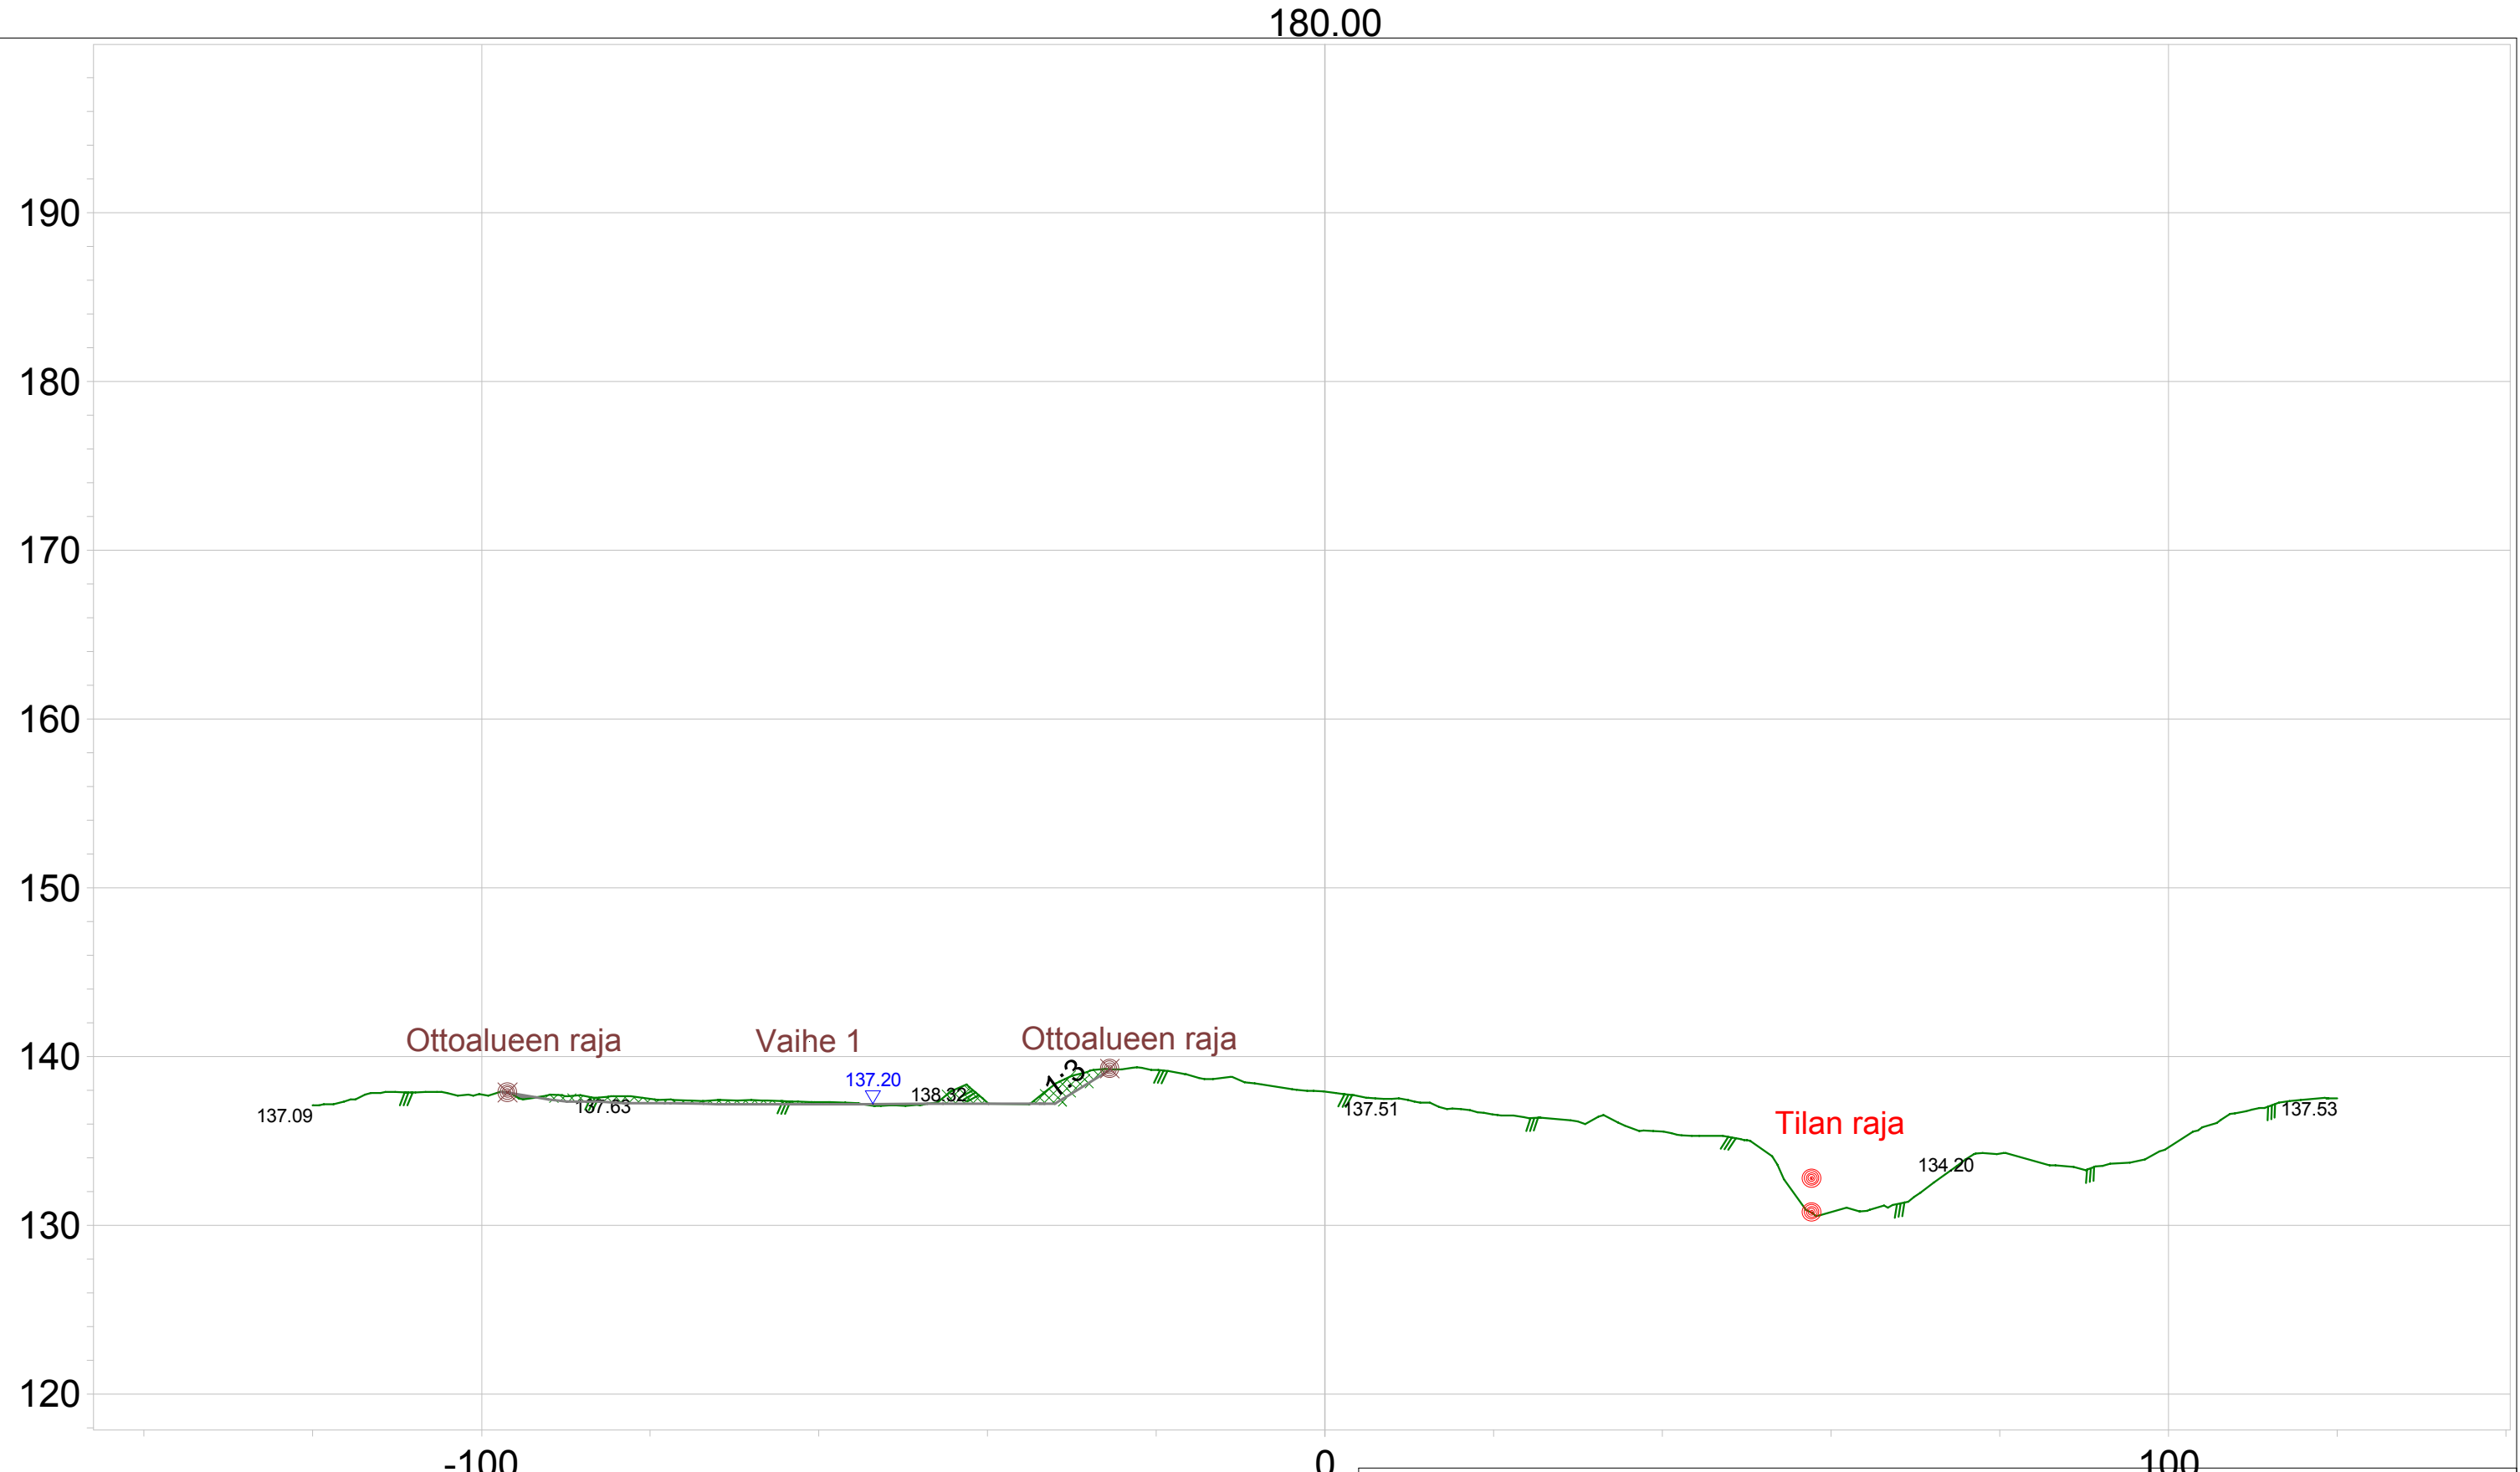


K.osa/Kylä	Kortteli/Tila	Tontti/RN:o	Viranomaisen arkistointimerkintöjä varten	
Halli	182-454-26-3	182-454-75-4		
Rakennustoimenpide			Piirustuslaji	Juoks.n:o
Maa-aines ja ympäristölupa			Poikkileikkaus	A - A
Rakennuskohteen nimi ja osoite			Piirustuksen sisältö	Mittakaavat
Kolhinkallio				1:2000
Ollin Sora Oy			ETRS-TM35	N2000
Suunnittelijan nimi, päiväys ja allekirjoitus			Suunnitteluala, työn numero ja piirustuksen numero	Muutos
Talastekniikka Oy				
Juha-Matti Nieminen				
03.02.2026				

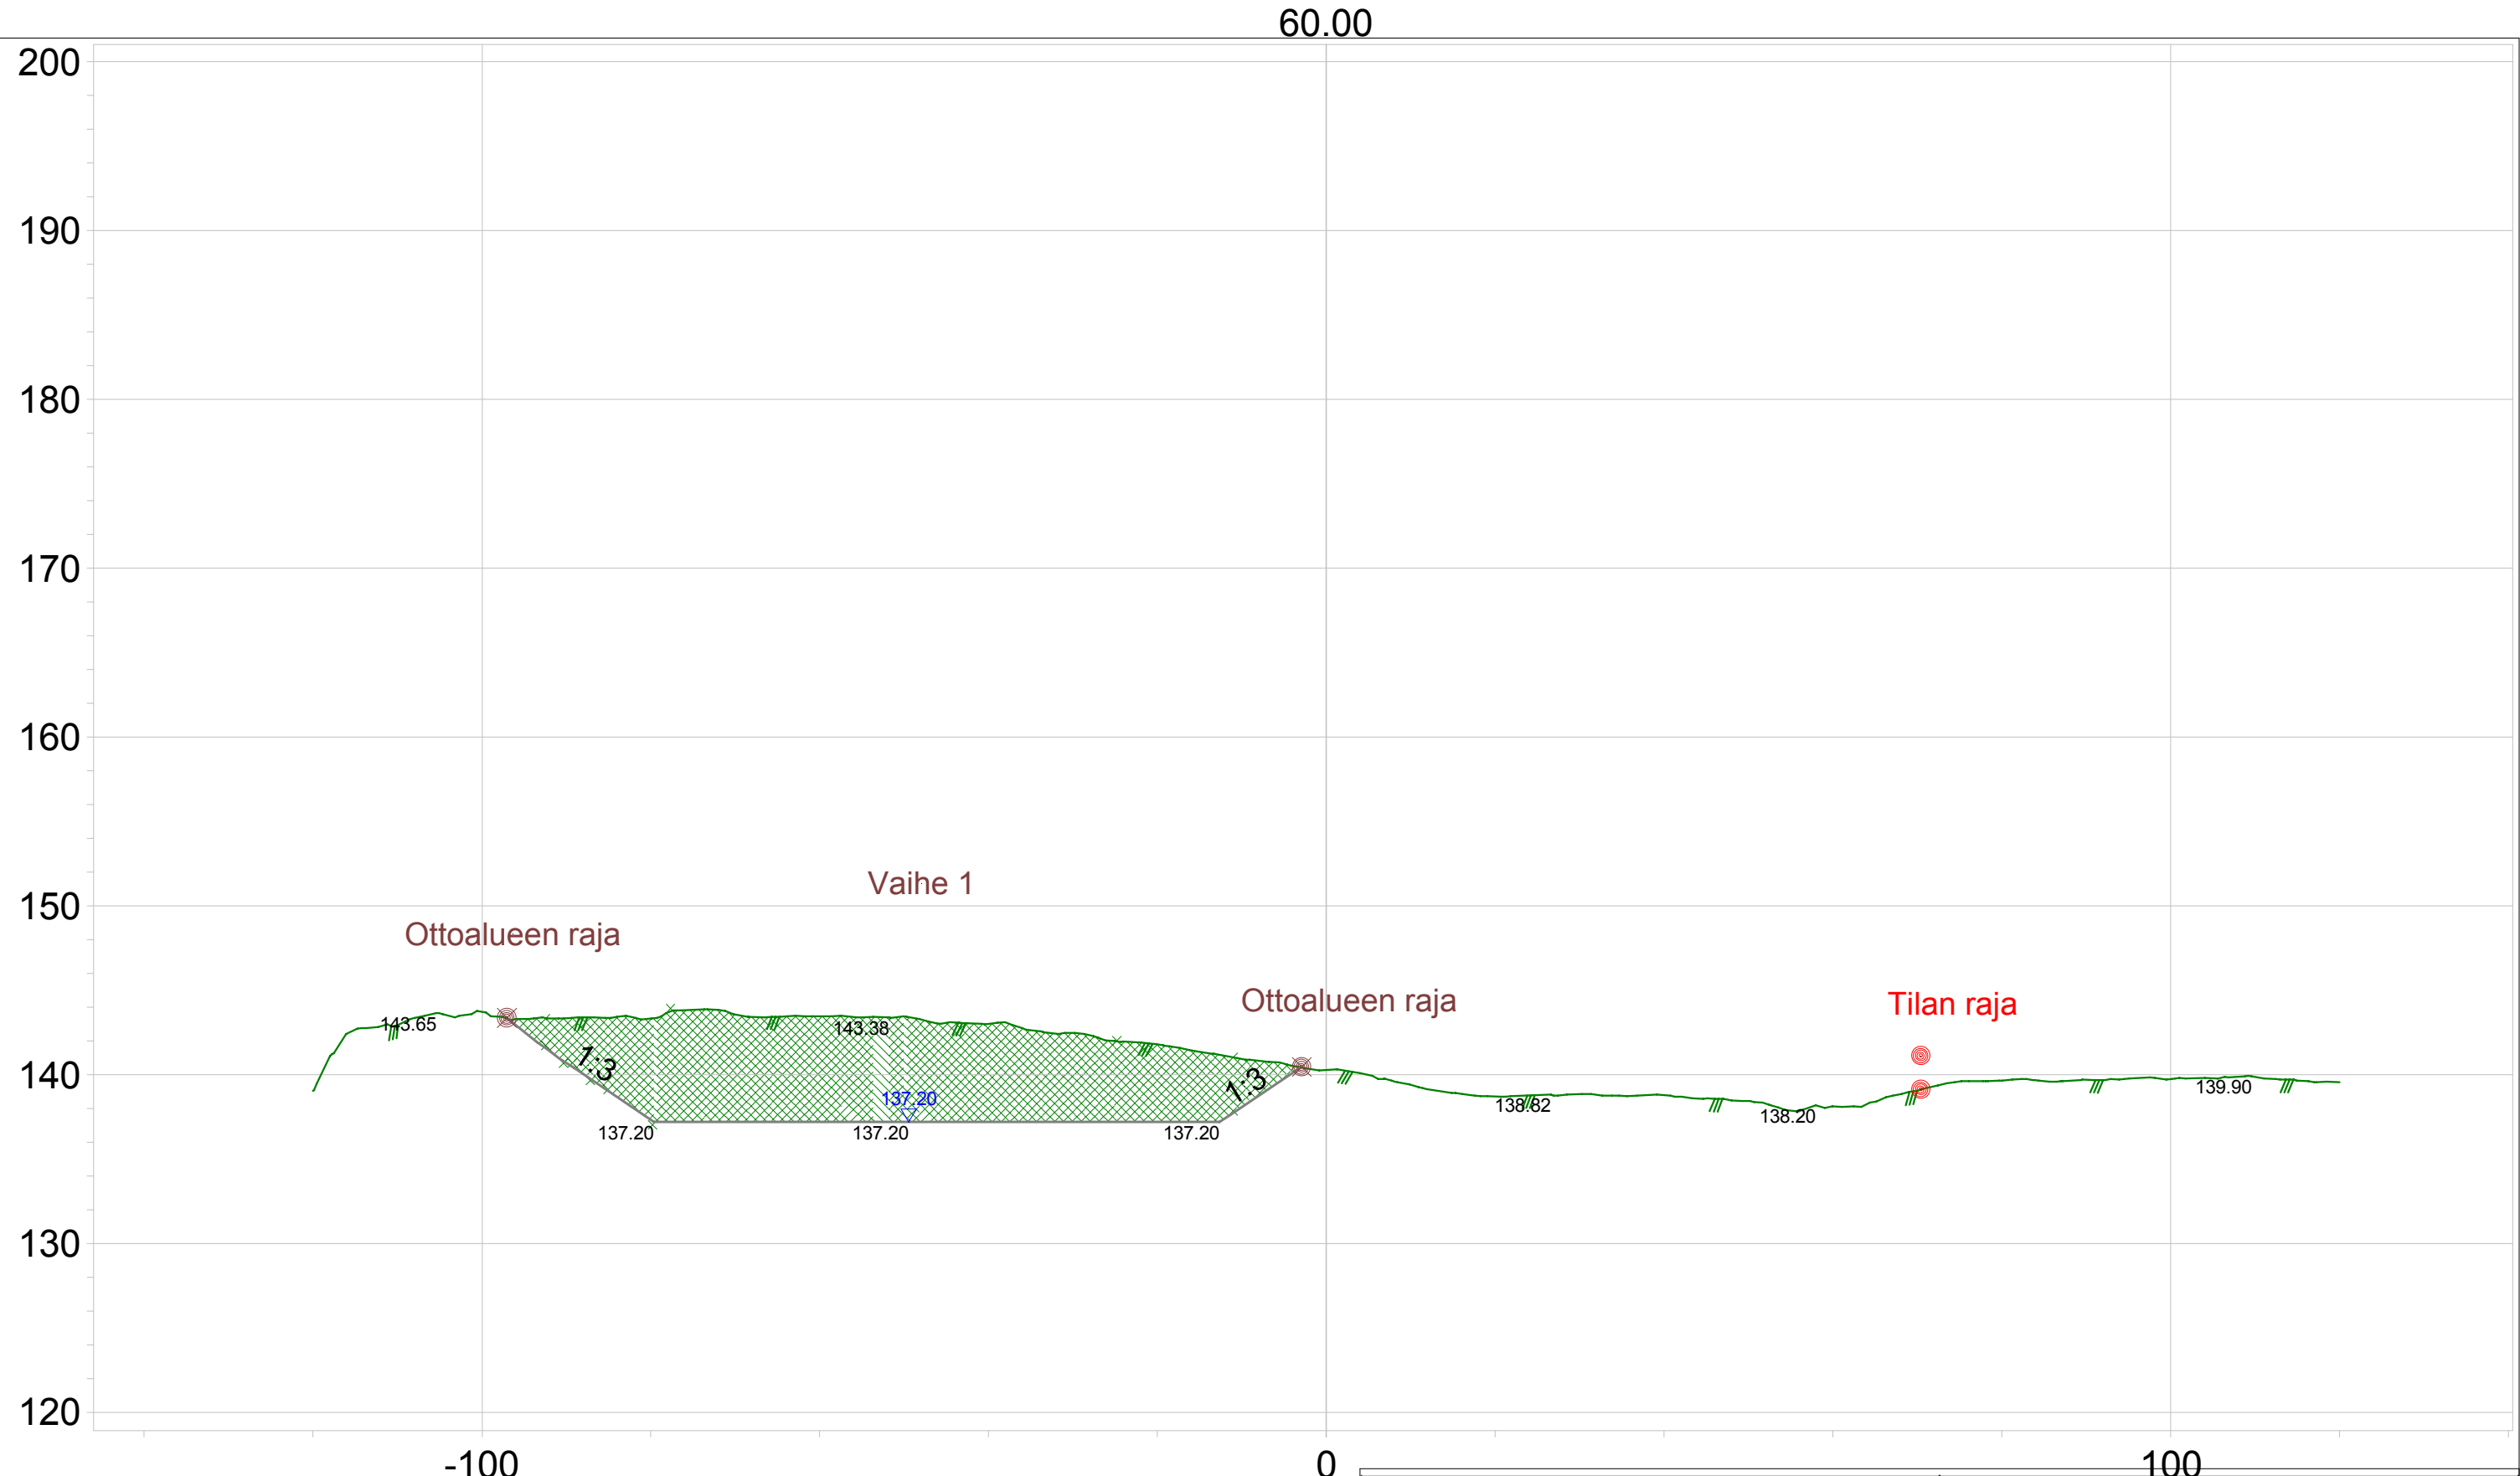


K.osa/Kylä			Kortteli/Tila		Tontti/RN:o		Viranomaisen arkistointimerkintöjä varten	
Halli			182-454-26-3		182-454-75-4			
Rakennustoimenpide							Piirustuslaji	Juoks.n:o
Maa-aines ja ympäristölupa							Poikkileikkaus	B - B
Rakennuskohteen nimi ja osoite							Piirustuksen sisältö	Mittakaavat
Kolhinkallio								1:750
Ollin Sora Oy							ETRS-TM35	N2000
Suunnittelijan nimi, päiväys ja allekirjoitus							Suunnitteluala, työn numero ja piirustuksen numero	
Talastekniikka Oy								
Juha-Matti Nieminen								
03.02.2026							Muutos	




K.osa/Kylä			Korttel/Tila		Tontti/RN:o		Viranomaisen arkistointimerkintöjä varten	
Halli			182-454-26-3		182-454-75-4			
Rakennustoimenpide							Piirustuslaji	Juoks.n:o
Maa-aines ja ympäristölupa							Poikkileikkaus	D - D
Rakennuskohteen nimi ja osoite							Piirustuksen sisältö	Mittakaavat
Kolhinkallio								1:750
Ollin Sora Oy							ETRS-TM35	N2000
Suunnittelijan nimi, päiväys ja allekirjoitus							Suunnitteluala, työn numero ja piirustuksen numero	
Talastekniikka Oy								
Juha-Matti Nieminen								
03.02.2026							Muutos	

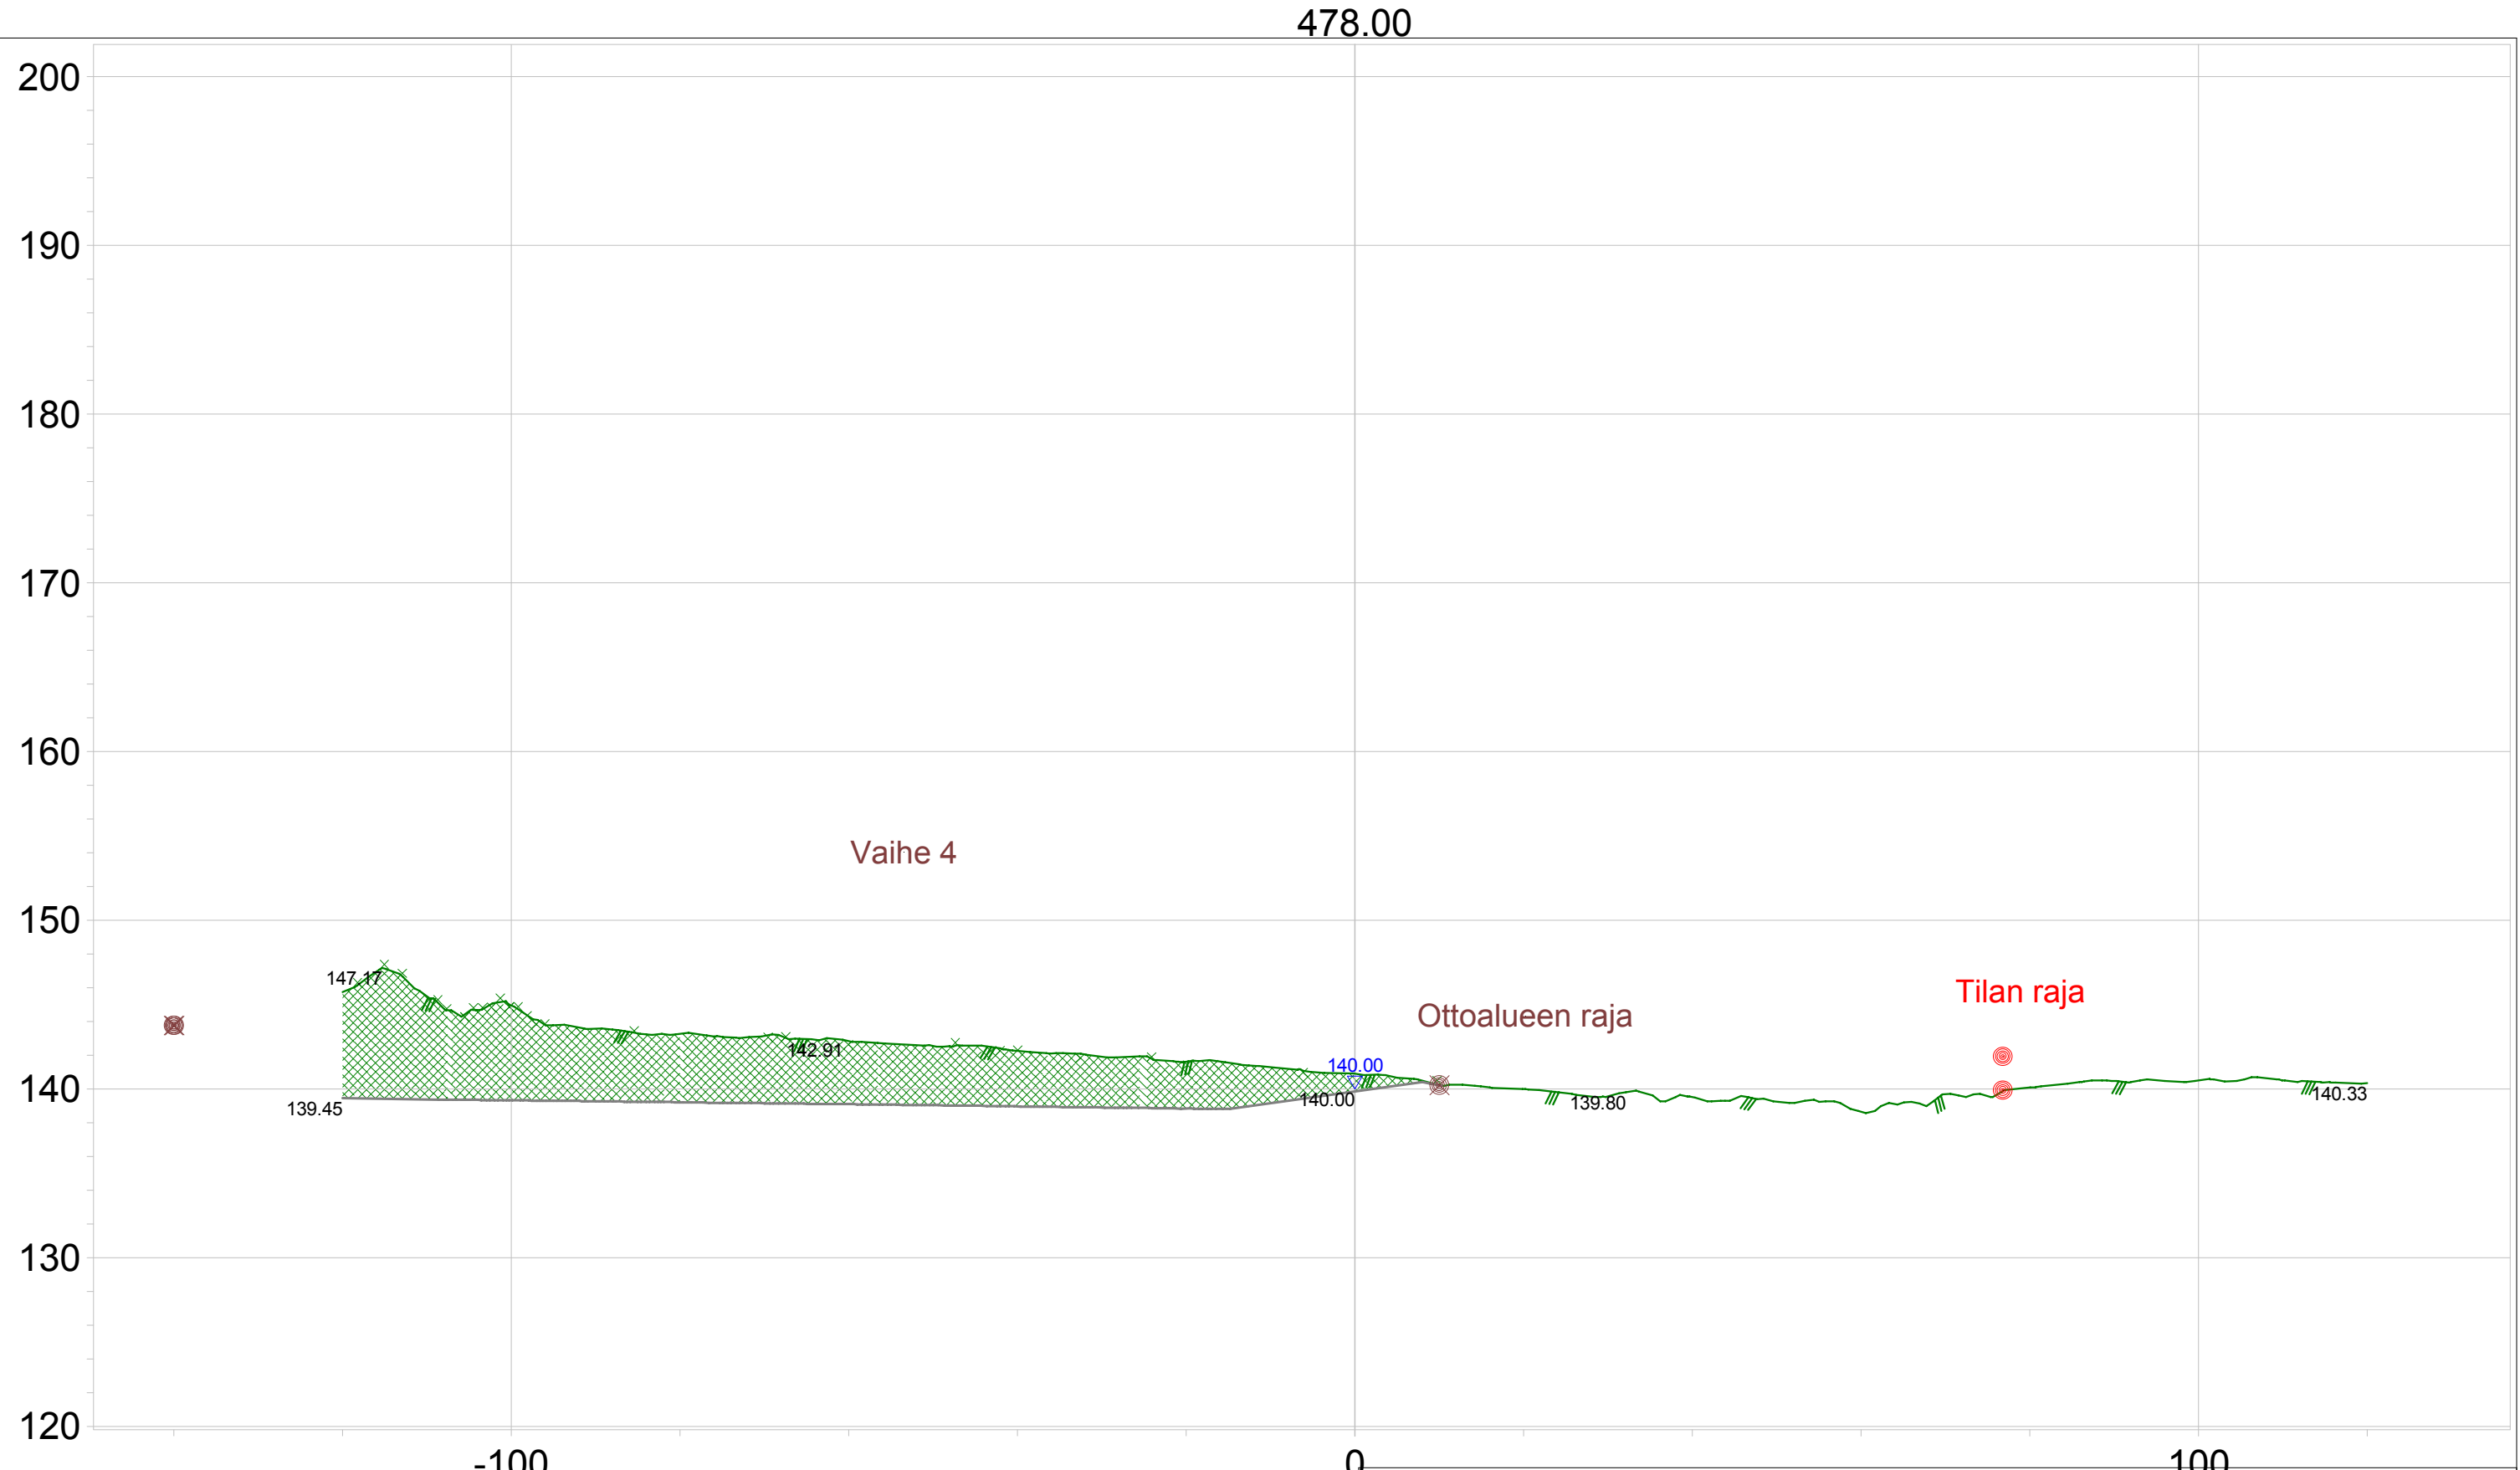


K.osa/Kylä	Kortteli/Tila	Tontti/RN:o	Viranomaisen arkistointimerkintöjä varten	
Halli	182-454-26-3	182-454-75-4		
Rakennustoimenpide			Piirustustyyppi	Juoks.n:o
Maa-aines ja ympäristölupa			Poikkileikkaus E - E	
Rakennuskohteen nimi ja osoite			Piirustuksen sisältö	Mittakaavat
Kolhinkallio				1:750
Ollin Sora Oy			ETRS-TM35 N2000	
Suunnittelijan nimi, päiväys ja allekirjoitus			Suunnitteluala, työn numero ja piirustuksen numero	Muutos
Talastekniikka Oy				
Juha-Matti Nieminen				
03.02.2026				

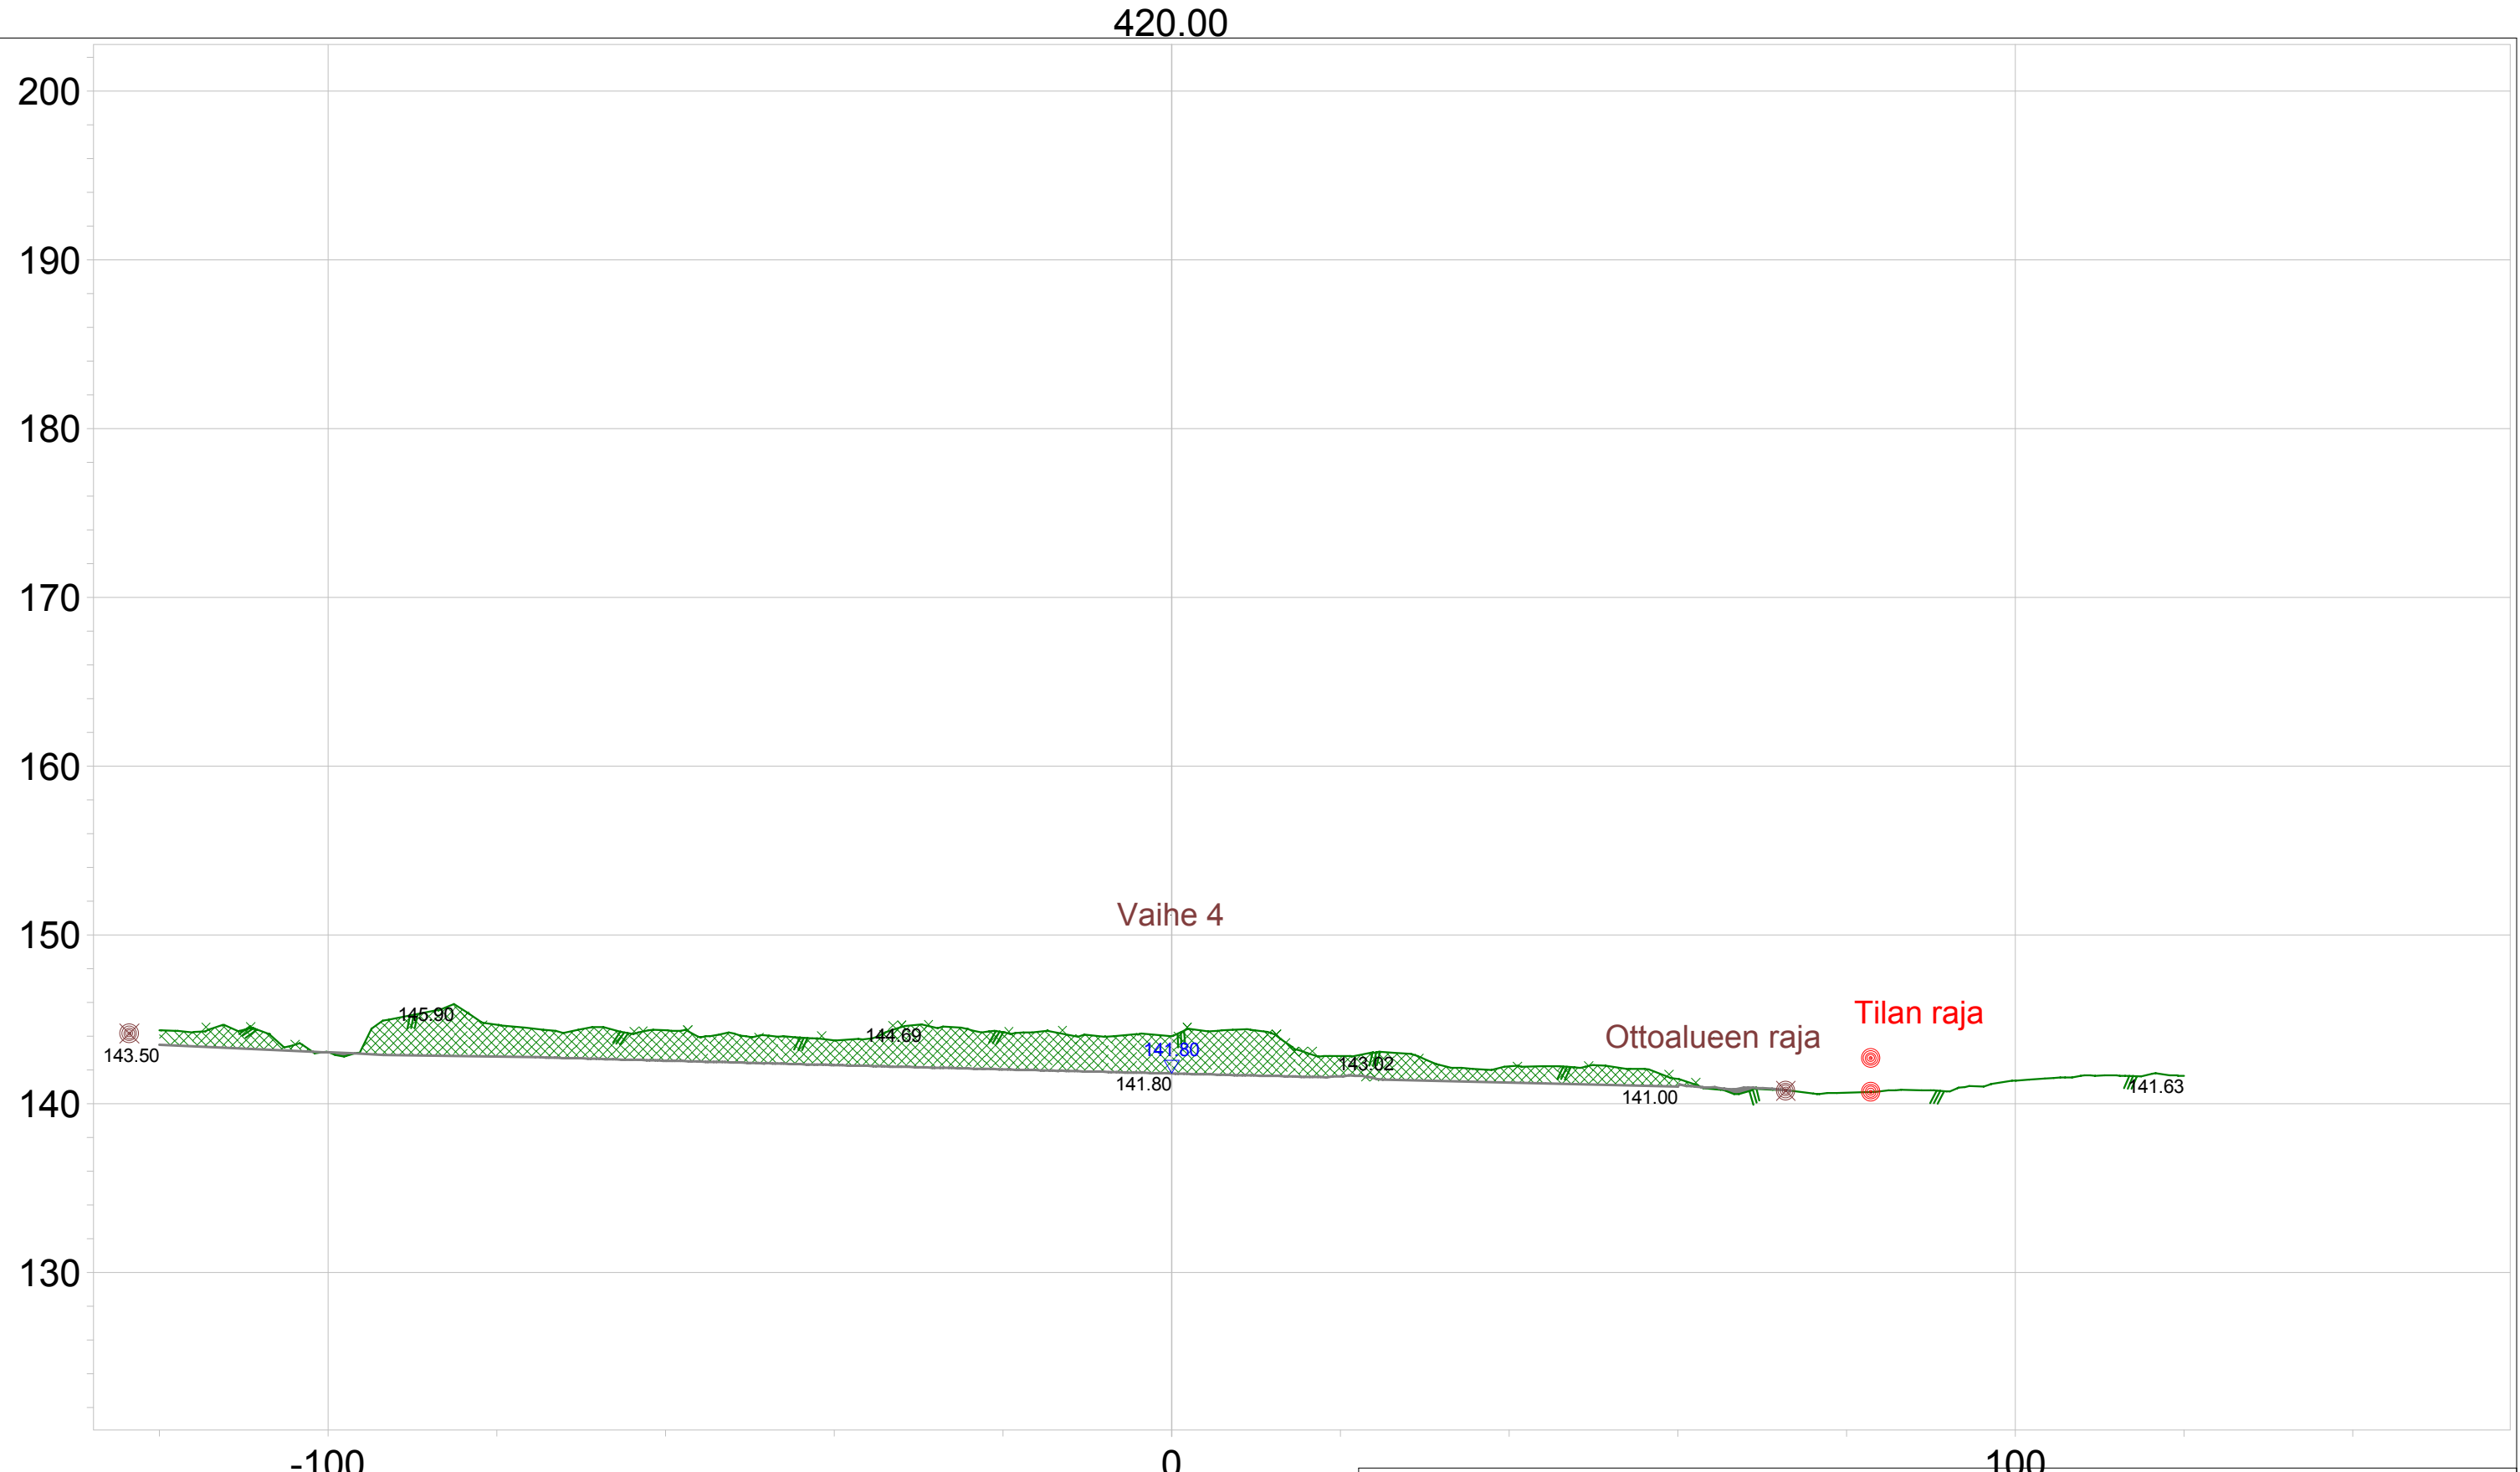


K.osa/Kylä	Kortteli/Tila	Tontti/RN:o	Viranomaisen arkistointimerkintöjä varten	
Halli	182-454-26-3	182-454-75-4		
Rakennustoimenpide			Piirustustyyppi	Juoks.n:o
Maa-aines ja ympäristölupa			Poikkileikkaus	F - F
Rakennuskohteen nimi ja osoite			Piirustuksen sisältö	Mittakaavat
Kolhinkallio				1:750
Ollin Sora Oy			ETRS-TM35	N2000
Suunnittelijan nimi, päiväys ja allekirjoitus			Suunnitteluala, työn numero ja piirustuksen numero	Muutos
Talastekniikka Oy				
Juha-Matti Nieminen				
03.02.2026				

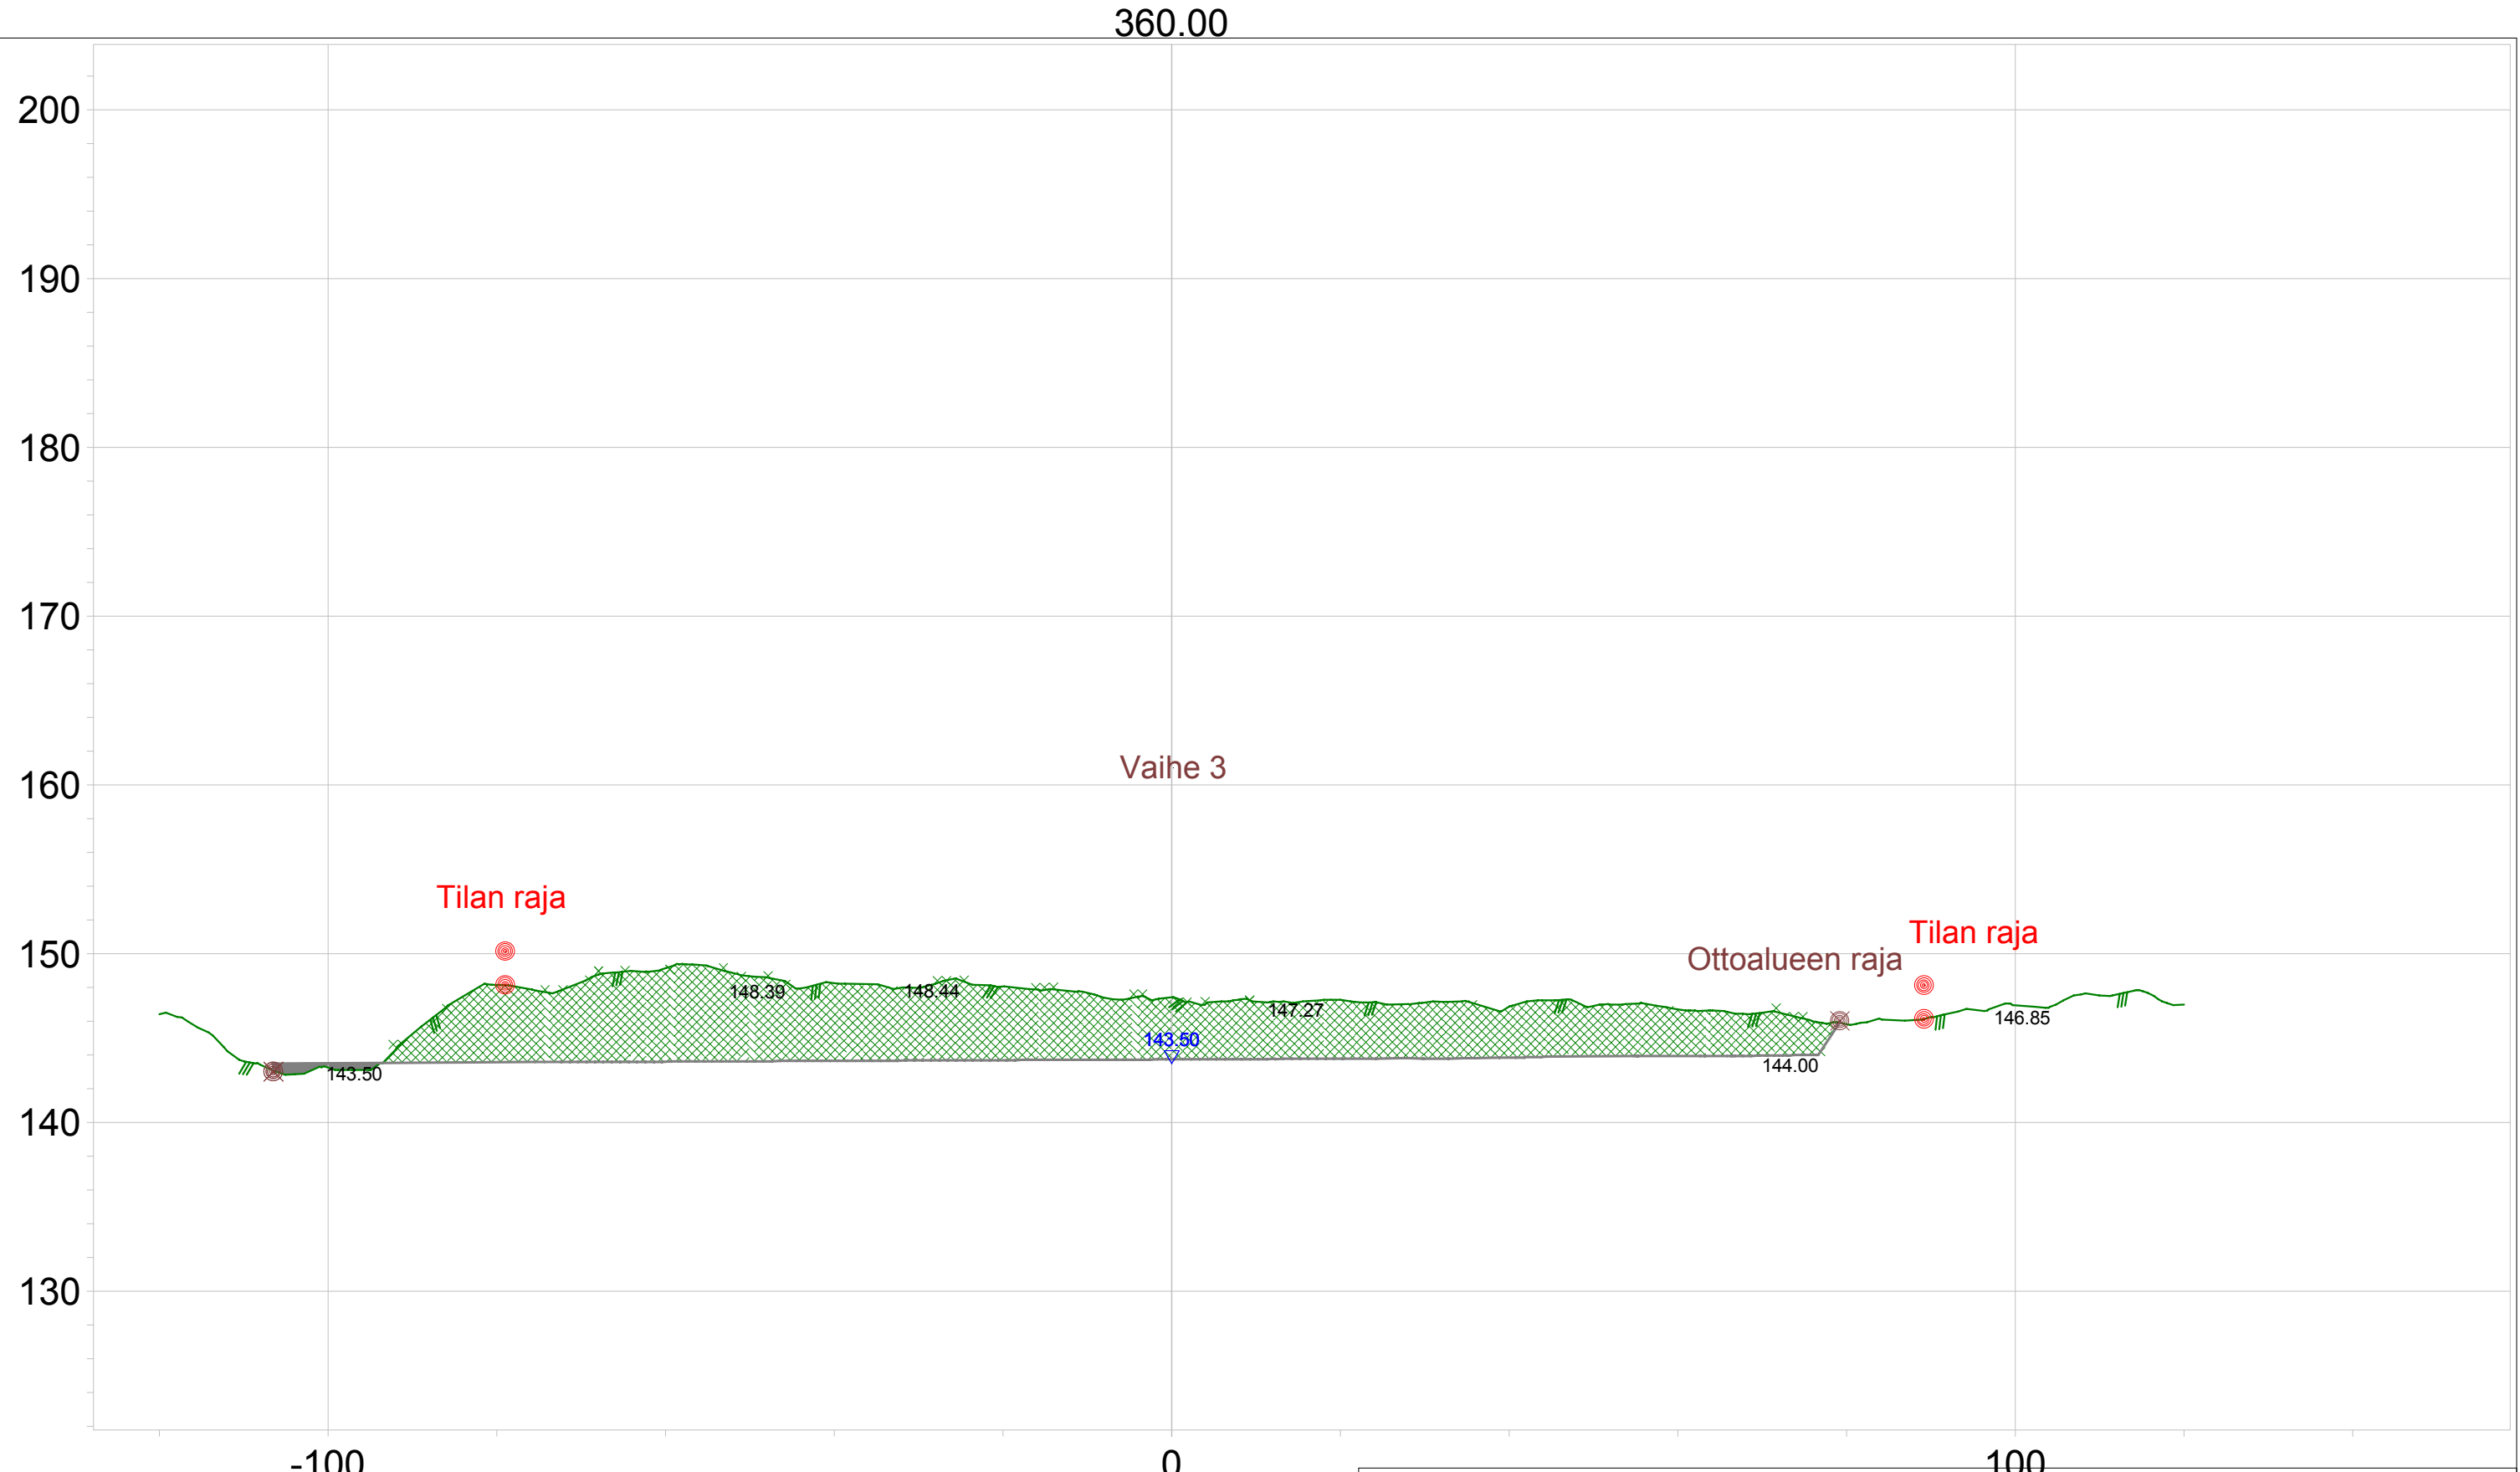

K.osa/Kylä	Kortteli/Tila	Tontti/RN:o	Viranomaisen arkistointimerkintöjä varten	
Halli	182-454-26-3	182-454-75-4		
Rakennustoimenpide			Piirustustyyppi	Juoks.n:o
Maa-aines ja ympäristölupa			Poikkileikkaus	G - G
Rakennuskohteen nimi ja osoite			Piirustuksen sisältö	Mittakaavat
Kolhinkallio				1:750
Ollin Sora Oy			ETRS-TM35	N2000
Suunnittelijan nimi, päiväys ja allekirjoitus			Suunnitteluala, työn numero ja piirustuksen numero	Muutos
Talastekniikka Oy				
Juha-Matti Nieminen				
03.02.2026				

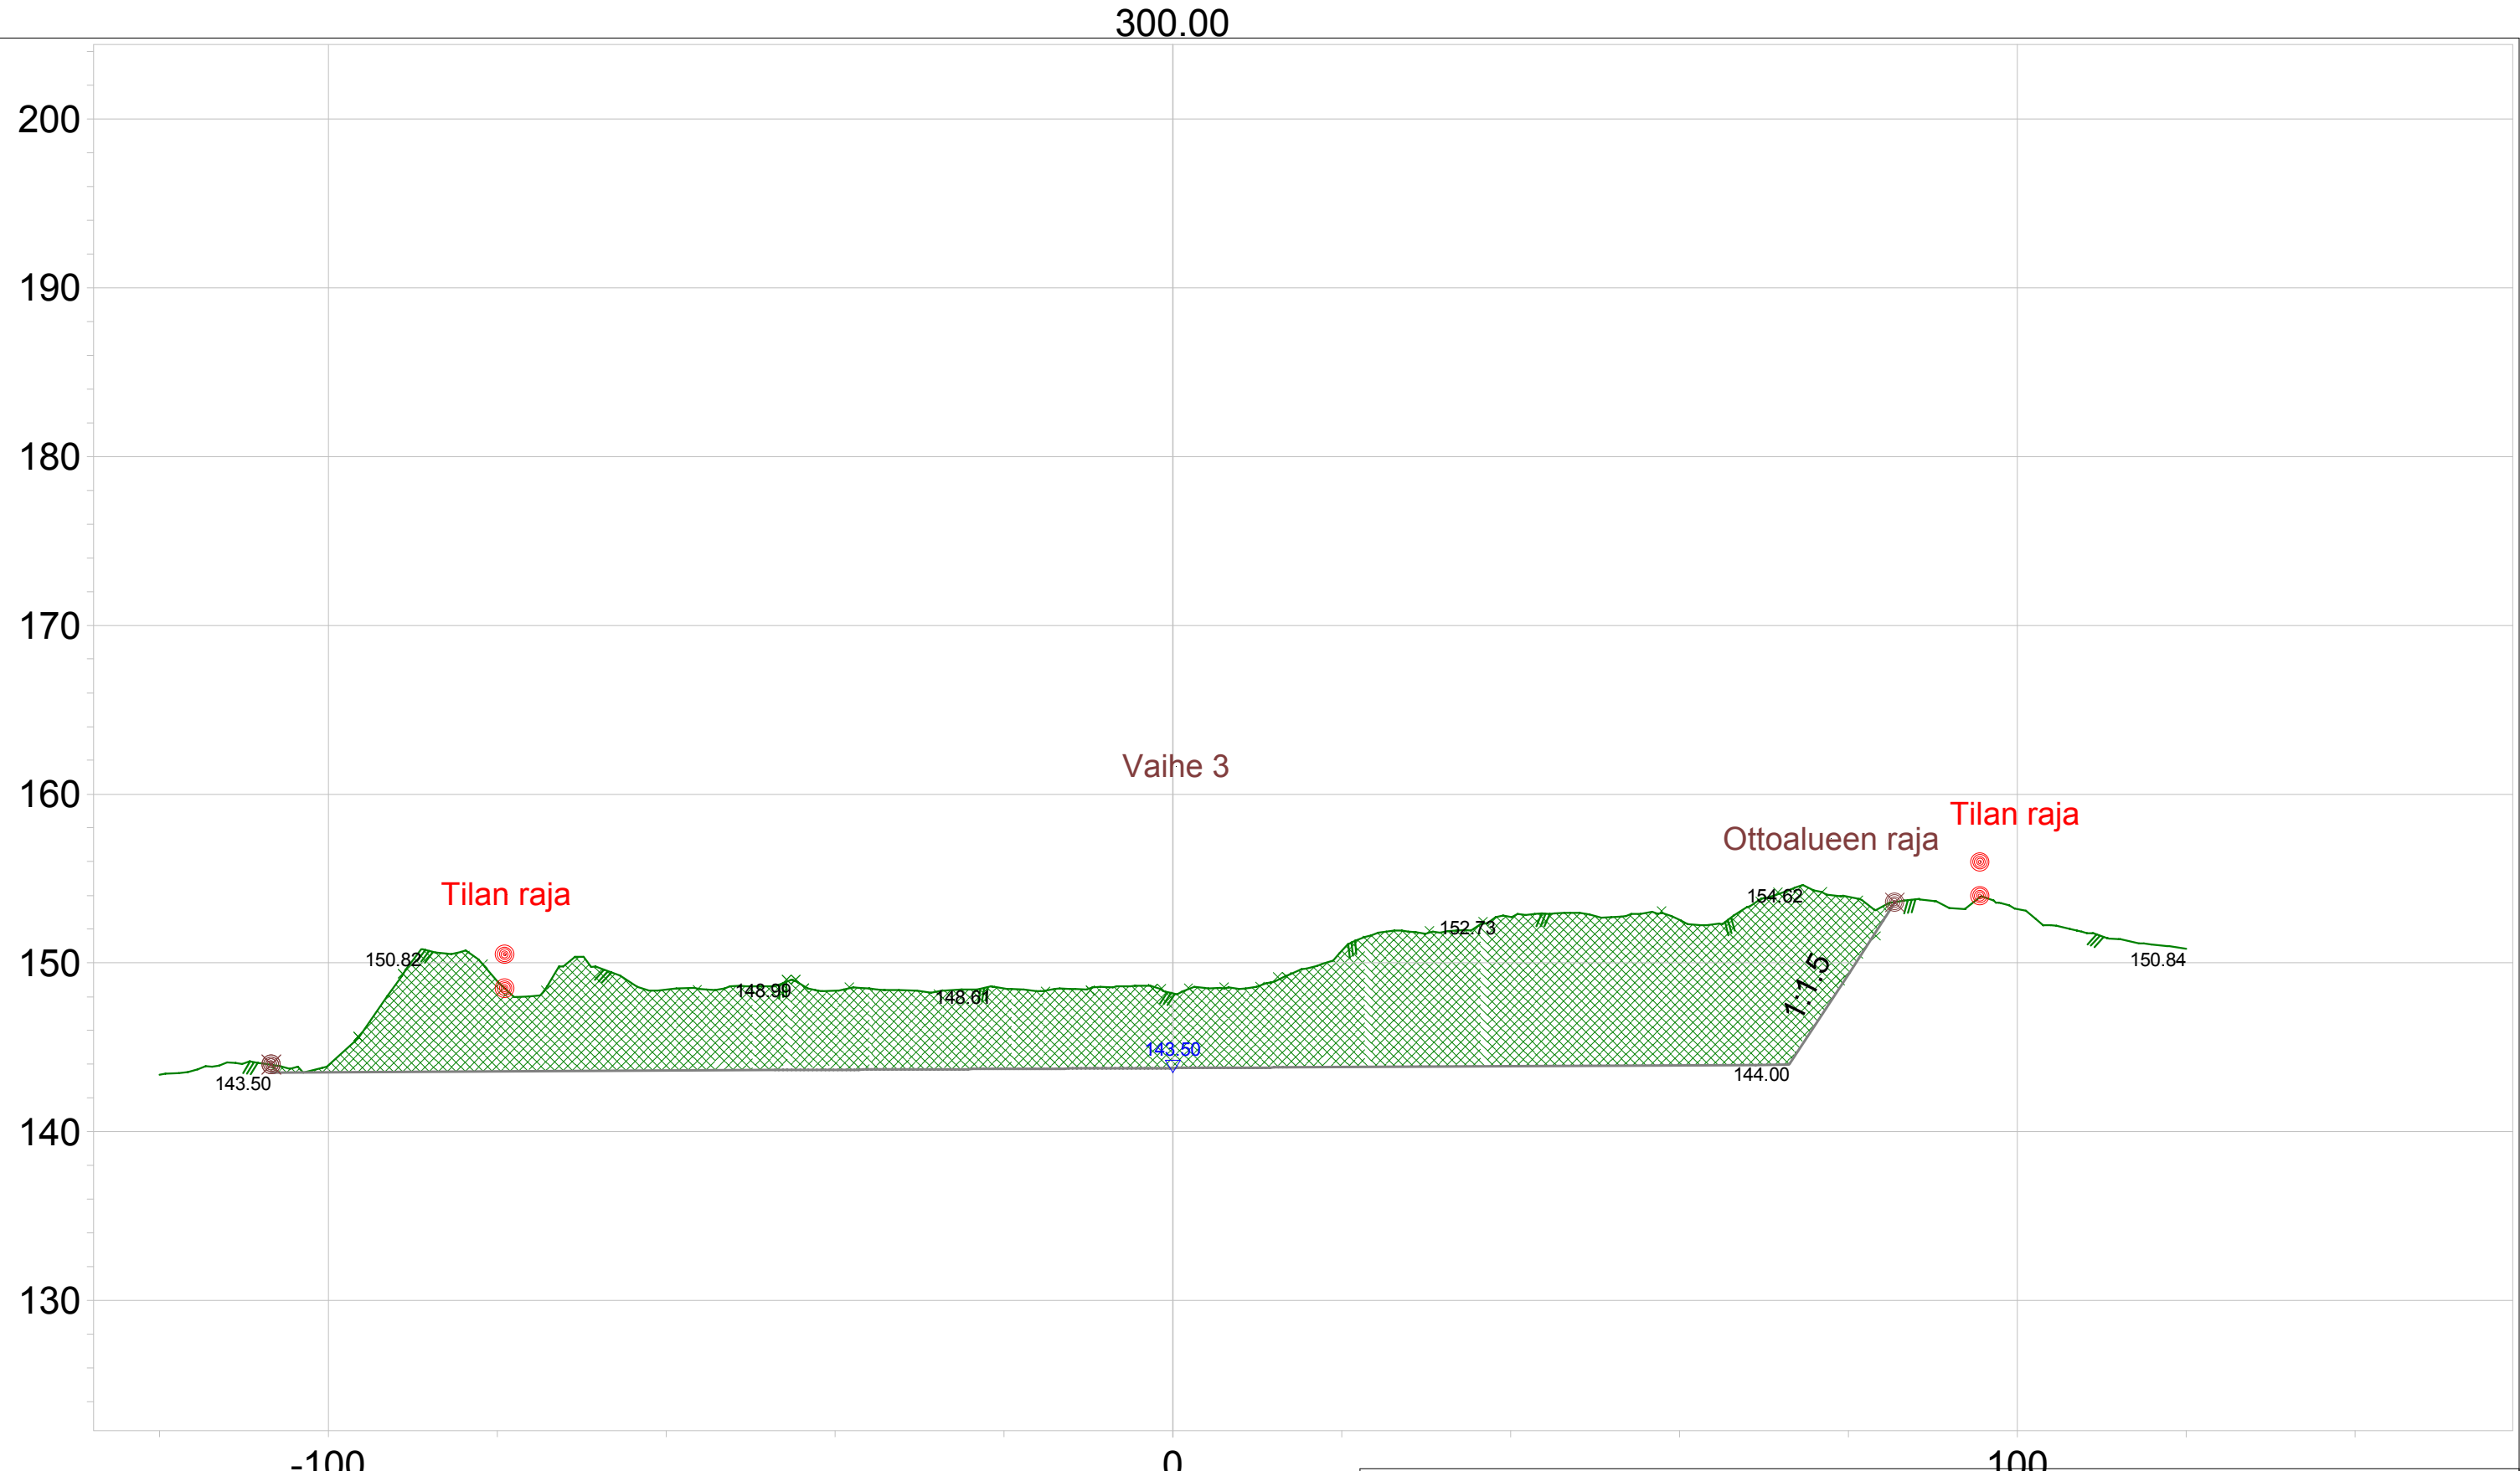

K.osa/Kylä	Kortteli/Tila	Tontti/RN:o	Viranomaisen arkistointimerkintöjä varten	
Halli	182-454-26-3	182-454-75-4		
Rakennustoimenpide			Piirustuslaji	Juoks.n:o
Maa-aines ja ympäristölupa			Poikkileikkaus	H - H
Rakennuskohteen nimi ja osoite			Piirustuksen sisältö	Mittakaavat
Kolhinkallio			ETRS-TM35 N2000	1:750
Ollin Sora Oy				
Suunnittelijan nimi, päiväys ja allekirjoitus			Suunnitteluala, työn numero ja piirustuksen numero	Muutos
Talastekniikka Oy				
Juha-Matti Nieminen				
03.02.2026				

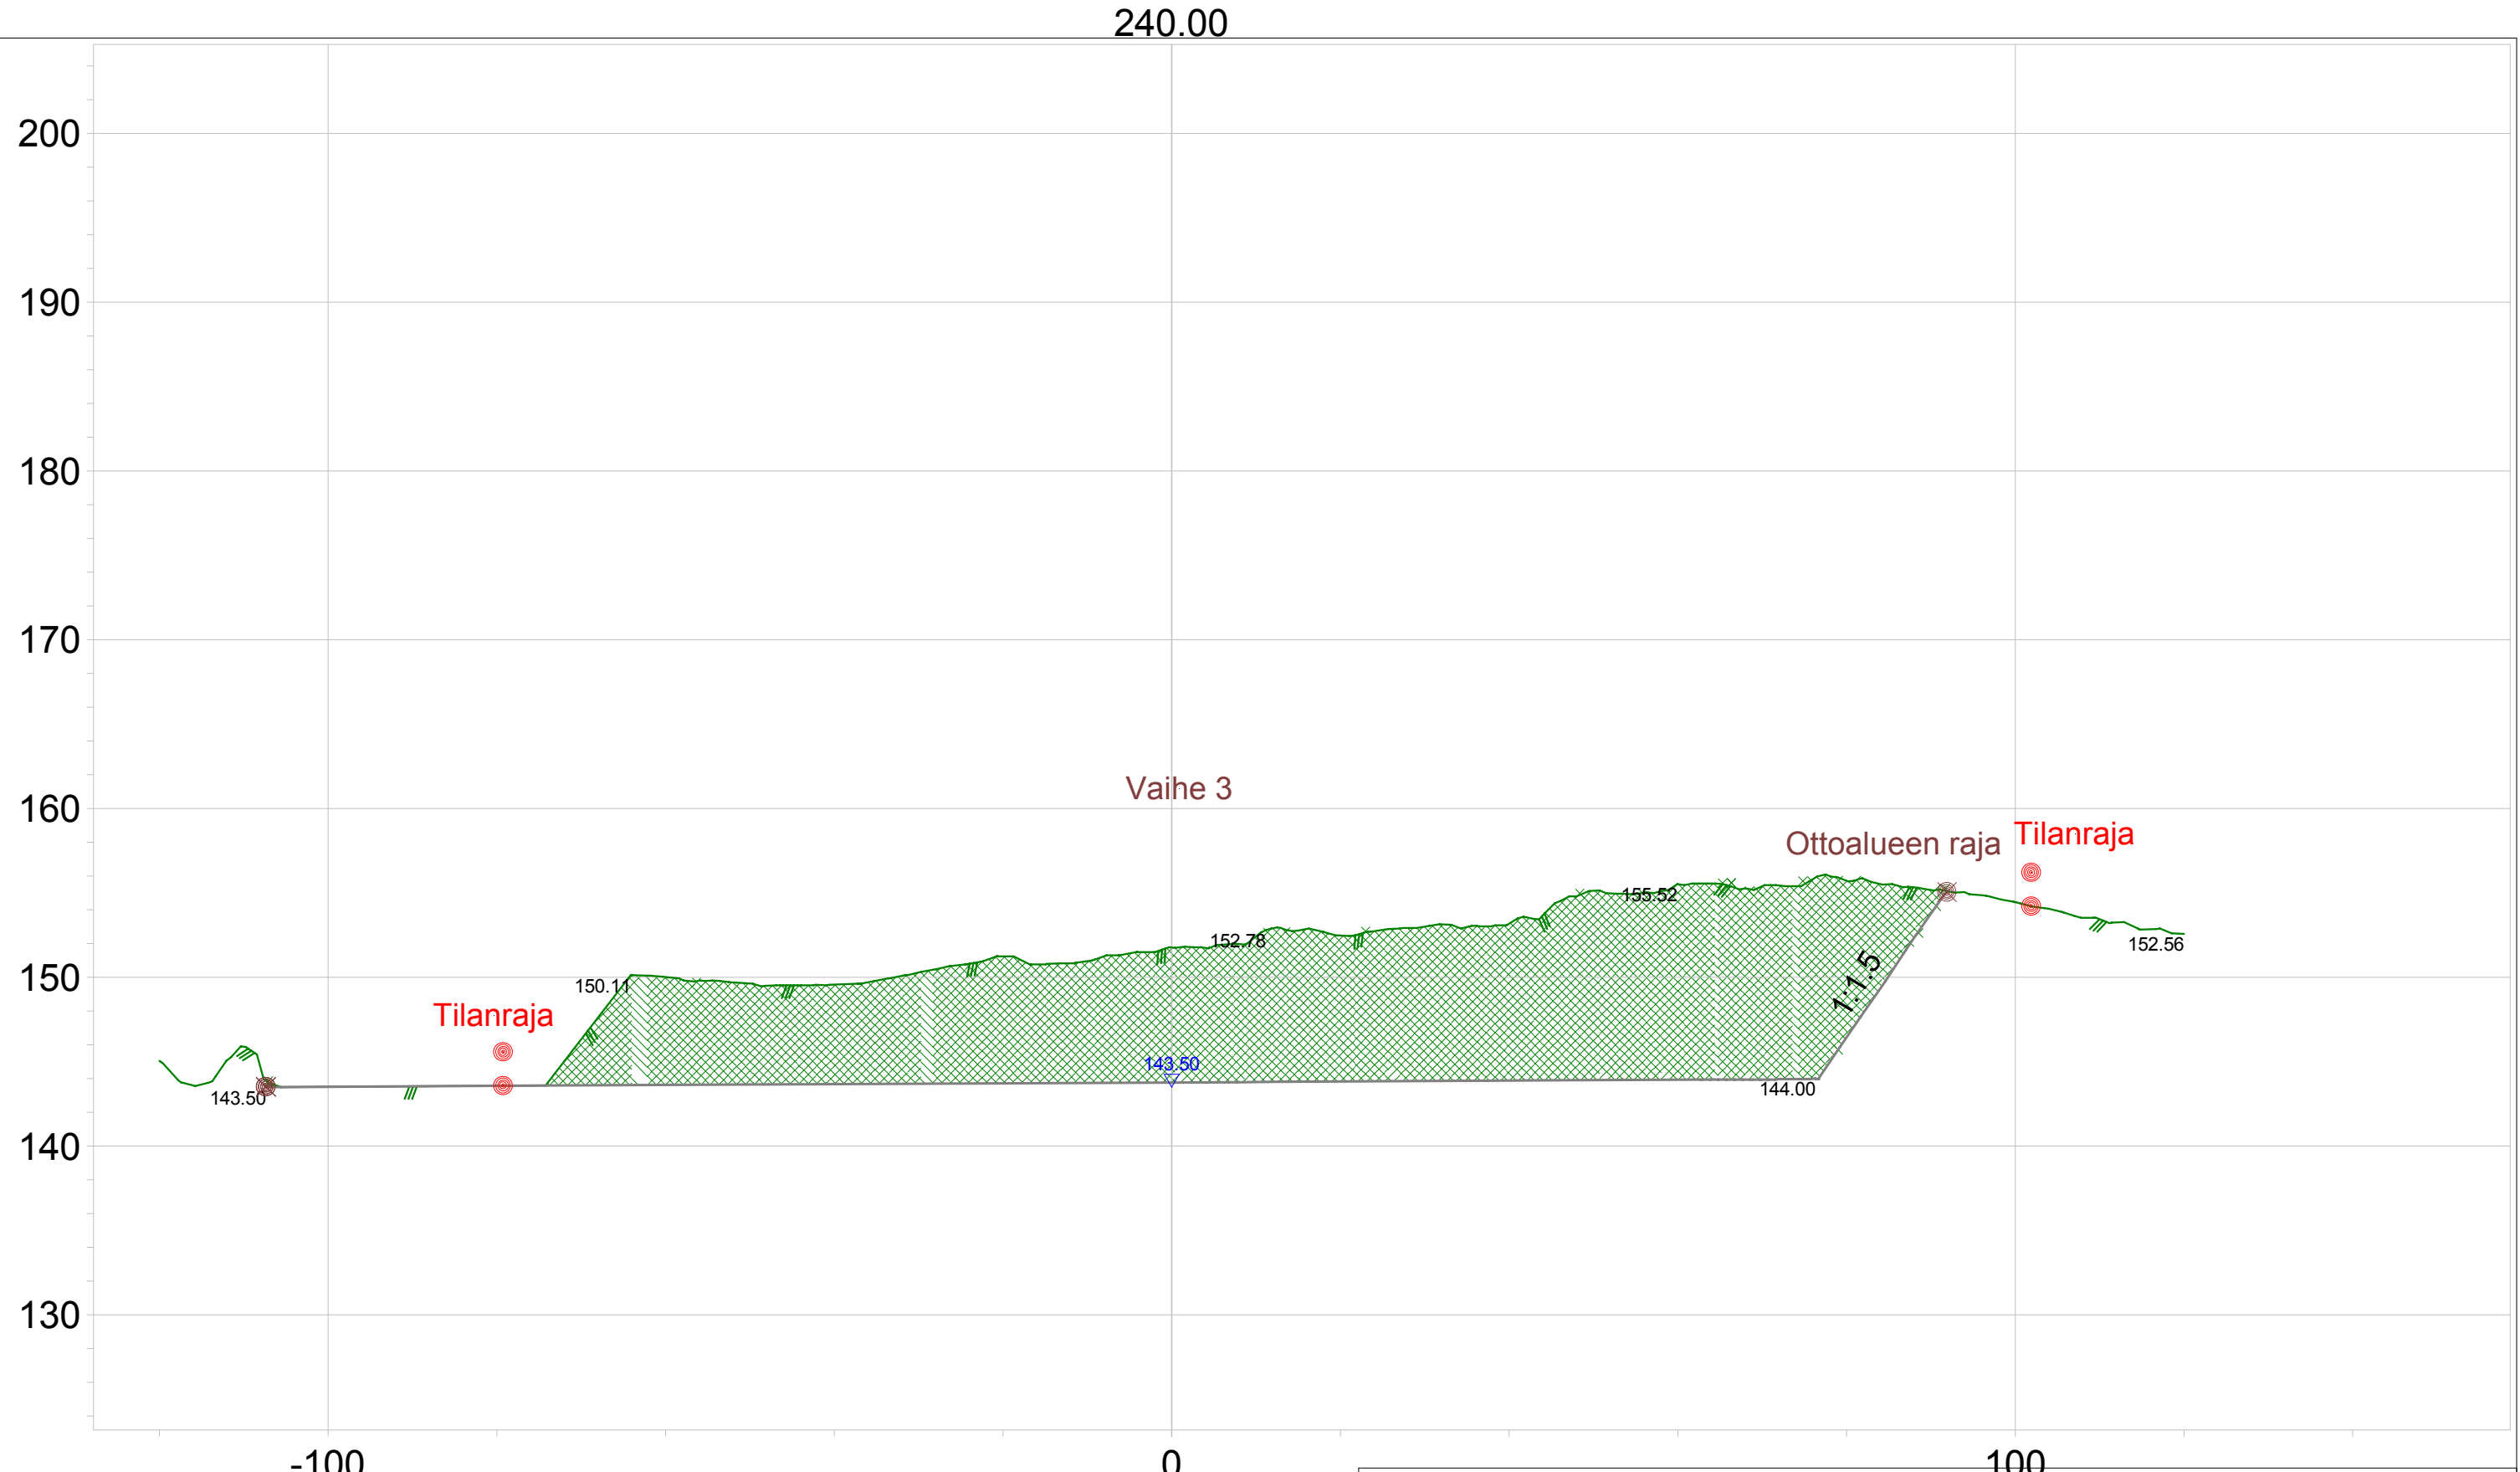


-100

0

100

K.osa/Kylä	Kortteli/Tila	Tontti/RN:o	Viranomaisen arkistointimerkintöjä varten	
Halli	182-454-26-3	182-454-75-4		
Rakennustoimenpide			Piirustustyyppi	Juoks.n:o
Maa-aines ja ympäristölupa			Poikkileikkaus	I - I
Rakennuskohteen nimi ja osoite			Piirustuksen sisältö	Mittakaavat
Kolhinkallio				1:750
Ollin Sora Oy			ETRS-TM35	N2000
Suunnittelijan nimi, päiväys ja allekirjoitus			Suunnitteluala, työn numero ja piirustuksen numero	Muutos
Talastekniikka Oy				
Juha-Matti Nieminen				
03.02.2026				

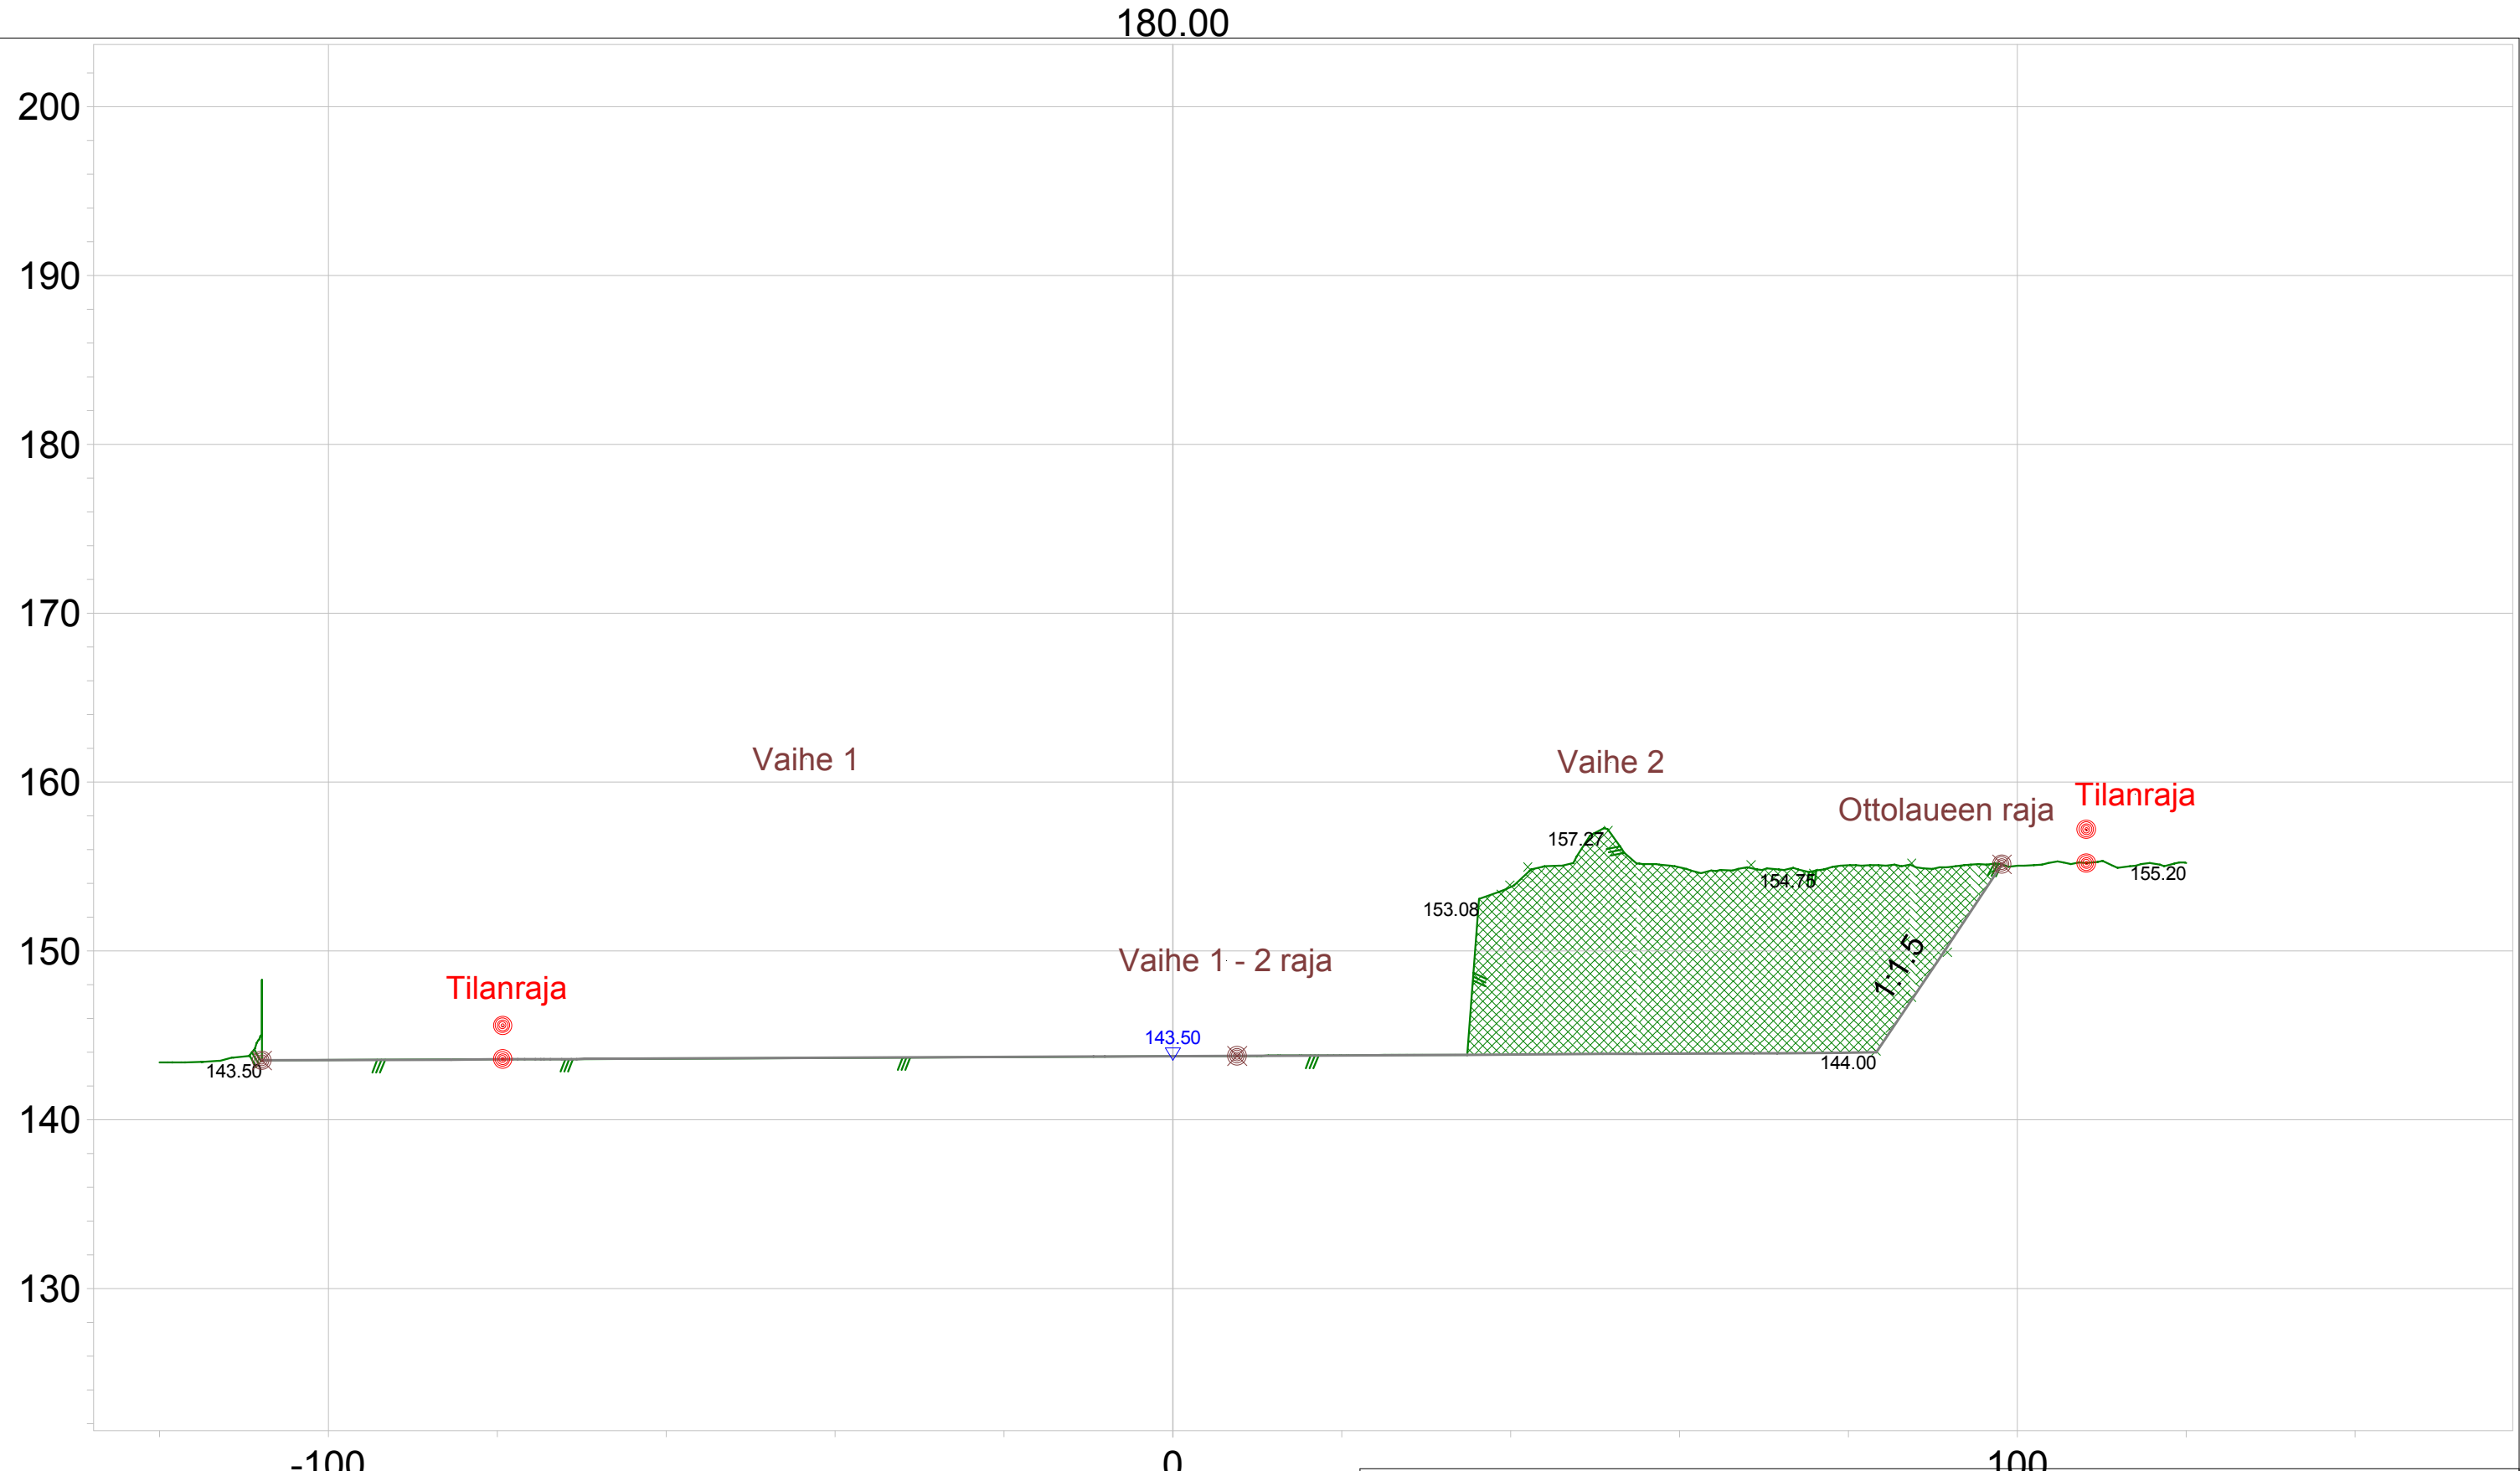

K.osa/Kylä	Kortteli/Tila	Tontti/RN:o	Viranomaisen arkistointimerkintöjä varten	
Halli	182-454-26-3	182-454-75-4		
Rakennustoimenpide			Piirustustyyppi	Juoks.n:o
Maa-aines ja ympäristölupa			Poikkileikkaus	J - J
Rakennuskohteen nimi ja osoite			Piirustuksen sisältö	Mittakaavat
Kolhinkallio				1:750
Ollin Sora Oy			ETRS-TM35	N2000
Suunnittelijan nimi, päiväys ja allekirjoitus			Suunnitteluala, työn numero ja piirustuksen numero	
Talastekniikka Oy				
Juha-Matti Nieminen				
03.02.2026			Muutos	



K.osa/Kylä	Kortteli/Tila	Tontti/RN:o	Viranomaisen arkistointimerkintöjä varten	
Halli	182-454-26-3	182-454-75-4		
Rakennustoimenpide			Piirustustyyppi	Juoks.n:o
Maa-aines ja ympäristölupa			Poikkileikkaus	K - K
Rakennuskohteen nimi ja osoite			Piirustuksen sisältö	Mittakaavat
Kolhinkallio				1:750
Ollin Sora Oy			ETRS-TM35	N2000
Suunnittelijan nimi, päiväys ja allekirjoitus			Suunnitteluala, työn numero ja piirustuksen numero	Muutos
Talastekniikka Oy				
Juha-Matti Nieminen				
03.02.2026				



K.osa/Kylä	Kortteli/Tila	Tontti/RN:o	Viranomaisen arkistointimerkintöjä varten	
Halli	182-454-26-3	182-454-75-4		
Rakennustoimenpide			Piirustustyyppi	Juoks.n:o
Maa-aines ja ympäristölupa			Poikkileikkaus	L - L
Rakennuskohteen nimi ja osoite			Piirustuksen sisältö	Mittakaavat
Kolhinkallio			ETRS-TM35 N2000	1:750
Ollin Sora Oy				
Suunnittelijan nimi, päiväys ja allekirjoitus			Suunnitteluala, työn numero ja piirustuksen numero	Muutos
Talastekniikka Oy				
Juha-Matti Nieminen				
03.02.2026				