
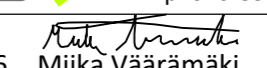
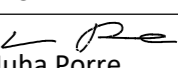
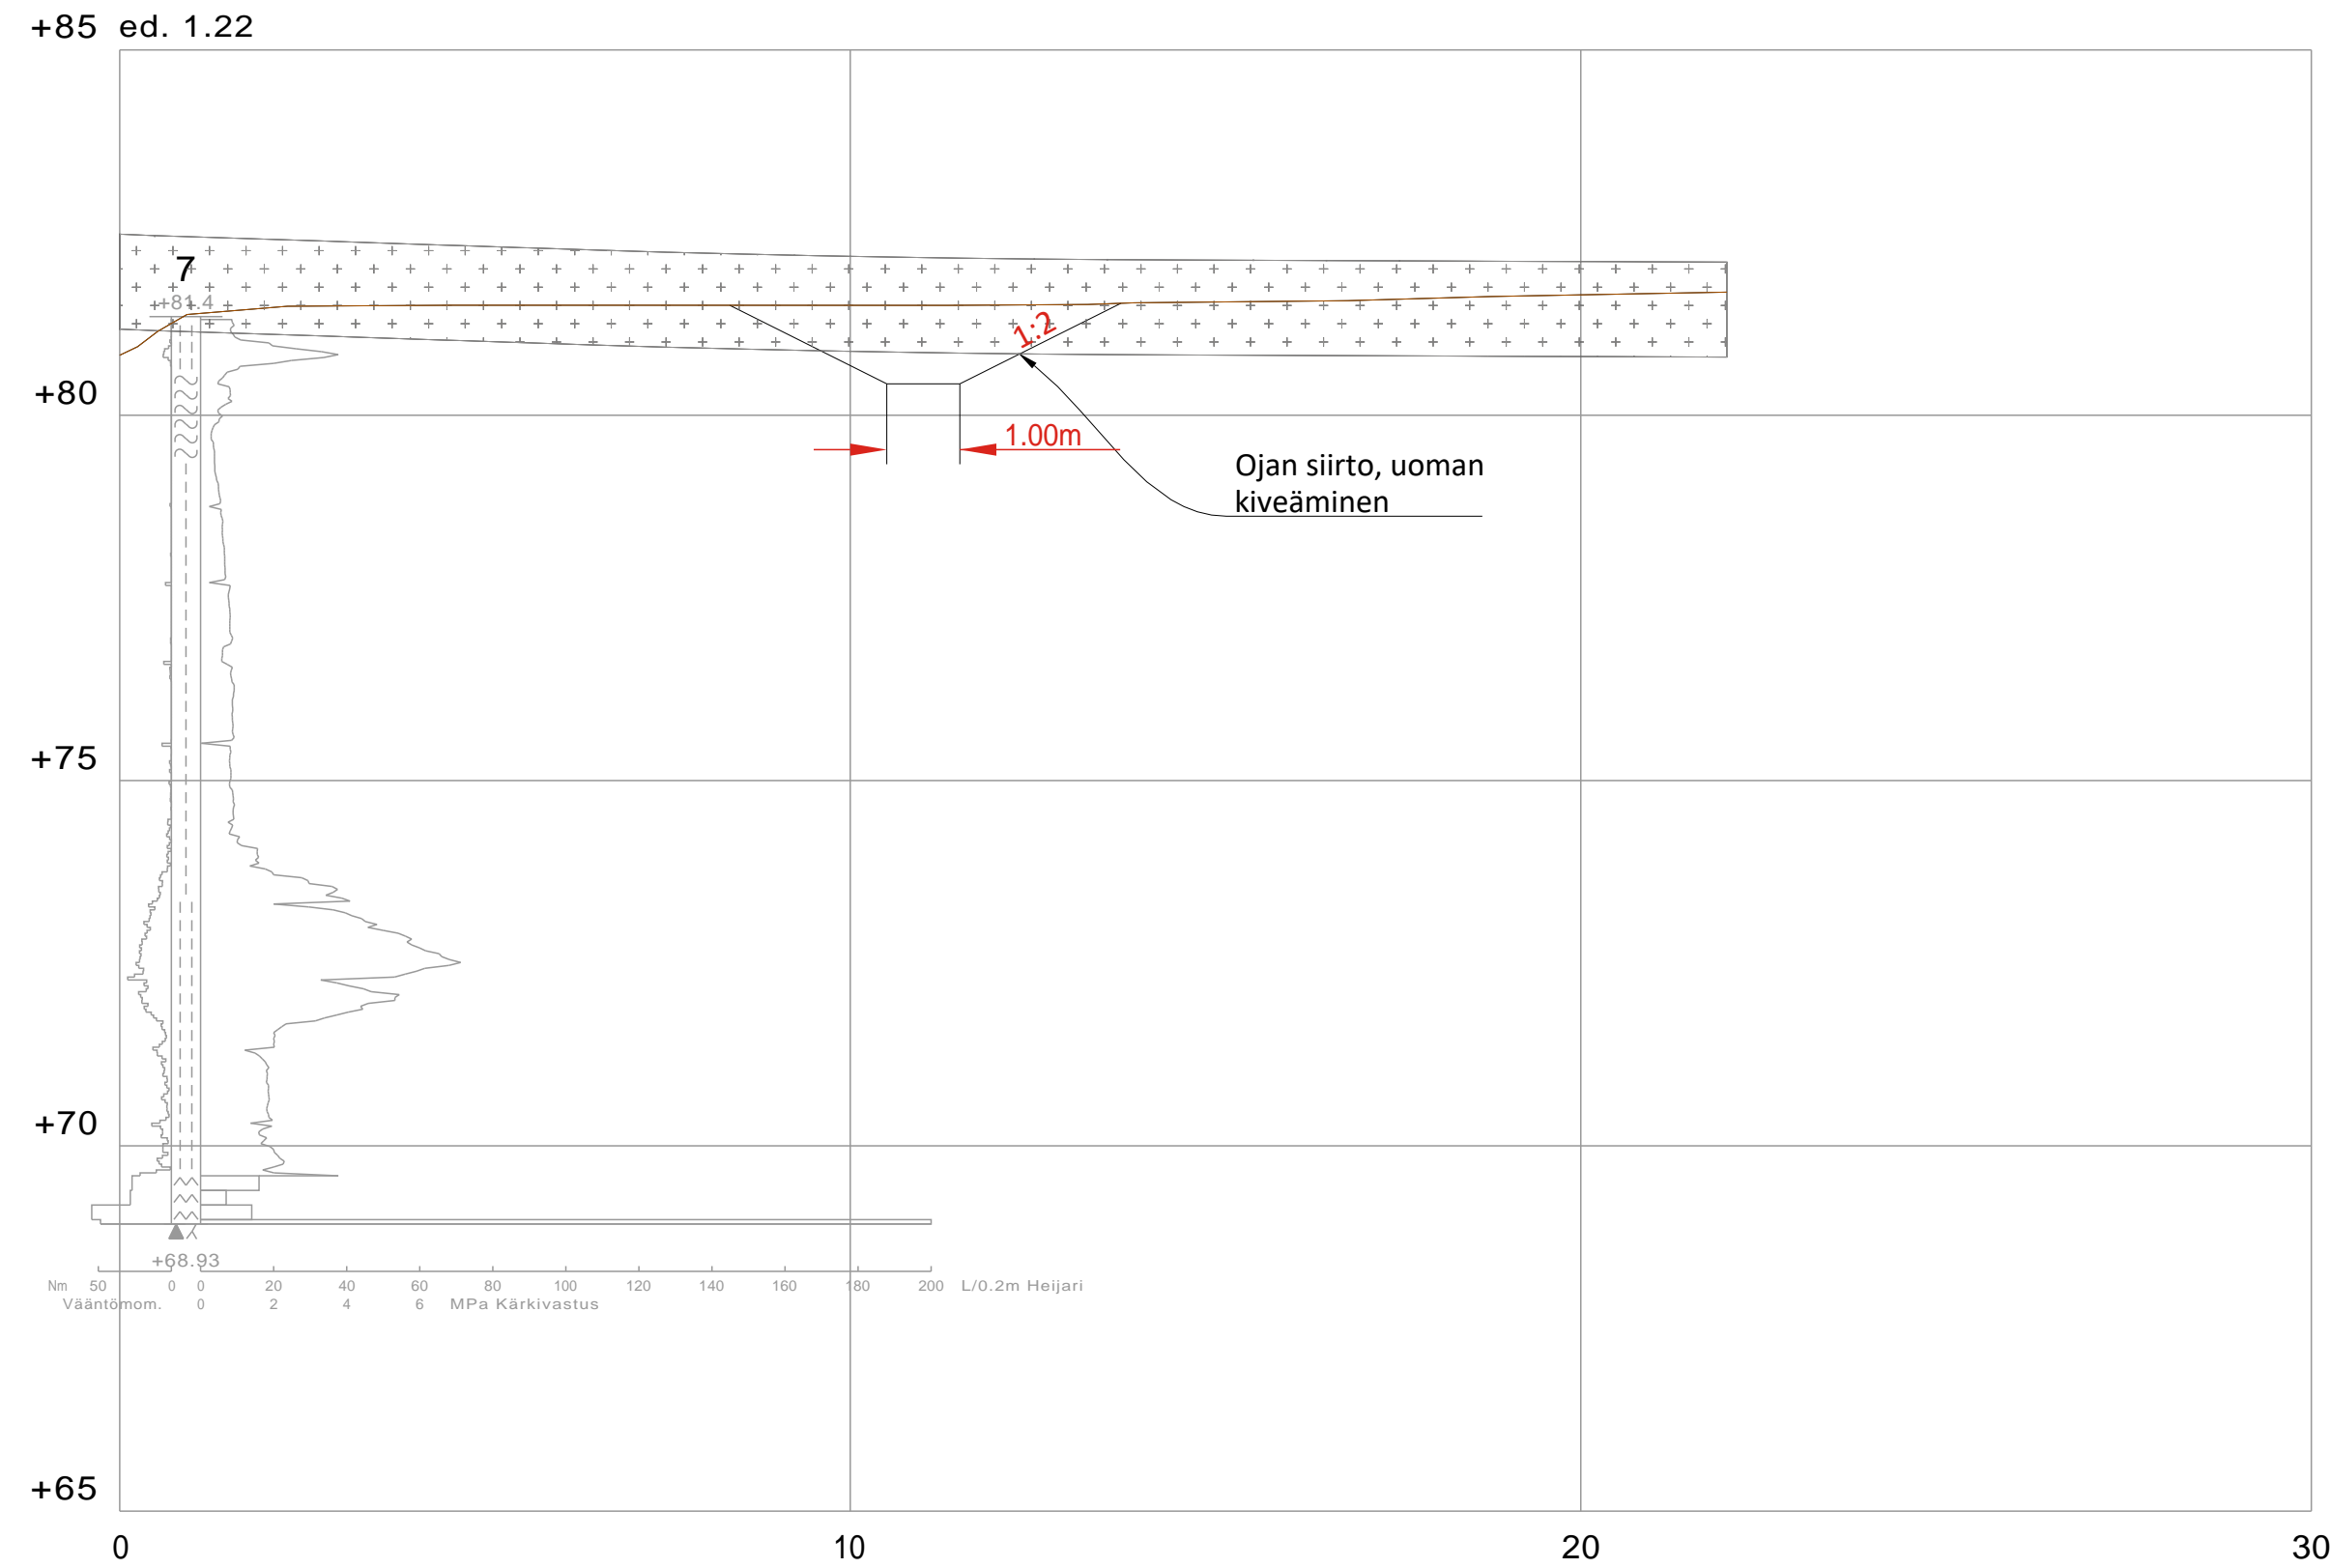






Tilaaja ja suunnittelukohte Jämsän kaupunki LÄNSIKESKUKSEN KUNNALLISTEKNIikka	Piirustuksen sisältö SUUNNITELMAKARTTA	Mittakaavat 1:200
 Aluetaito Oy Asemakatu 1, 62100 LAPUA etunimi.sukunimi@aluetaito.fi www.aluetaito.fi p. 040-8383 281	Koordinaatti- ja korkeusjärjestelmä ETRS GK25 N 2000	Työn ja piirustuksen n:o
20.2.2026  Miika Väärämäki  Juha Porre	9899.107	

LEIKKAUS A - A, 1:100/100



Uoman kiveäminen, tyyppipoikkileikkaus 1:100

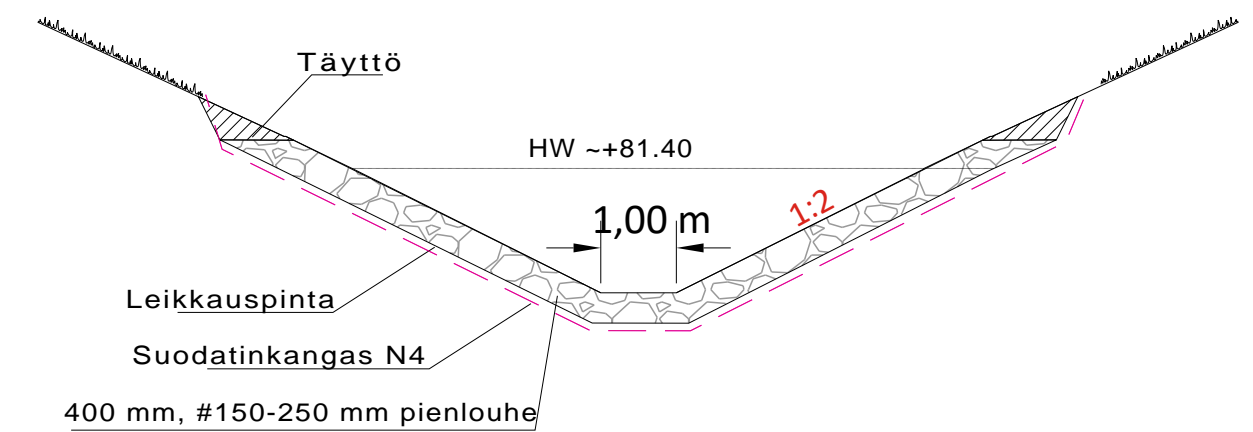


Tilaaaja ja suunnittelukohte Jämsän kaupunki GOLFTIEN LOPPUOSAN KUNNALLISTEKNIikka	Piirustuksen sisältö LEIKKAUS A-A	Mittakaavat 1:100
 Aluetaito Oy Asemakatu 1, 62100 LAPUA etunimi.sukunimi@aluetaito.fi www.aluetaito.fi p. 040-8383 281	Koordinaatti- ja korkeusjärjestelmä ETRS GK25 N 2000	Työn ja piirustuksen n:o 9899.232
20.2.2026 Miika Väärämäki	Juha Porre	

KUIVATUS

vas.

oik.

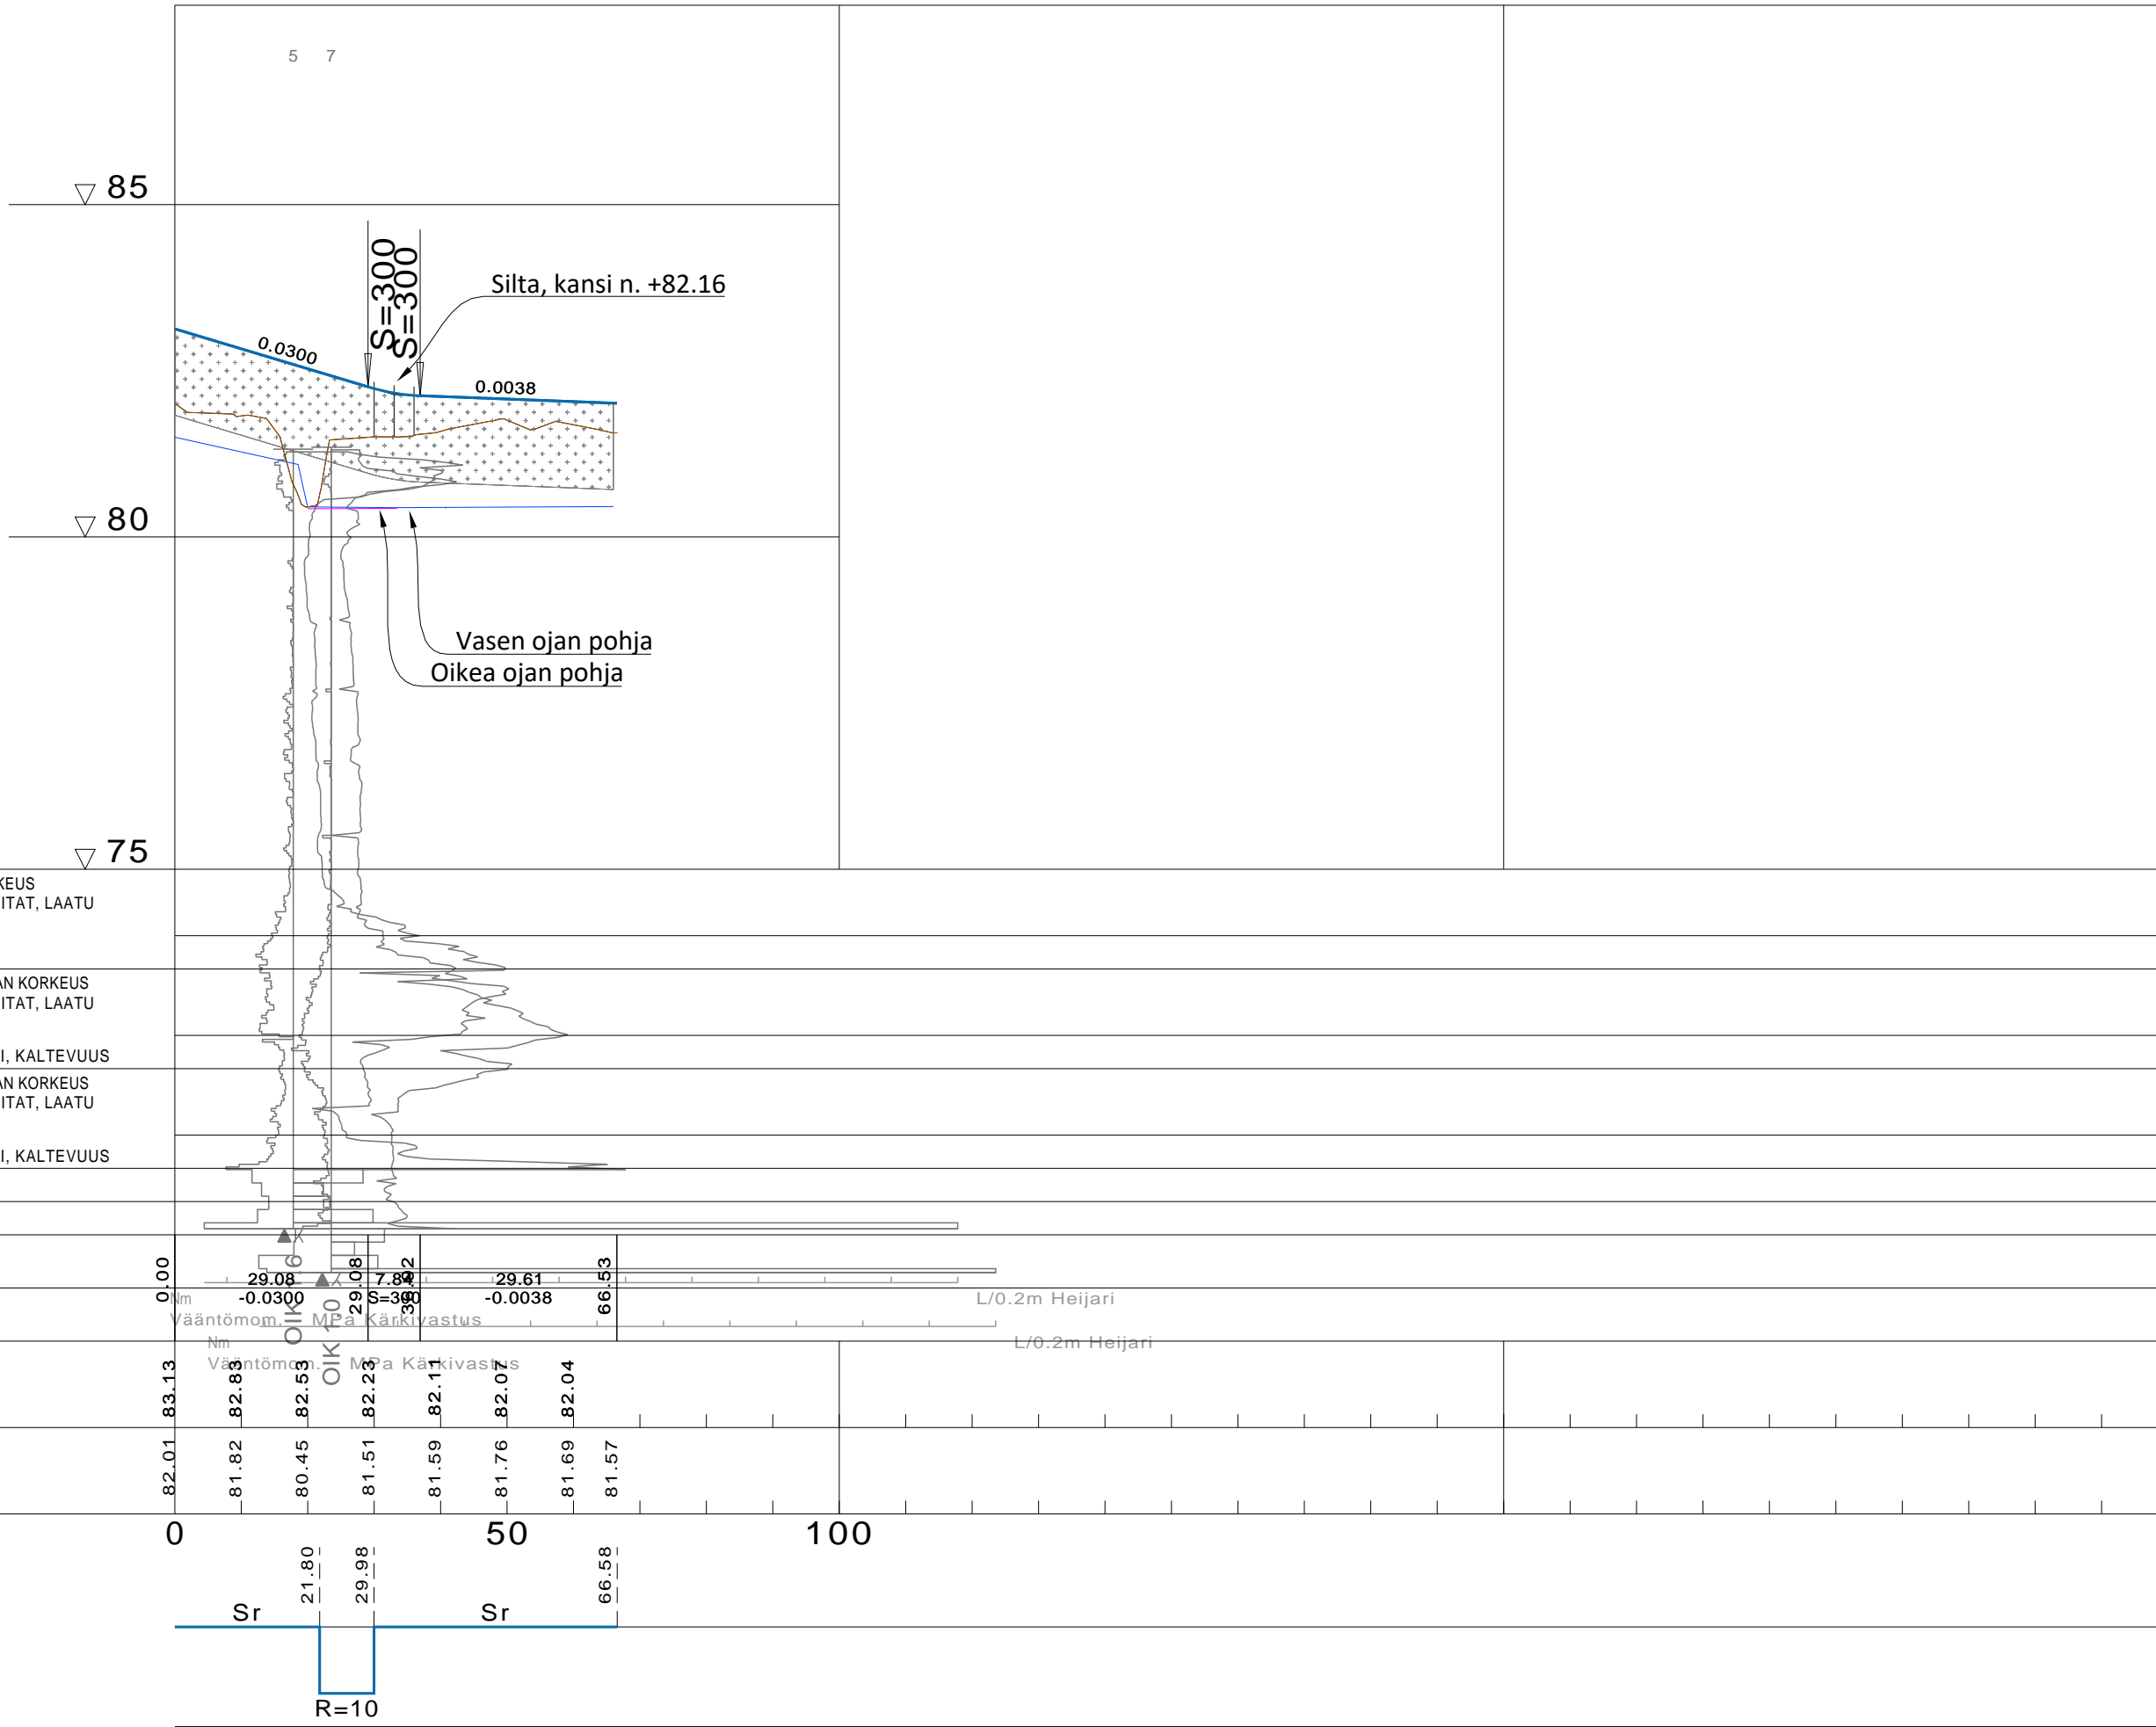

VESIJOHTO

LAEN KORKEUS
PUTKEN MITAT, LAATU

HULEVESIVIAMÄRI

SISÄPOHJAN KORKEUS
PUTKEN MITAT, LAATU

JÄTEVESIVIAMÄRI

SISÄPOHJAN KORKEUS
PUTKEN MITAT, LAATU

PUTKIEN PERUSTAMISTAPA

PÄÄLLYSRAKENNE

MÄTKÄ

KALTEVUUS / PYÖRISTYSSÄDE


TASAUSVIVIAN KORKEUS

MAANPINNAN KORKEUS

PAALUTUS



KAAREVUUS

AJORADAN SIVUKALTEVUUS

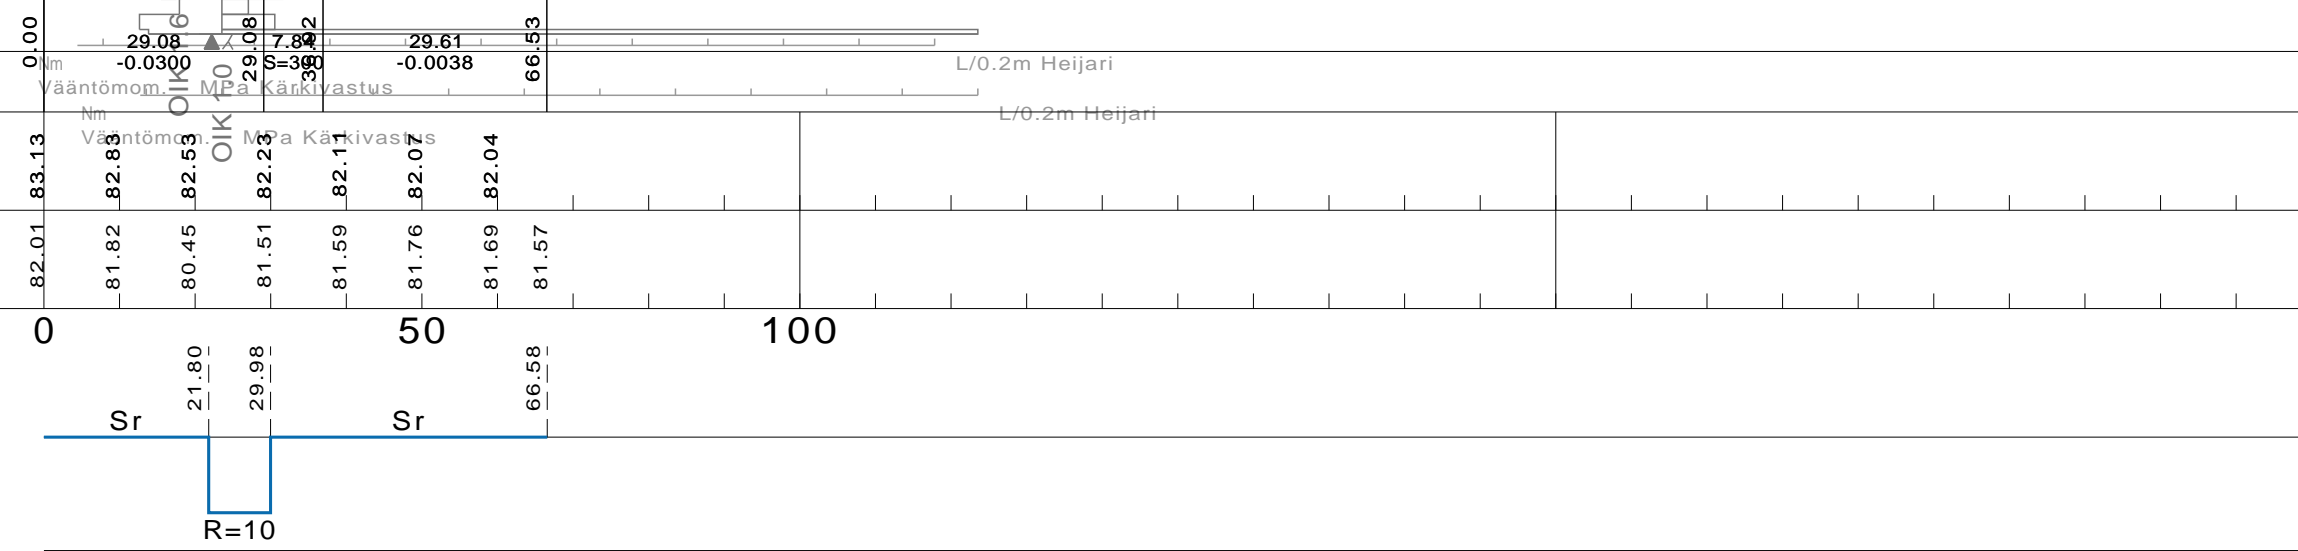

TYYPPIPOIKKILEIKKAUS
PAALULTA 30

1:100

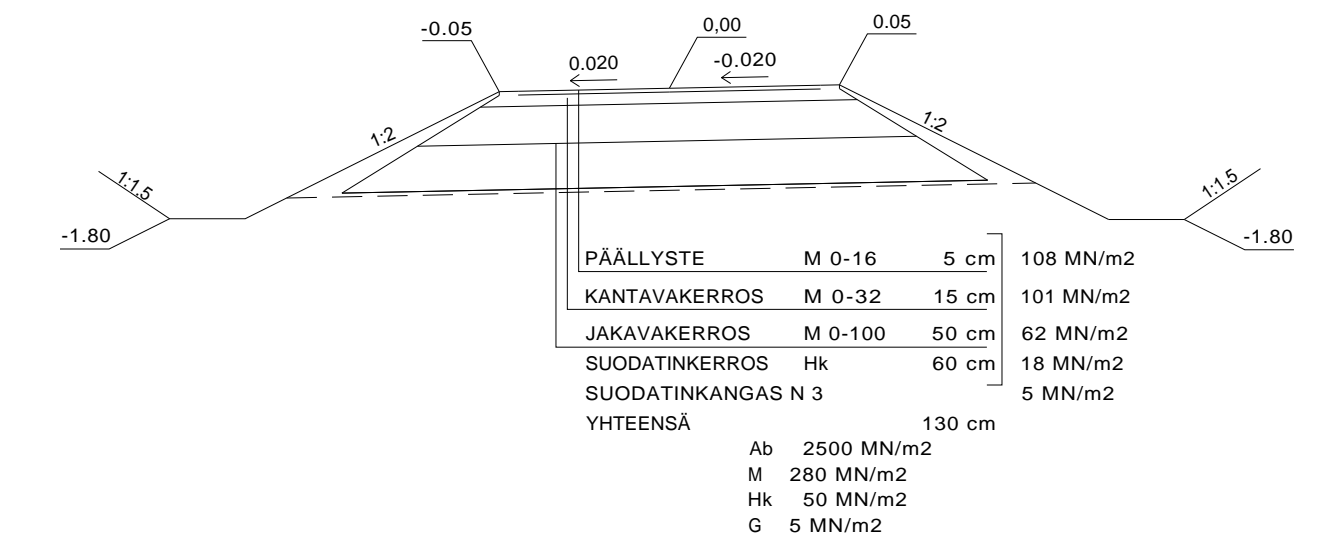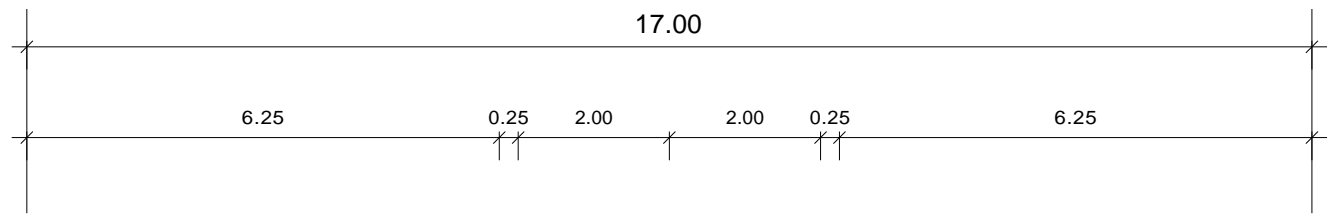

Tilaja ja suunnittelukohte		Piirustuksen sisältö	Mittakaavat
Jämsän kaupunki GOLFTIEN LOPPUOSAN KUNNALLISTEKNIikka		PITUUSLEIKKAUS 2KLv	1:1000/100
Aluetaito Oy Asemakatu 1, 62100 LAPUA etunimi.sukunimi@aluetaito.fi www.aluetaito.fi p. 040-8383 281		Koordinaatti- ja korkeusjärjestelmä	Työn ja piirustuksen n:o
20.2.2026	Miika Väärämäki	ETRS GK25 N 2000	9899.130