


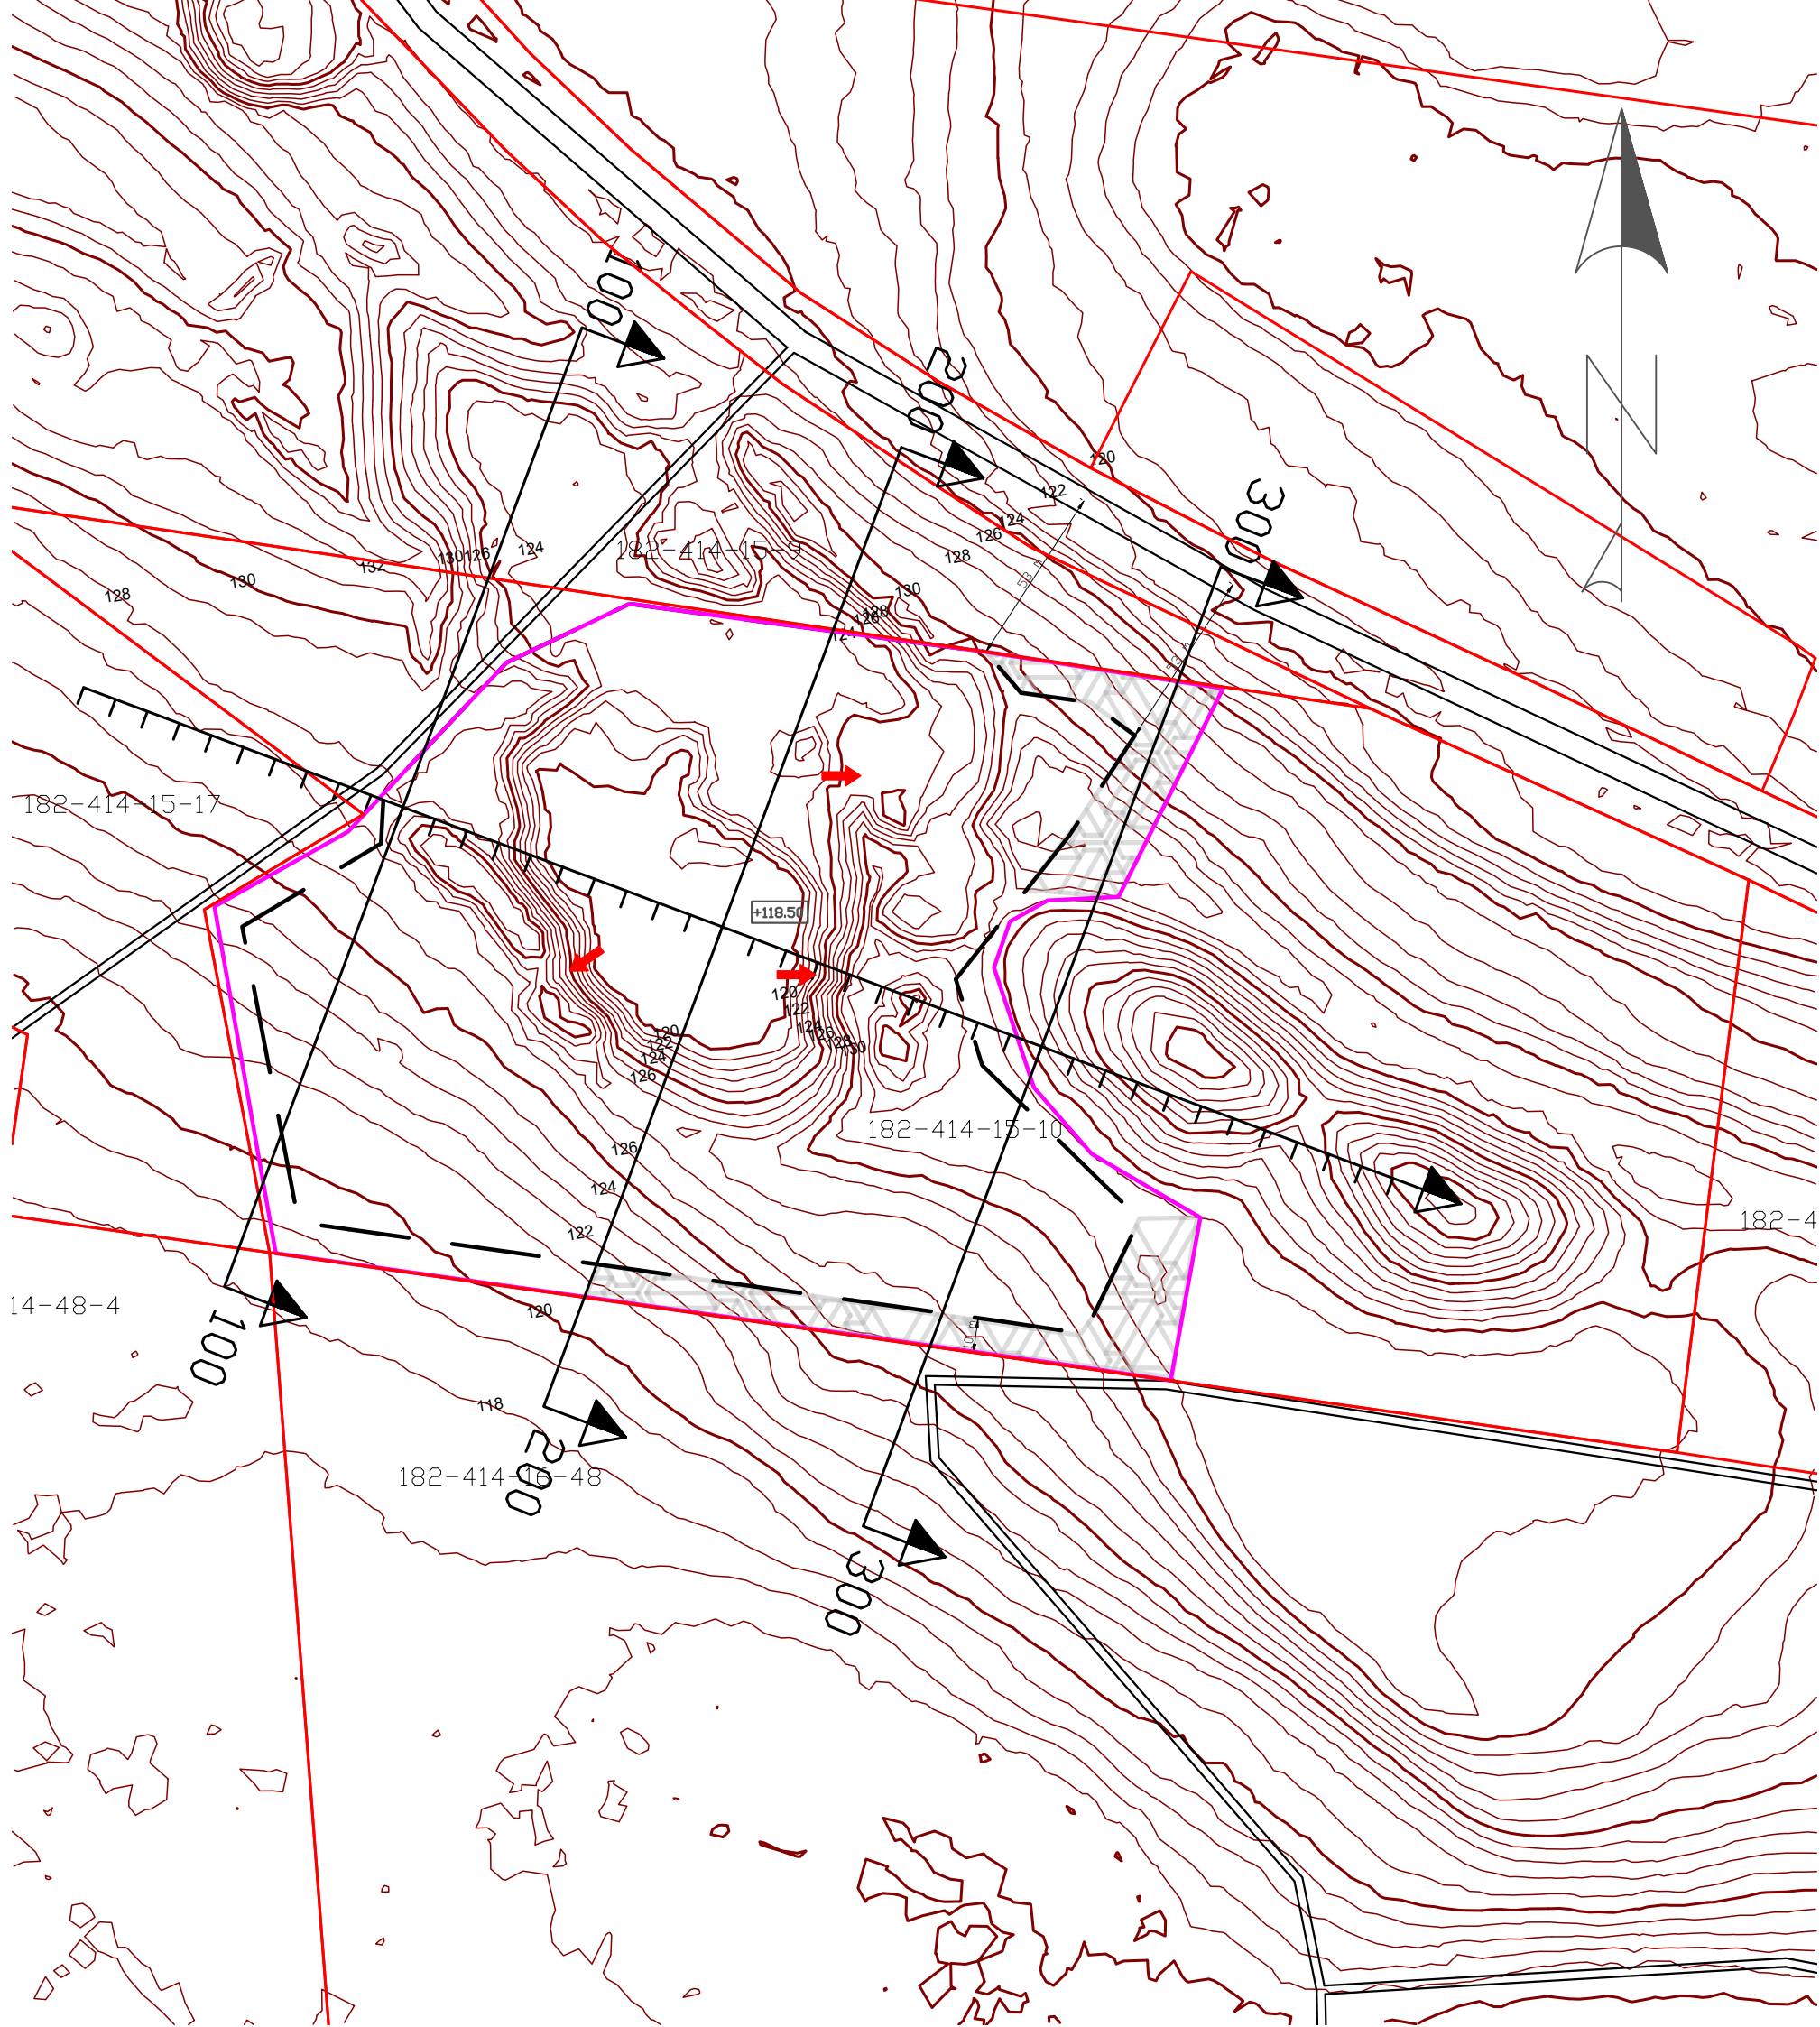





- TILAN RAJA
- SUUNNITELMA-ALUEEN RAJA (PINTA-ALA = 4,7 ha)
- OTTOTALUEEN RAJA (PINTA-ALA = 4 ha)
- +118.50

OTTOTASO
- OTTOSUUNTA
- KAIVANNAISJÄTTEEN JÄTEALUE (ohjeellinen)

Nykytilan korkeuskäyrät luotu MML:n laserkeilausaineiston 2024 mukaisesti


Suunnitelma- ja ottorajan muutos VHa 22.6.2026

TUNN	KPL	MUUTOS	NIMIM	PVM
Kaupunginosa		Kortteli/tila	Tontti/n:o	Viranomaisten merkintöjä
Rakennustoimenpide MAA-AINEKSEN OTTAMISSUUNNITELMA				Piirustustaji
				Mittakaava
Savon Kuljetus Oy Vainiola II 182-414-15-10 Jämsä				NYKYTILANNEKARTTA ETRS TM35 N2000 1:2000
		Suomen GPS-Mittaus Oy		Tiedosto
		Asevarikontie 15 70800 Kuopio Finland		Suun.ala
Pvm	Piirtäjä	Suunnittelija	Hyväksyjä	Työ n:o
3.6.2026	VHa			Piirustusnumero 1
				Muut

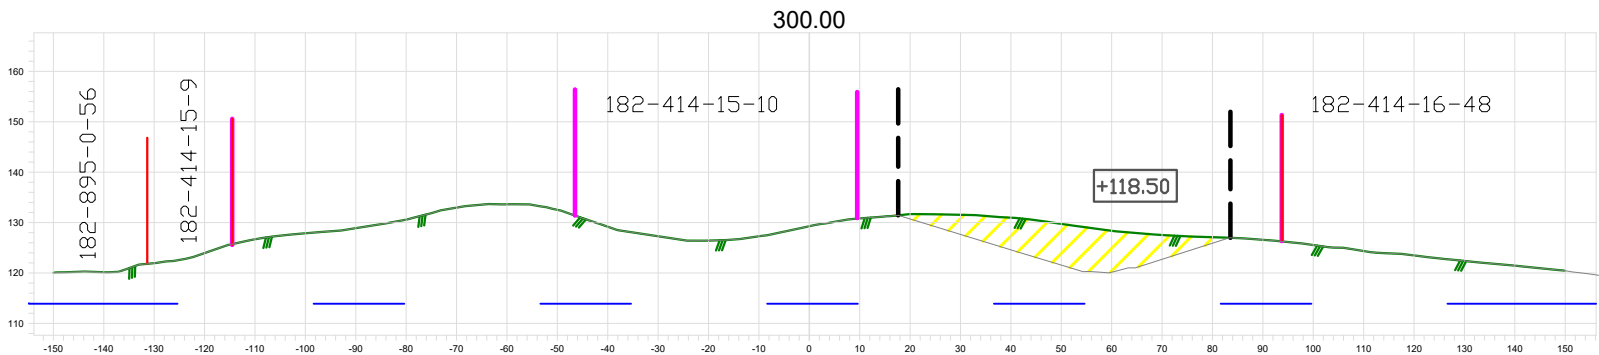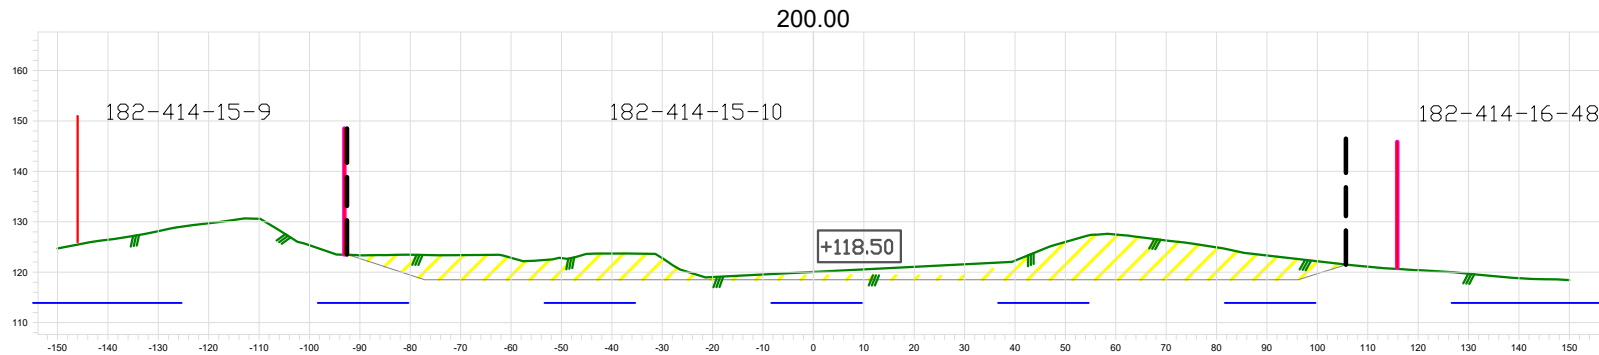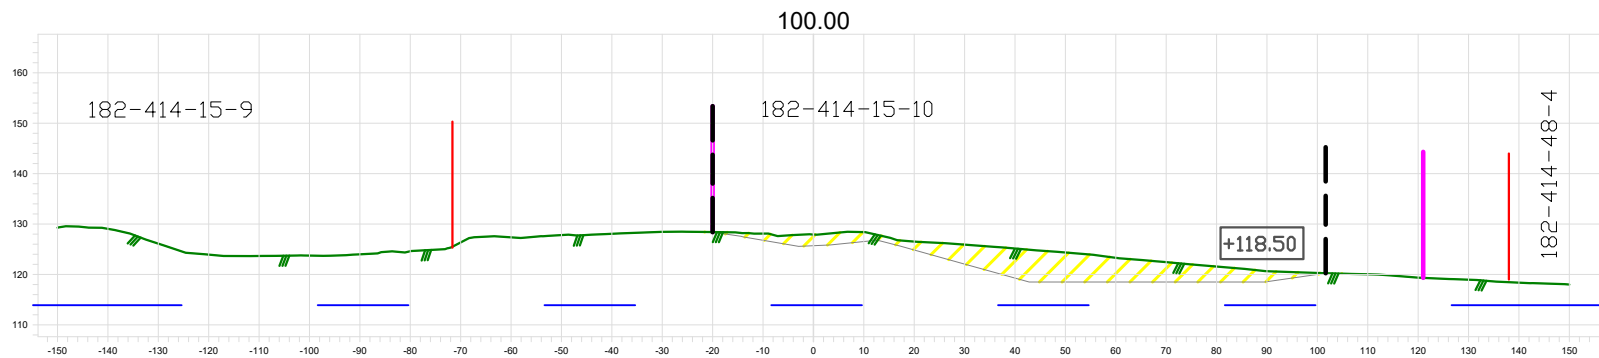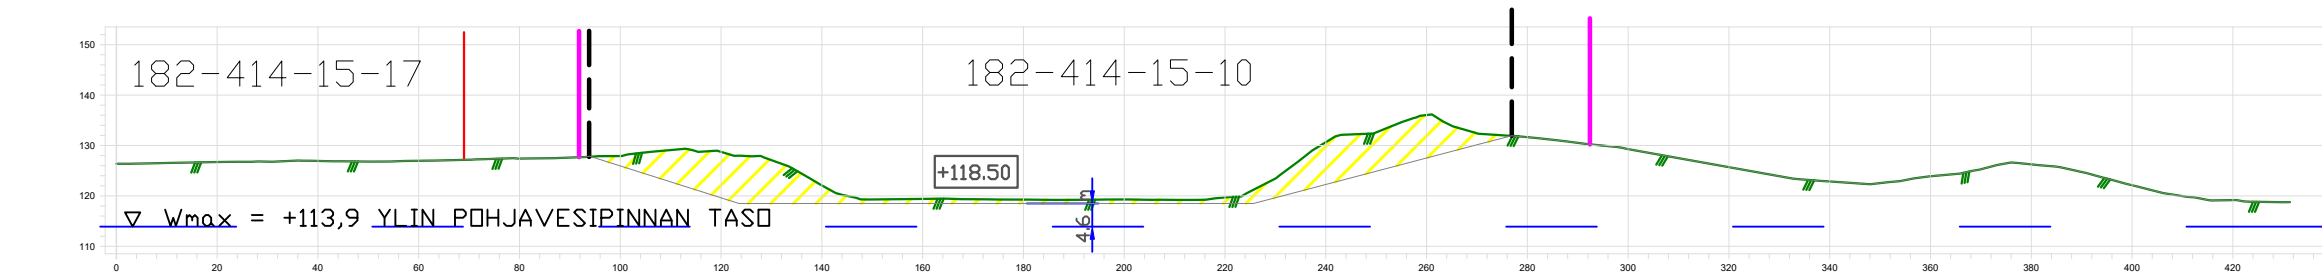

- TILAN RAJA
- OTTAMISALUE
- OTTOALUE
- OTTOTASO
- MAANPINTA
- OTTAMISPINTA
- LEIKKAUS

TUNN	KPL	MUUTOS	NIMIM	PVM
Kaupunginosa		Kortteli/tila	Tontti/n:o	Viranomaisten merkintöjä
Rakennustoimenpide		MAA-AINEKSEN OTTAMISUUNNITELMA		Piirustustaji
		Mittakaava		
Savon Kuljetus Oy Vainiola II 182-414-15-10 Jämsä		LEIKKAUSPIIRUSTUKSET N2000		1:1500
		Suomen GPS-Mittaus Oy		Tiedosto
		Asevarikontie 15 70800 Kuopio Finland		Suun.ala
Pvm	Piirtäjä	Suunnittelija	Hyväksyjä	Työ n:o
22.6.2026		VHa	Piirustusnumero	
			Muutos	
			2	

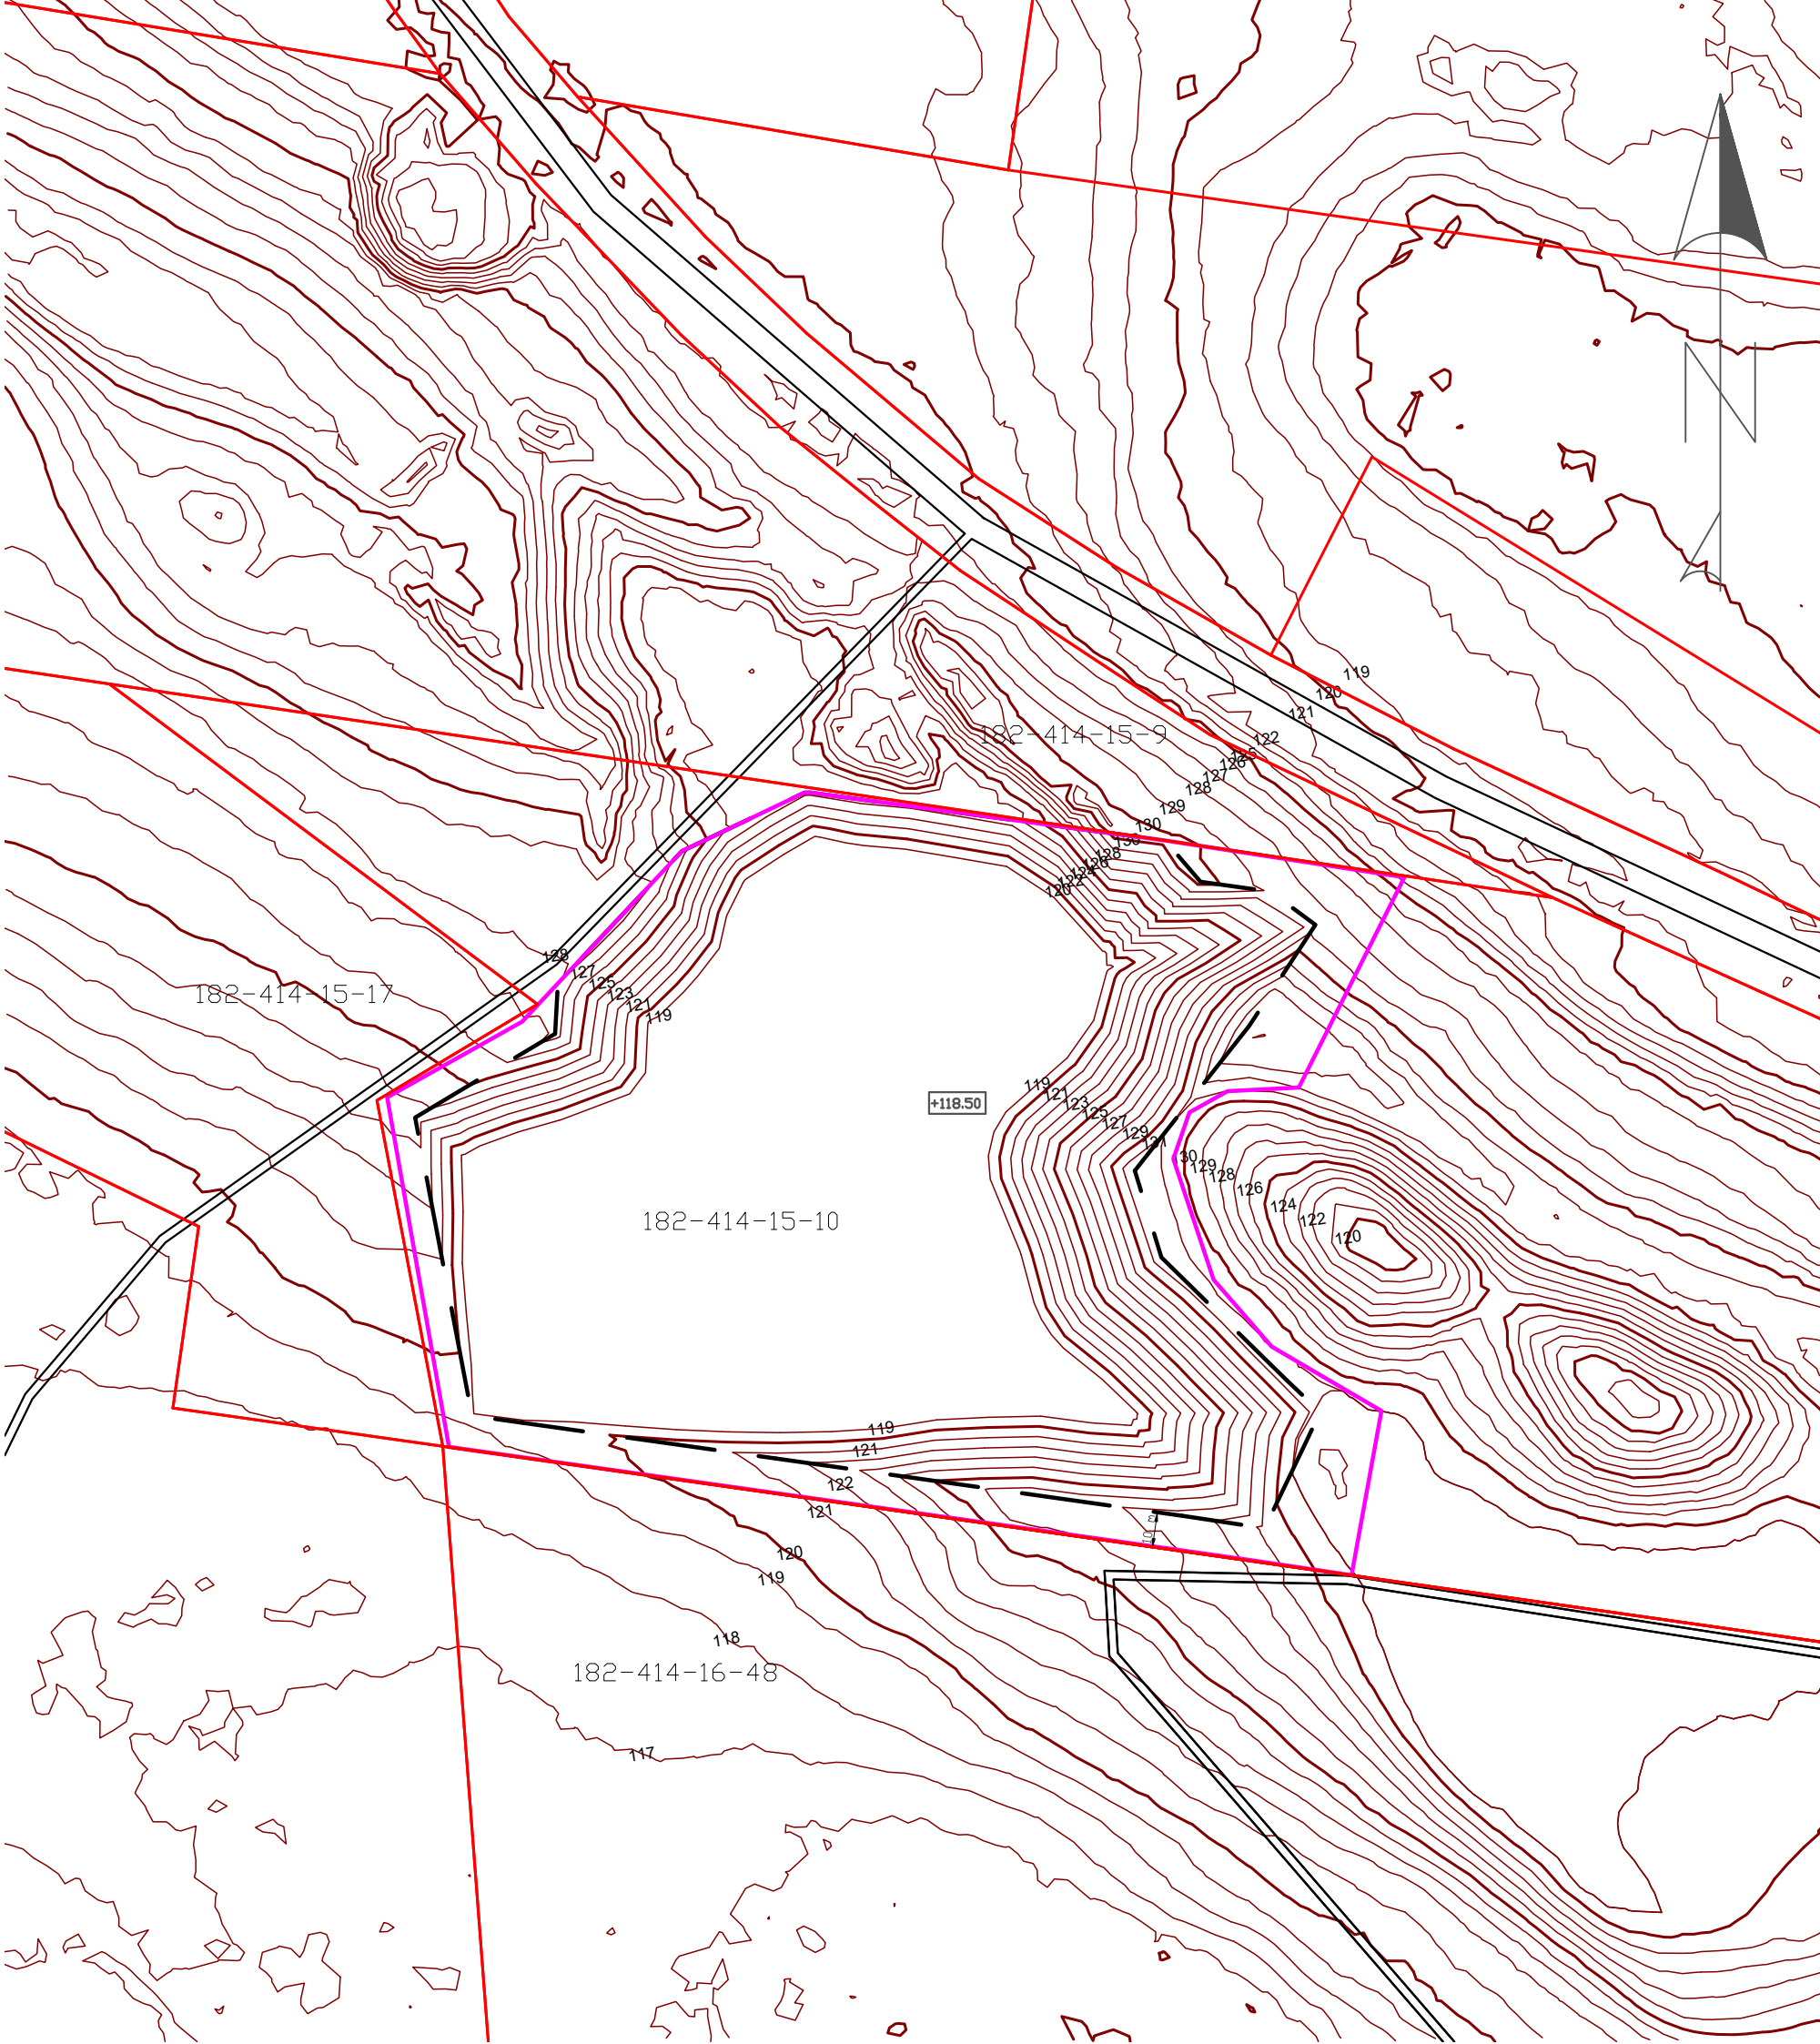

- TILAN RAJA
- SUUNNITELMA-ALUEEN RAJA (PINTA-ALA = 4,7 ha)
- OTTOTALUEEN RAJA (PINTA-ALA = 4 ha)
- +118.50 OTTOTASO

Suunnitelma- ja ottorajan muutos, lopputilanteen korkeuskäyrät VHa 22.6.2026

TUNN	KPL	MUUTOS	NIMIM	PVM
Kaupunginosa		Kortteli/tila	Tontti/n:o	Viranomaisen merkintöjä
Rakennustoimenpide		Piirustustaji		
MAA-AINEKSEN OTTAMISSUUNNITELMA		Mittakaava		
Savon Kuljetus Oy Vainiola II 182-414-15-10 Jämsä		MAISEMOINTIKARTTA ETRS TM35 N2000		1:2000
SGM CONSULTING		Suomen GPS-Mittaus Oy		Tiedosto Suun.ala
Pvm Piirtäjä Suunnittelija Hyväksyjä		Työ n:o Piirustusnumero Muutos		
3.6.2026 VHa		3		