
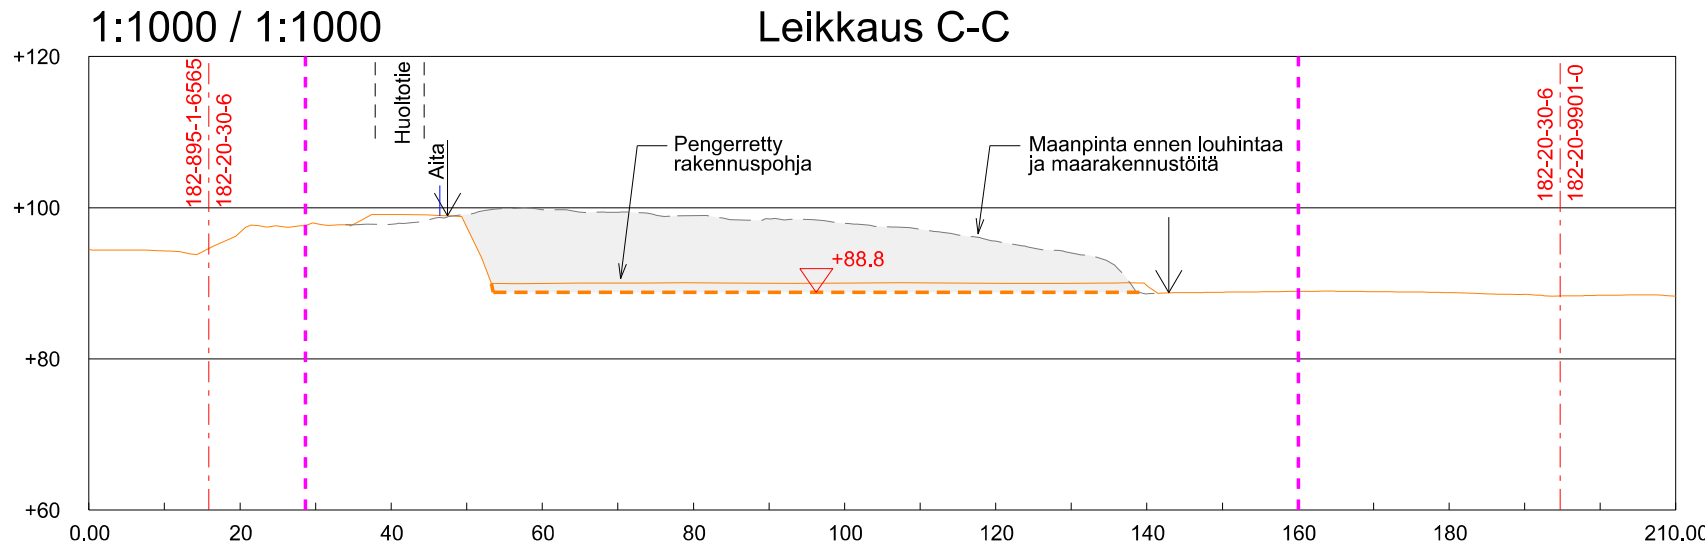
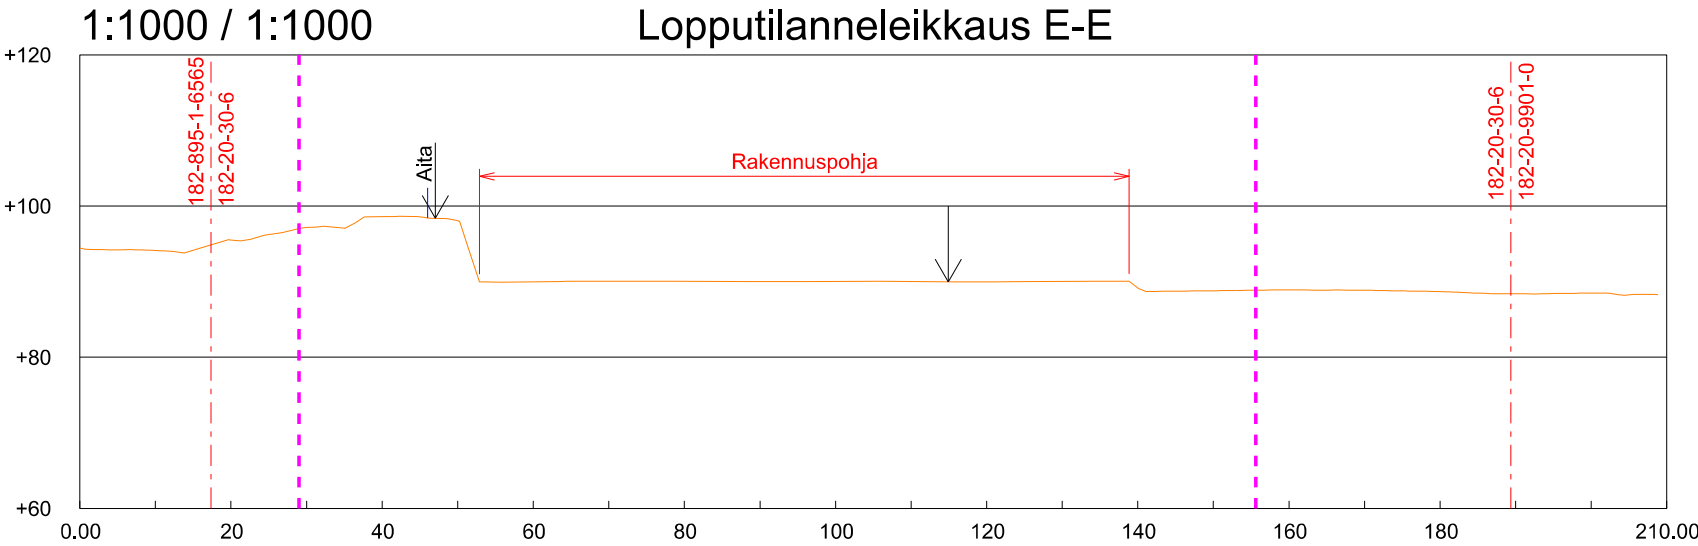
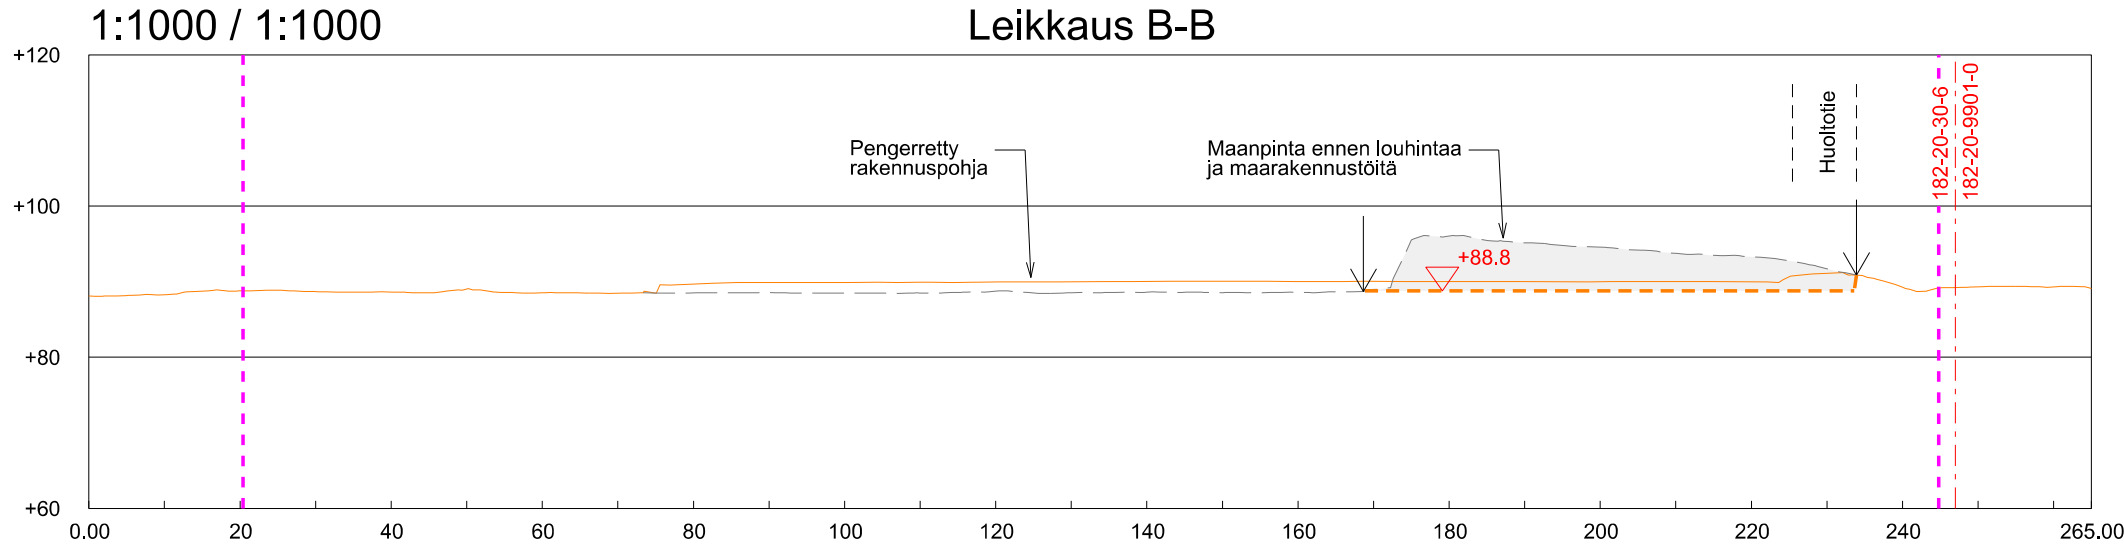
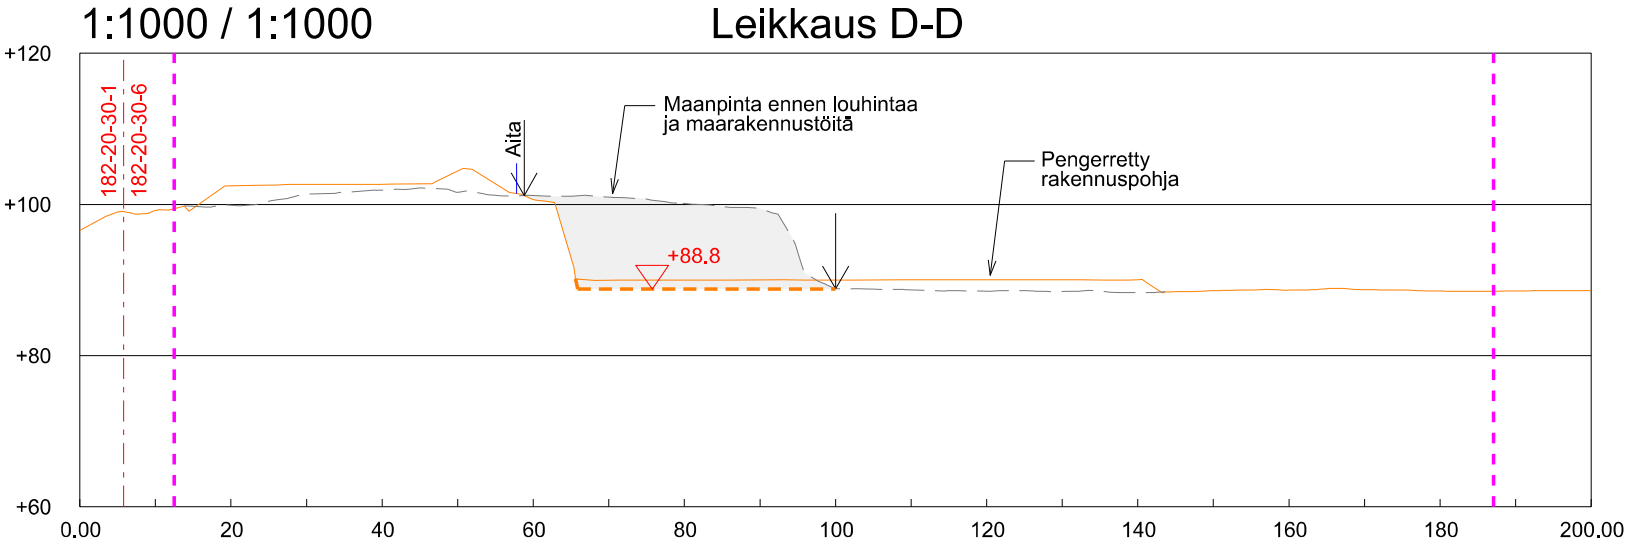


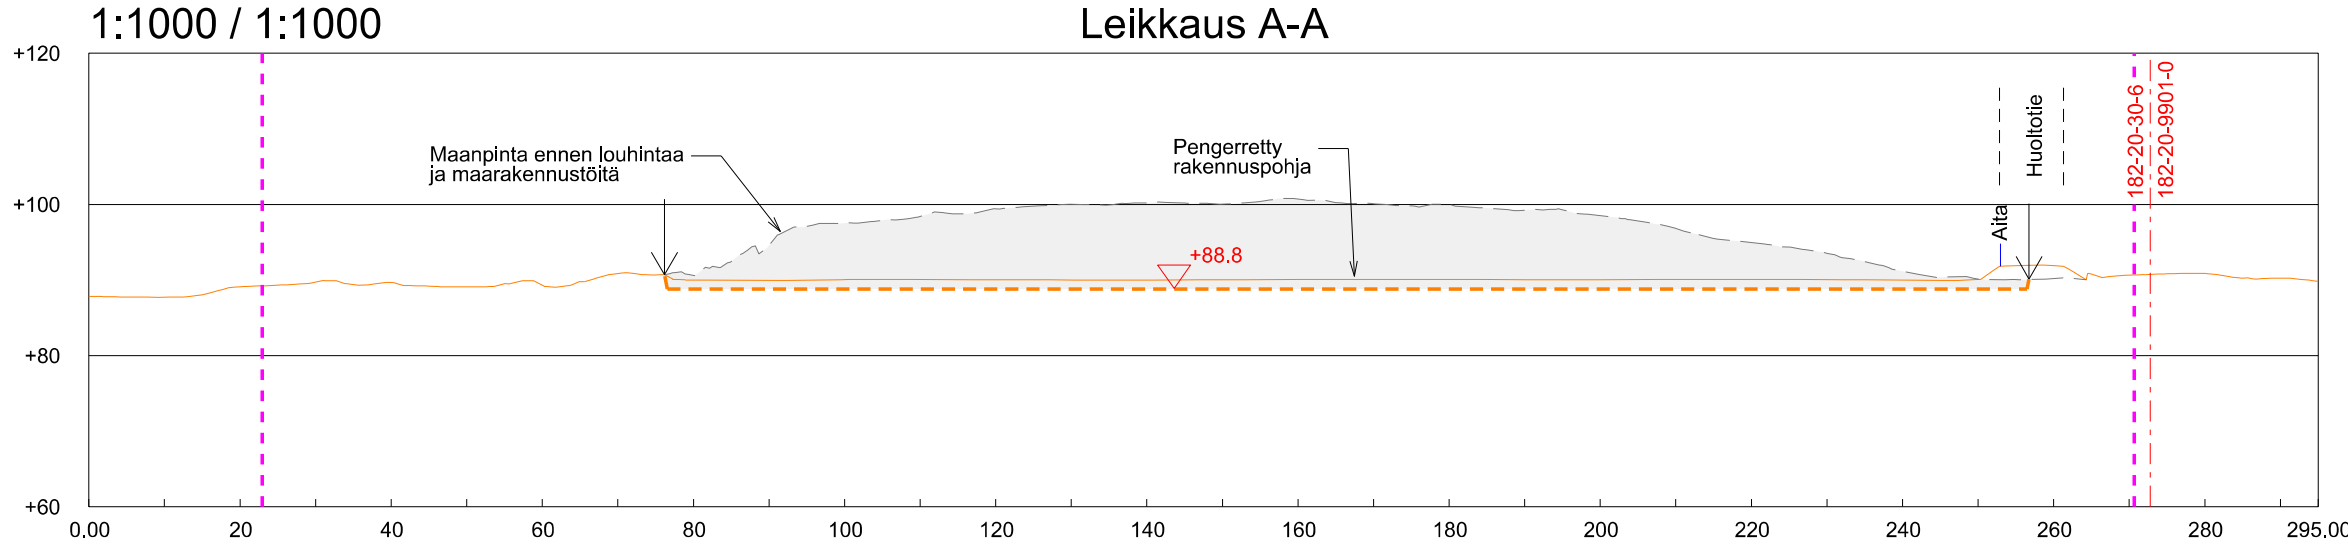

Merkinnät:

- Tilan raja
- Suunnitelma-alueen raja
- Ottamisaalueen raja
- Ottamistaso
- Louhintaluiska, kaltevuus ~5:1

Suunnitelman koordinaatti- ja korkeusjärjestelmä ETRS-GK25 / N2000

K.osa / Kylä 20	Kortteli / Tila 30	Tontti / Reknro 182-20-30-6	Viranomaisen merkintöjä	
Rakennustoimenpide			Piirustuslaji	Juokseva nro
Rakennuskohteen nimi ja osoite Kaipola Green Port Oy Maa-aineslupahakemus Tila: 182-20-30-6 Jämsä			Piirustuksen sisältö	Mittakaava
			Leikkaukset A-A, B-B, C-C, D-D Lopputilanneleikkaus E-E	1:1000/1:1000 1:1000/1:1000
ym-suunnittelu oy Teerikorventie 74 35820 Mänttä			Suunn.ala GEO	Työnro 2617595
			Piirustusnro L1	Tiedosto
Suunn. Juha Uotila Päiväys 25.8.2026			Muutos	