




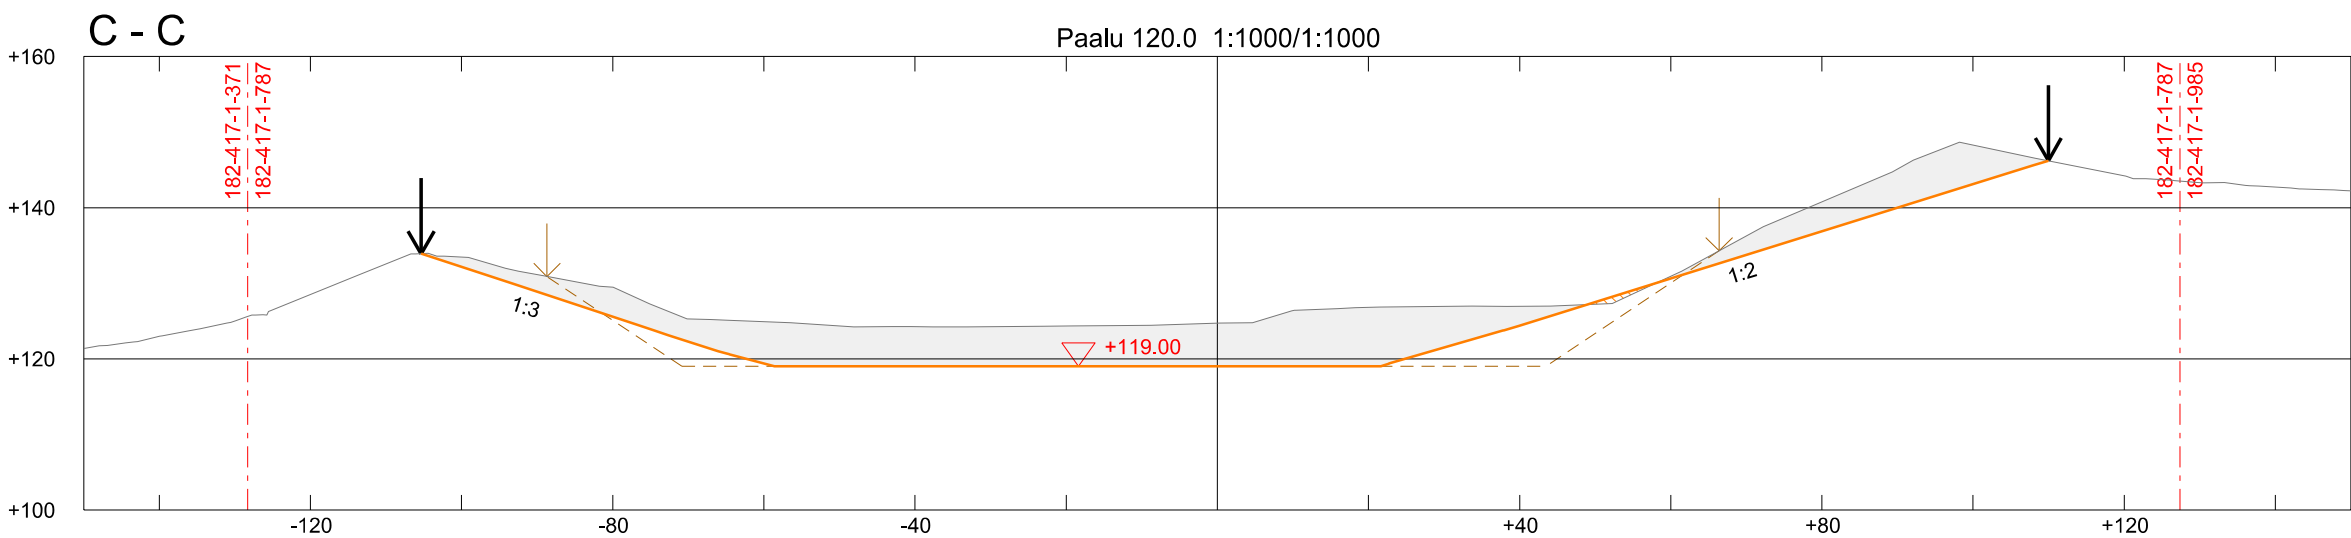

Merkinnät:

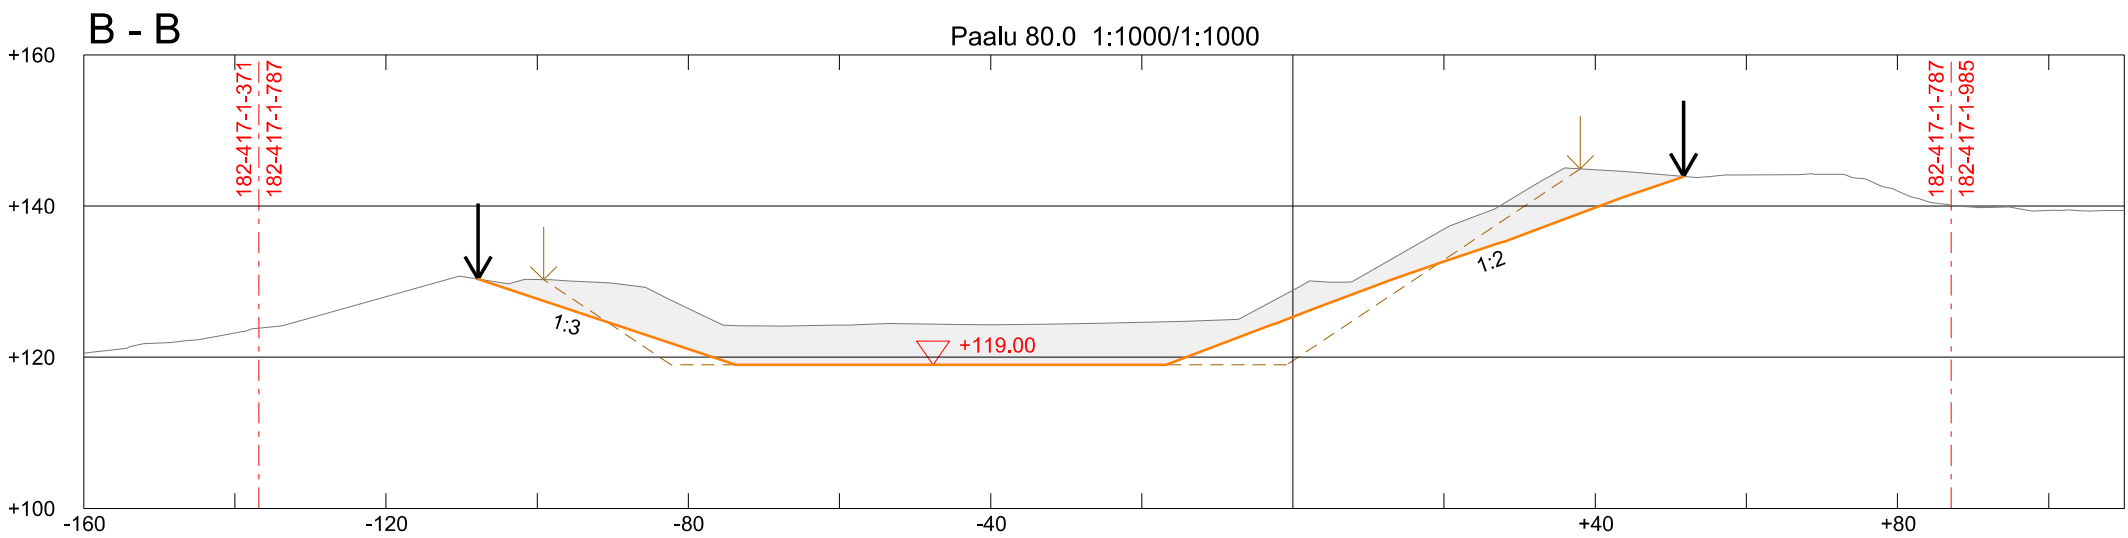


Tilan raja

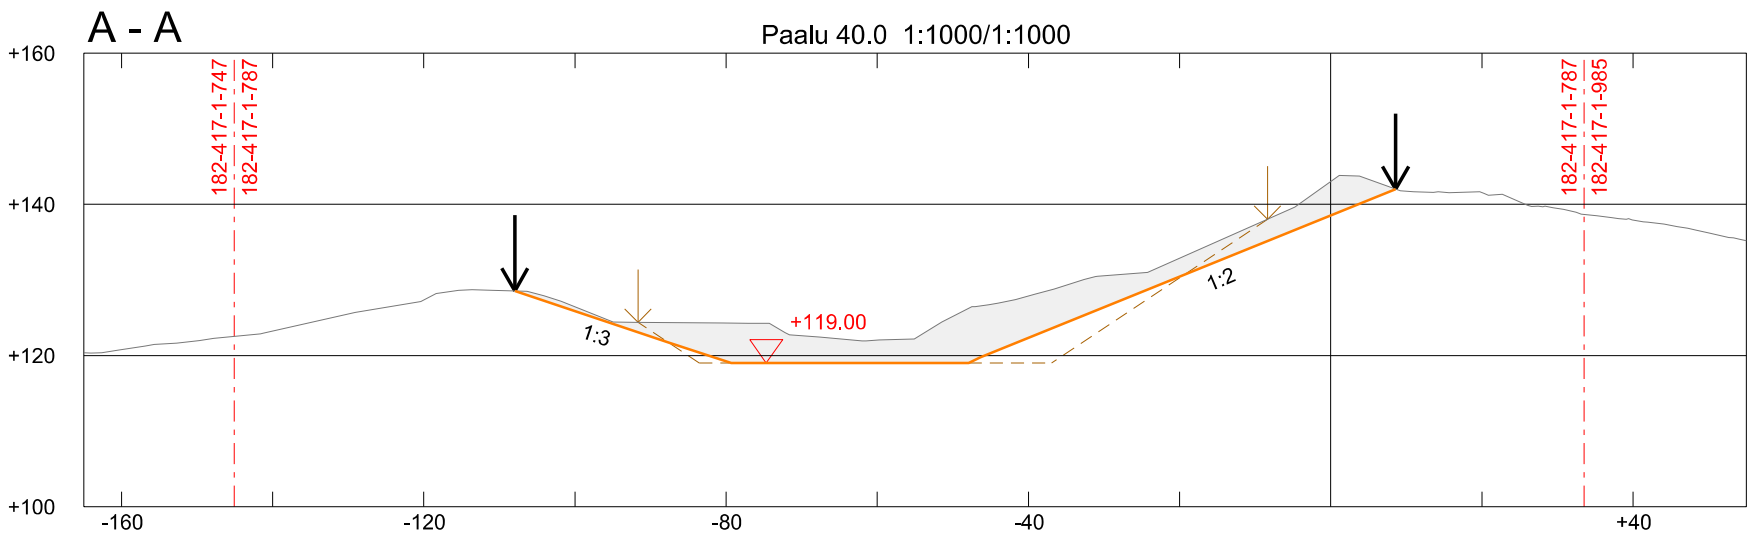

Ottamisalueen raja



Kaivualueen raja

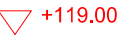

Ottamistaso



Kaivuluiska ottamisen aikana, kaltevuus ~1:1,5



Muotoiltu luiska ottamisen jälkeen, kaltevuus 1:1,5...1:3

Suunnitelman koordinaatti- ja korkeusjärjestelmä ETRS-GK25 / N2000

K.osa / Kylä Kerkkola	Kortteli / Tila Sorakumpu, Heikinmaansivu, Heikinmaa	Tontti / Reknro 182-417-1-468, 182-417- 1-787, 182-417-1-913	Viranomaisten merkintöjä	
Rakennustoimenpide			Piirustustyläji	Juokseva nro
Rakennuskohteen nimi ja osoite Jämsän kaupunki Maa-ainesten ottosuunnitelma Kaakkolammin sora-alue Jämsä			Piirustuksen sisältö	Mittakaava
			Leikkaukset A-A, B-B, C-C	1:1000/1:1000
 Teerikorventie 74 35820 Mänttä			Suunn.ala GEO	Työnro 2617590
			Piirustusnro L1	Tiedosto
Suunn. Juha Uotila			Muutos	
Päiväys 16.9.2026				