
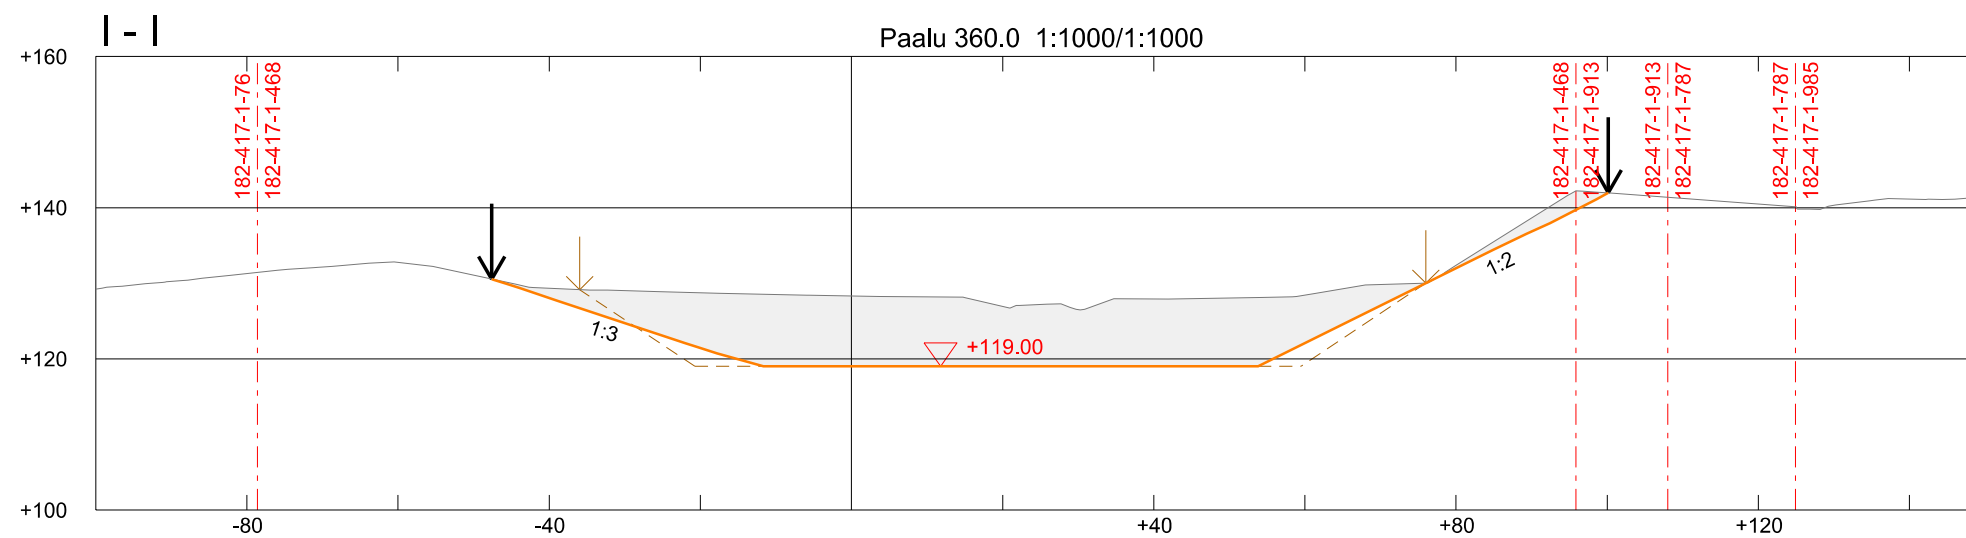
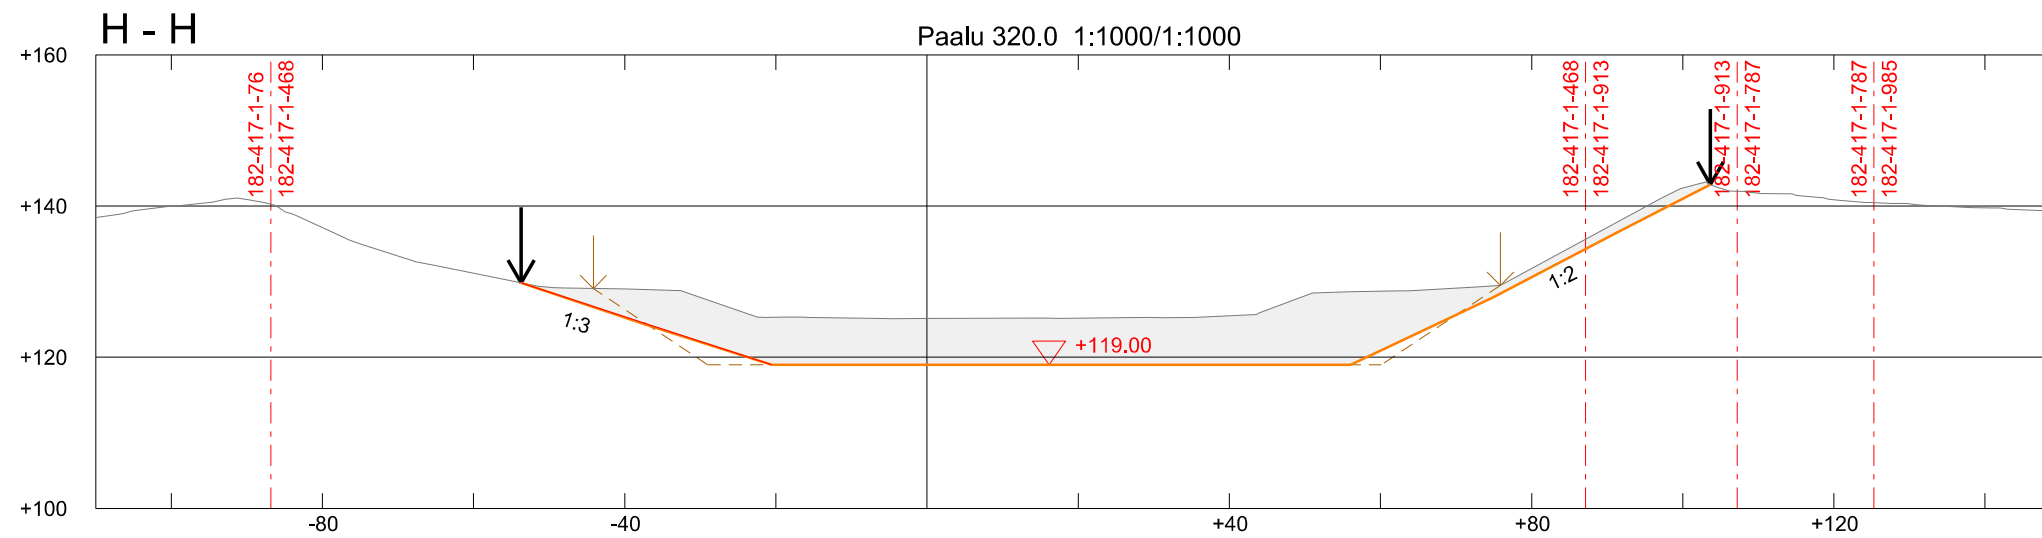


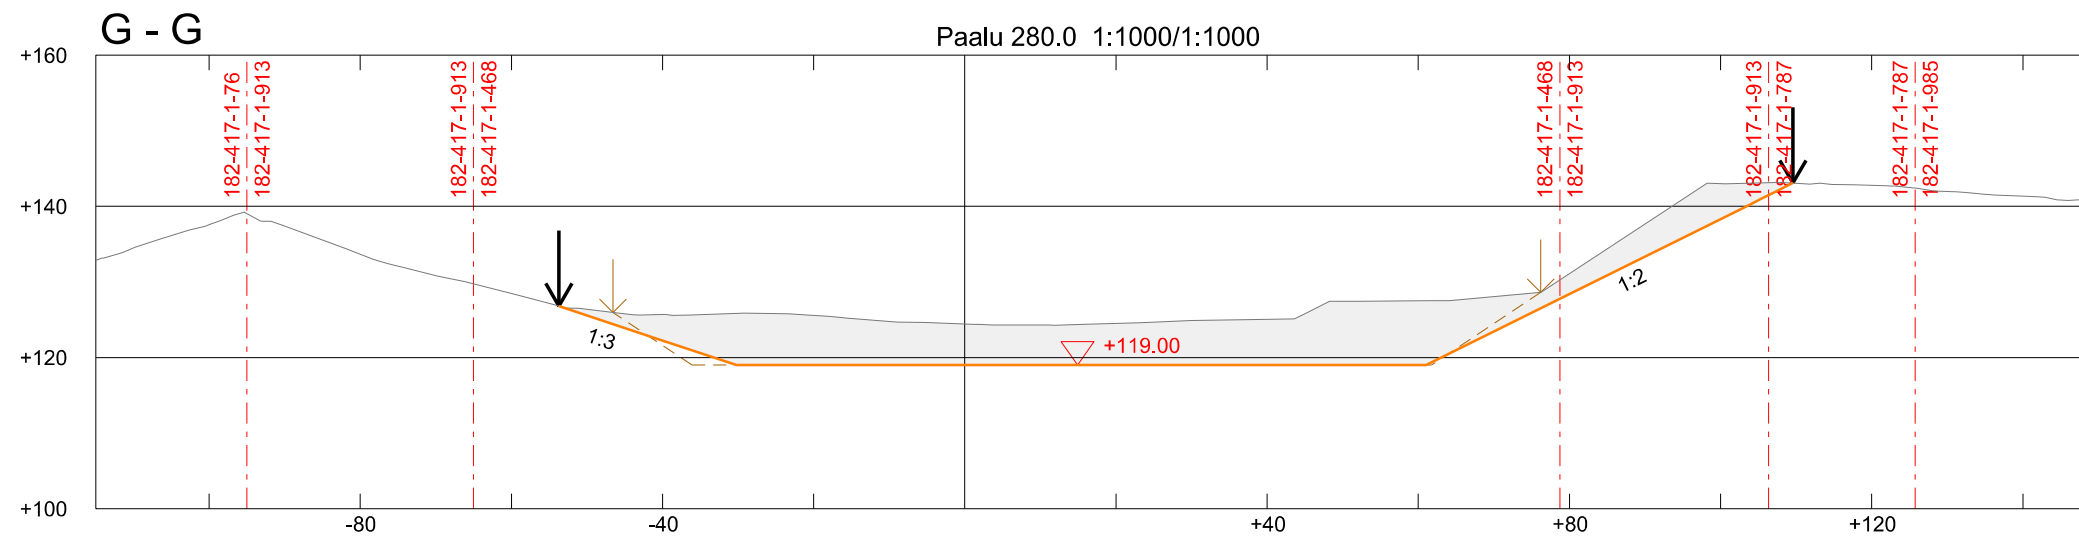

Merkinnät:

↓

▽ +119.00

Suunnitelman koordinaatti- ja korkeusjärjestelmä ETRS-GK25 / N2000

K.osa / Kylä Kerkkola	Kortteli / Tila Sorakumpu, Heikinmaansivu, Heikinmaa	Toniti / Reknro 182-417-1-468, 182-417- 1-787, 182-417-1-913	Viranomaisten merkintöjä	
Rakennustoimenpide			Piirustuslaji	Juokseva nro
Rakennuskohteen nimi ja osoite Jämsän kaupunki Maa-ainesten ottosuunnitelma Kaakkolammin sora-alue Jämsä			Piirustuksen sisältö Leikkaukset G-G, H-H, I-I	Mittakaava 1:1000/1:1000
 Teerikorventie 74 35820 Mänttä			Suunn.ala GEO	Työnro 2617590
			Piirustusnro L3	Tiedosto
Suunn. Juha Uotila			Muutos	
Päiväys 16.9.2026				