



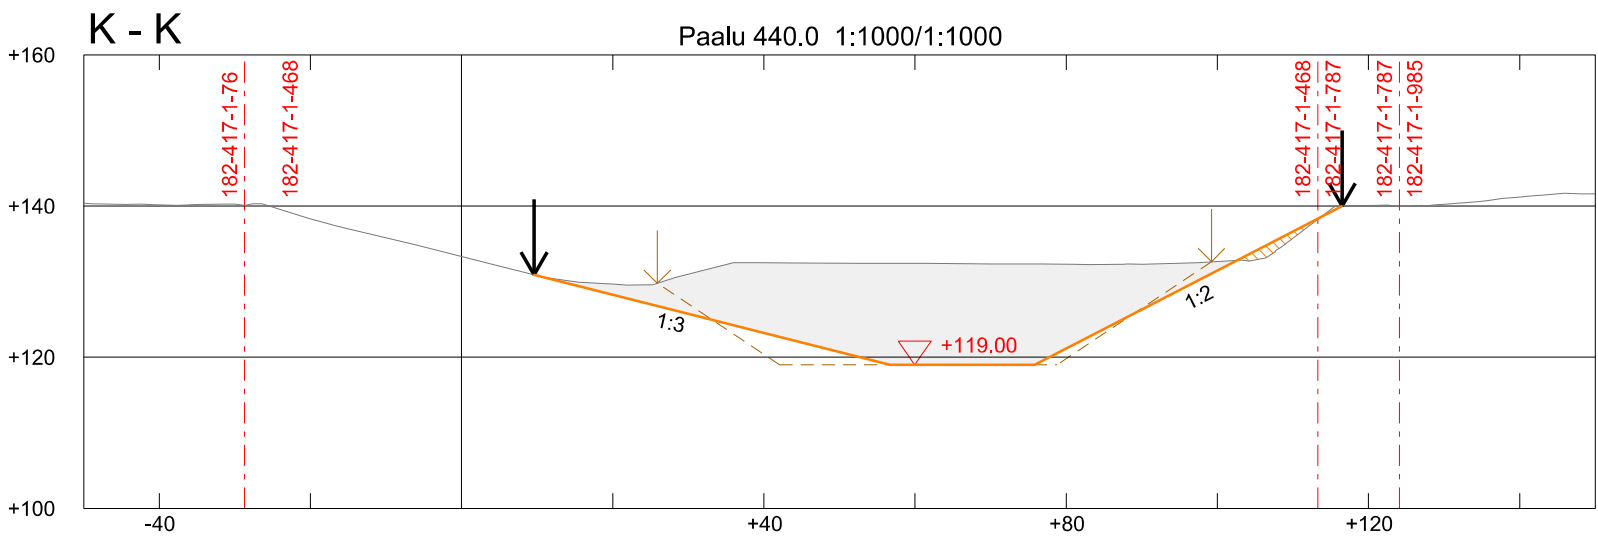

Merkinnät:

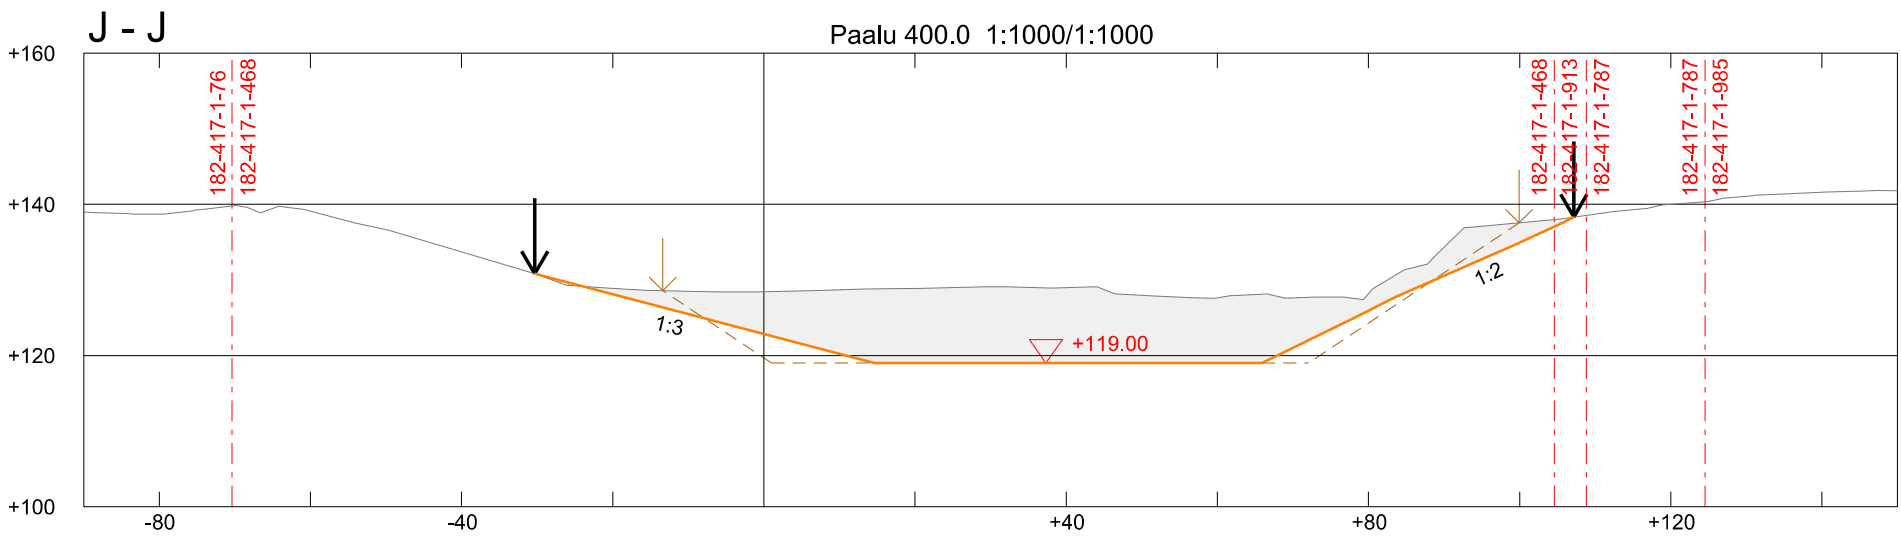

Tilan raja



Ottamisalueen raja



Kaivualueen raja



Ottamistaso



Kaivuluiska ottamisen aikana, kaltevuus ~1:1,5



Muotoiltu luiska ottamisen jälkeen, kaltevuus 1:1,5...1:3

Suunnitelman koordinaatti- ja korkeusjärjestelmä ETRS-GK25 / N2000

|   |                                                            |                                                                    |                                                  |                                 |
|---|------------------------------------------------------------|--------------------------------------------------------------------|--------------------------------------------------|---------------------------------|
| K.osa / Kylä<br>Kerkkola                                                                                                | Kortteli / Tila<br>Sorakumpu, Heikinmaansivu,<br>Heikinmaa | Tontti / Reknro<br>182-417-1-468, 182-417-<br>1-787, 182-417-1-913 | Viranomaisten merkintöjä                         |                                 |
| Rakennustoimenpide   |                                                            |                                                                    | Piirustustylaji                                  | Juokseva nro                    |
| Rakennuskohteen nimi ja osoite<br>Jämsän kaupunki<br>Maa-ainesten ottosuunnitelma<br>Kaakkolammin sora-alue<br>Jämsä    |                                                            |                                                                    | Piirustuksen sisältö<br><br>Leikkaukset J-J, K-K | Mittakaava<br><br>1:1000/1:1000 |
| <br>Teerikorventie 74 35820 Mänttä |                                                            |                                                                    | Suunn.alaa<br>GEO                                | Työnro<br>2617590               |
|   |                                                            |                                                                    | Piirustusnro<br>L4                               | Tiedosto                        |
| Suunn.<br>Juha Uotila                                                                                                   |                                                            |                                                                    | Muutos                                           |                                 |
| Päiväys<br>16.9.2026   |                                                            |                                                                    |                                                  |                                 |