


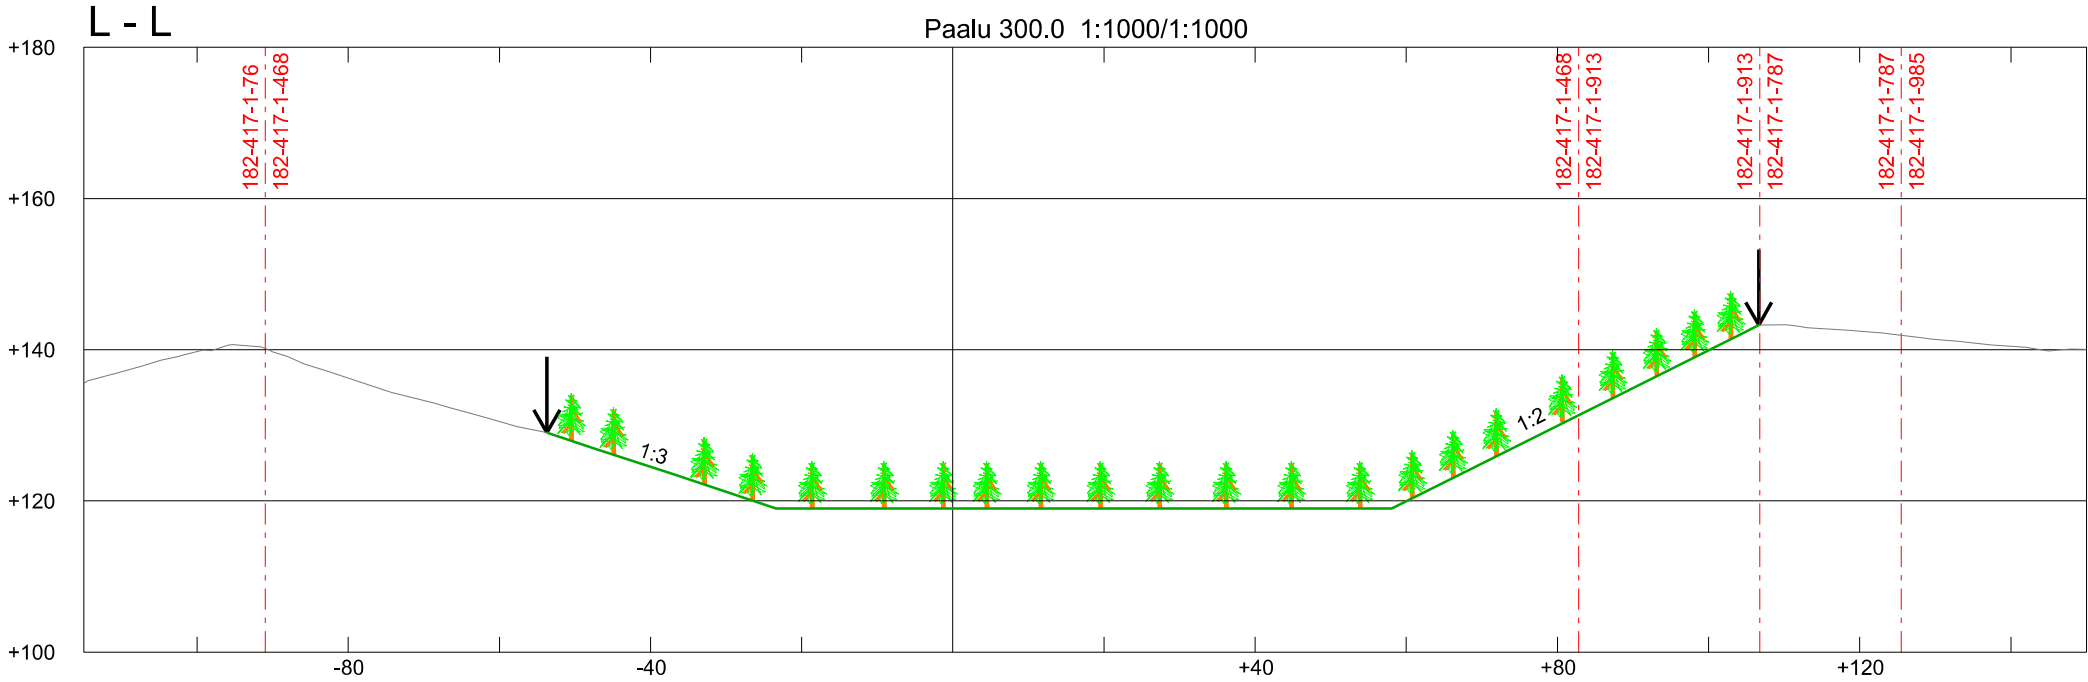

Merkinnät:

 Tilan raja

 Ottamisalueen raja

 Metsitys, taimia 2500 kpl/ha

Ottoalueen luiskat muotoillaan 1:1,5...1,3 kaltevuuteen.
Alueelta oton yhteydessä kertyneistä pintamaista sekä alueelle tarvittaessa tuotavasta puhtaasta kasvualustamateriaalista levitetään pintakerros luiskiin ja alueen pohjalle.
Lopuksi alue siistitään ja metsitetään, taimia 2500 kpl/ha.

Suunnitelman koordinaatti- ja korkeusjärjestelmä ETRS-GK25 / N2000

K.osa / Kylä Kerkkola	Kortteli / Tila Sorakumpu, Heikinmaansivu, Heikinmaa	Tontti / Reknro 182-417-1-468, 182-417- 1-787, 182-417-1-913	Viranomaisten merkintöjä	
Rakennustoimenpide			Piirustuslaji	Juokseva nro
Rakennuskohteen nimi ja osoite Jämsän kaupunki Maa-ainesten ottosuunnitelma Kaakkolammin sora-alue Jämsä			Piirustuksen sisältö	Mittakaava
			Lopputilannepoikkileikkaus L-L	1:1000/1:1000
 Teerikorventie 74 35820 Mänttä			Suunn.ala GEO	Työnro 2617590
			Piirustusnro L5	Tiedosto
Suunn. Juha Uotila Päiväys 16.9.2026			Muutos	