


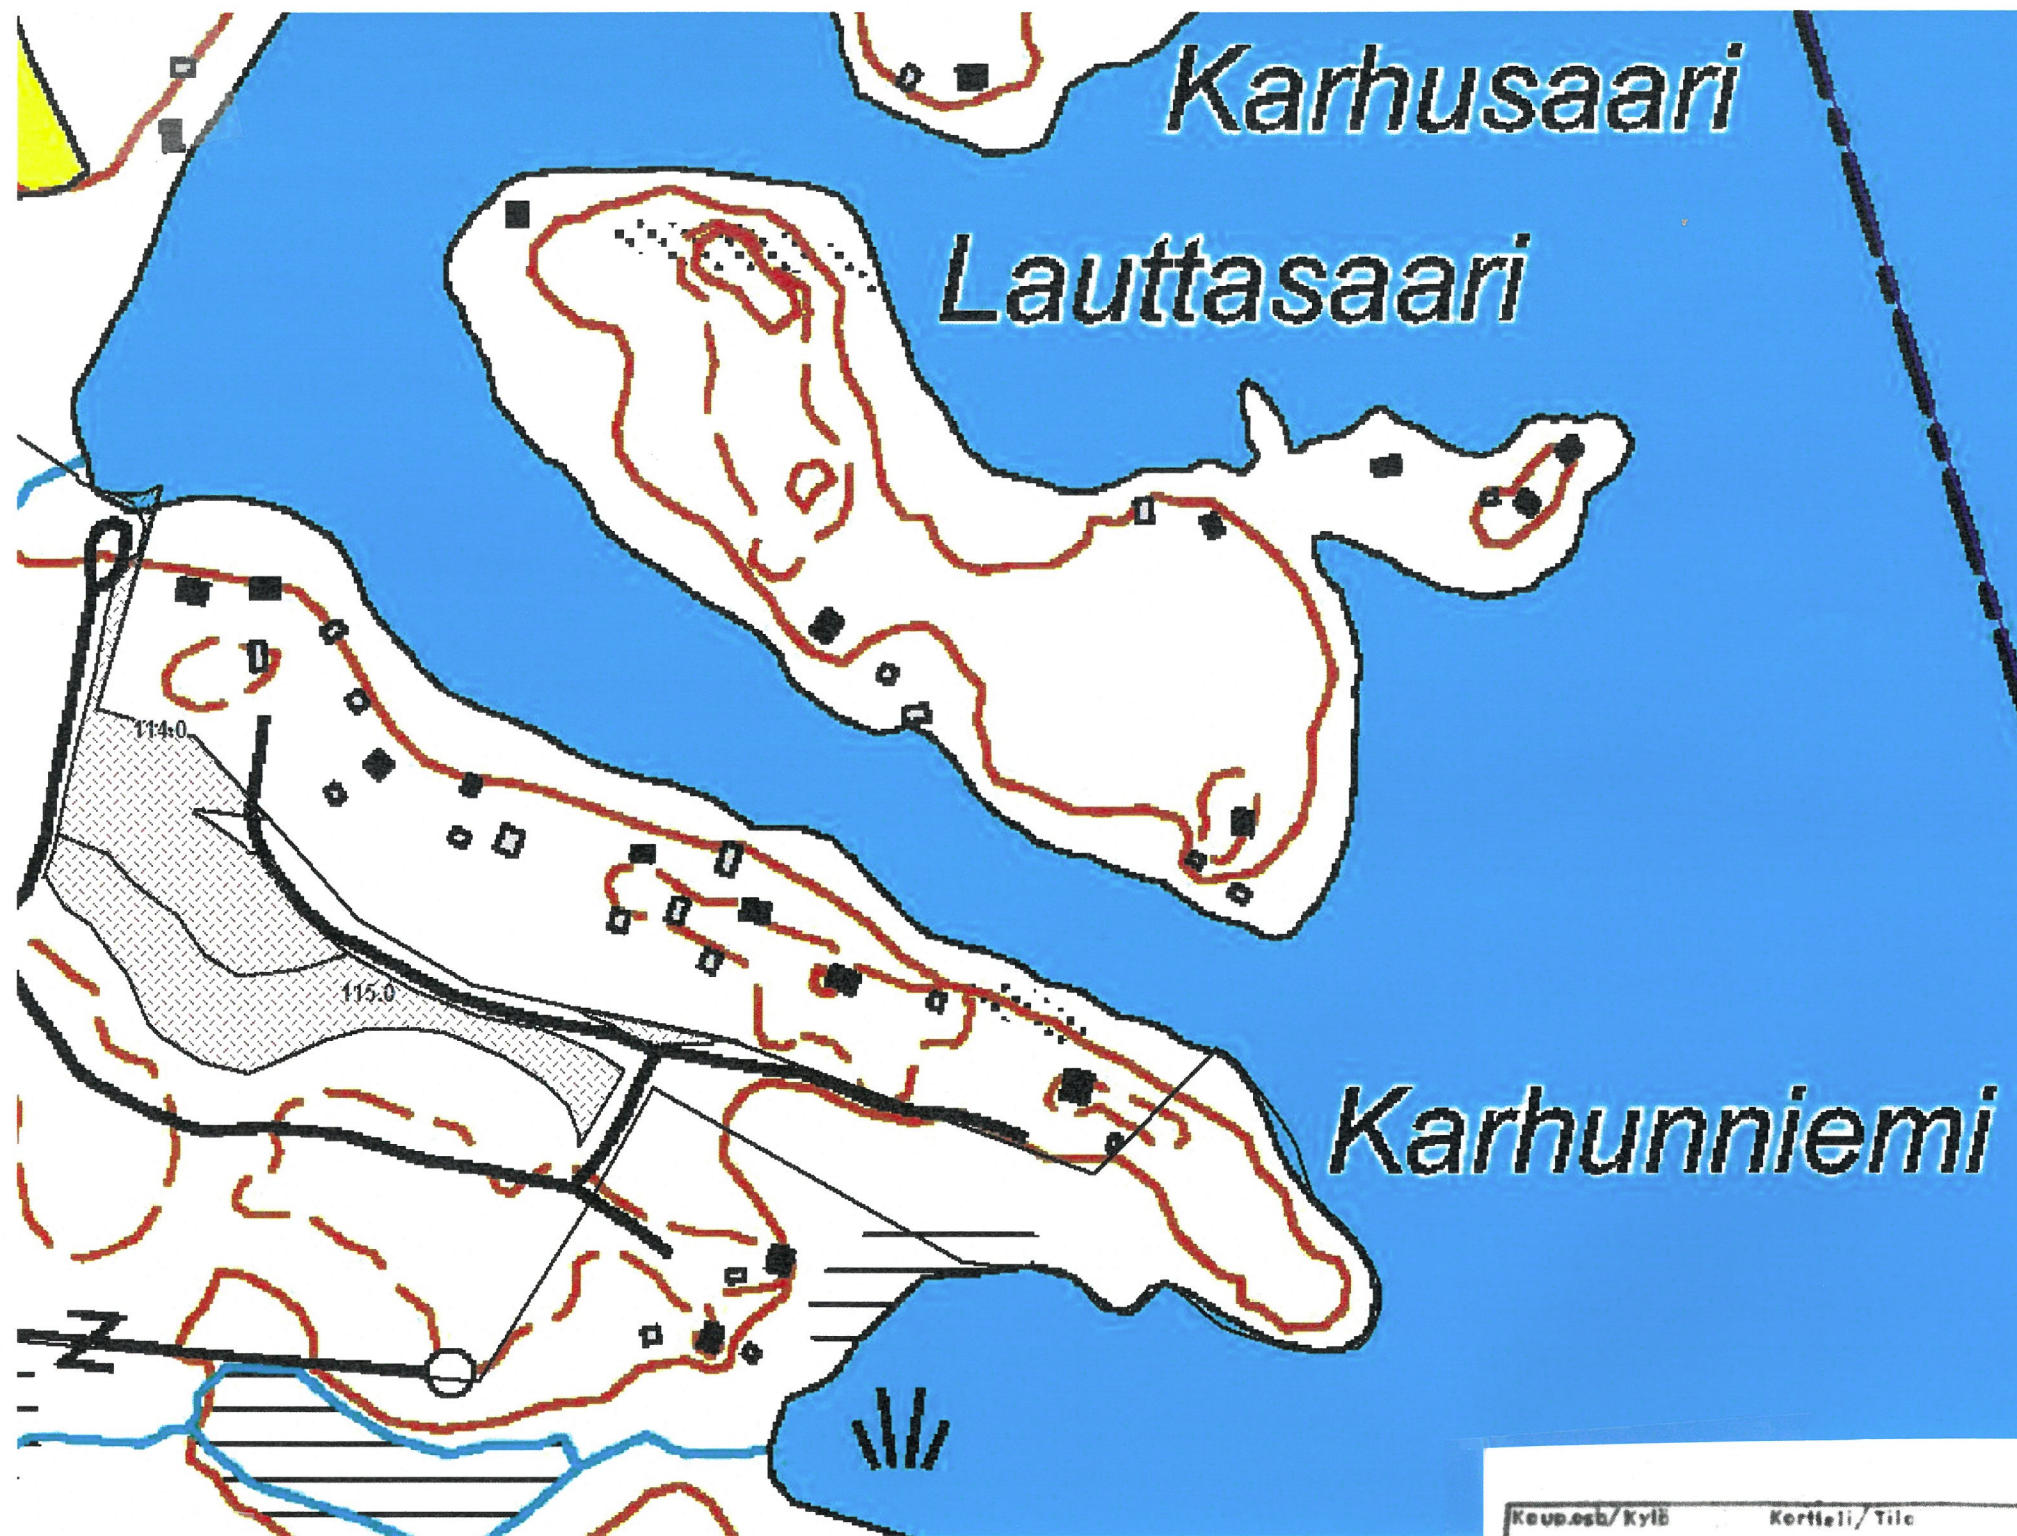

Kaup./kylä	Kortteli/Tila	Tontti/RNro	
Kohteen laatu	Pääpiirustus		
UUDISRAKENNUS	PÄÄPIIRUSTUS		
Rakennuskohteen nimi	Pääpiirustuksen sisältö		Mittakaava
MAISEMATYÖLUOKA UPM-KARHUNNIEMI KARHUNNIEMENTIE JÄMÄ	ASEMAPIIRUOS		
Suunnittelijan nimi	Päiväys ja allekirjoitus		