


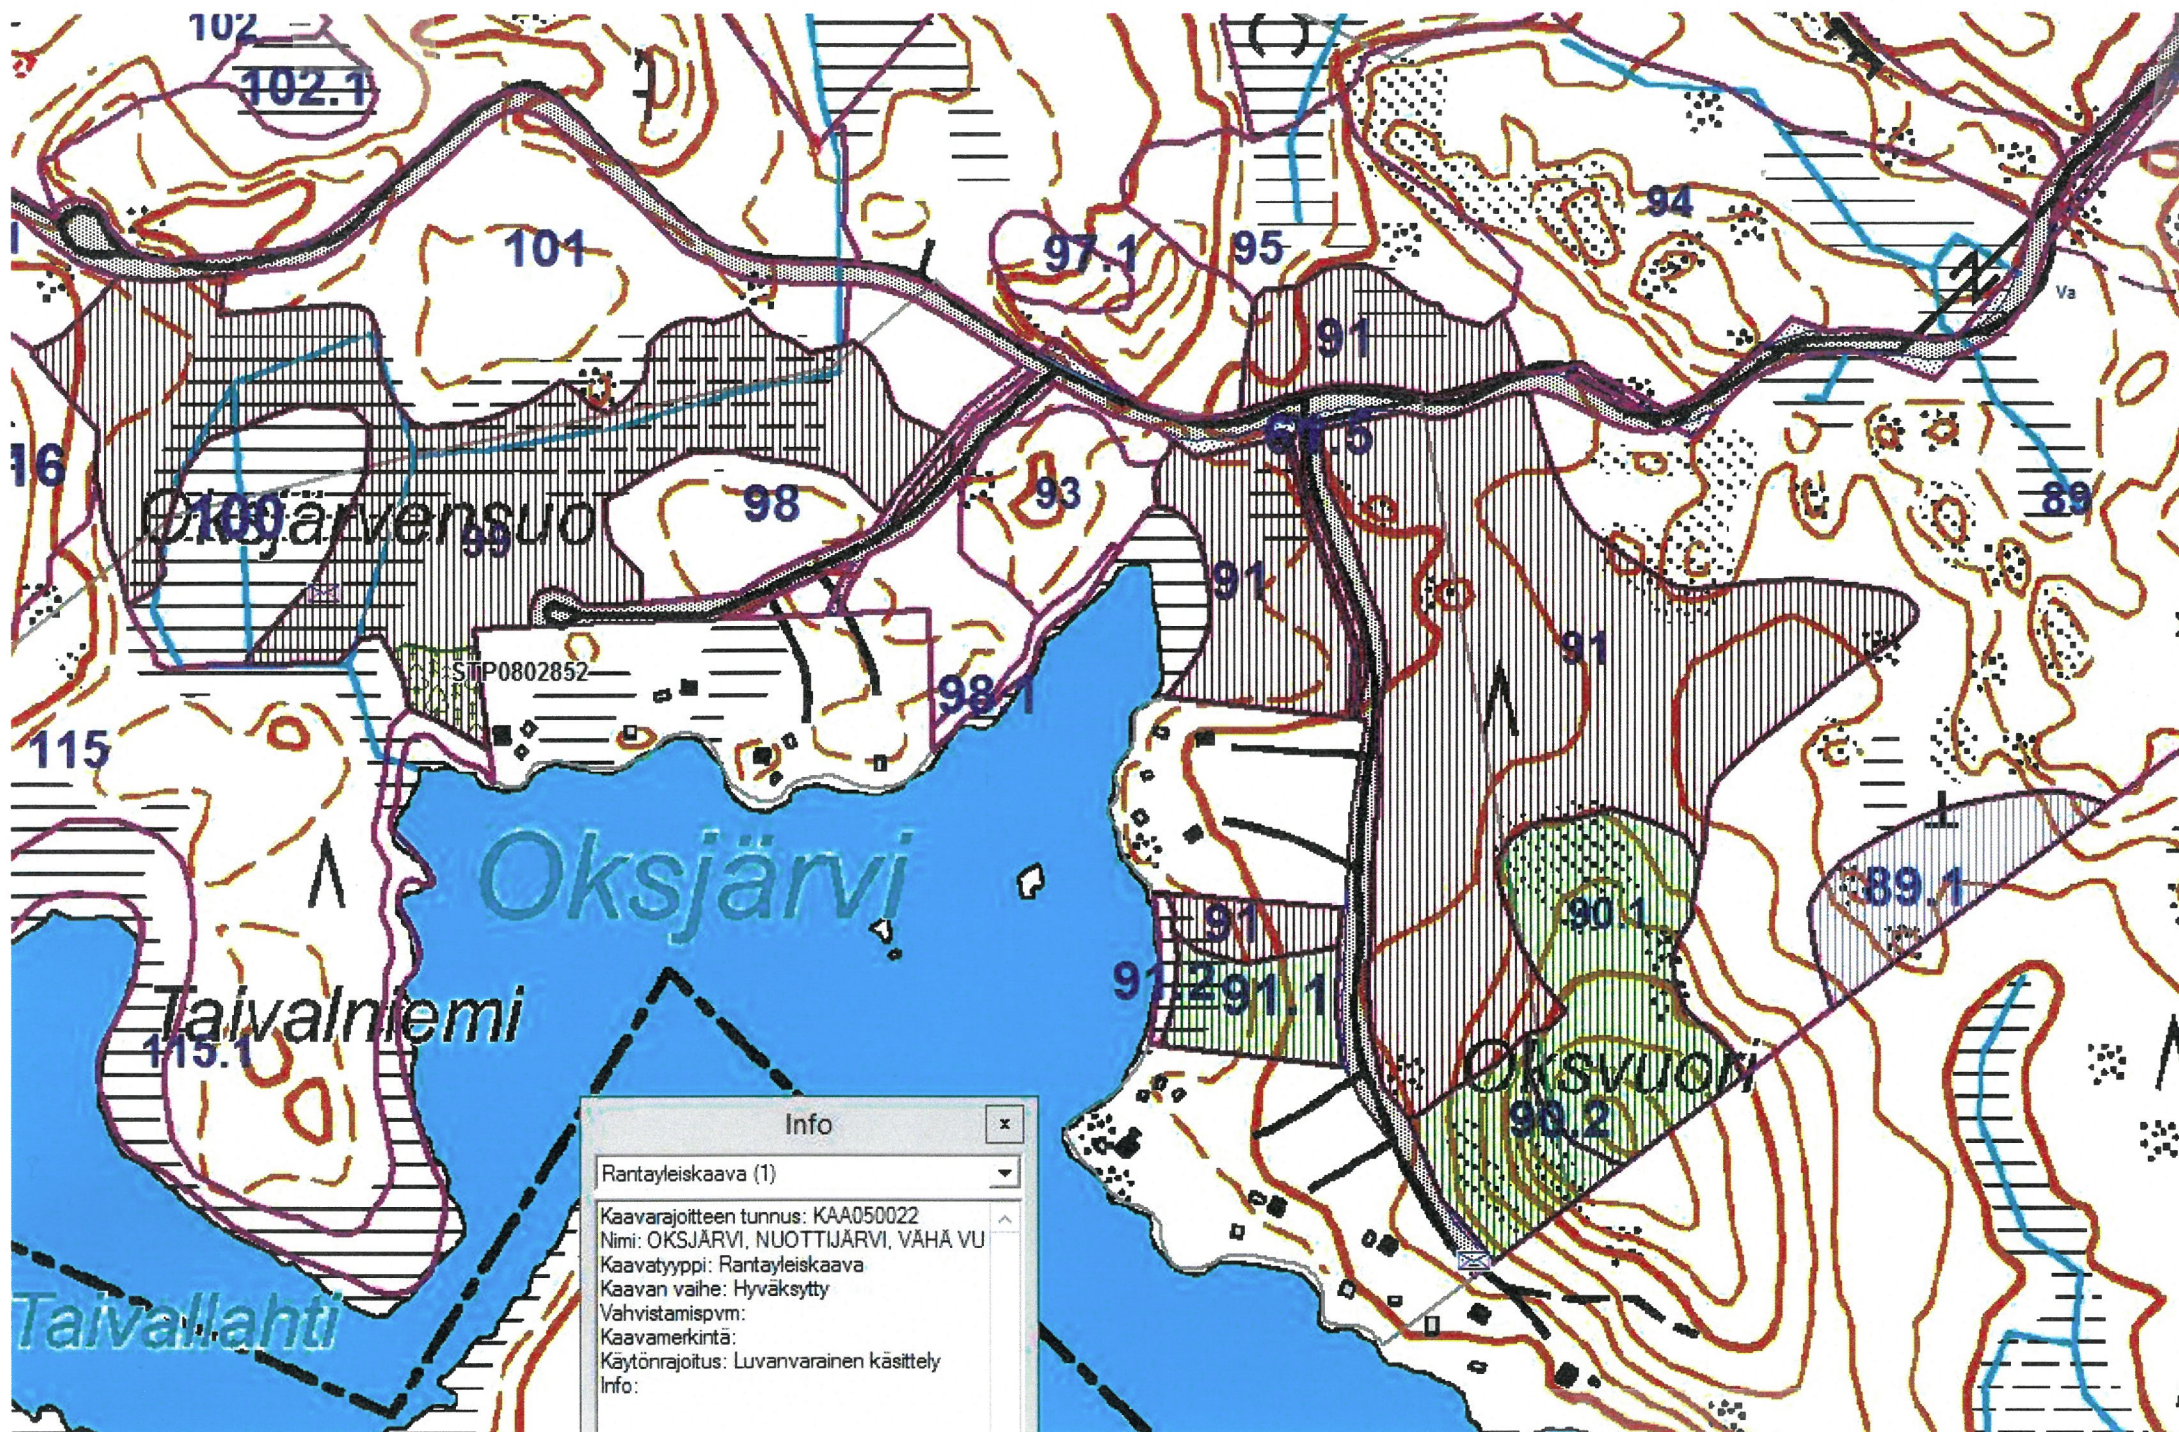

KUVIOT 99 JA 91 UUDISTUS HAKKUU
 KUVIOT 90,2 JA 91,4 ENSI HARVENNUS

Kaup./kylä	Kortteli/Tila	Tontti/RNro	
Kohteen laatu UUDISRAKENNUS			Piirustustyyppi PÄÄPIIRUSTUS
Rakennuskohteen nimi MAISEMATYÖLUPA UPM- OKSJÄRVI, OKSJÄRVENTIE / OKSVUORENTIE			Piirustuksen sisältö ASEMAN PIIRROS
Suunnittelijan nimi			Päiväys ja allekirjoitus