
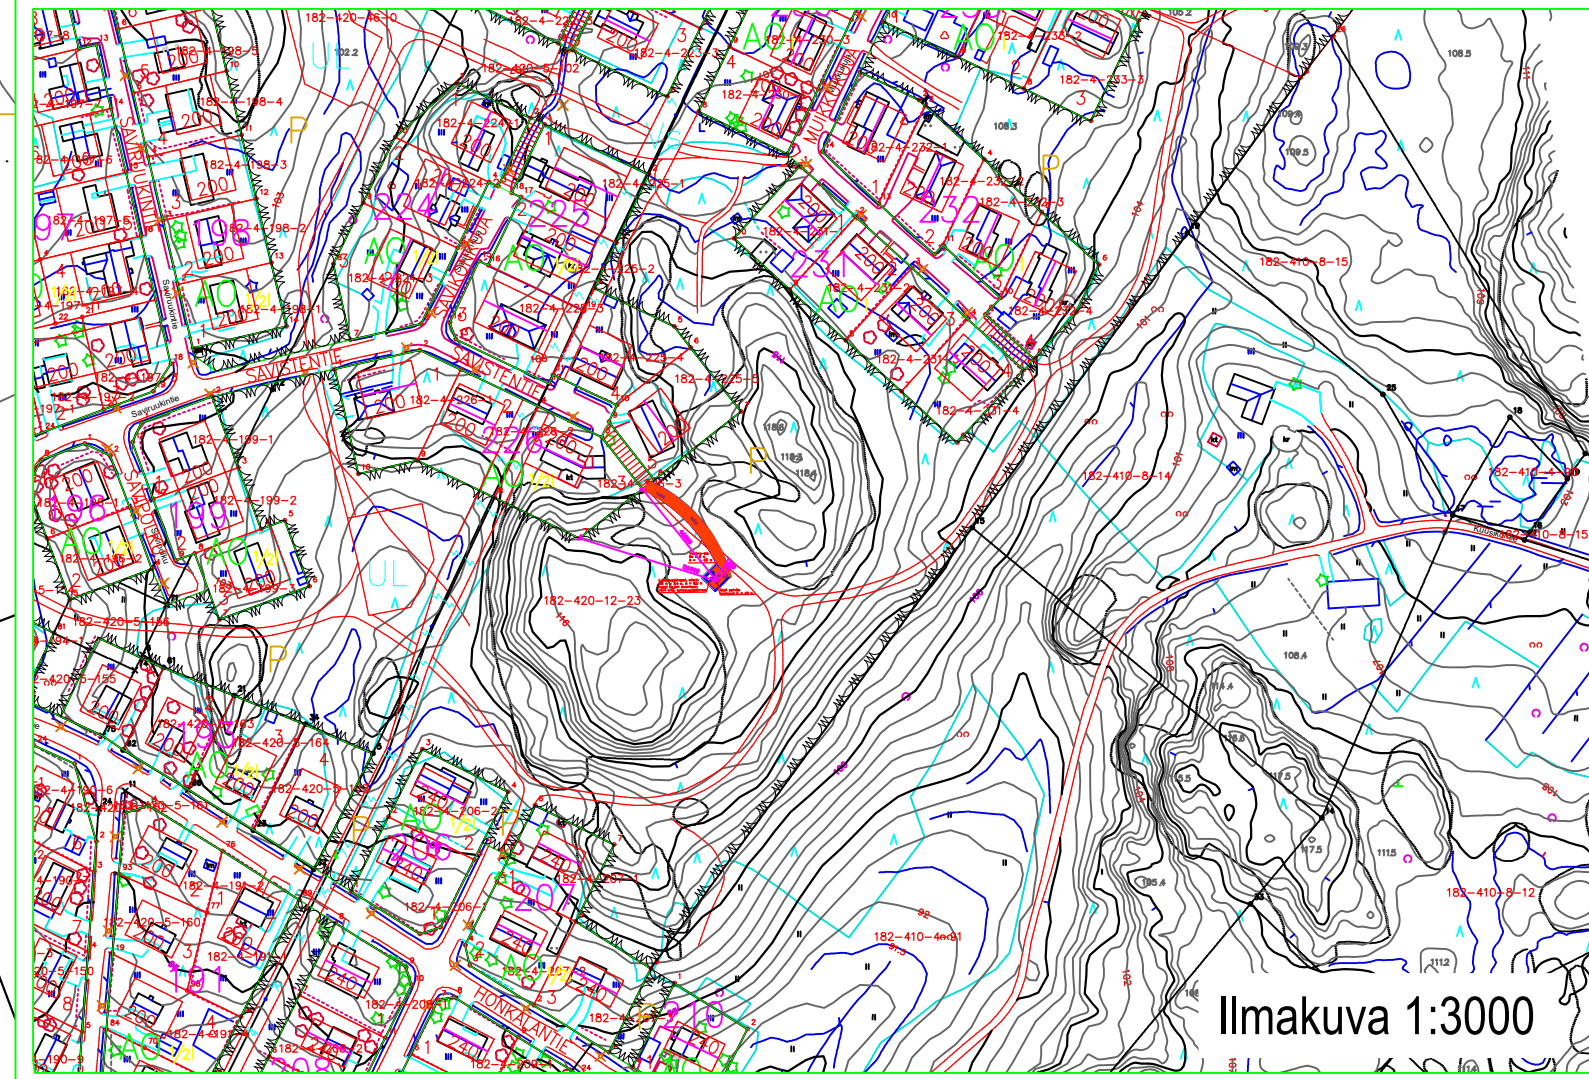
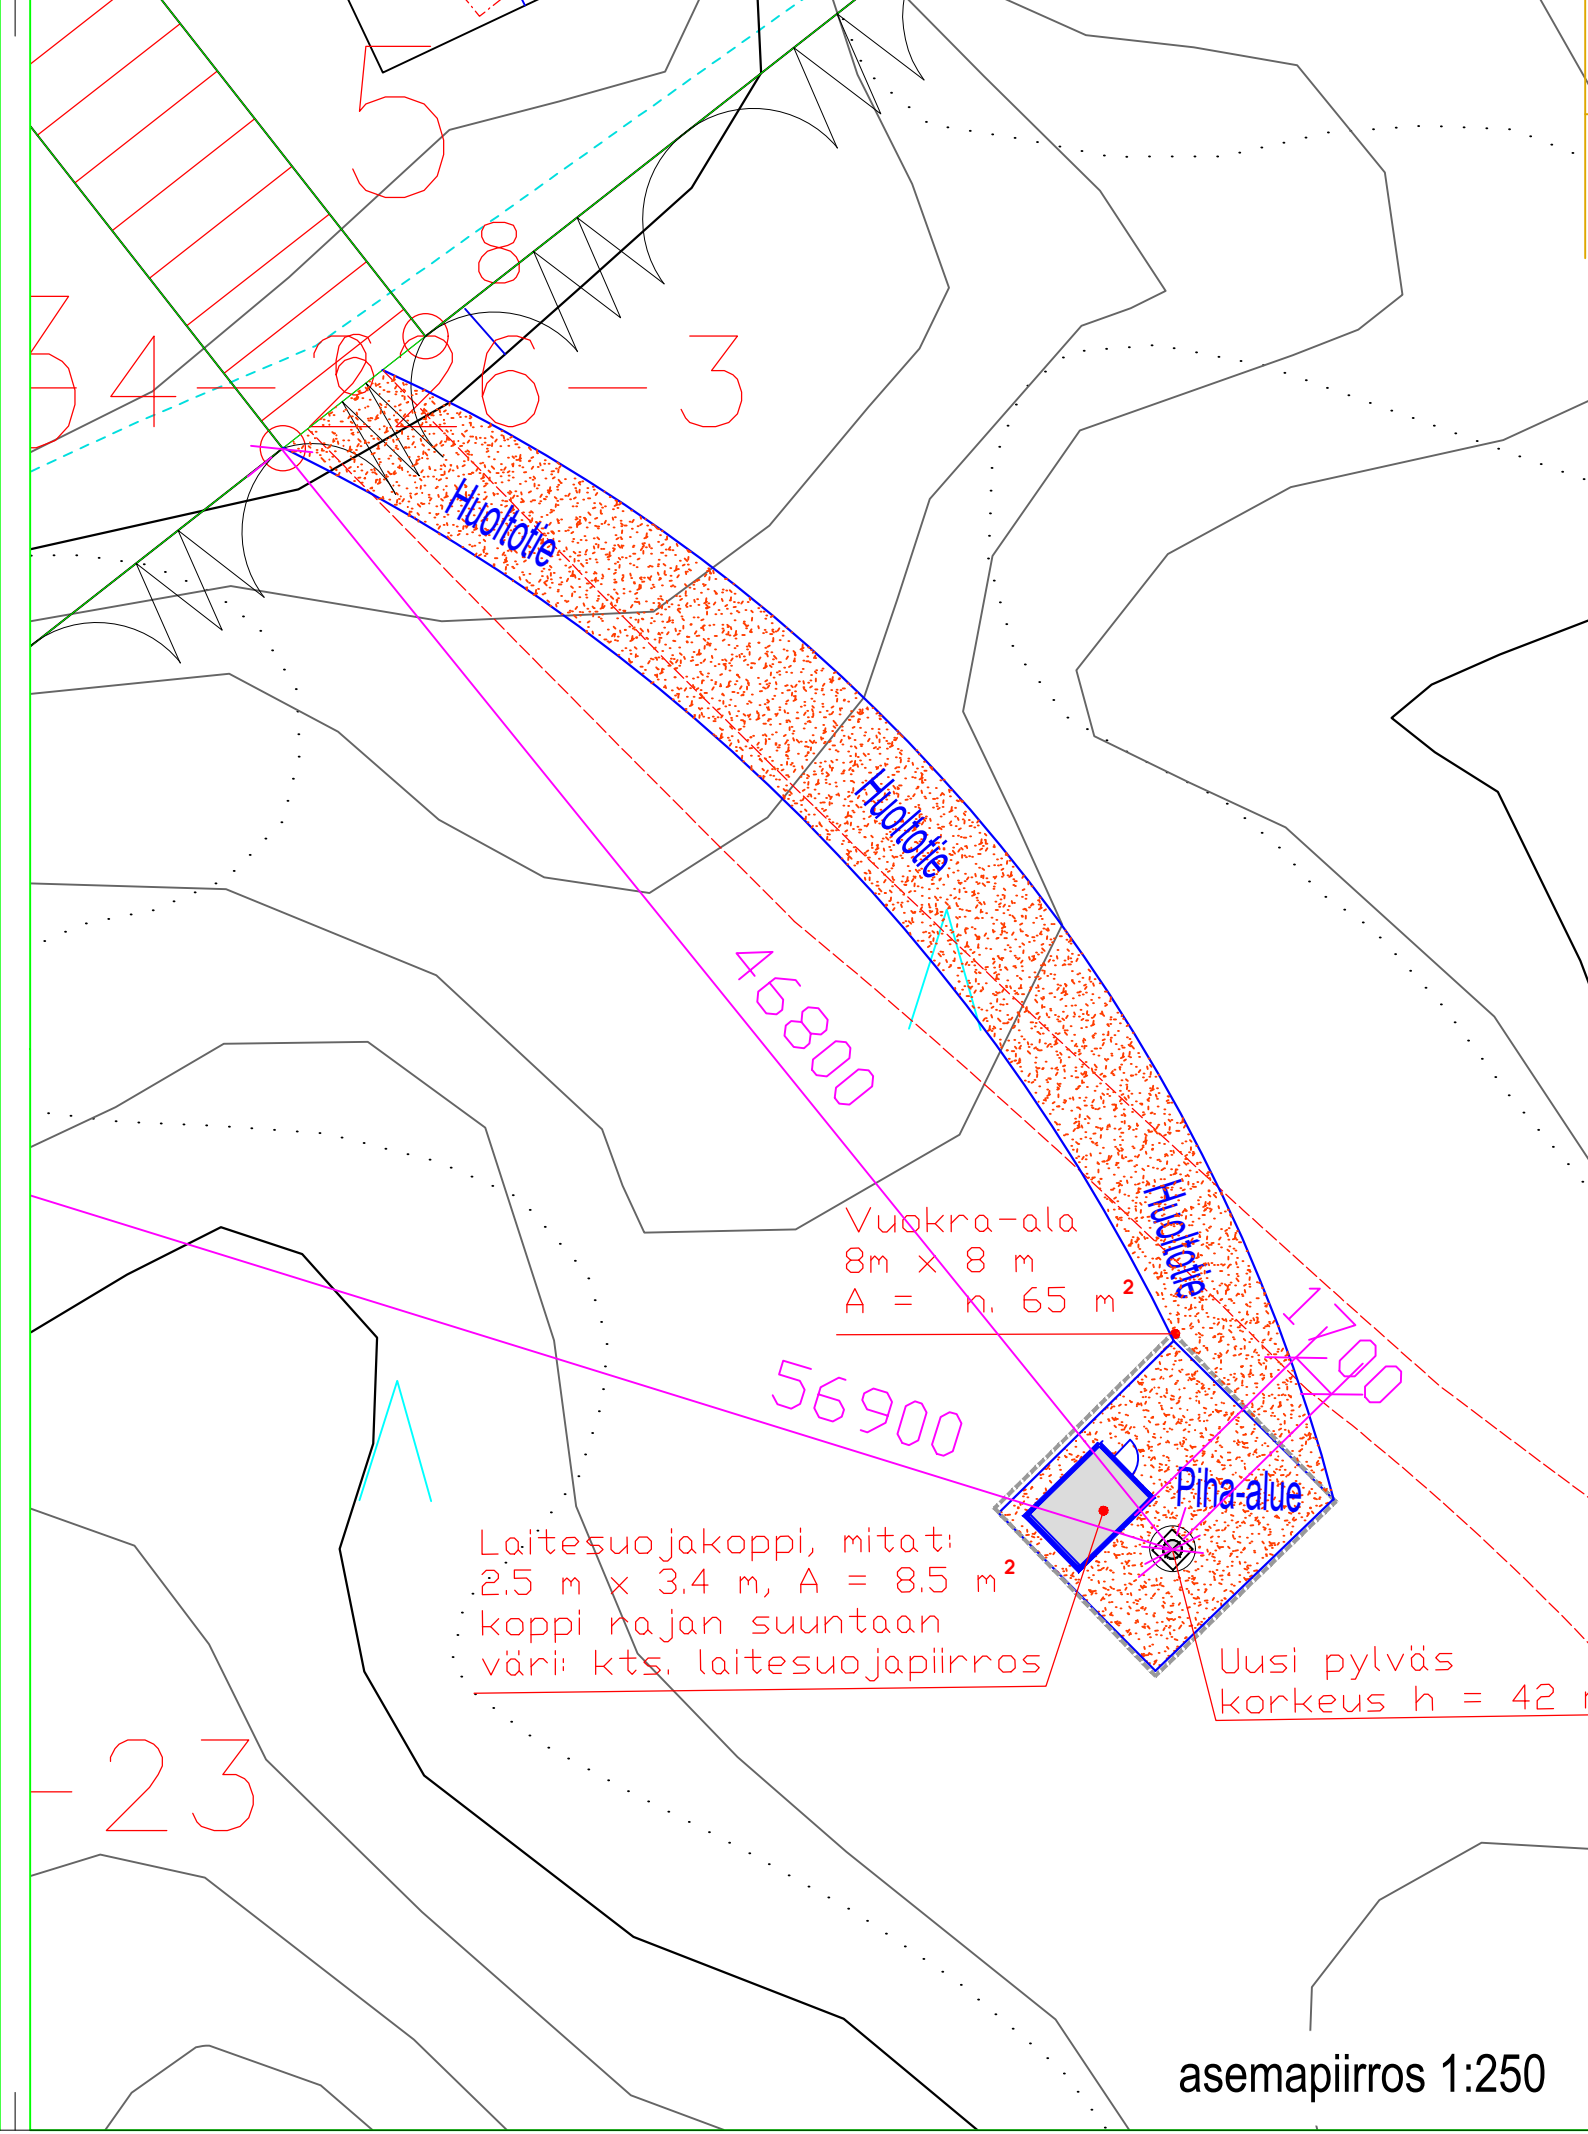


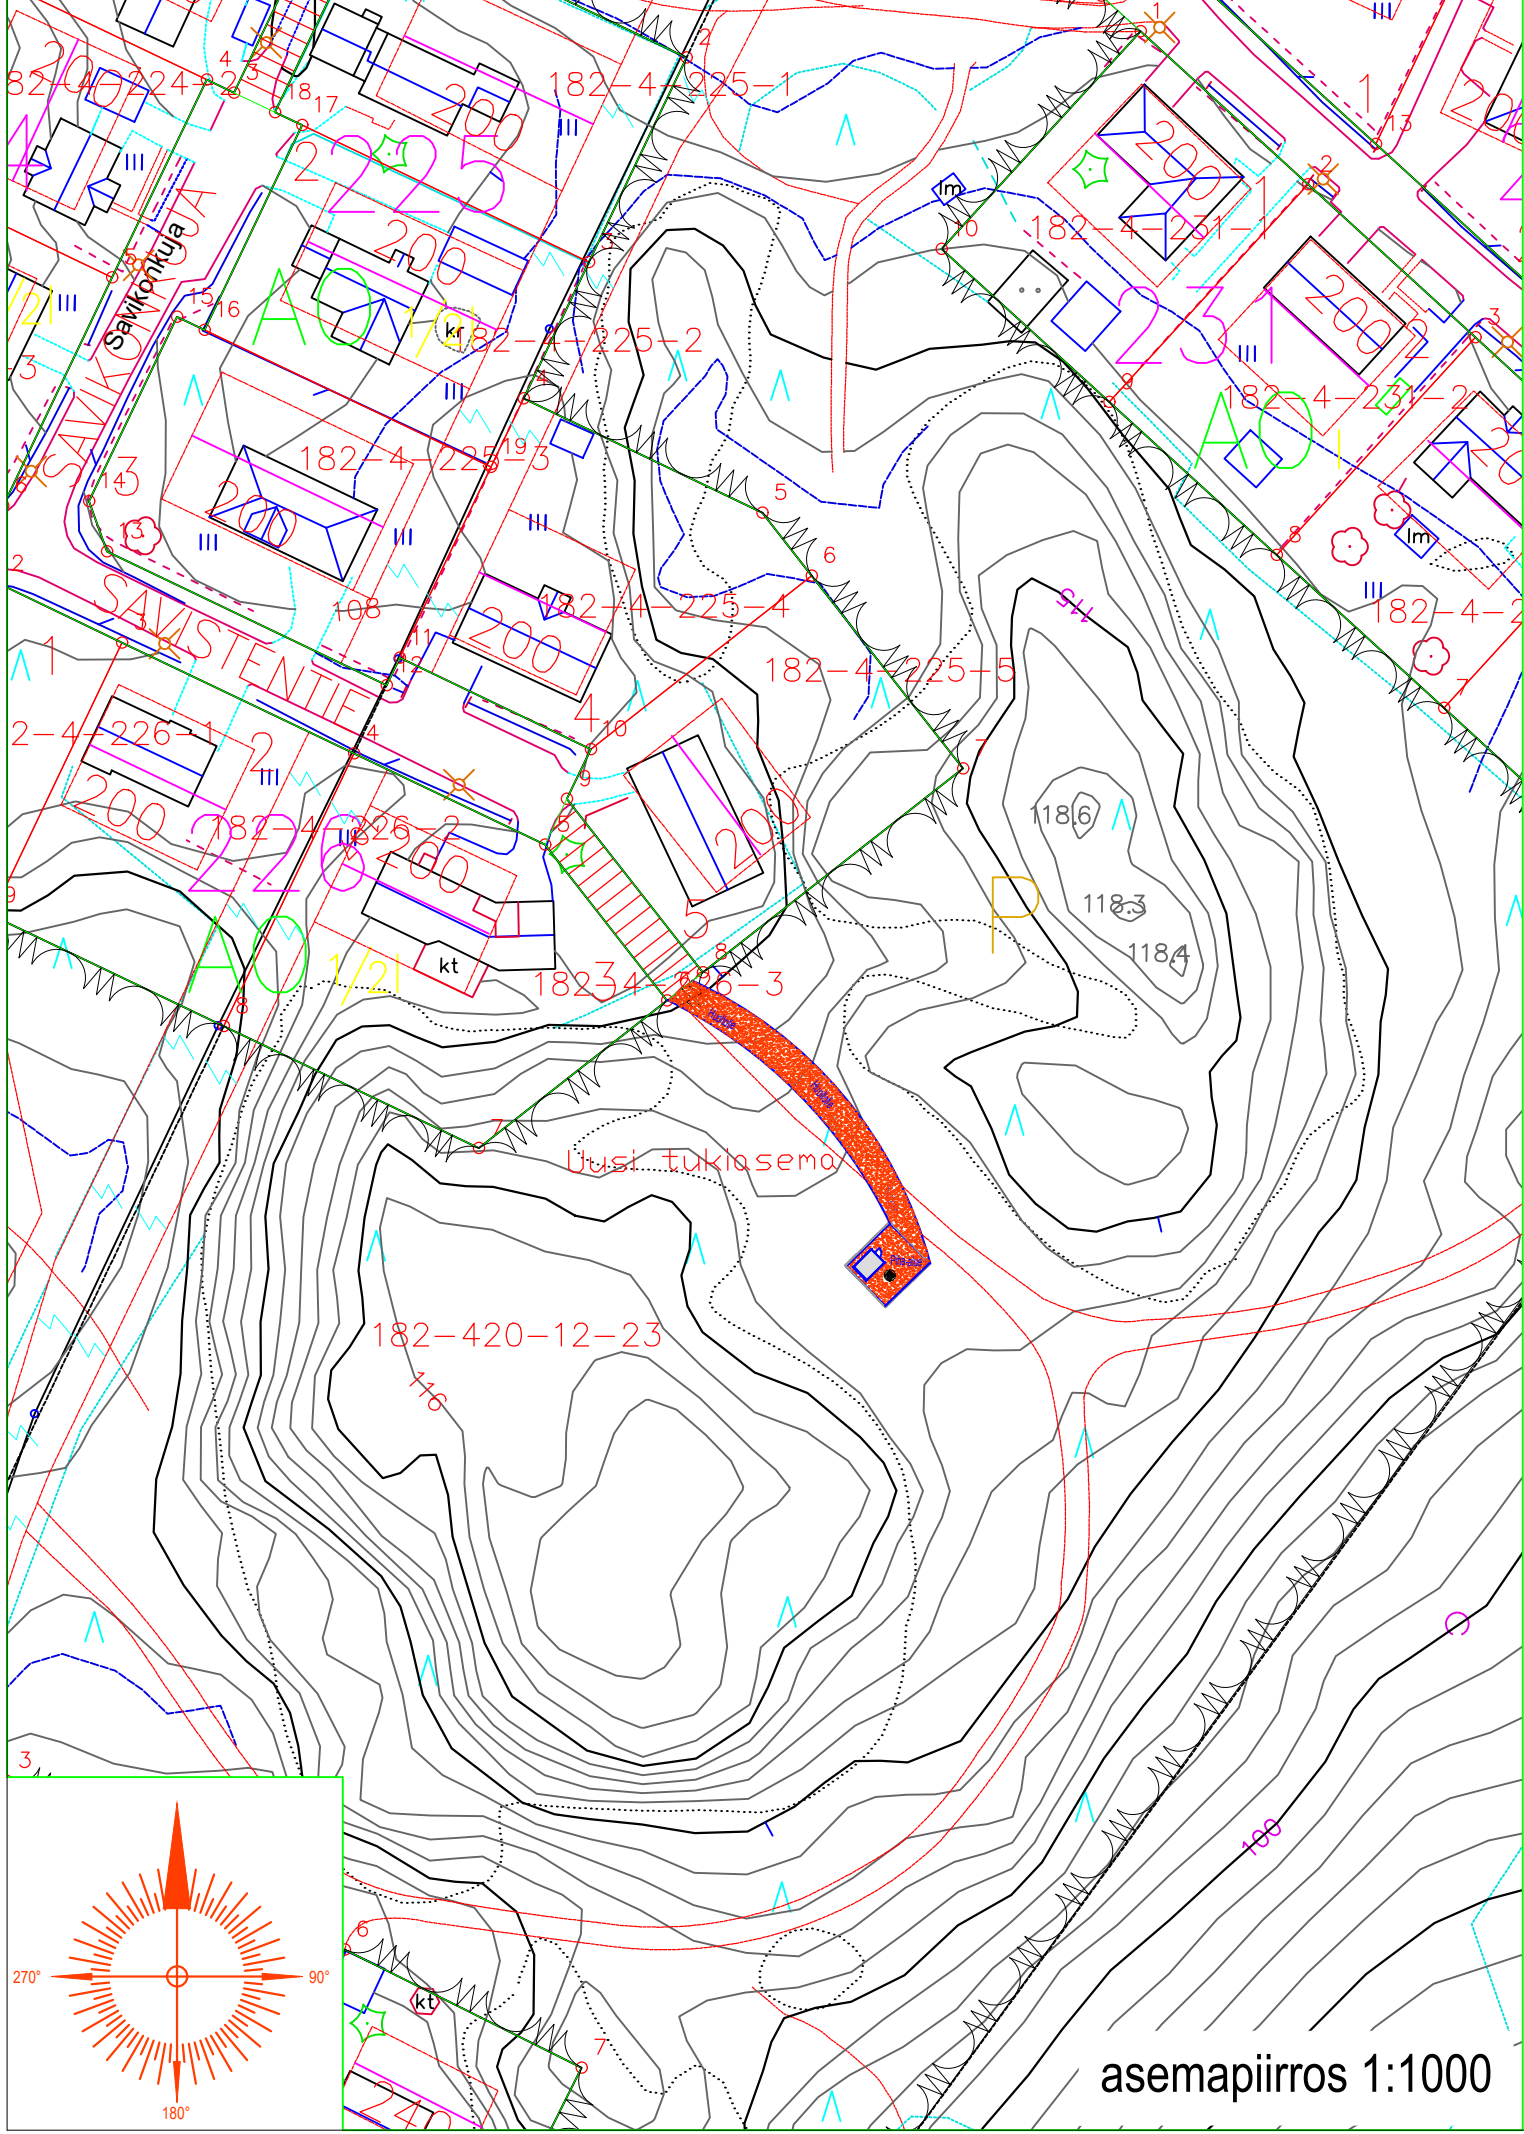

Vapaasti seisova ristikkomasto h = 42m
z = +114,0m (maanpinnan korkeus merenpinnasta, korkeusjärjestelmä N2000)

ETRS-TM35FIN
ETRS-GK25
KKJ yhtenäiskoordinaatisto (YKJ)
WGS84

Kiinteistötunnus 182-420-12-23

pylvään keskipisteen koordinaatit

p	i
6 861 292	406 603
6862781	25 511 790
6 863 508	2 564 583
61°52 '22.257"	25°13 '26 .668"

K.osa/Kylä 420		Kortti/Tila 12/23		Tontti/Rn:o 182-420-12-23		Viranomaisen merkintöjä varten					
Rakennustoimenpide UUDISRAKENNUS / ERILLISLAITE				Piirustustyyppi PÄÄPIIRUSTUS		No 1		Korkeus- ja koord. järjestelmä N2000 / ETRS-GK25			
Rakennuskohteen nimi ja osoite Matkaviestintukiasema Ahvenlammi Savistentie (Metsikkö) 42100 Jämsä				Piirustuksen sisältö ASEMAPIIRROS Maston ja laitesuojan sijainti Kaavakartta						Mittakaavat 1:1000 1:250 1:3000	
 TELIA TOWERS FINLAND Oy PL 106, 00051 TELIA				Suunnitteluala ARK		Työn n:o 01		Piiir. n:o		Muutos	
Pääsuunnittelija Rejlers Finland Oy, Ri Tommi Nurmi				Kohteen suunnittelutunnus Telia Towers Finland Oy / Ahvenlammi							
Suunnittelija Rejlers Finland Oy, Teemu Pulkkinen				 Pvm 20.12.2021							