

Riippuen eri pylvästoimittajien pylvään mallista:
Ristikko-osien muoto (kolmio tai neliö) ja sivun pituus vaihtelee noin 500 mm - 700 mm välillä.
Putkiosien halkaisija vaihtelee noin 500 mm - 800 mm välillä.
Pylvästoimittajan rakennesuunnittelija mitoittaa ja suunnittelee pylvään rakenteen tarkemmin rakennepiirustuksessaan.

Pylvään kiipeilytikas optiona.
Kiipeilytikkaaseen asennetaan kiipeilynesto.

Väri, pylvään ristikko-osa:
- Kuumasinkitty (väri "vaalean harmaa")




Väri, pylvään putki-osat:
- Grafiitin harmaa RAL 7024



Väri, laitesuojan katto ja nurkkalistat:
- Tumman harmaa RR23



Tulostetut värisävyt voivat tulostusteknisistä syistä poiketa hieman oikeasta sävystä.

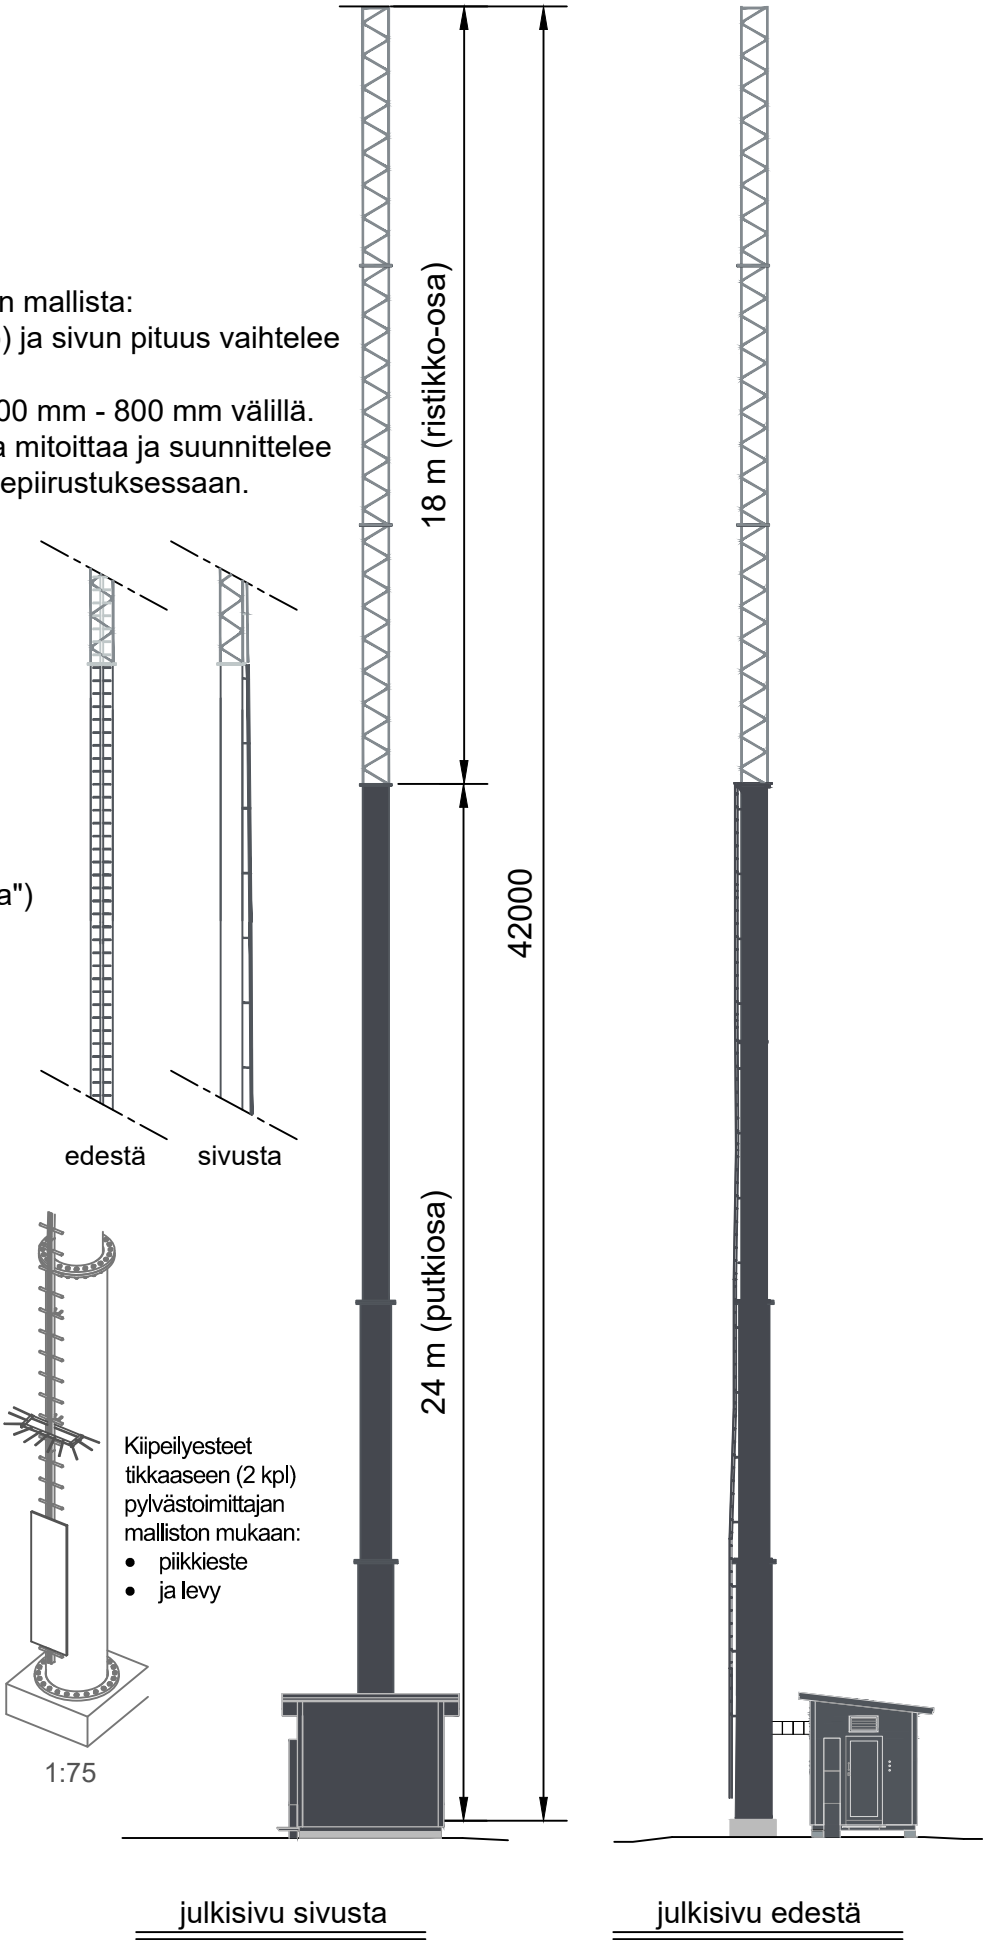

K.osa/Kylä 420	Kortt./Tila 12/23	Tontti/Rn:o 182-420-12-23	Viranomaisen merkintöjä varten	
Rakennustoimenpide UUDISRAKENNUS / ERILLISLAITE		Piirustuslaji PÄÄPIIRUSTUS	No 2	Korkeus- ja koord. järjestelmä N2000 / ETRS-GK25
Rakennuskohteen nimi ja osoite Matkaviestintukiasema Ahvenlammi Savistentie (Metsikkö) 42100 Jämsä		Piirustuksen sisältö Julkisivupiirros Masto ja laitesuoja		Mittakaavat 1:175
Pääsuunnittelija Rejlers Finland Oy, RI Tommi Nurmi		Suunnitteluala ARK	Työn n:o	Piir. n:o 02
Suunnittelija Rejlers Finland Oy, Teemu Pulkkinen		Kohteen suunnittelutunnus Telia Towers Finland Oy / Ahvenlammi		Pvm 21.12.2021