


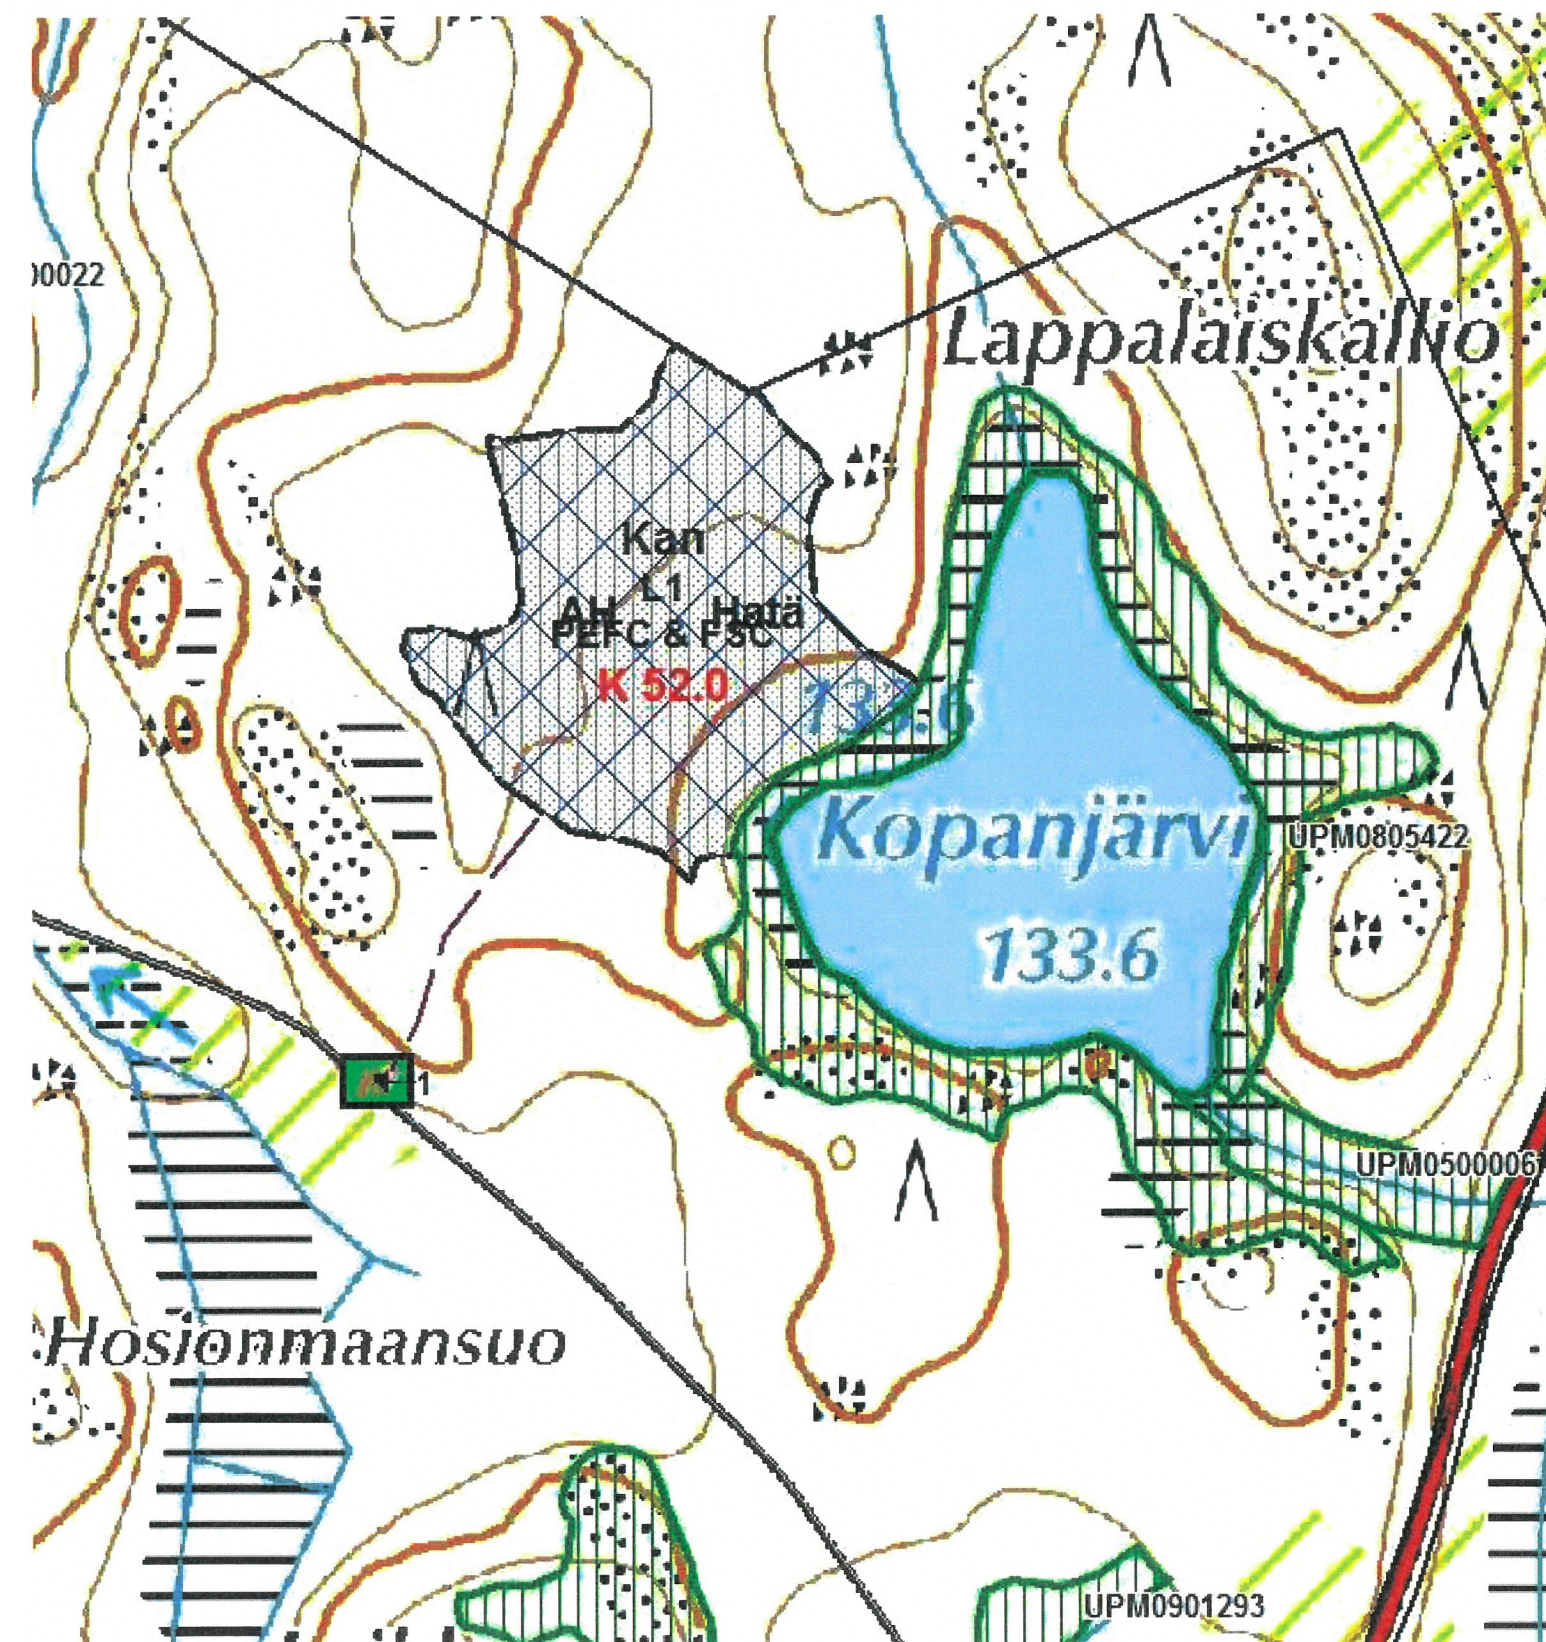

K 52.0 UUDISTUS HAKKUU

Kaupunki/Kylä	Kortteli/Tila	Tontti/Rak.		
Kohteen nimi	UUDISRAKENNUS		Piirustusloji	
Rakennuskohteen nimi	MÄISEMÄPÖLÖN UPM		PÄÄPIIRUSTUS	
	KOPANJÄRVEN KANTA		Piirustuksen sisältö	Mittakaava
	KUUDEVEI			
			Piirustus ja toteutus	