


HAKEMUS KOSKEE ILUVIO KARTAN
 SINISELLÄ RASTENOITUA ALUETTA 80
 KUNNASSA KLA-HARVENNUS HAKUUN

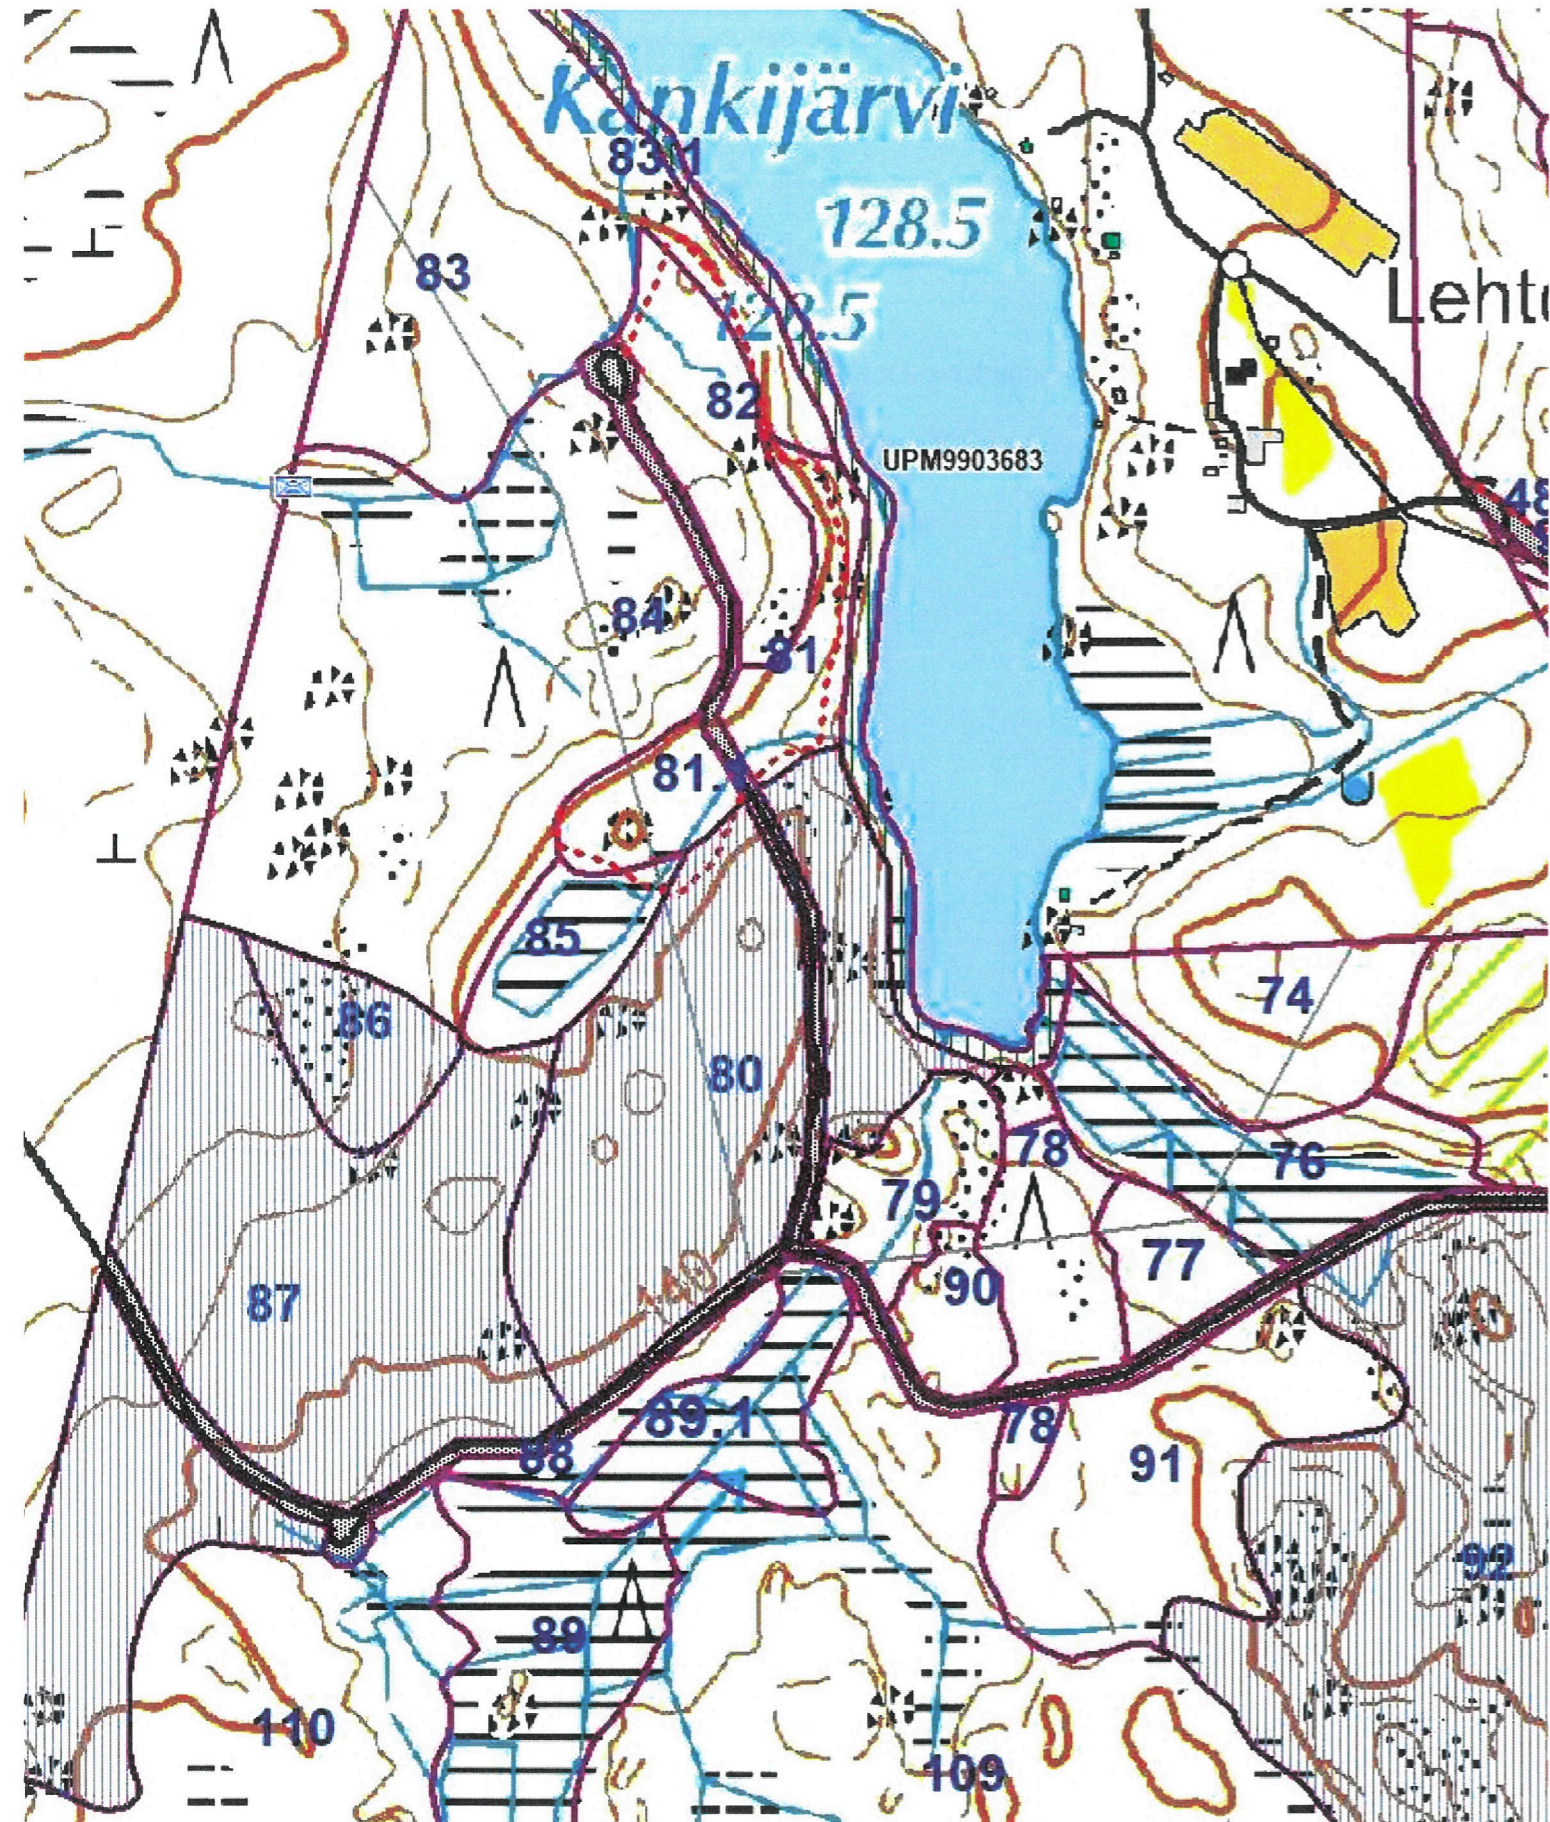

Kuusi/kyllä	Kortti/tila	Tontti/alue	
Kohteeseen liittyy UUDISRAKENNUS Rakennuskohde nro: MAISEMATVÖLÖDA OPM KANKIJÄRVENTIE JÄMSÄ		Päärakenteen nimi: PÄÄPIIRUSTUS Piirustuksen sisältö: ASEMAPIIRROS	
		Mittakaava:	
		Piirustus- ja suunnittelu:	