


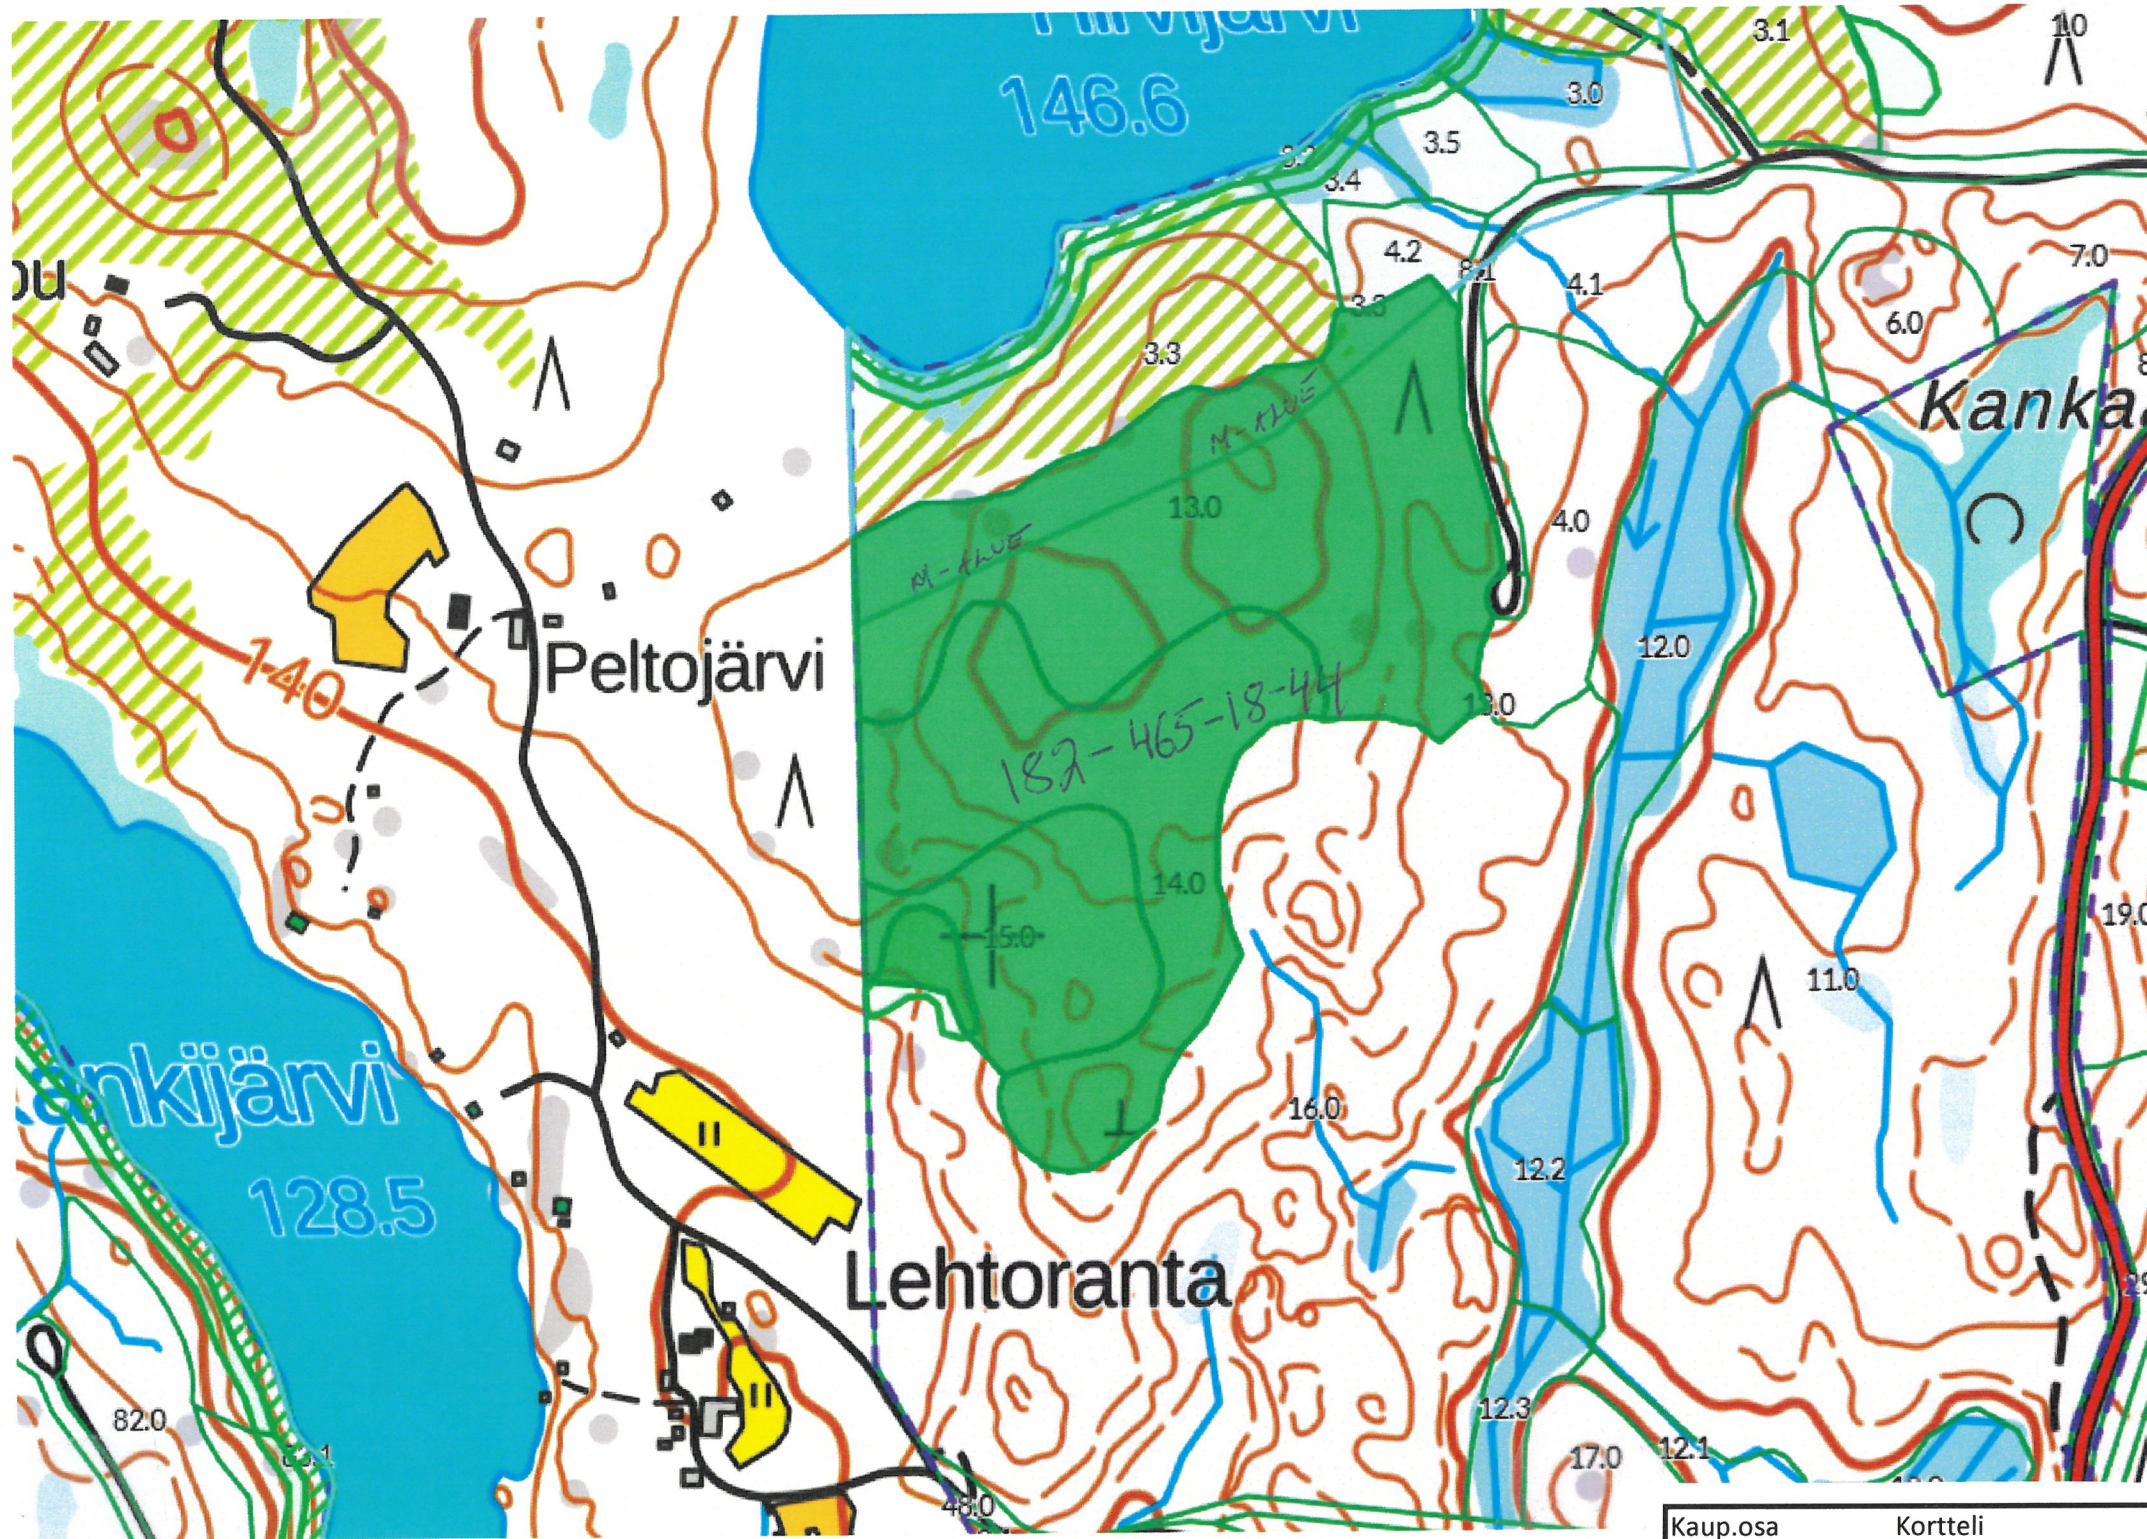

Kaup.osa	Kortteli	Tontti	
Kohteen laatu	Piiustuslaji		
Maisematyö	Pääpiirustus		
Rakennuskohteen nimi	Piirustuksen sisältö		Mittakaava
Hakkuutyö UPM	Asemapiirros		
Ouinipohjantie			
	Päiväys ja allekirjoitus		